



PLANTA PAVIMENTO TÉRREO
ESCALA 1:100


LEGENDA
 - - - - - TUBULAÇÃO EXISTENTE

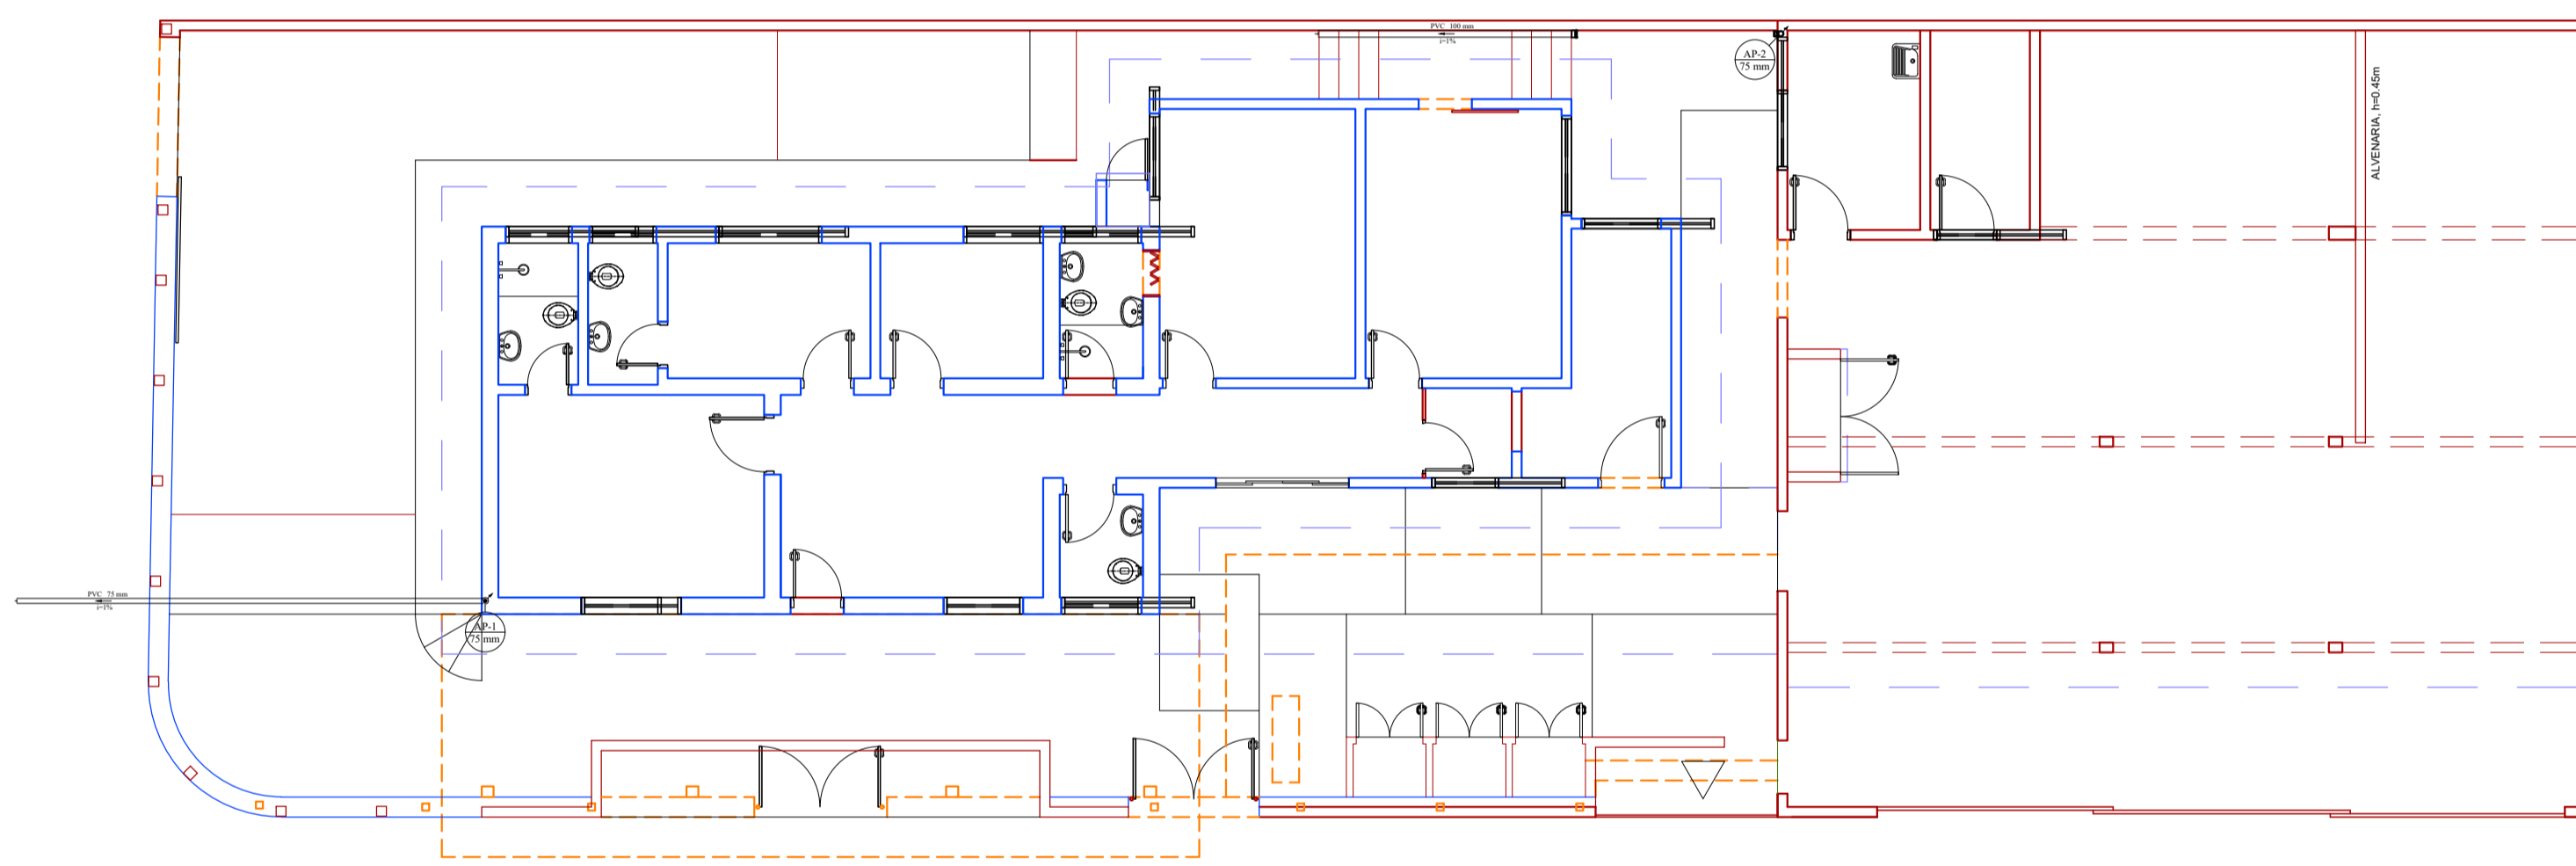


PLANTA PAV. TÉRREO
ESCALA 1:100

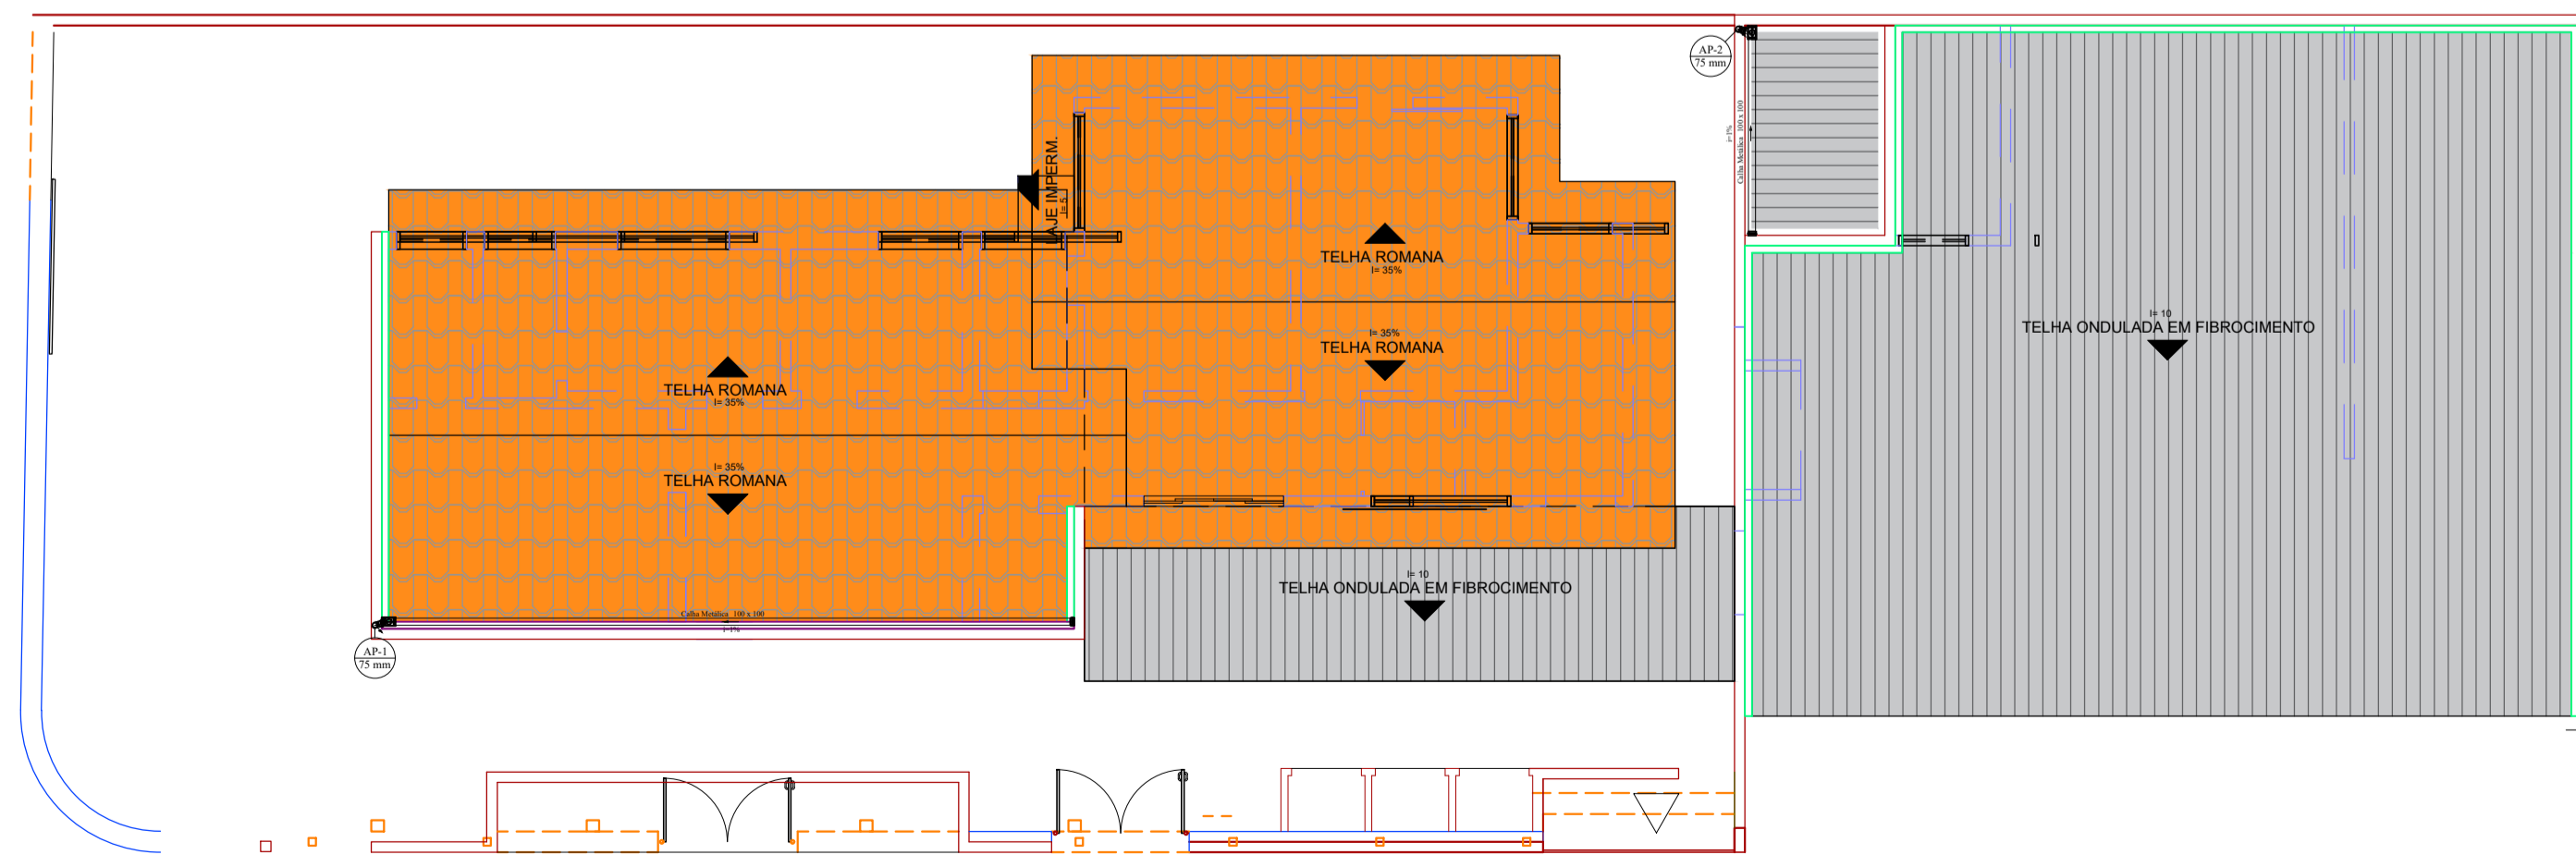

PLANTA COBERTURA
ESCALA 1:100

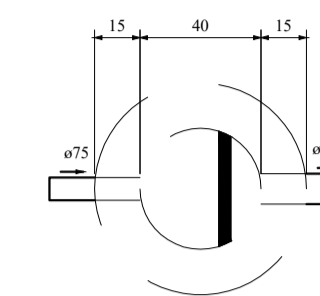

Caixa de gordura
Planta baixa - ESC. 1:25

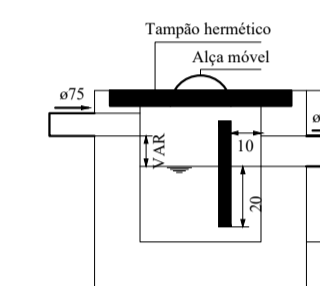

Caixa de gordura
Corte 1 - ESC. 1:25

PROJETO HIDROSSANITÁRIO E PLUVIAL

FOLHA
1/1

ASSUNTO:
PROJETO DE ADEQUAÇÃO/REFORMA/AMPLIAÇÃO DA SAMU

LOCAL
RUA SÃO PAULO S/N

BAIRRO
VILA BRASIL


MUNICÍPIO ESTADO
CRUZEIRO SP

PROPRIETÁRIO
PREFEITURA MUNICIPAL DE CRUZEIRO/SP

INSCRIÇÃO CADASTRAL
4.055.0150.001

ESCALA
INDICADA

LOCALIZAÇÃO (s/ escala)

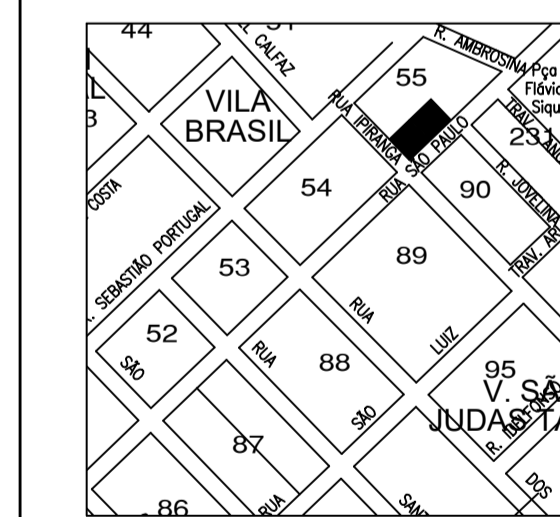

PROPRIETÁRIO
PREFEITURA MUNICIPAL DE CRUZEIRO/SP
CNPJ: 46.668.596/0001-01

RESPONSÁVEL TÉCNICO PELO PROJETO
WELLINGTON HENRIQUE DE FREITAS SILVA
CREA: 507.084.587-5
ART:

QUADRO DE ÁREAS (m)²

ÁREA DO TERRENO	438,15m ²
EDIF. BLOCO PRINCIPAL	102,71m ²
ESTACIONAMENTO COBERTO	111,36m ²
ÁREA DE SERVIÇO	13,04m ²
ABRIGO DE RESÍDUOS	04,50m ²
ABRIGO DE GÁS GLP	00,92m ²
TOTAL CONSTRUIDA	232,53m ²
CALÇADA	80,31m ²
TOTAL À ADEQUAR/REFORMAR/CONSTRUIR	518,46m ²
TAXA DE OCUPAÇÃO	53,07%
TAXA DE PERMEABILIDADE	15,80%