


PLANTA BAIXA PROPOSTA
ESCALA 1:150



PLANTA BAIXA PROPOSTA -LAYOUT
ESCALA 1:150

PREFEITURA MUNICIPAL DE CRUZEIRO


A Cruz do Santo Cruzeiro foi elevada a um símbolo de apaziguamento em 1938, no ano de 1938 em homenagem as Santas Miséas pagadas em Cruzzeiro pelas Pedras Rodulphinas, construídas pelo Padre Vitor Escobar de Almeida. A Praça João XXIII possui uma área de 1.950 m² com vista panorâmica da cidade e do Santuário de Monte Santo, desde 1984. Marcou a história o fato de Imperador Pedro II ter a primeira foto de cidade em 1854.

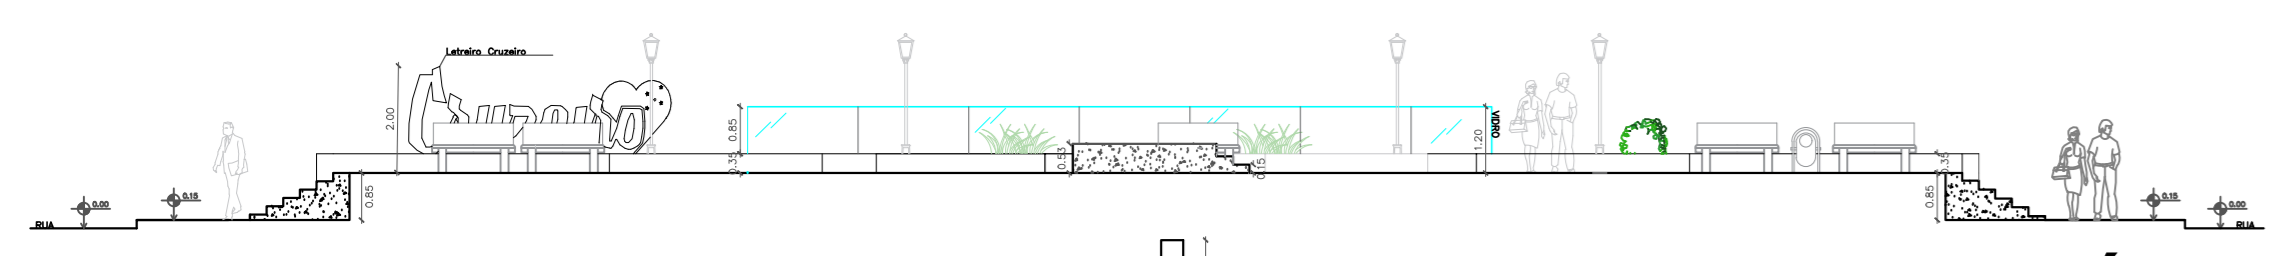

CORTE AÁ
ESCALA 1:200




CORTE BB'
ESCALA 1:200

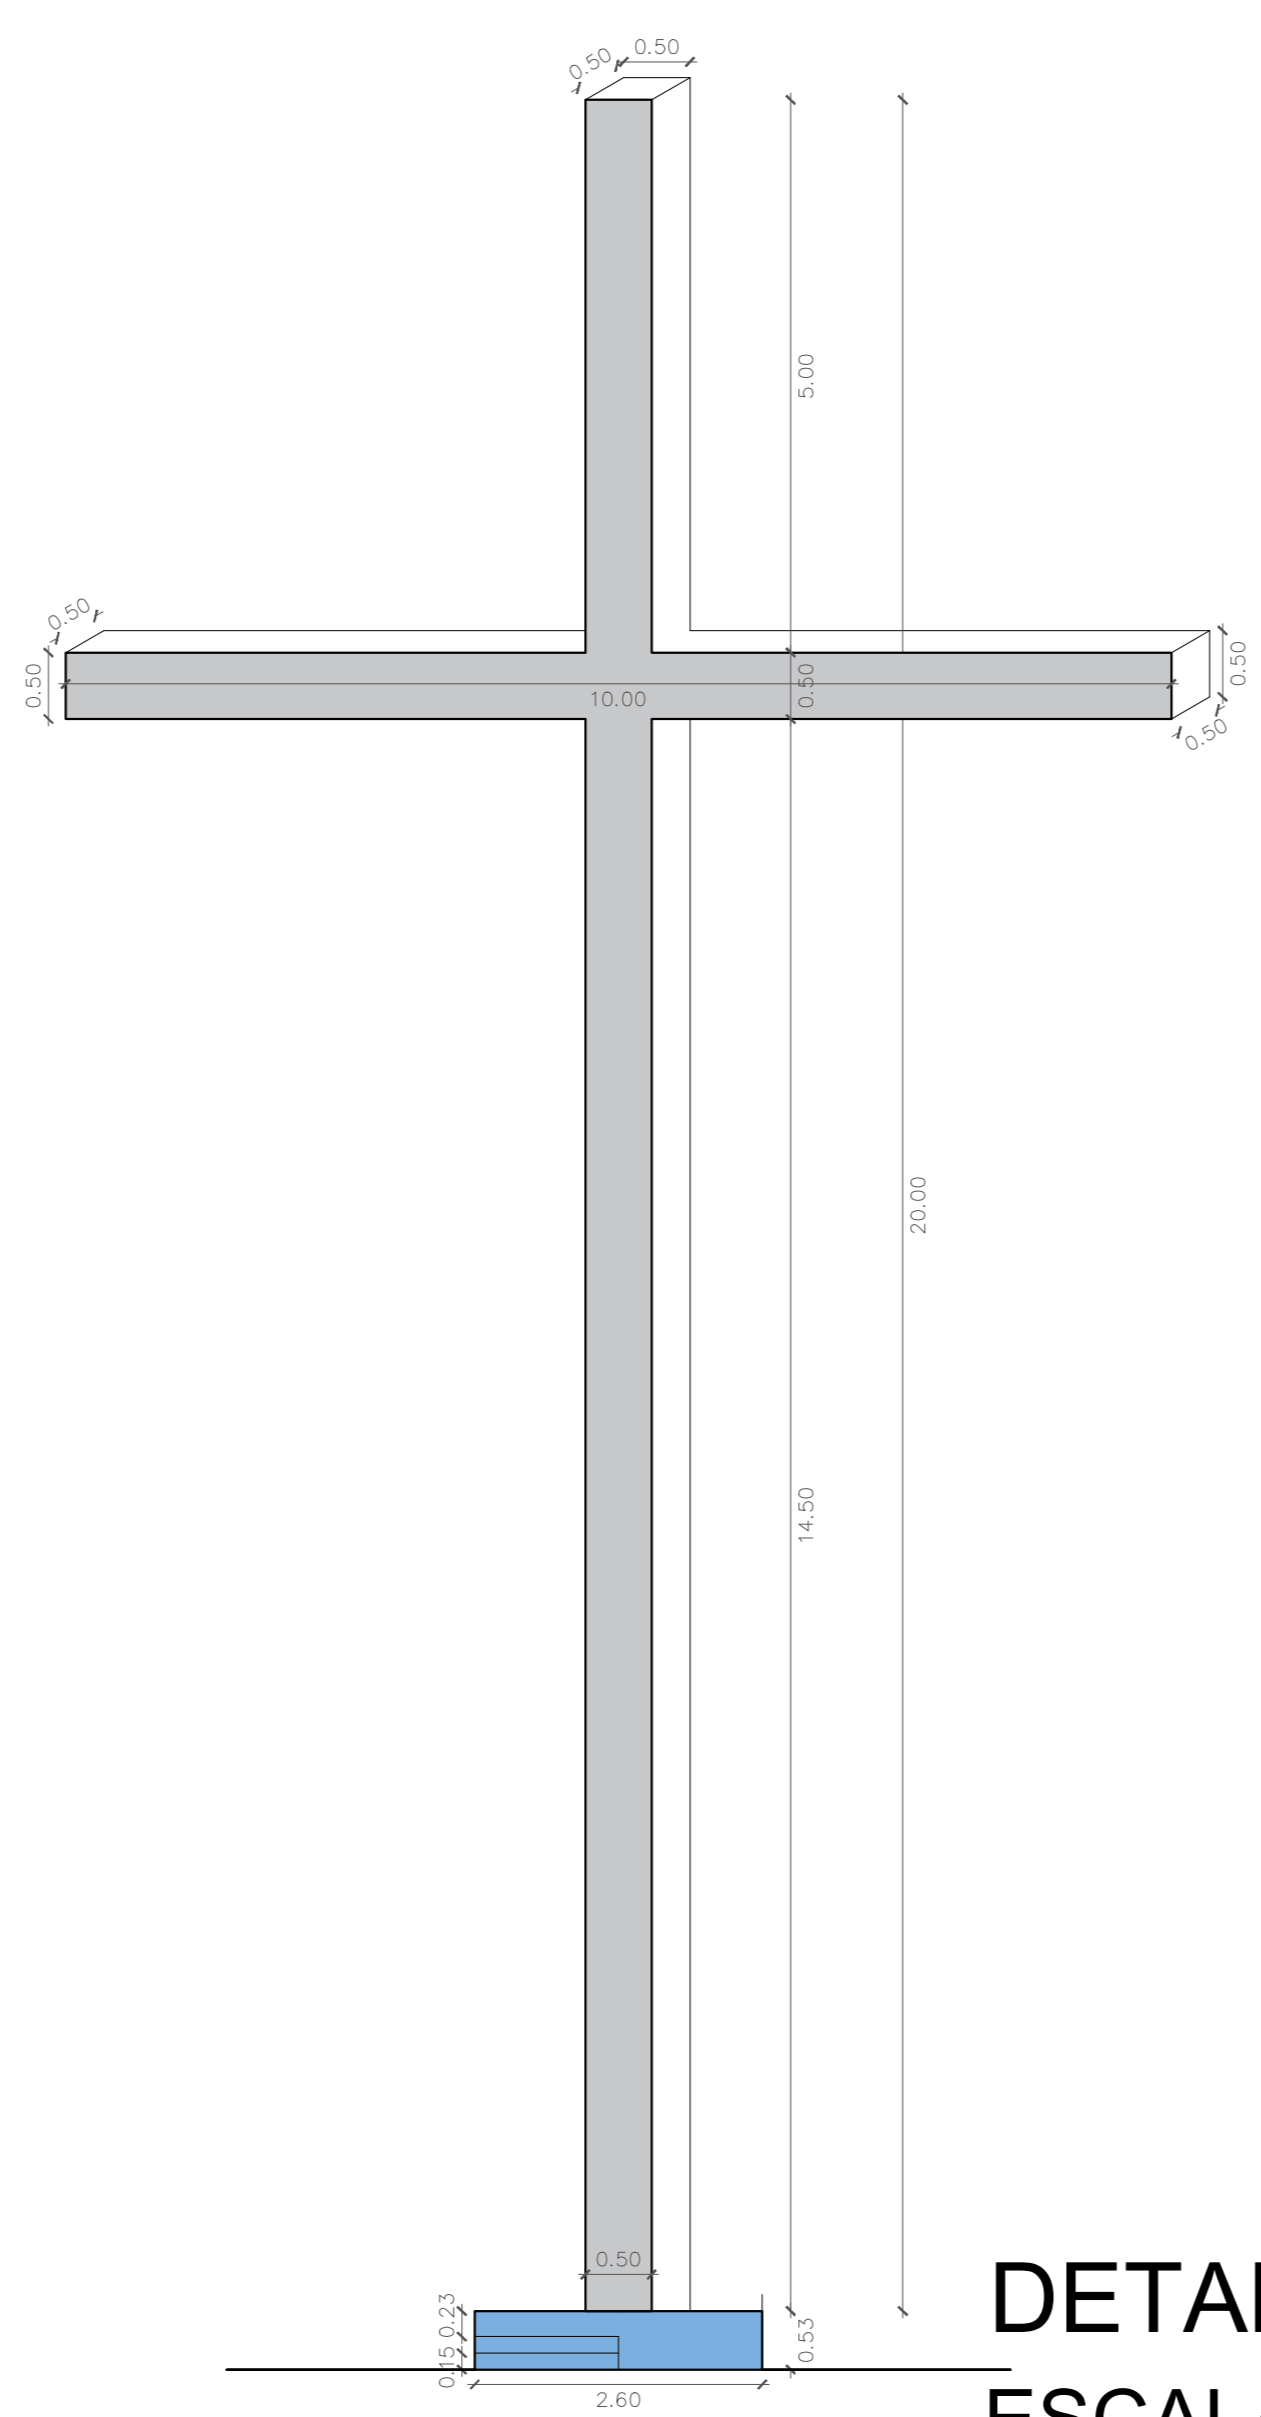

DETALHE DA CRUZ
ESCALA 1:100



MAQUETE PROPOSTA-VISTA NOTURNA

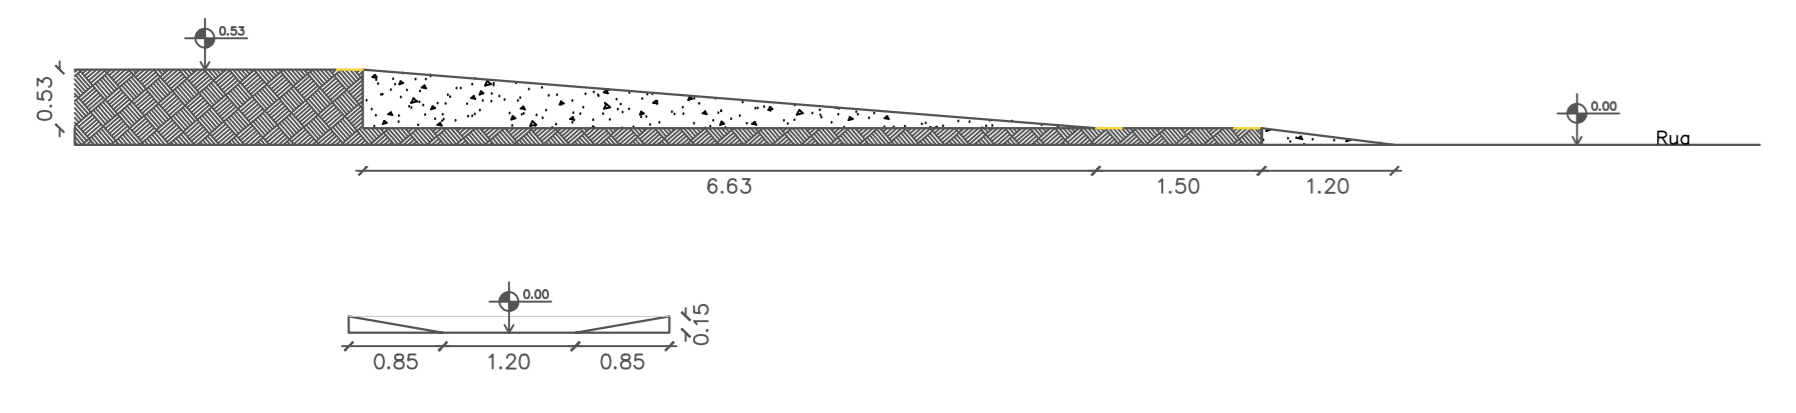

DETALHE DA RAMPA
ESCALA 1:100

PROJETO DE INFRAESTRUTURA		FOLHA 02/03	
PROPRIETÁRIO: PREFEITURA MUNICIPAL DE CRUZEIRO PROJETO: MELHORIA DA INFRAESTRUTURA TURÍSTICA DO SANTO CRUZEIRO (Etapa 1) ENDEREÇO: RUA VER. SEVERINO VIRGILIO DA SILVA, S/N - PRAÇA JOÃO XXIII - JARDIM AMÉRICA ETAPA: PROJETO DE REVITALIZAÇÃO TÍTULO: PLANTA DA PROPOSTA - DETALHES E CORTES E MAQUETE			
ESCALA INDICADAS	DATA: 20/09/2018	DESENHO	VERIFICAÇÃO
PREFEITURA MUNICIPAL DE CRUZEIRO CNPJ: 46.668.596/0001-01 PREFEITO MUNICIPAL THALES GABRIEL FONSECA CPF: 341.554.948-84			
RESPONSÁVEL TÉCNICO DO PROJETO SUELI APARECIDA DE MORAES ARQUITETA E URBANISTA CAU: A 10162-1		RRT: 8929581, 8948186, 8948245	
PREFEITURA MUNICIPAL DE CRUZEIRO		APROVAÇÃO	