



TOMADA DE PREÇOS Nº 006/2021
ANEXO XI – PROJETO

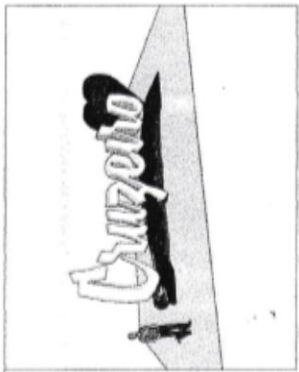


PROJETO DE INFRAESTRUTURA Nº 0000 PROJETO DE INFRAESTRUTURA Nº 0000 PROJETO DE INFRAESTRUTURA Nº 0000		PROPOSTA DE PROJETO DE INFRAESTRUTURA Nº 0000 PROJETO DE INFRAESTRUTURA Nº 0000	
PROPOSTA DE PROJETO DE INFRAESTRUTURA Nº 0000 PROJETO DE INFRAESTRUTURA Nº 0000		PROPOSTA DE PROJETO DE INFRAESTRUTURA Nº 0000 PROJETO DE INFRAESTRUTURA Nº 0000	

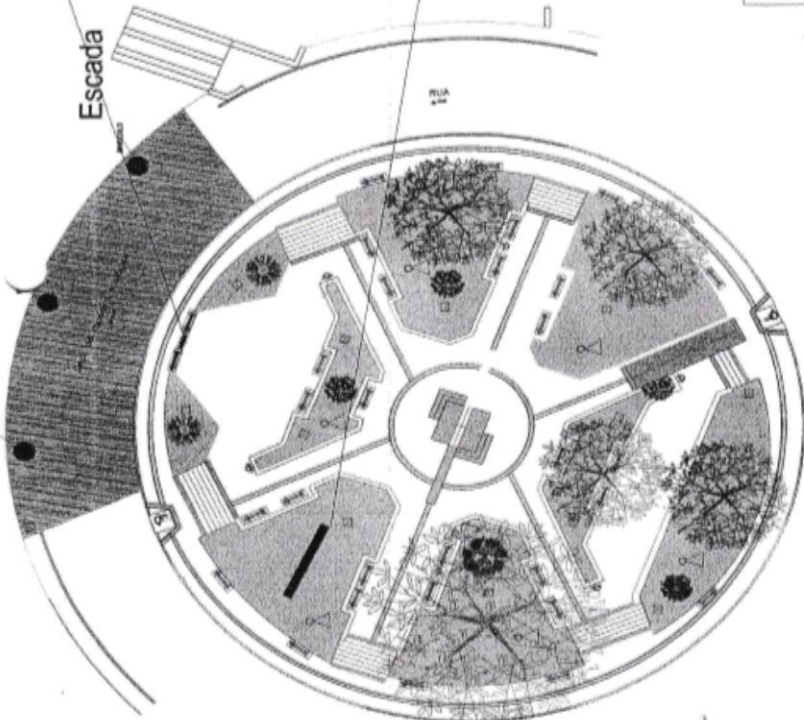


PLANTA BAIXA PROPOSTA -LAYOUT
 ESCALA 1:150




MAQUETE PROPOSTA-VISTA NOTURNA

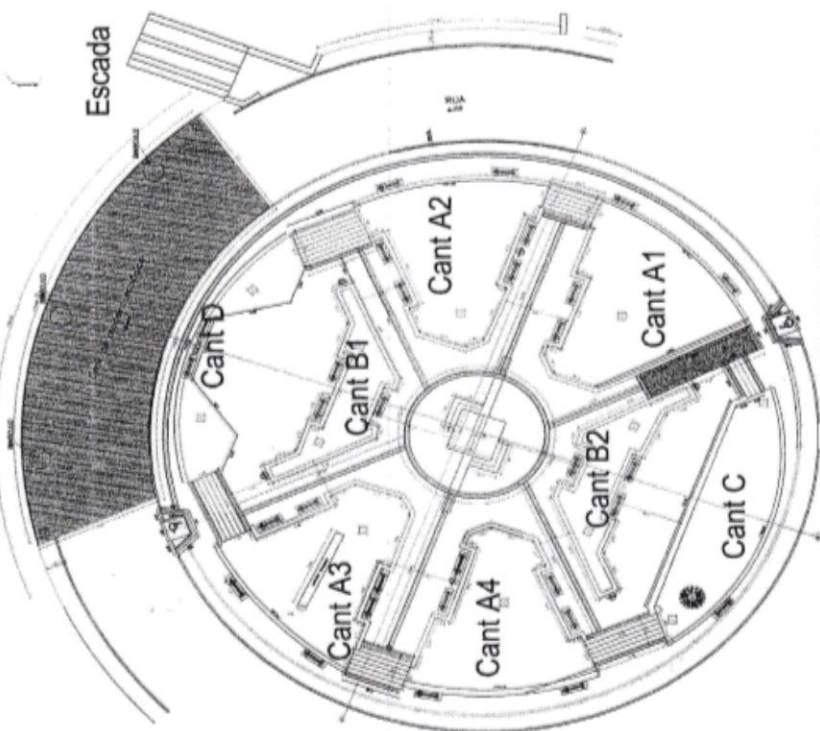

PLANTA BAIXA PROPOSTA
 ESCALA 1:150

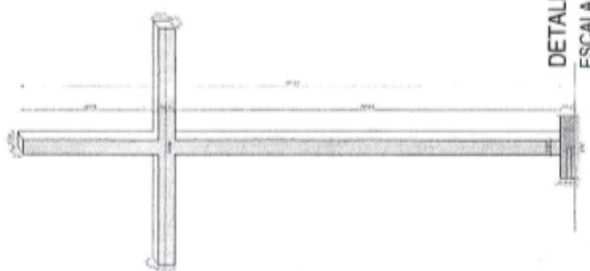

CORTE AA
 ESCALA 1:200

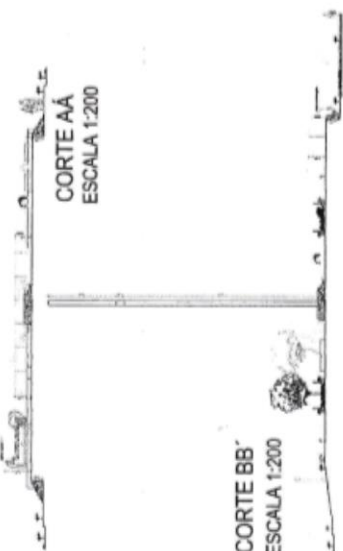


CORTE BB
 ESCALA 1:200




DETALHE DA RAMPA
 ESCALA 1:100

DETALHE DA CRUZ
 ESCALA 1:100

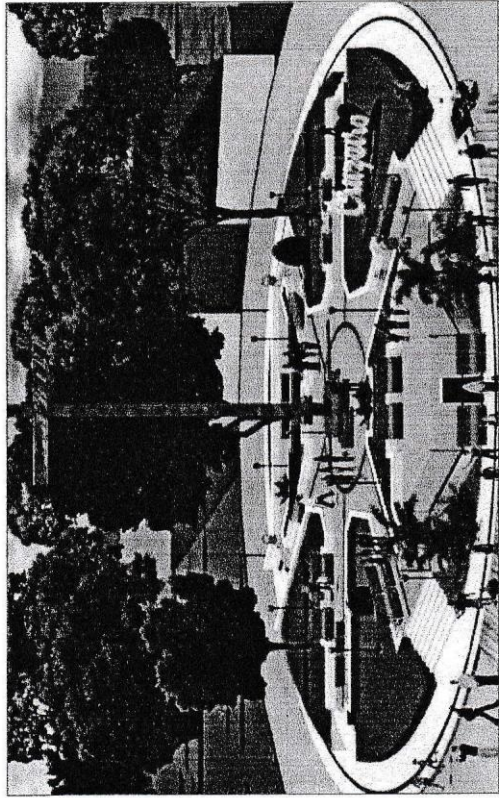


MAQUETE PROPOSTA - VISTA DIURNA

PROJETO DE INFRAESTRUTURA 20/04/2018 03/003		PREFEITURA MUNICIPAL DE CRUZEIRO DEPARTAMENTO DE LICITAÇÃO E EMPREENDIMENTOS DEPARTAMENTO DE LICITAÇÃO E EMPREENDIMENTOS DEPARTAMENTO DE LICITAÇÃO E EMPREENDIMENTOS	
LOCALIZAÇÃO LOCAL DATA ESCALA		LOCALIZAÇÃO LOCAL DATA ESCALA	
LOCALIZAÇÃO LOCAL DATA ESCALA		LOCALIZAÇÃO LOCAL DATA ESCALA	

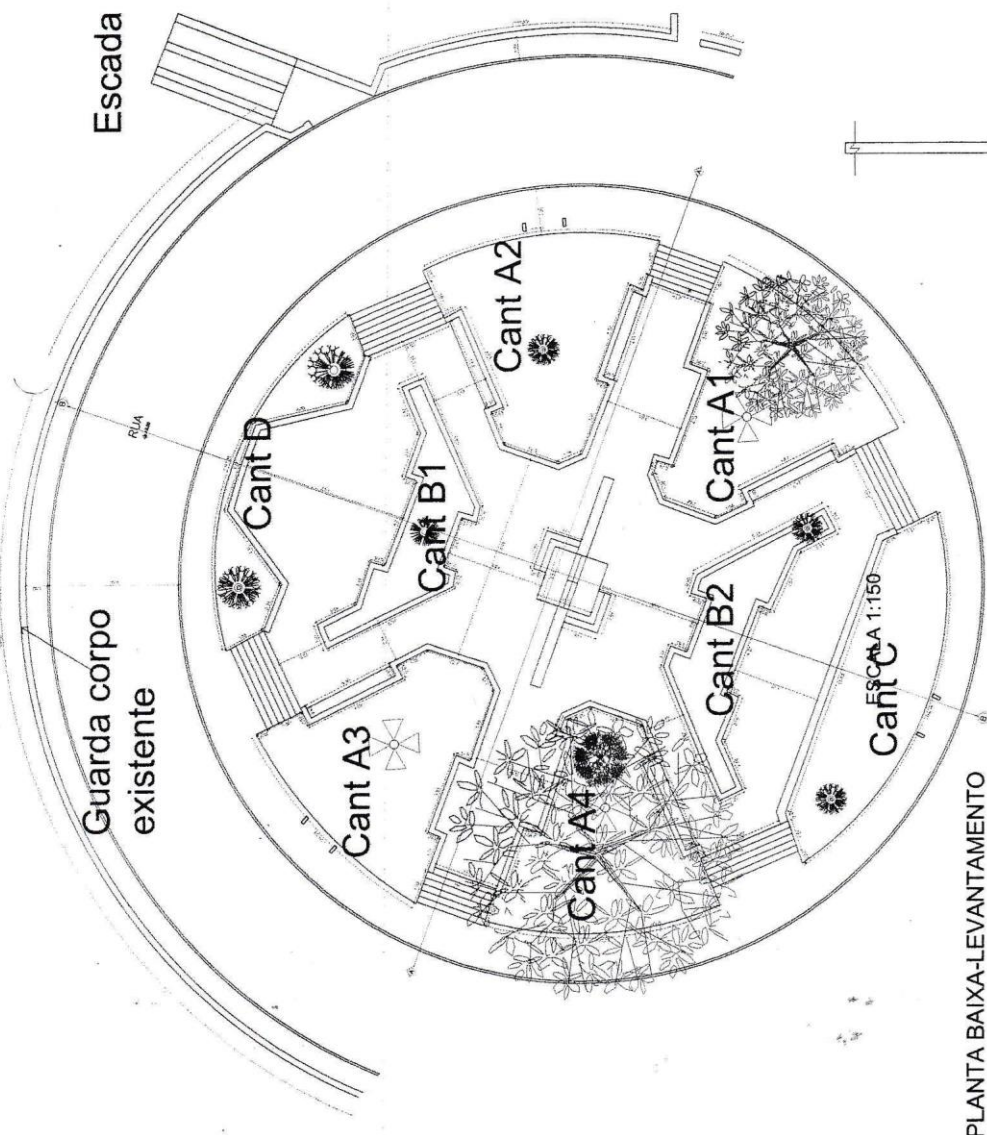

PLANTA BAIXA-LEVANTAMENTO
ESCALA 1:150

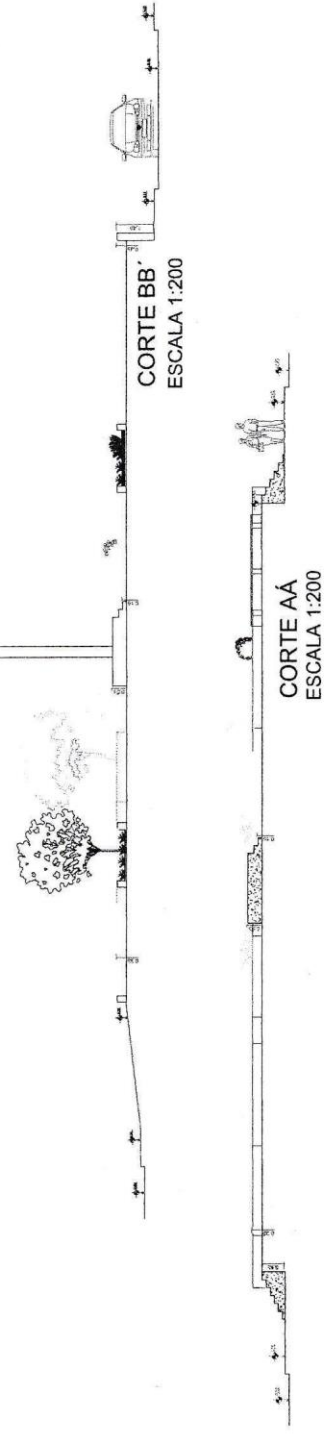

CORTE AA
ESCALA 1:200

CORTE BB
ESCALA 1:200



PREFEITURA MUNICIPAL DE CRUZEIRO