


PLANTA DE SITUAÇÃO

ESCALA 1:250

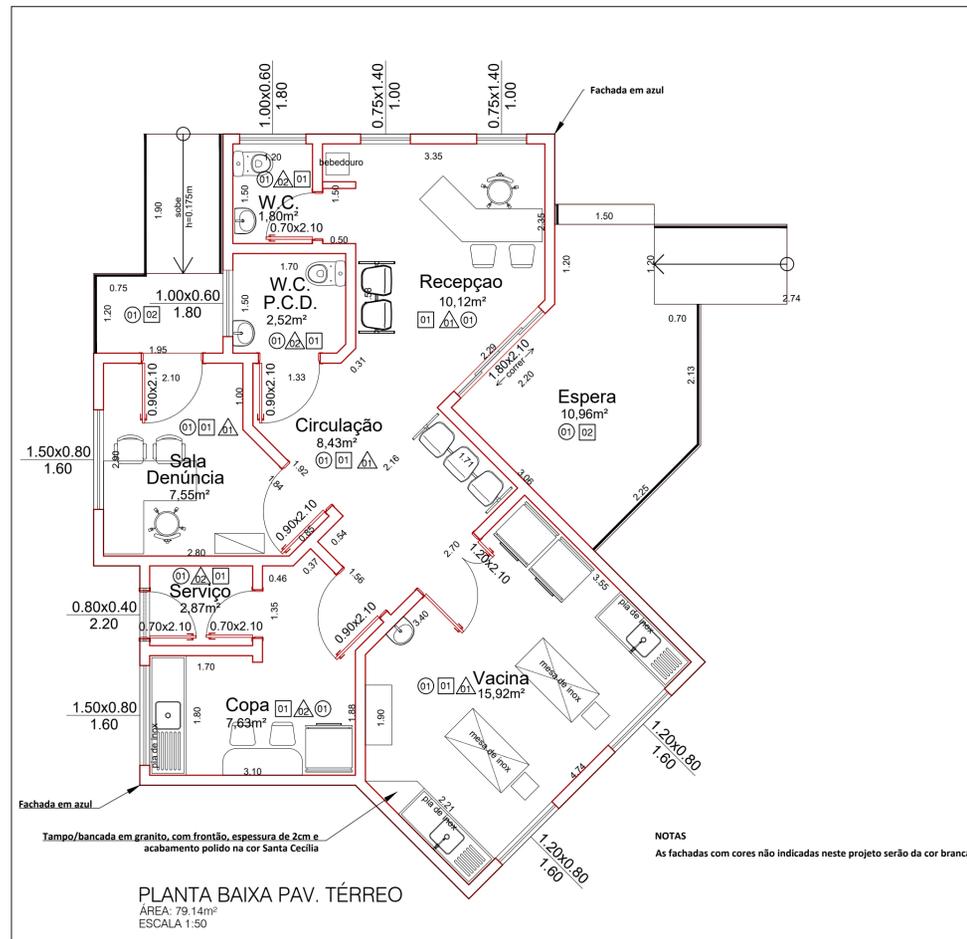

PLANTA BAIXA PAV. TÉRREO

ÁREA: 79,14m²
ESCALA 1:50

		DESCRIÇÃO DE ACABAMENTO
01	PISO	Placa cerâmica esmaltada antiderrapante PEI-5 grupo de absorção BIIa, resistência química A., com dimensões podendo variar de 30x30 centímetros até 60x60 centímetros, com modelo a ser definido junto ao fiscal da obra
02	PISO	Piso Acabado em Concreto
01	PAREDE	Pintura em esmalte a base d'água até altura de 1,8 metros, acima desta altura pintura com tinta acrílica antimofo. Ambas sendo da cor BRANCO NEVE
02	PAREDE	Placa cerâmica esmaltada de 20x20 centímetros, tipo monocolor, com modelo a ser definido junto ao fiscal da obra até altura de 1,8 metros; acima desta altura pintura com tinta acrílica antimofo na cor BRANCO NEVE.
01	TETO	Pintura com tinta acrílica antimofo. Ambas sendo da cor BRANCO NEVE

PROJETO ARQUITETÔNICO

FOLHA
1/1

ASSUNTO:
CONSTRUÇÃO DE ÁREA PARA APOIO DO CENTRO DE CONTROLE DE ZONÓSES

LOCAL:
RODOVIA DEPUTADO NESRALLA RUBEZ, 2.760. VILA JUVENAL. 12701-000


BAIRRO: CENTRO
MUNICÍPIO: CRUZEIRO
ESTADO: SP

PROPRIETÁRIO:
GOVERNO DO ESTADO DE SÃO PAULO

CNPJ:
46.668.596/0001-01

ESCALA:
INDICADA

LOCALIZAÇÃO (se escala)

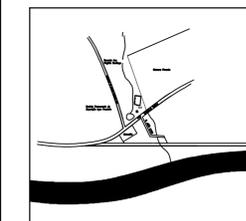


PROPRIETÁRIO:
PREFEITURA MUNICIPAL DE CRUZEIRO
CNPJ: 46.668.596/0001-01

AUTOR DO PROJETO/ENGENHEIRO CIVIL:
PAULO CÉZAR FÉLIX JÚNIOR
CREA: 506.288.266-8

QUADRO DE ÁREAS (m²)

ÁREA A CONSTRUIR: 79,14m²

RESPONSÁVEL TÉCNICO PELA OBRA:
PAULO CÉZAR FÉLIX JÚNIOR
CREA: 506.288.266-8

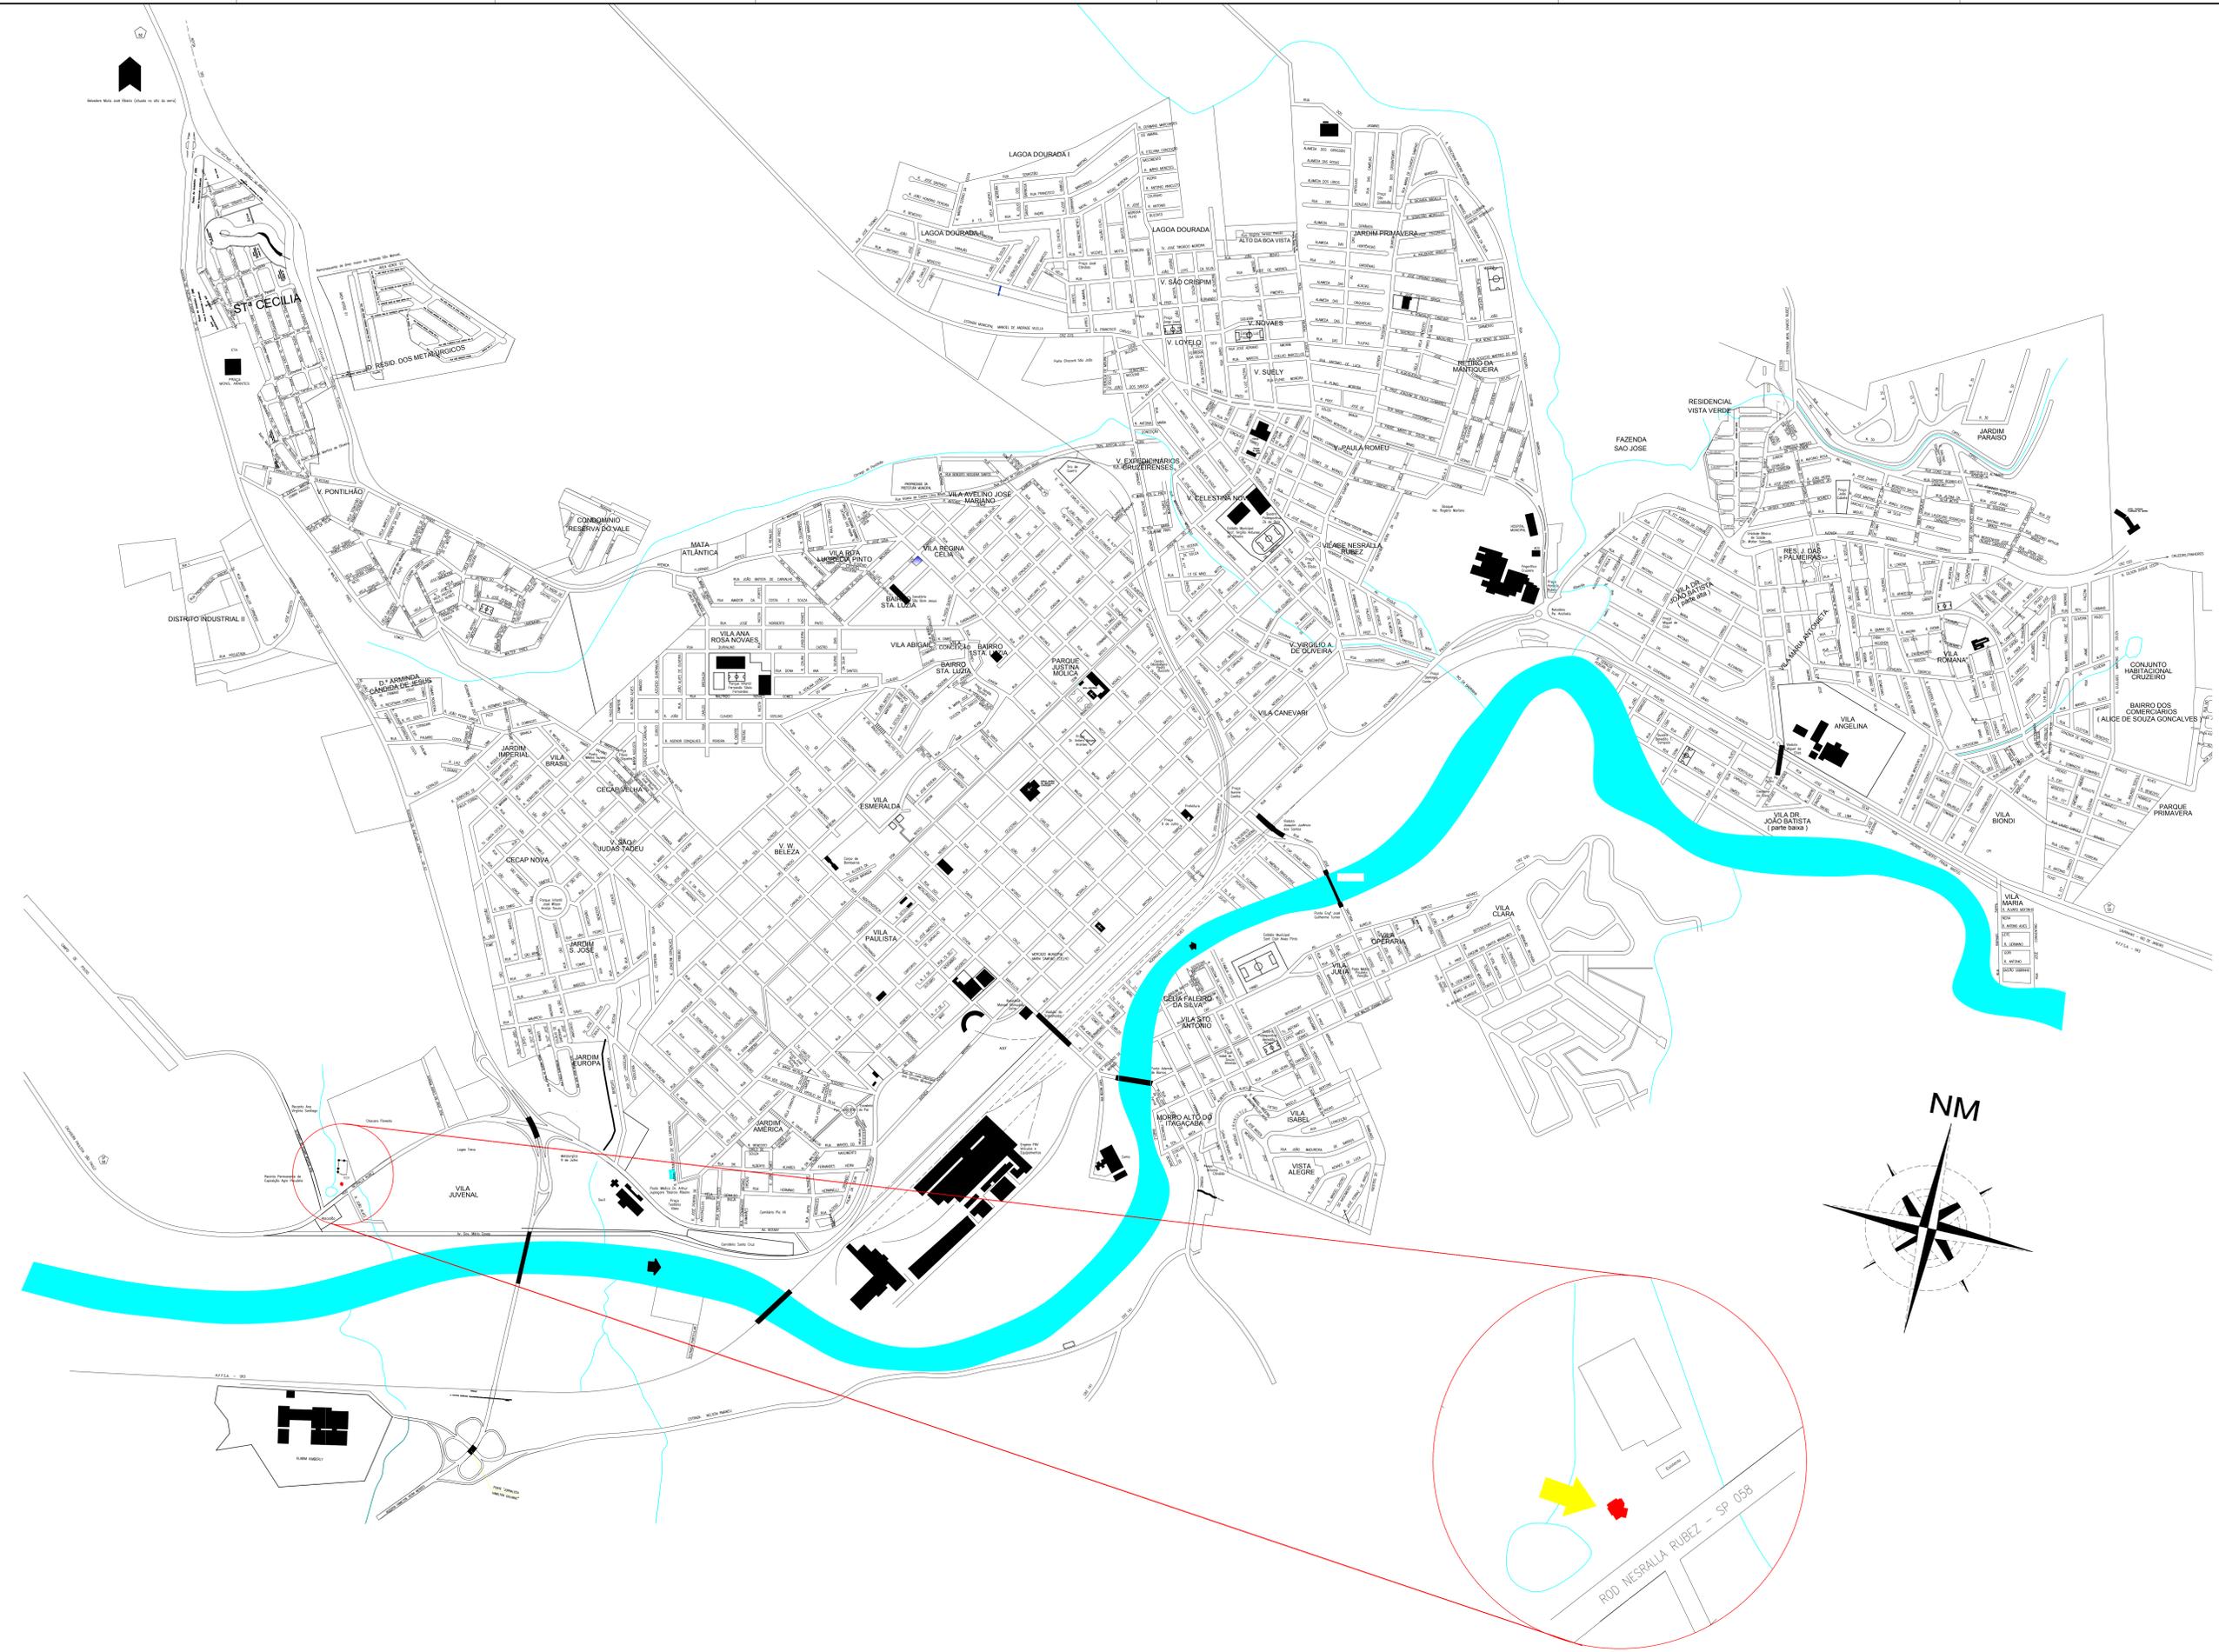

NM



SECRETARIA MUNICIPAL DE OBRAS E SERVIÇOS PÚBLICOS				
ASSUNTO	Planta de Localização		Proprietário	Prefeitura Municipal de Cruzzeiro
TÍTULO	Constituição de área para apoio do Centro de Controle de Zoonoses		CHIEF	45.678.938/0001-01
LOCAL	Rod. Nesralla Rubez - SP 058 - nº 2760, Vila Juvenil - Cruzzeiro/ SP		RESPONSÁVEL TÉCNICO	Paulo César Félix Júnior
DATA	ESCALA	IMPRESSÃO	FOLHA	CREASP - 005.288.286-9
Fev/2022	S/escala	A0	Única	

