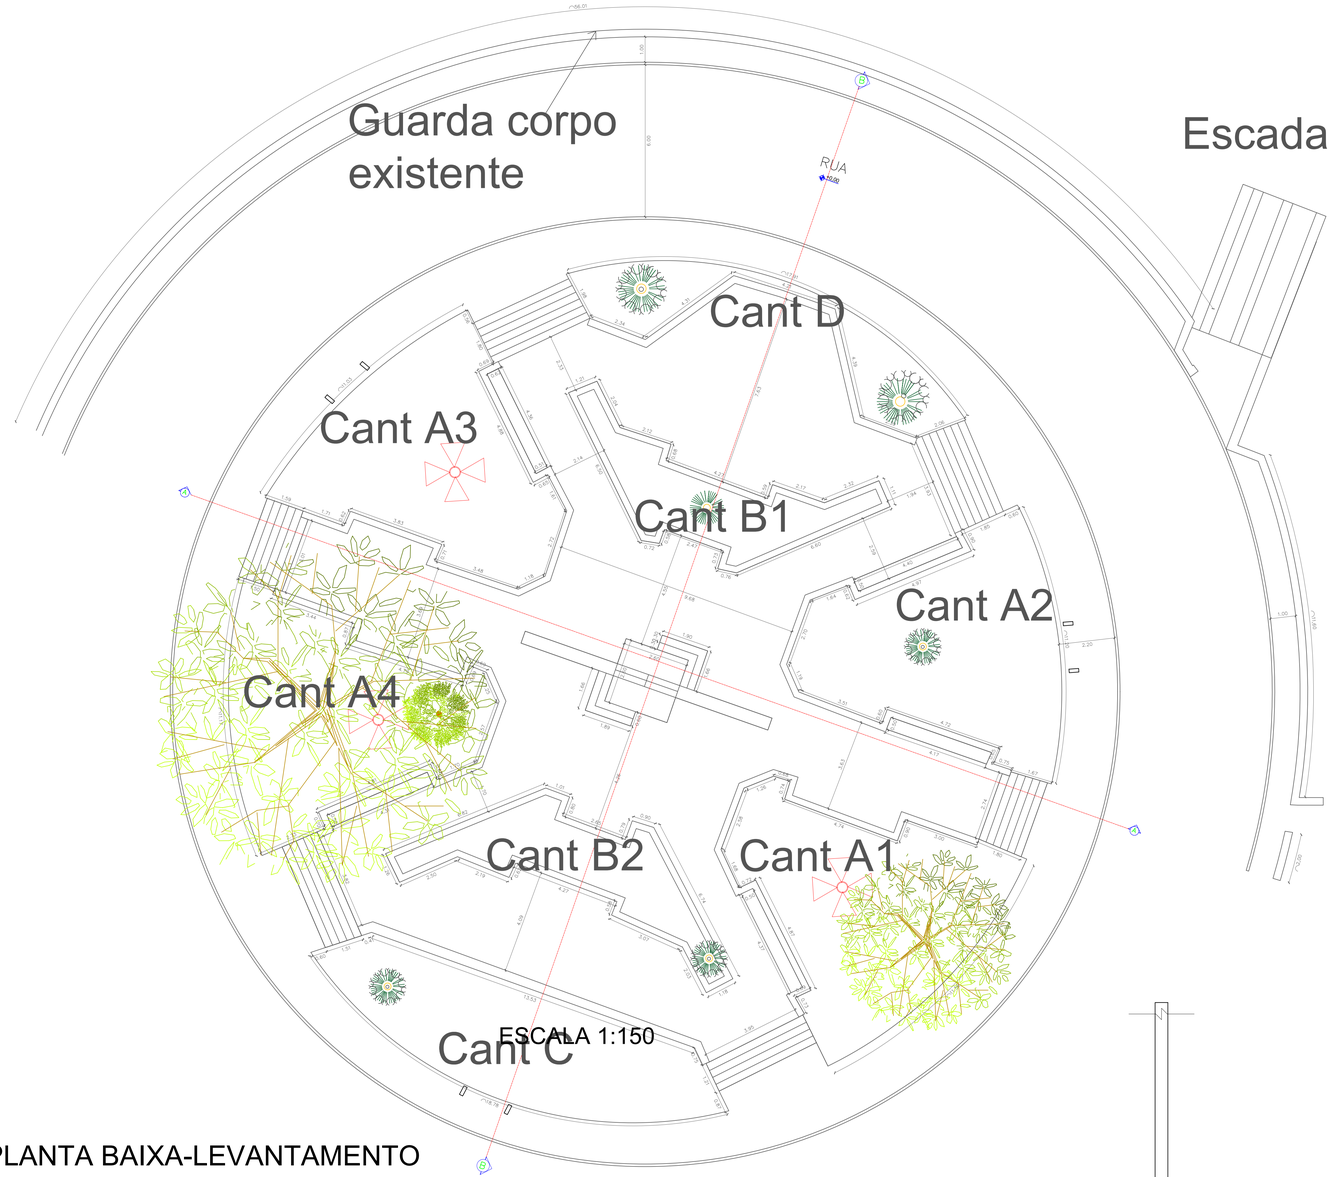

ESCALA 1:150

PLANTA BAIXA-LEVANTAMENTO
ESCALA 1:125

MAQUETE PROPOSTA - VISTA DIURNA

CORTE BB´
ESCALA 1:200

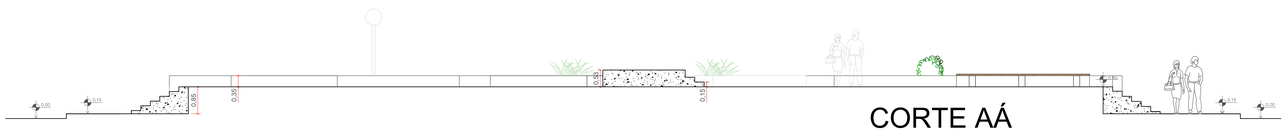

CORTE AÁ
ESCALA 1:200

PROJETO DE INFRAESTRUTURA

FOLHA 03/03

PROPRIETÁRIO: PREFEITURA MUNICIPAL DE CRUZEIRO

PROJETO: MELHORIA DA INFRAESTRUTURA TURÍSTICA DO SANTO CRUZEIRO(Etapa 1)

ENDEREÇO: RUA VER. SEVERINO VIRGILIO DA SILVA, S/N - PRAÇA JOÃO XXIII - JARDIM AMÉRICA

ETAPA: PROJETO DE REVITALIZAÇÃO

TÍTULO: PLANTA DE LEVANTAMENTO - CORTES - MAQUETE

ESCALA	DATA	DESENHO	VERIFICAÇÃO
INDICADAS	20/09/2018		

PLANTA DE SITUAÇÃO S/ ESCALA:

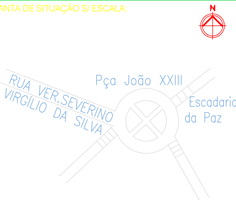

Digite o texto aqui

PREFEITURA MUNICIPAL DE CRUZEIRO
CNPJ 46.668.056/0001-01
PREFEITO MUNICIPAL
THALES GABRIEL FONSECA
CPF 341.554.948-84

RESPONSÁVEL TÉCNICO DO CONVÊNIO
SUELI APARECIDA DE MORAES
ARQUITETA E URBANISTA
CAU/ A 10162-1

RRT:8929581, 8948186, 8948245

APROVAÇÃO

PREFEITURA MUNICIPAL DE CRUZEIRO