



CORTE AA

ESCALA 1:150

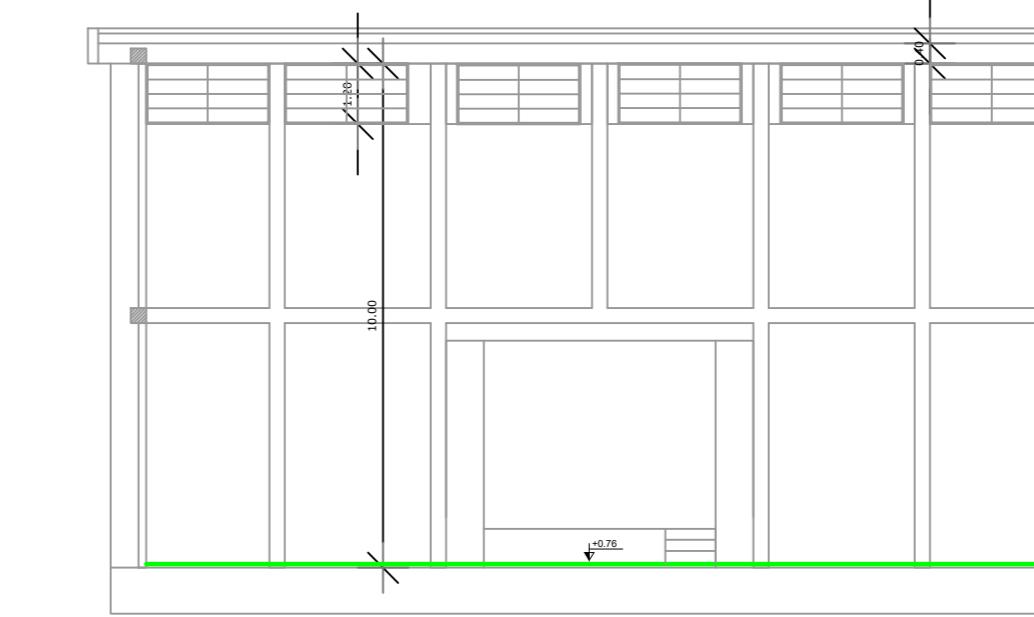


CORTE BB

ESCALA 1:150

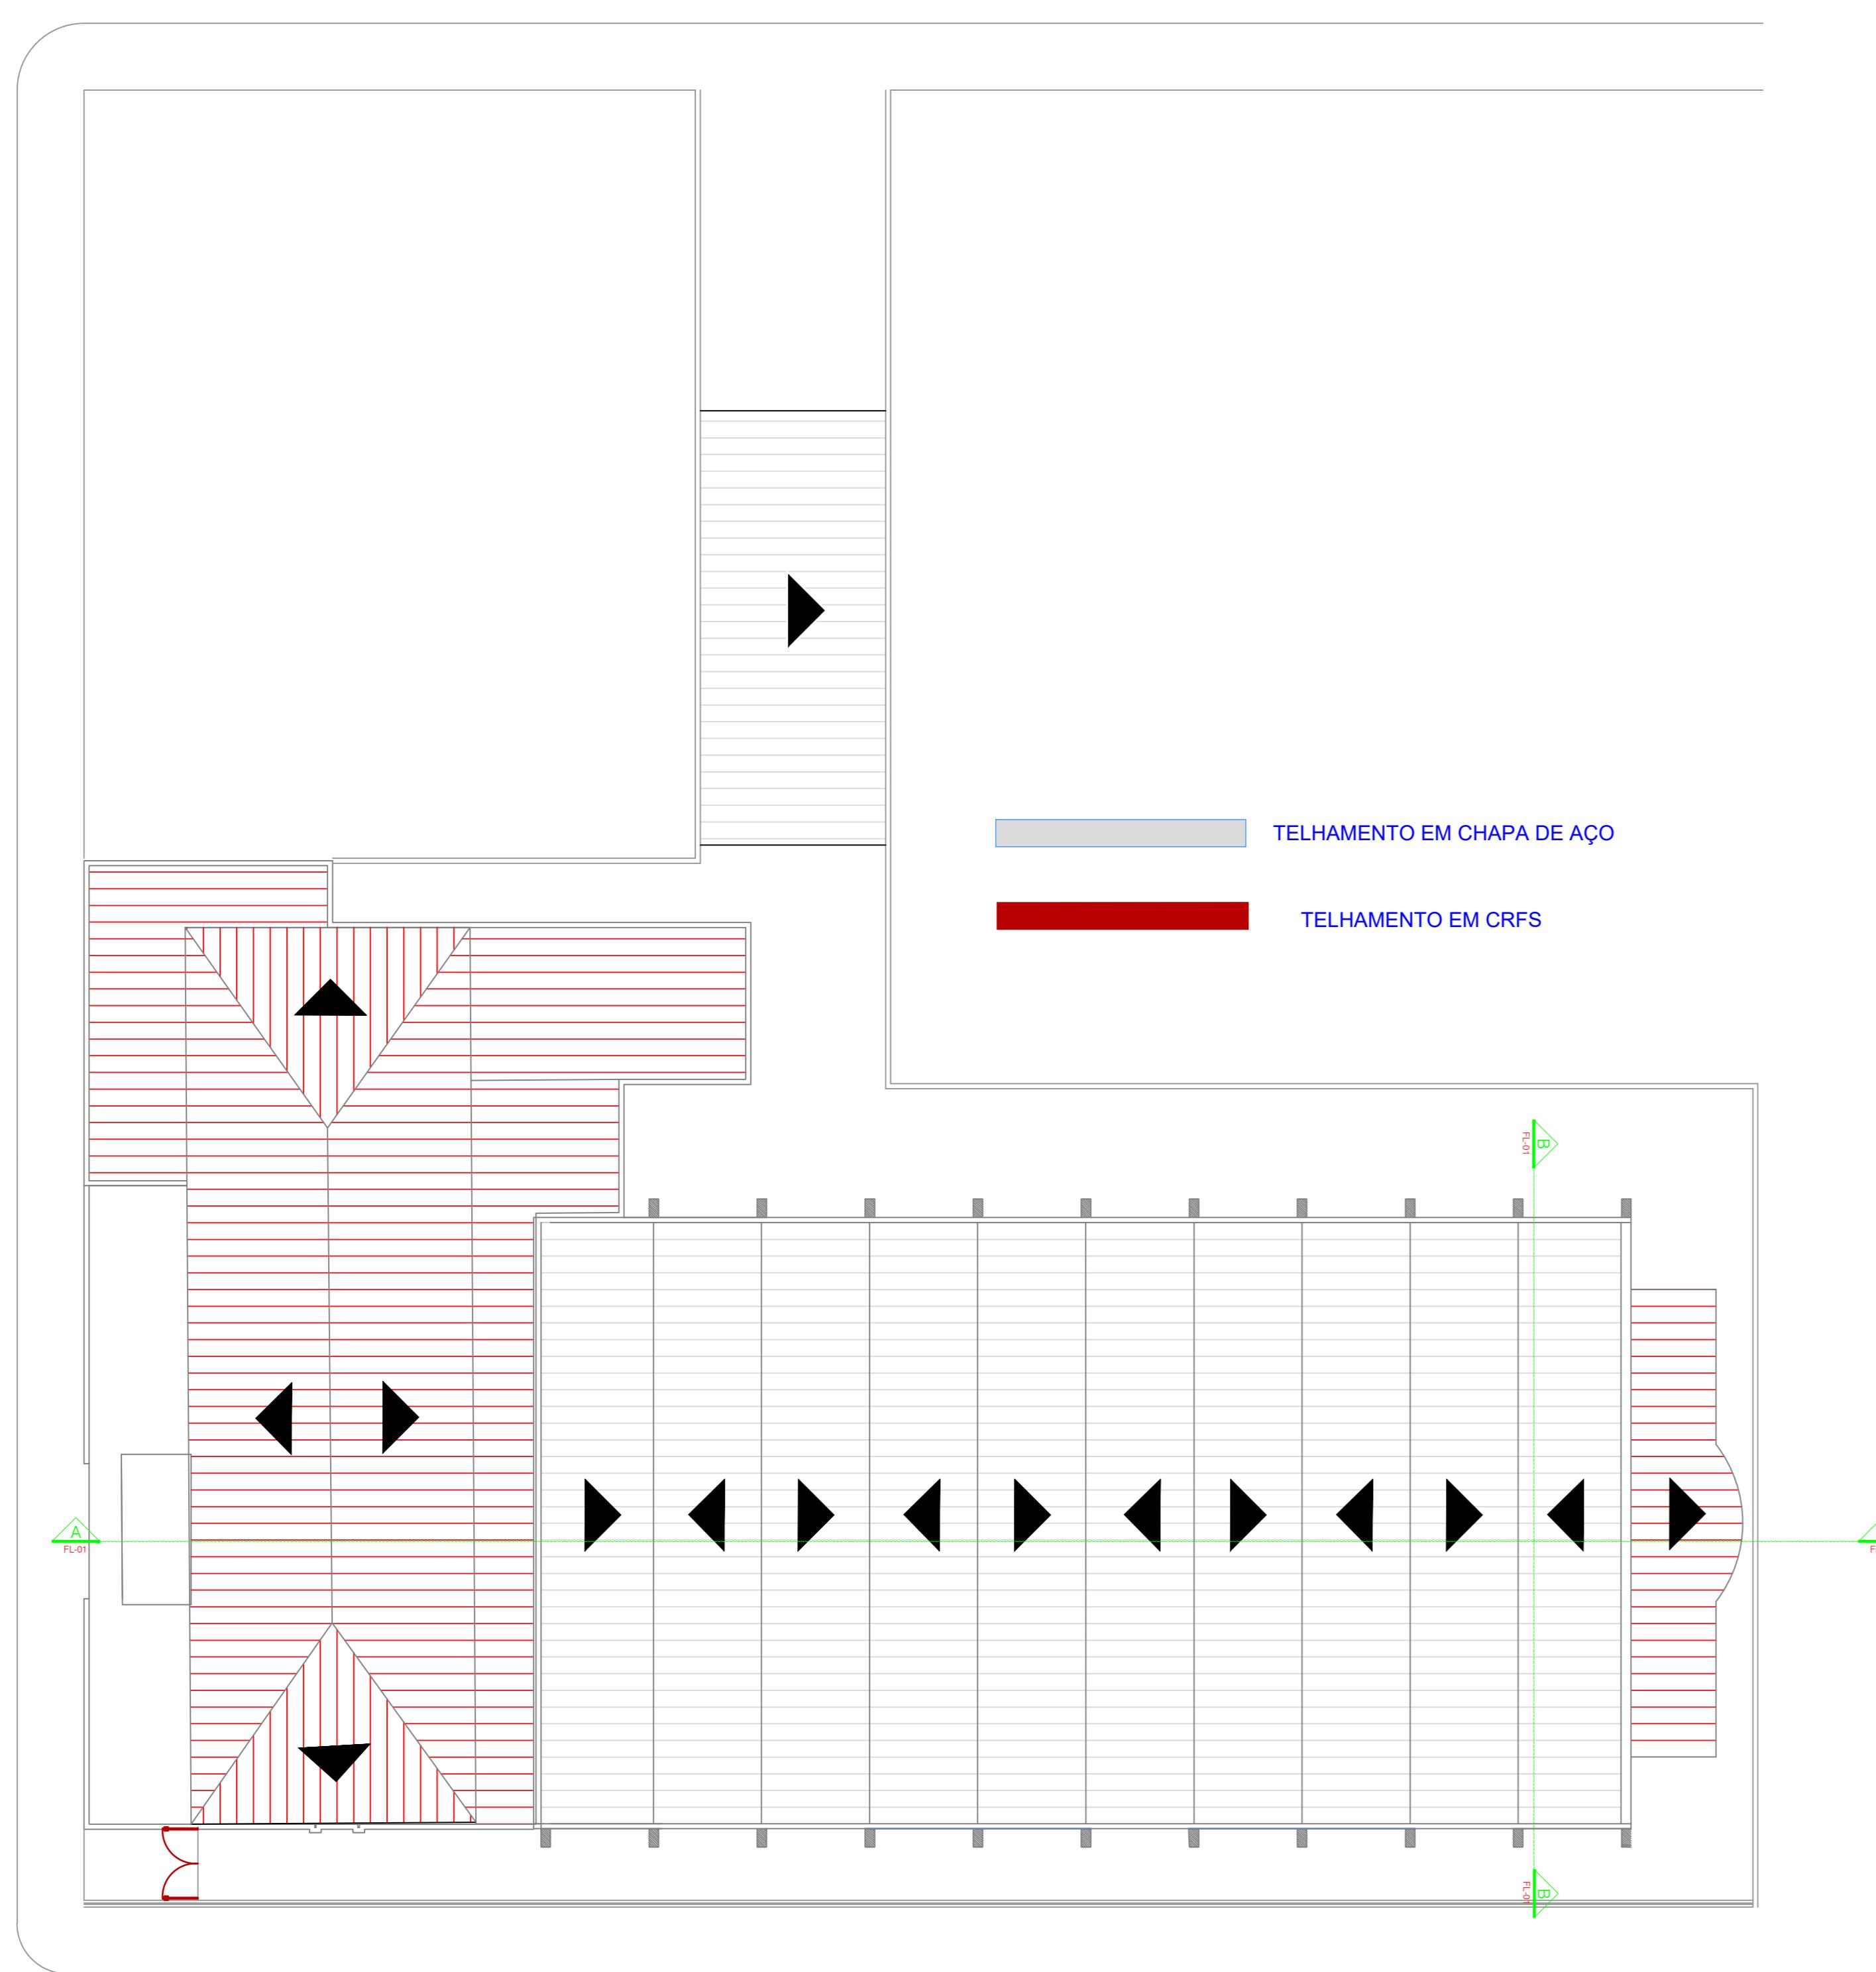

PLANTA DE COBERTURA


ESCALA 1:150


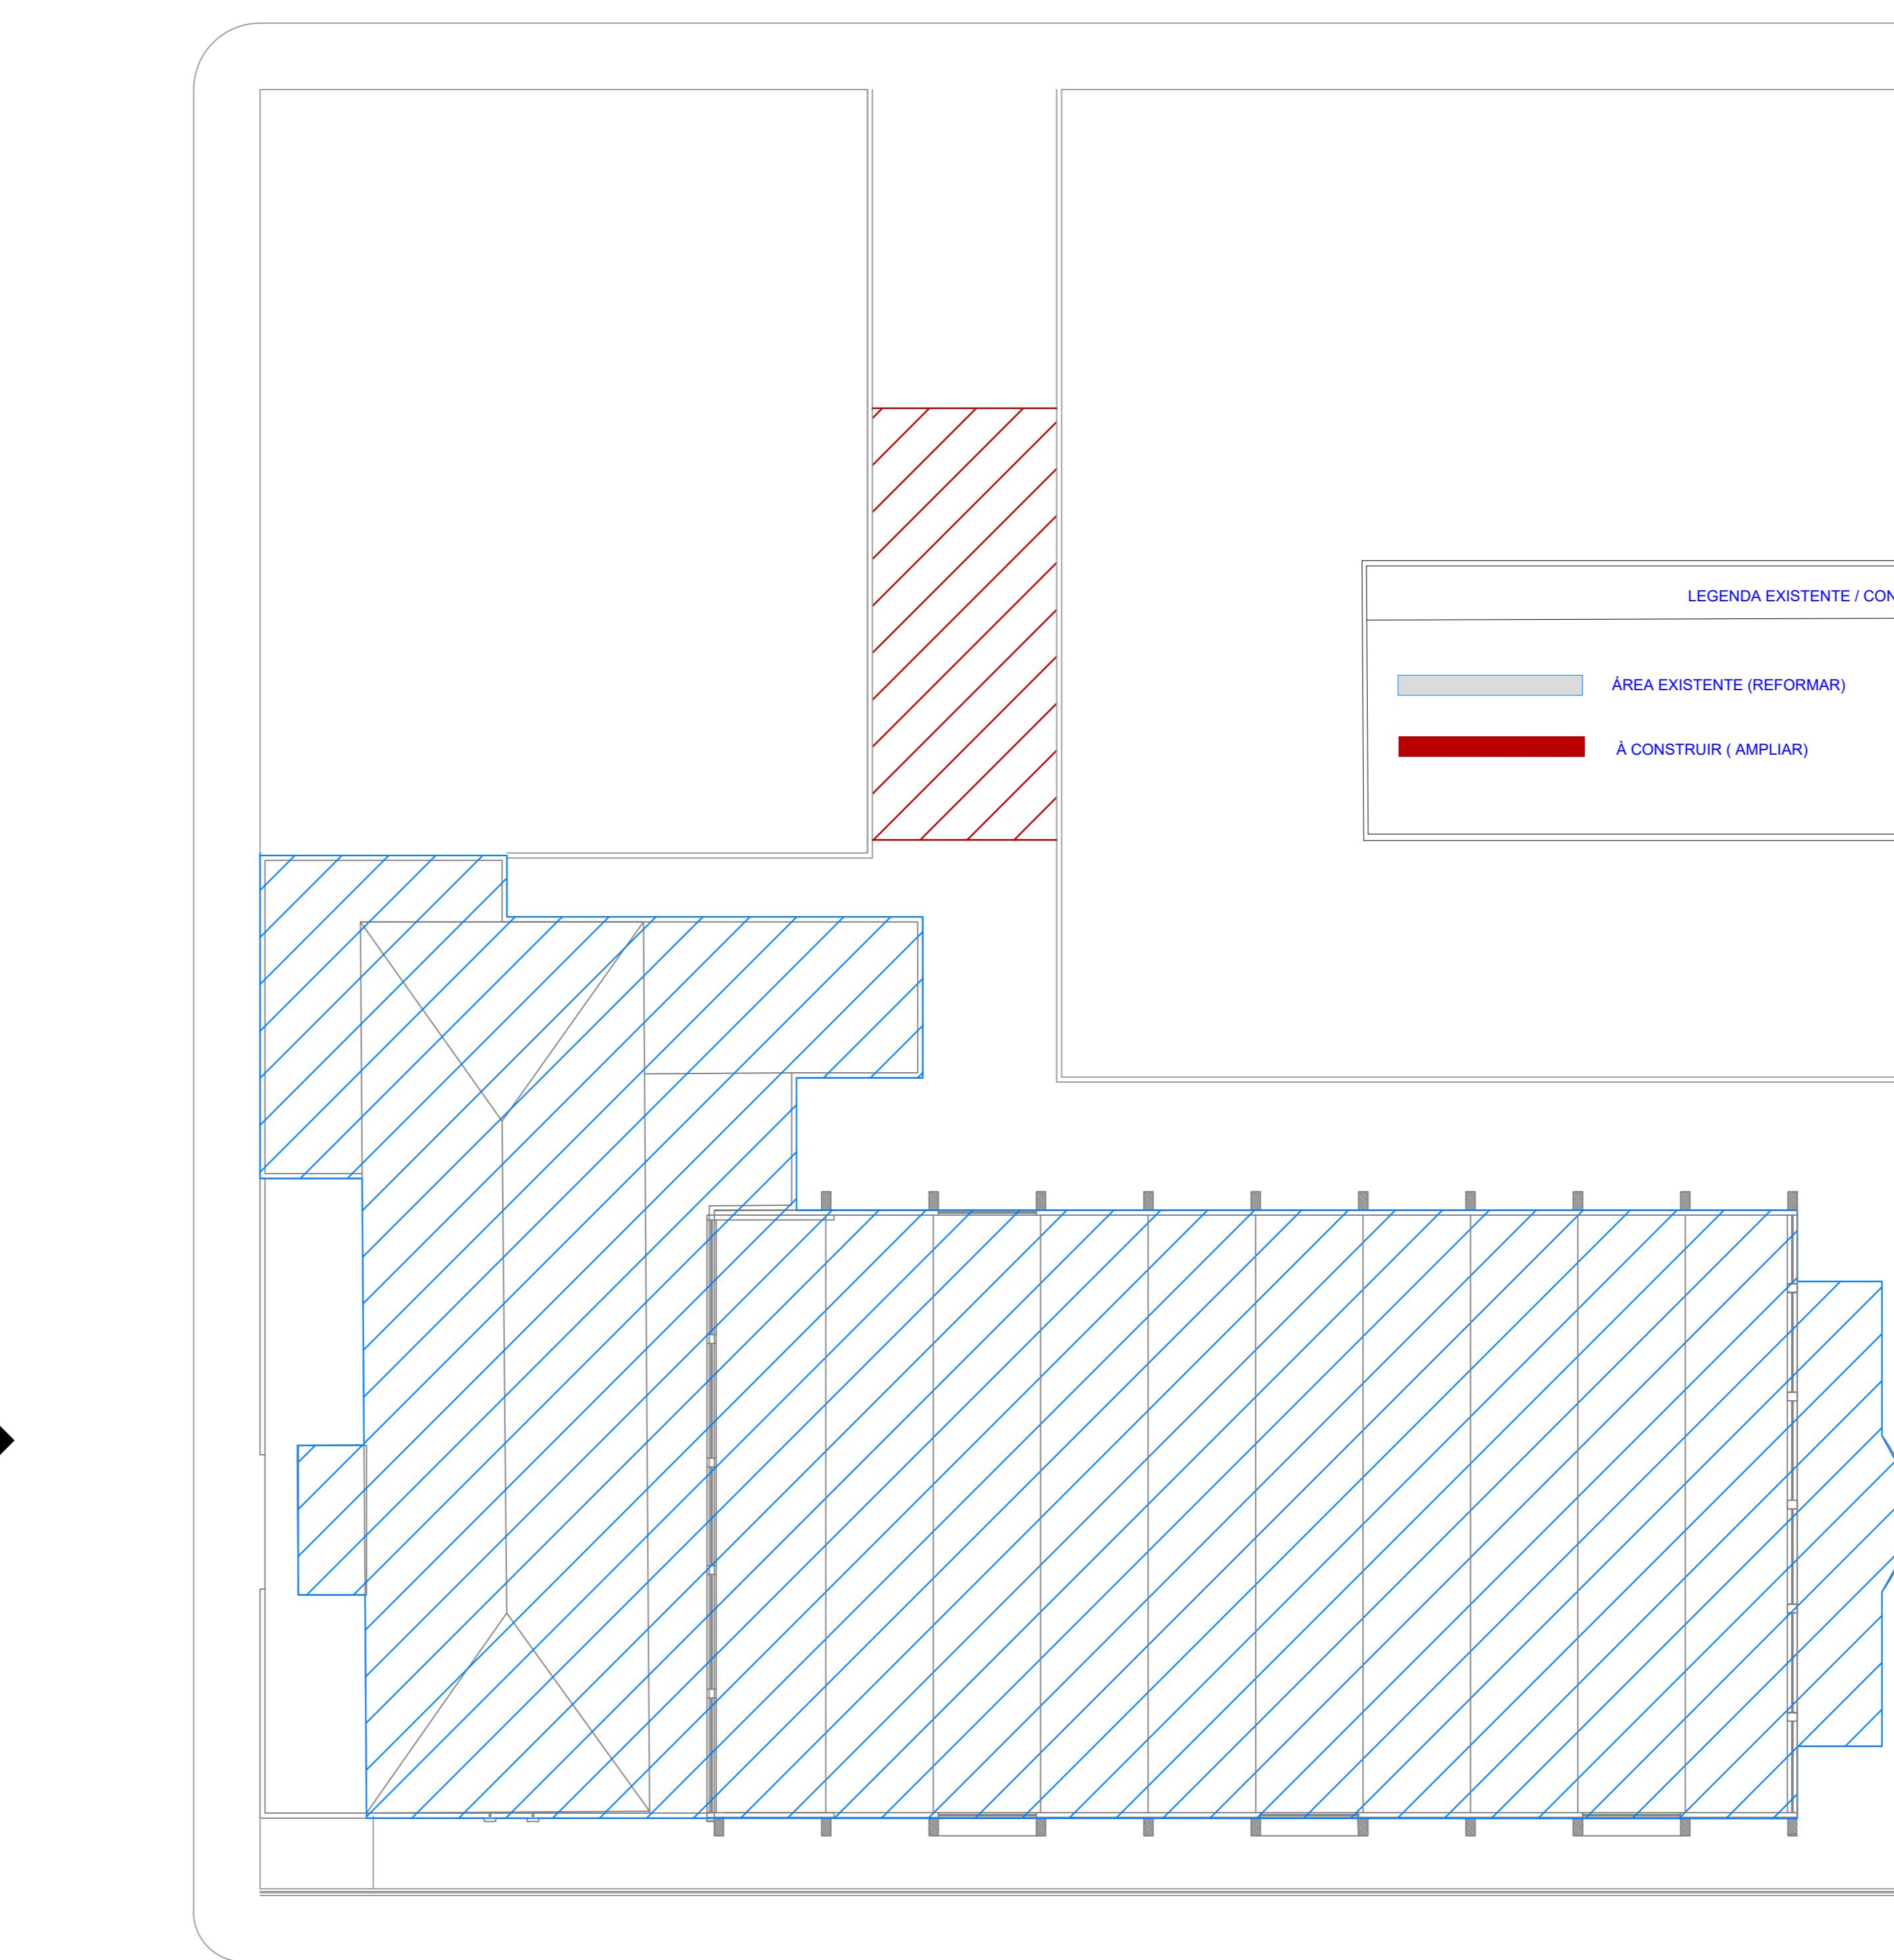


EXISTENTE / CONSTRUIR

ESCALA 1:150


PROJETO DE ARQUITETURA		FOLHA 2/2
OBRA: REFORMA E AMPLIAÇÃO DO GINÁSIO MUNICIPAL ASSUNTO: PLANTA BAIXA MEZANINO E ÁREAS EXISTENTE/ CONSTRUIR LOCAL: RUA CEL. JOAQUIM DO PRADO, 159 - CENTRO - CRUZEIRO/SP		
SITUAÇÃO SI / ESCALA 		ESCALA INDICADAS A0 IMPRESSÃO A0
RESPONSÁVEL TÉCNICO PAULO CÉZAR FÉLIX JÚNIOR CREA: 590.288-206-8		

 

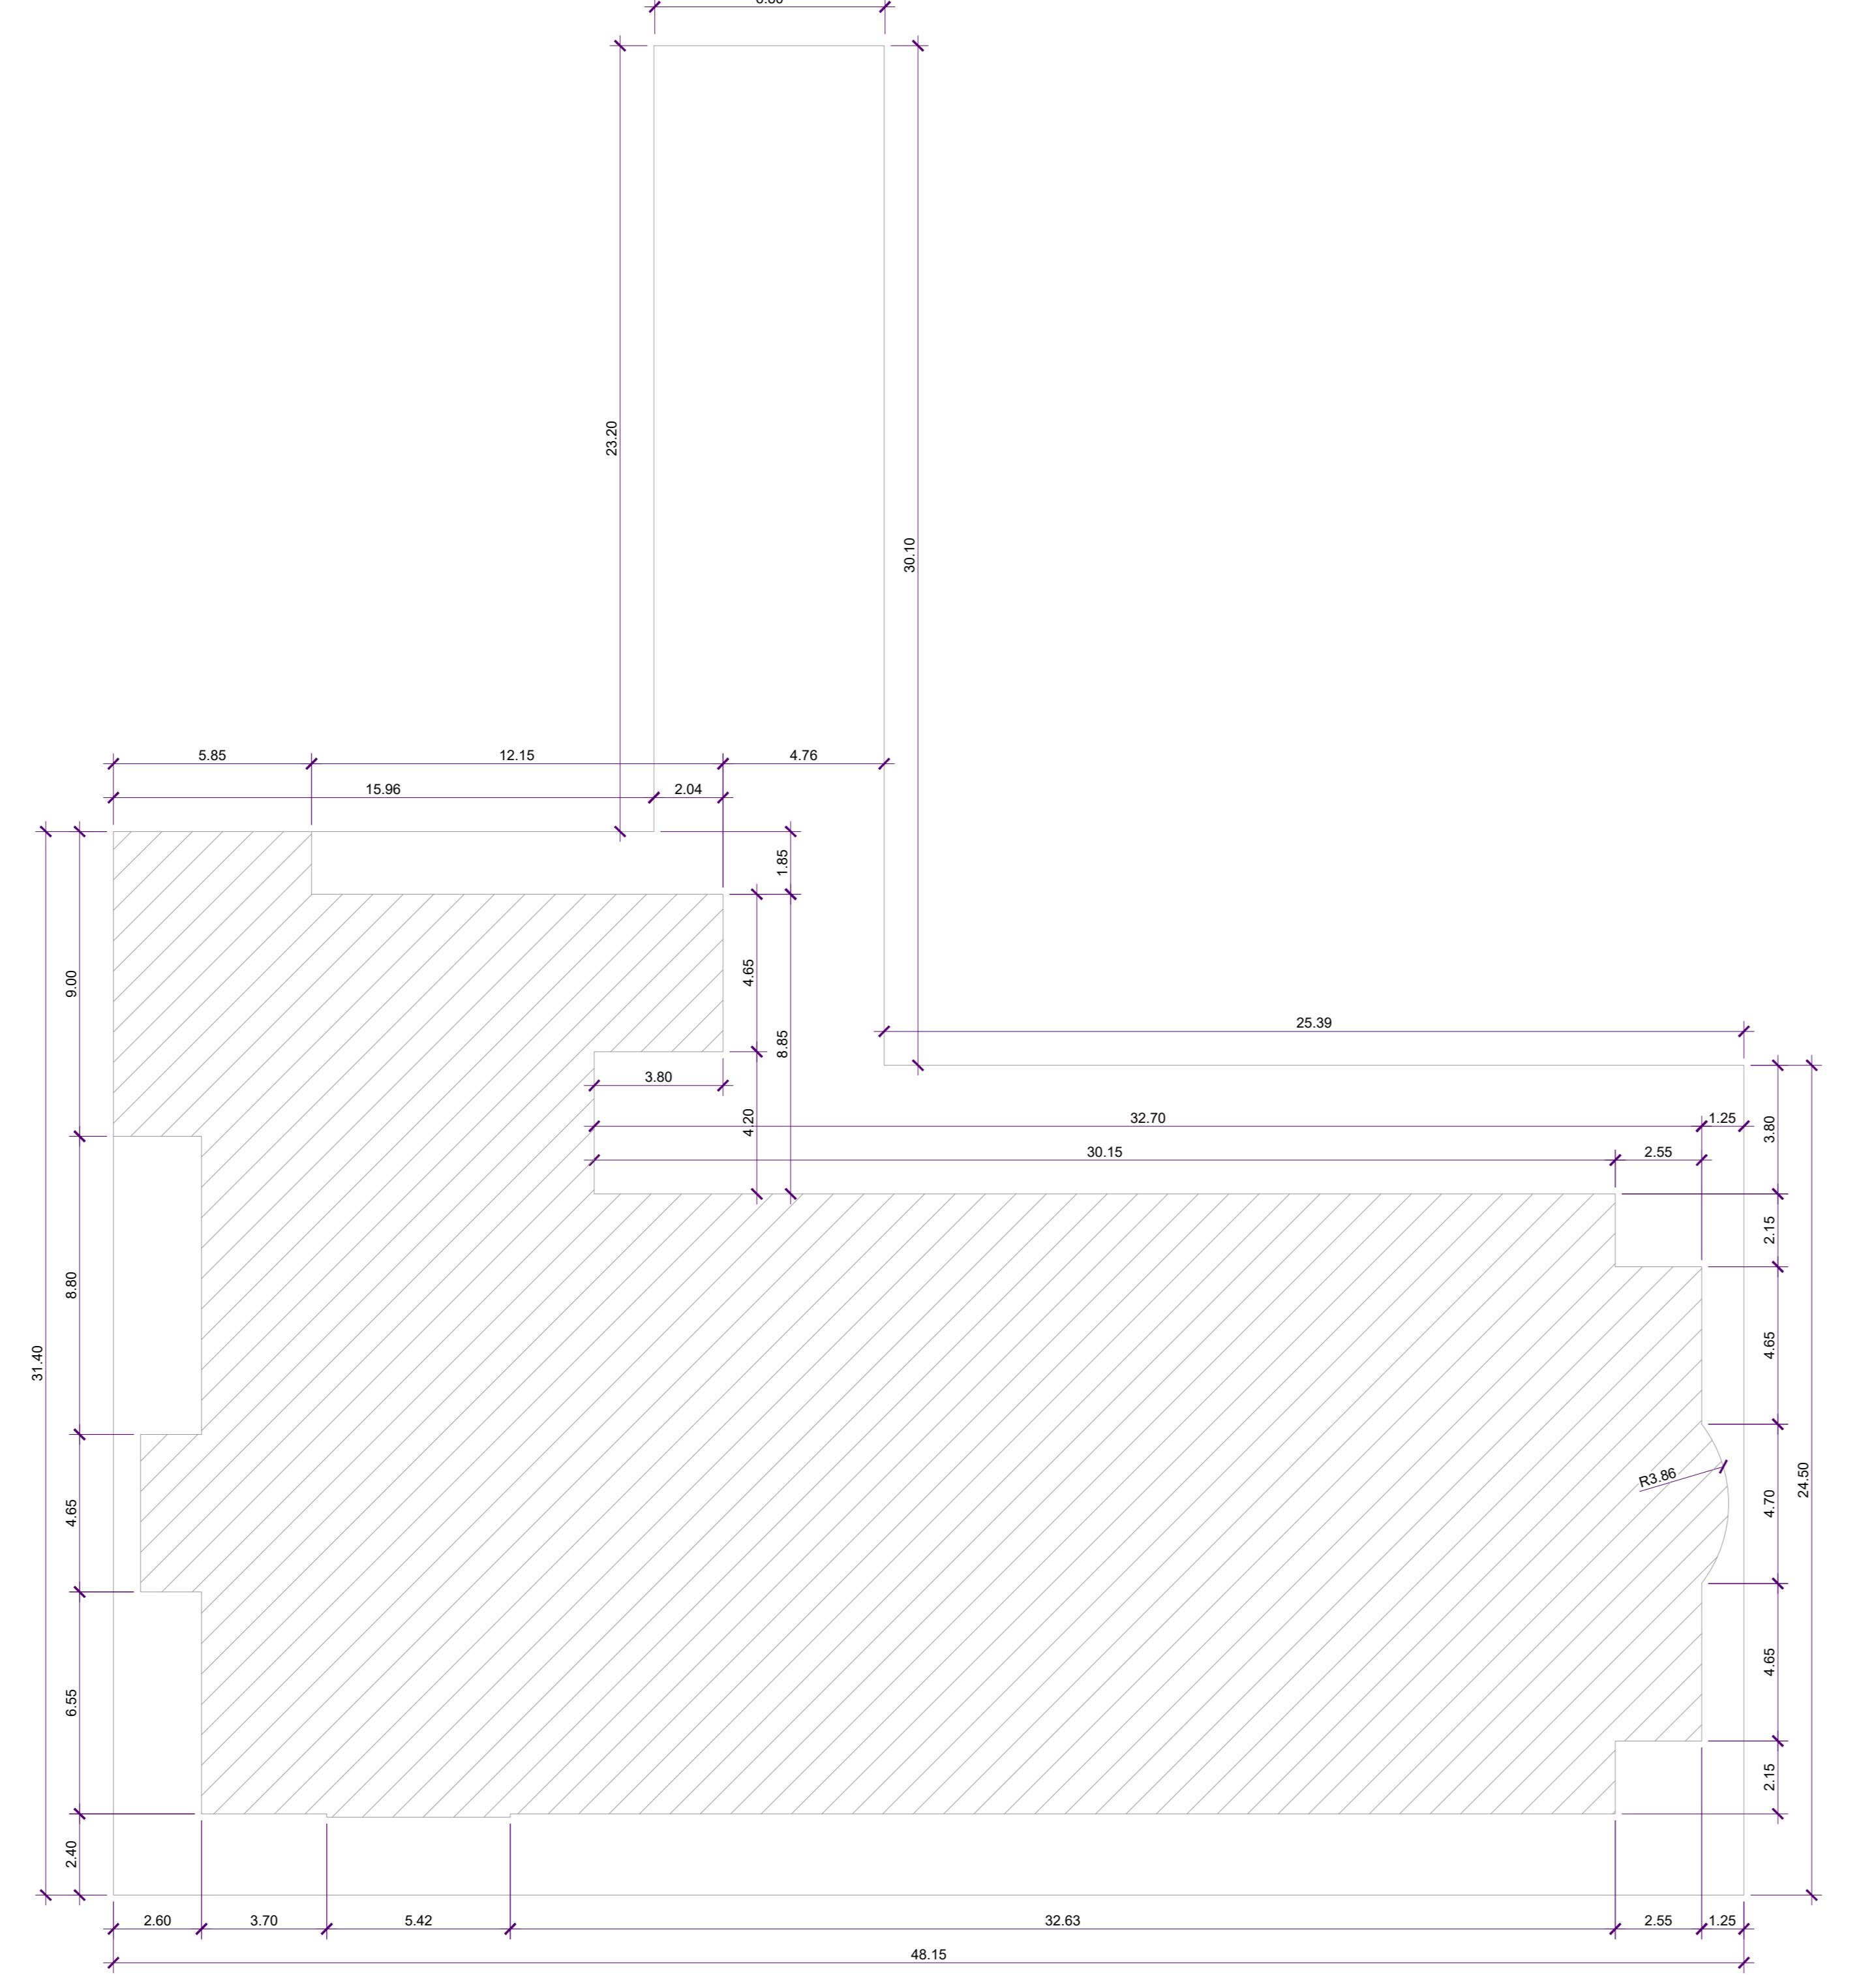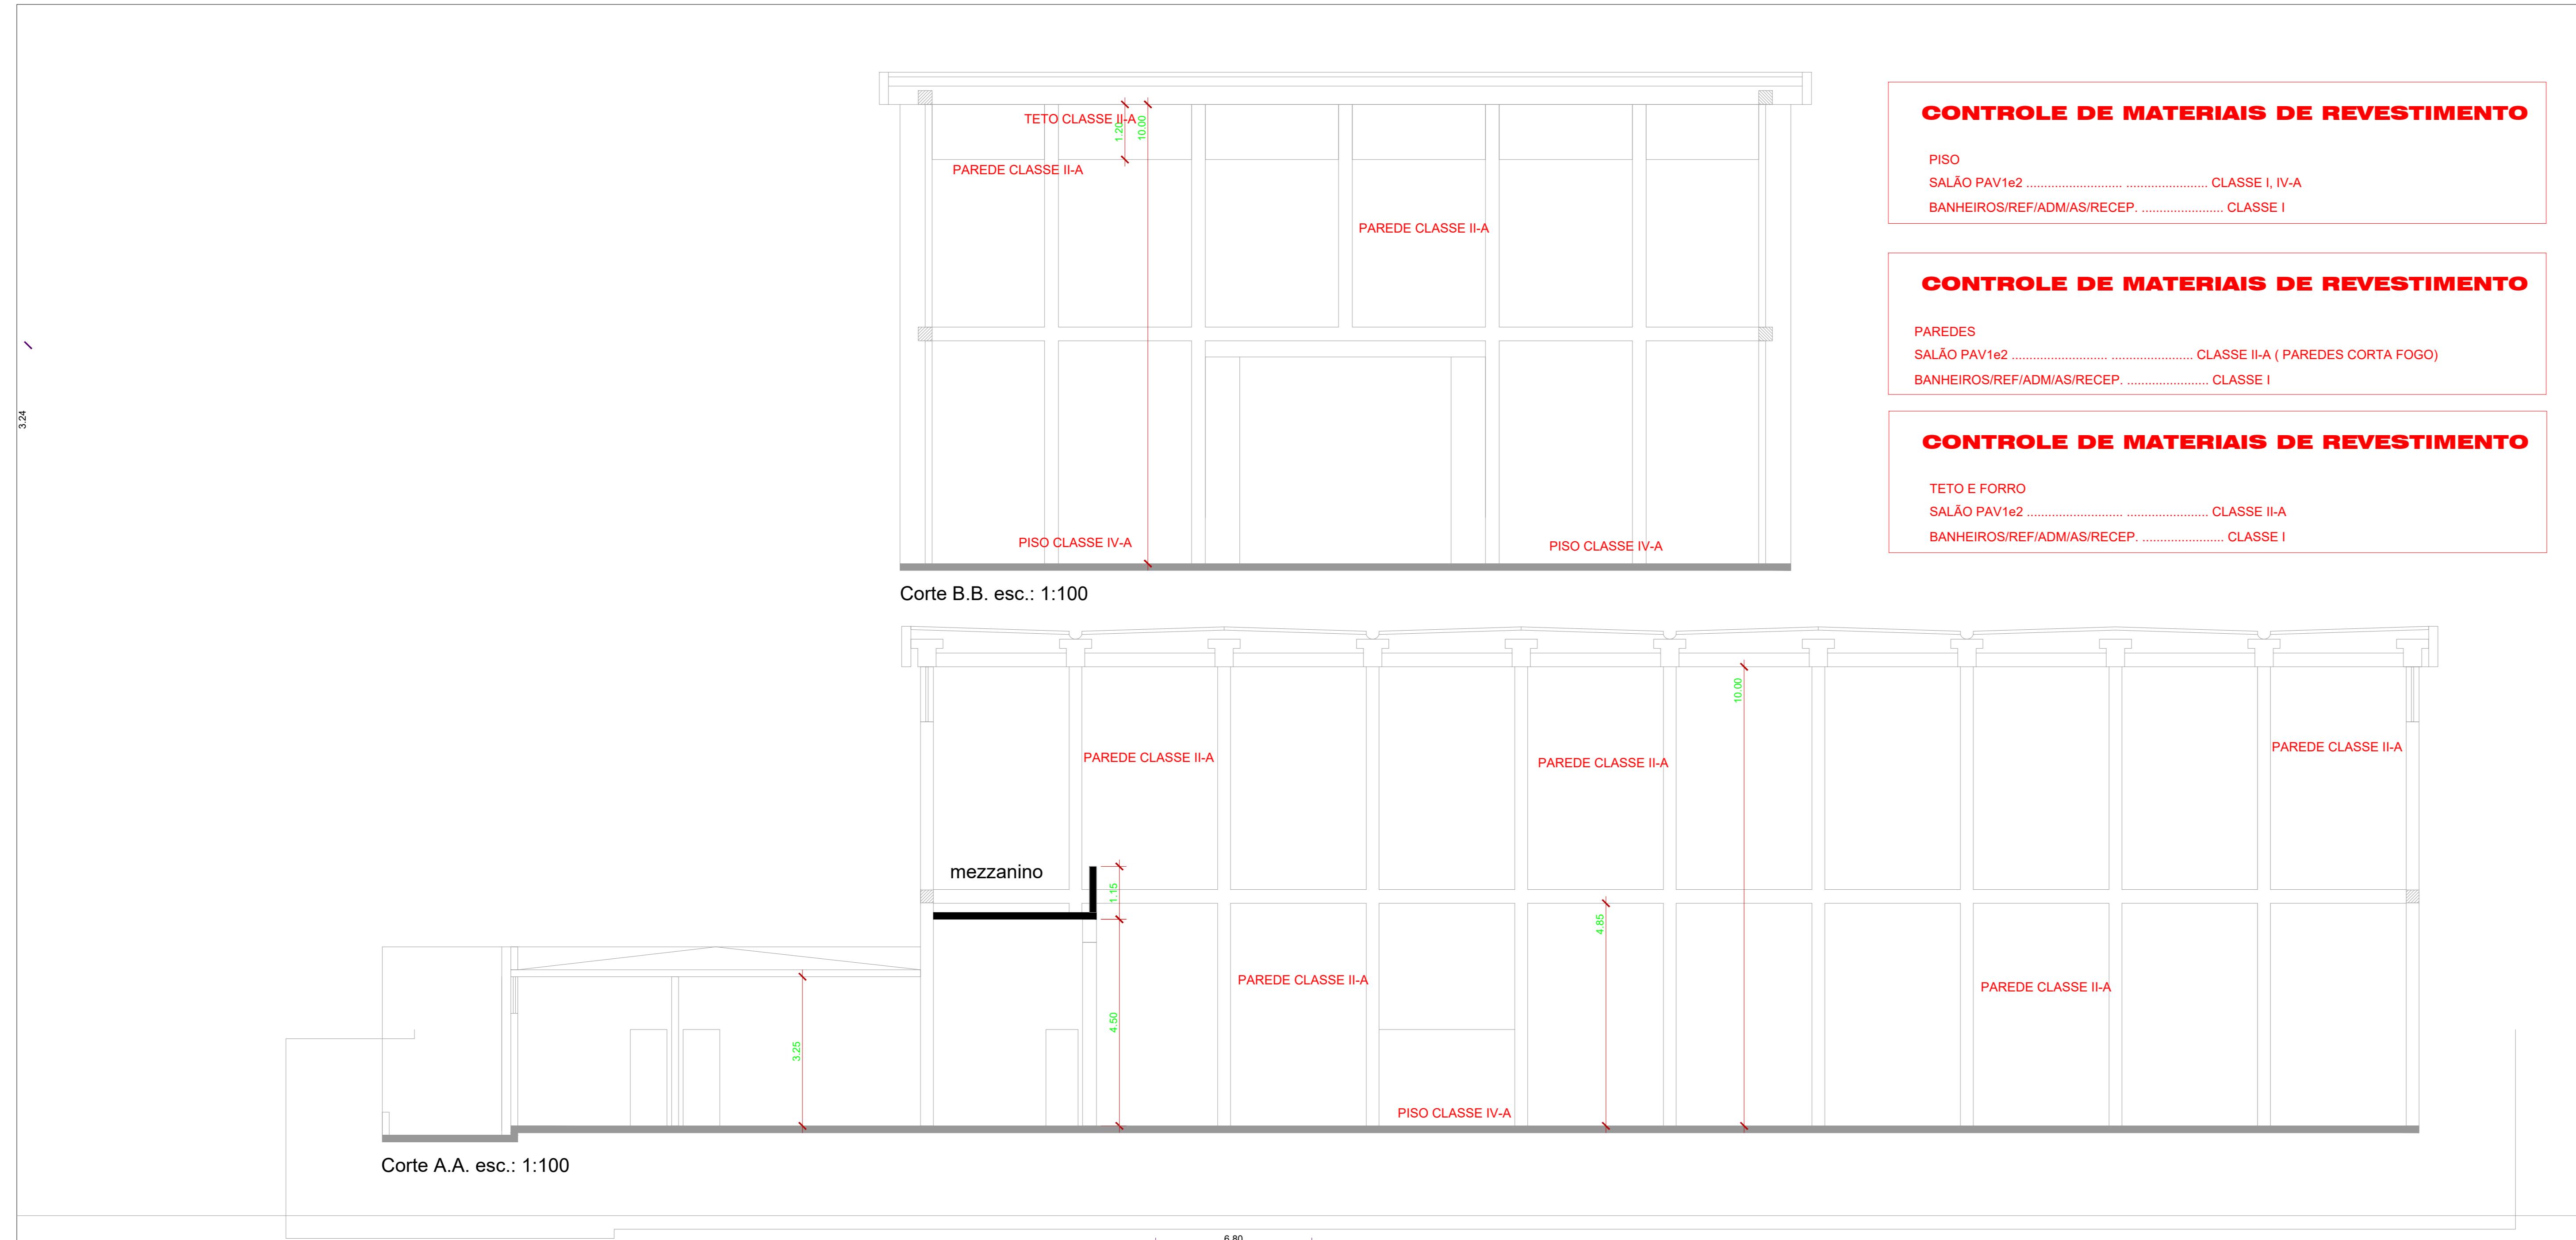

CONTROLE DE MATERIAIS DE REVESTIMENTO	
PISO	
SALÃO PAV1e2	CLASSE I, IV-A
BANHEIROS/REF/ADM/AS/RECEP.	CLASSE I
CONTROLE DE MATERIAIS DE REVESTIMENTO	
PAREDES	
SALÃO PAV1e2	CLASSE II-A (PAREDES CORTA FOGO)
BANHEIROS/REF/ADM/AS/RECEP.	CLASSE I
CONTROLE DE MATERIAIS DE REVESTIMENTO	
TETO E FORRO	
SALÃO PAV1e2	CLASSE II-A
BANHEIROS/REF/ADM/AS/RECEP.	CLASSE I

INFORMAÇÕES SOBRE O SISTEMA				
BRIGADA DE INCÊNDIO	Obedecerá à IT 17/04 - D.E. 56819/11 e à NBR 9441			
HIDRANTES	HIDRANTES DO TIPO MANGOTINHO DE TUBULAÇÃO 63 mm DE AÇO GALVANIZADO - TIPO 2			
IT 22/2011				
SISTEMA DE DETEÇÃO E ALARME DE INCÊNDIO - IT 19/2011	Obedecerá à IT 19/04 - D.E. 56819/11 e à NBR 9441			
EXTINTORES	Extintor de água pressurizada - 2A pó químico seco BC - 20BC			
IT 21/2011				
ILUMINAÇÃO DE EMERGÊNCIA	Obedecerá à IT 18/04 - D.E. 56819/11 e à NBR 9441			
SINALIZAÇÃO DE EMERGÊNCIA	Obedecerá à IT 20/11			
CLASSIFICAÇÃO - Decreto Estadual 56819/11				
GRUPO	OCUPAÇÃO	DIVISÃO	DESCRÍÇÃO	EXEMPLOS
F	local de reunião público	F-3	Ginásio	Ginásio
CARGA DE INCÊNDIO - IT 14/11				
OCUPAÇÃO	DESCRÍÇÃO	DIVISÃO	CARGA DE INCÊNDIO MJ/m <sup>2</sup>	RISCO
local de reunião público	Ginásio	F-3	300	BAIXO

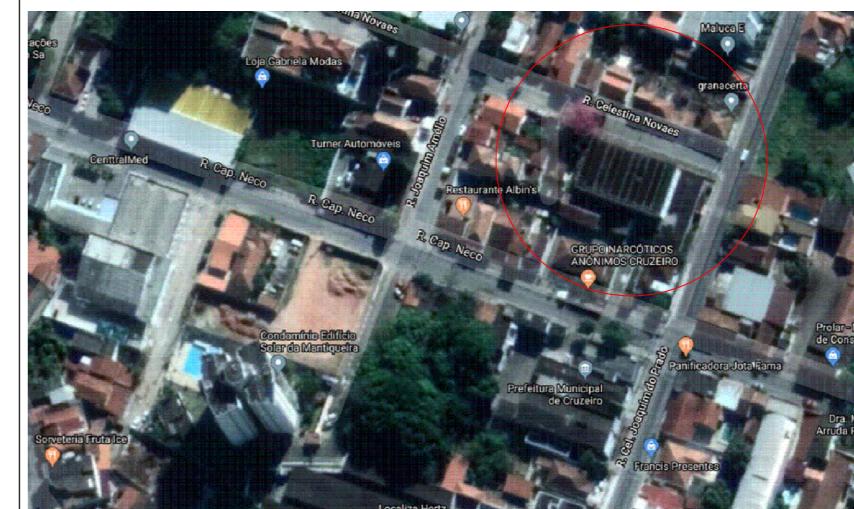PROJETO DE BOMBEIRO DO GINÁSIO MUNICIPAL		FOLHA 2/3
ASSUNTO: PROJETO DE REFORMA DO GINÁSIO MUNICIPAL PROJETO BOMBEIROS		
LOCAL Rua Coronel Joaquim do Prado, nº 159	MUNICÍPIO CRUZEIRO	ESTADO SP
BAIRRO CENTRO		
PROPRIETÁRIO PREFEITURA MUNICIPAL DE CRUZEIRO		
CNPJ 46.668.596/0001-01	DECLARO QUE A APROVAÇÃO DESTE PROJETO NÃO IMPLICA NO RECONHECIMENTO POR PARTE DA PREFEITURA, DO DIREITO DE PROPRIEDADE DO TERRENO	
LOCALIZAÇÃO (s/ escala)		
		PROPRIETÁRIO PREFEITURA MUNICIPAL DE CRUZEIRO CNPJ: 46.410.344/0001-03
RESPONSÁVEL TÉCNICO PAULO CÉZAR FÉLIX JÚNIOR CREA: 506.288.266-8		

