




Localização e/ escala

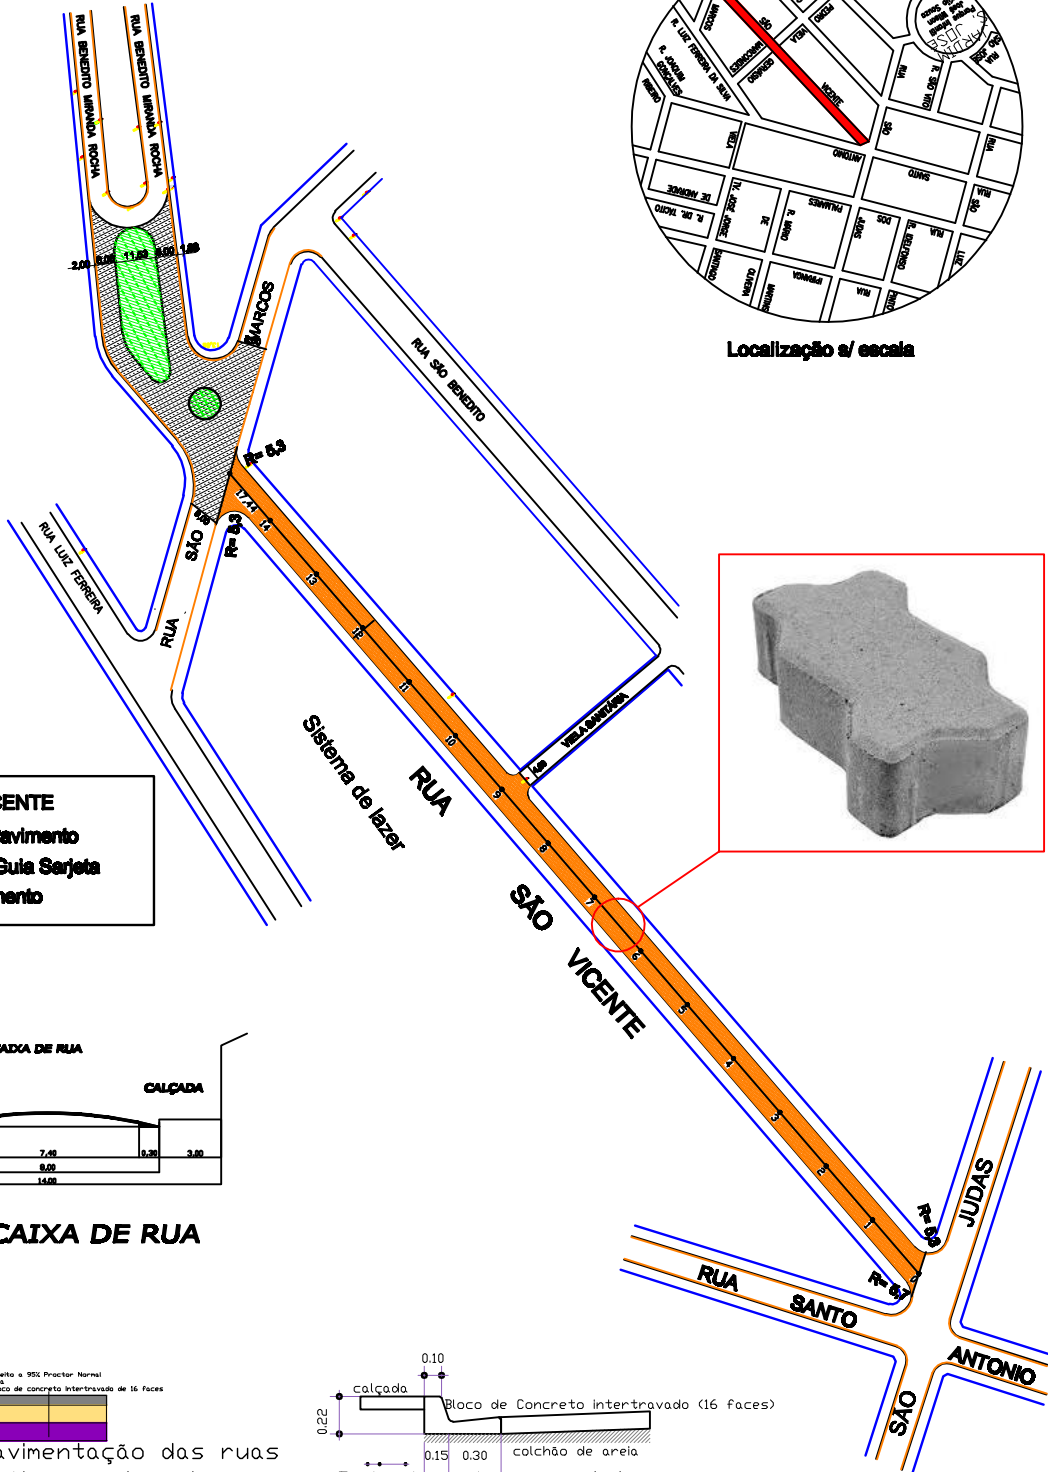


**RUA SÃO VICENTE**  
 2.243,00m<sup>2</sup> Pavimento  
 600,00m de Guia Sarjeta  
 27,00 Travamento

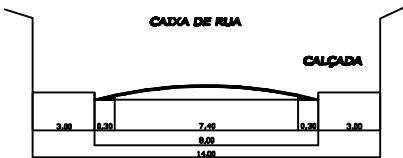

DET DA CAIXA DE RUA  
 ESC 1:200

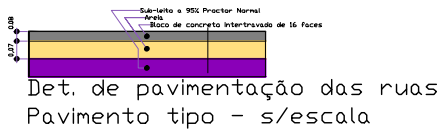

Det. de pavimentação das ruas  
 Pavimento tipo - s/escala

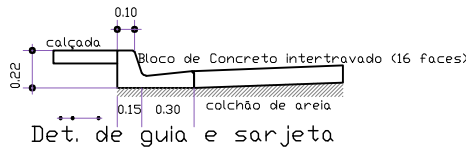

Det. de guia e sarjeta

Assunto	PAVIMENTAÇÃO DE RUA	
Proprietário	PREFEITURA MUNICIPAL DE CRUZEIRO SP	
Local	RUA SÃO VICENTE - JARDIM SÃO JOSÉ	



Prefeitura Municipal	Secretario Obras e Serviços Públicos	Responsável Técnico
Thales Gabriel Fonseca Prefeito Municipal	Engº. Paulo César Félix Júnior Sec. de Obras	Engª Valéria C. D. S. Rabelo Engenheira Civil

Data	09-2019	Area Total	2.243,00	Desenho	1/100	Folha	001
------	---------	------------	----------	---------	-------	-------	-----