




FACHADA FRONTAL
ESCALA 1:100

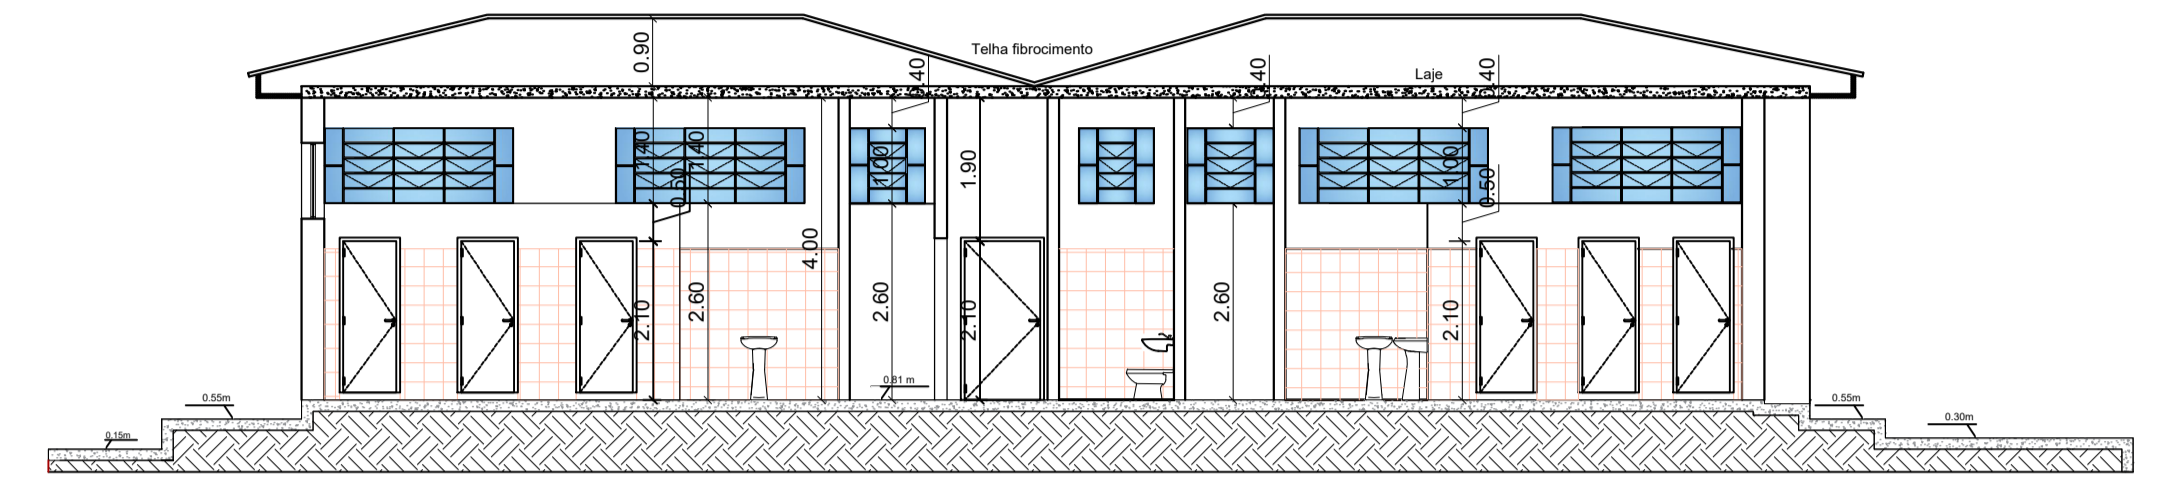


CORTE BB
ESCALA 1:100

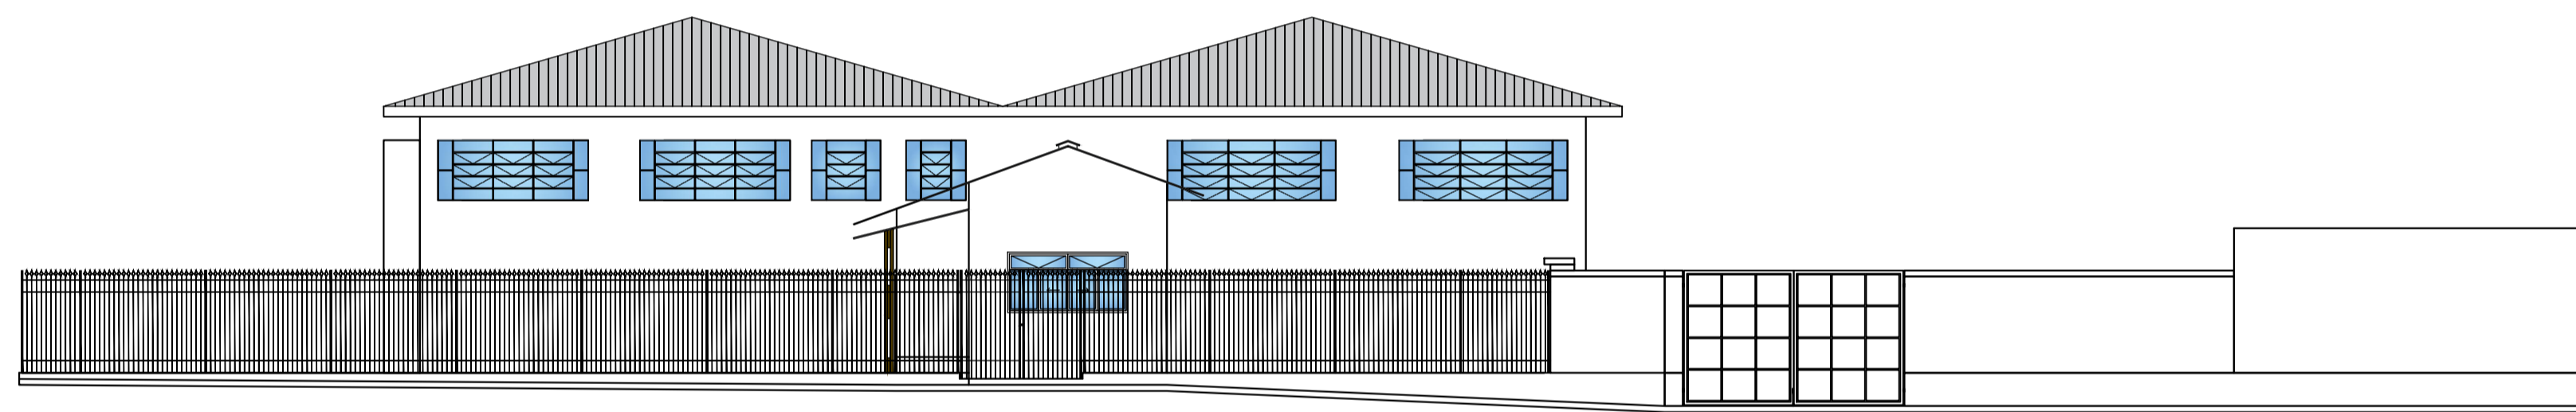


CORTE DD
ESCALA 1:100

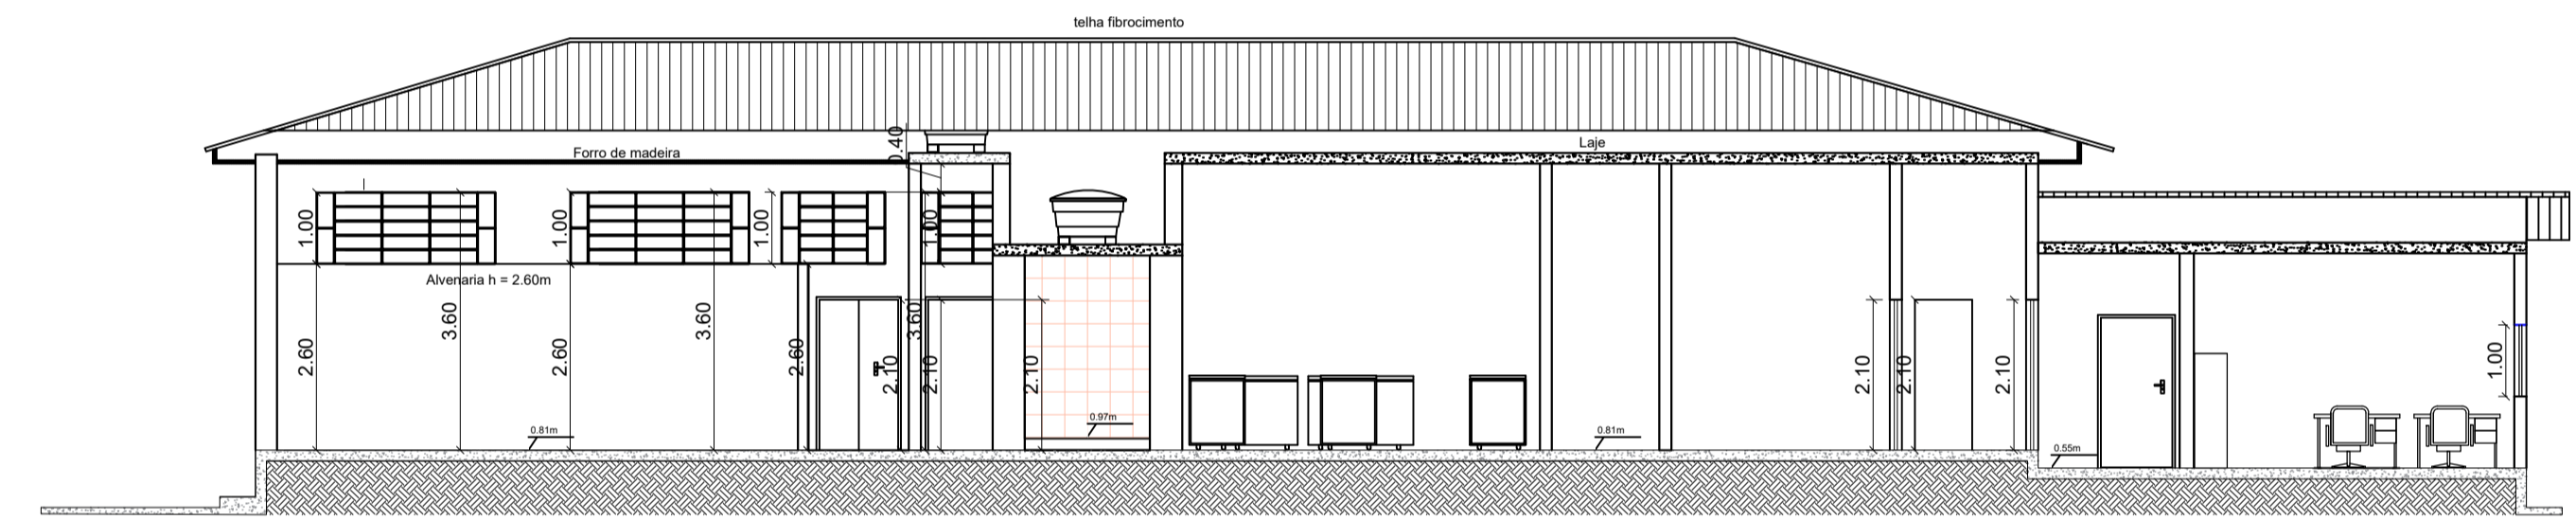

CORTE CC
ESCALA 1:100

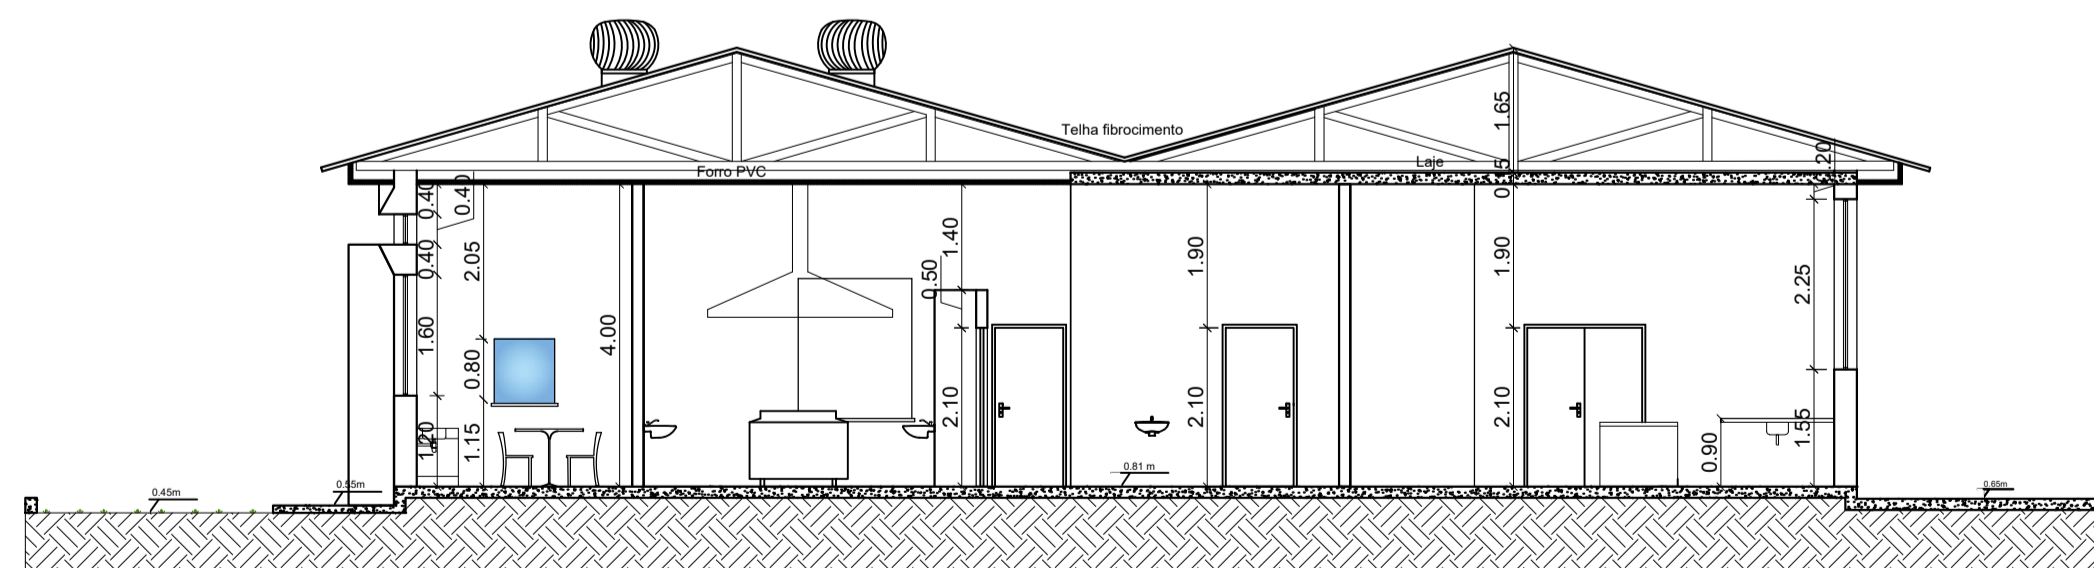

CORTE AA
ESCALA 1:100

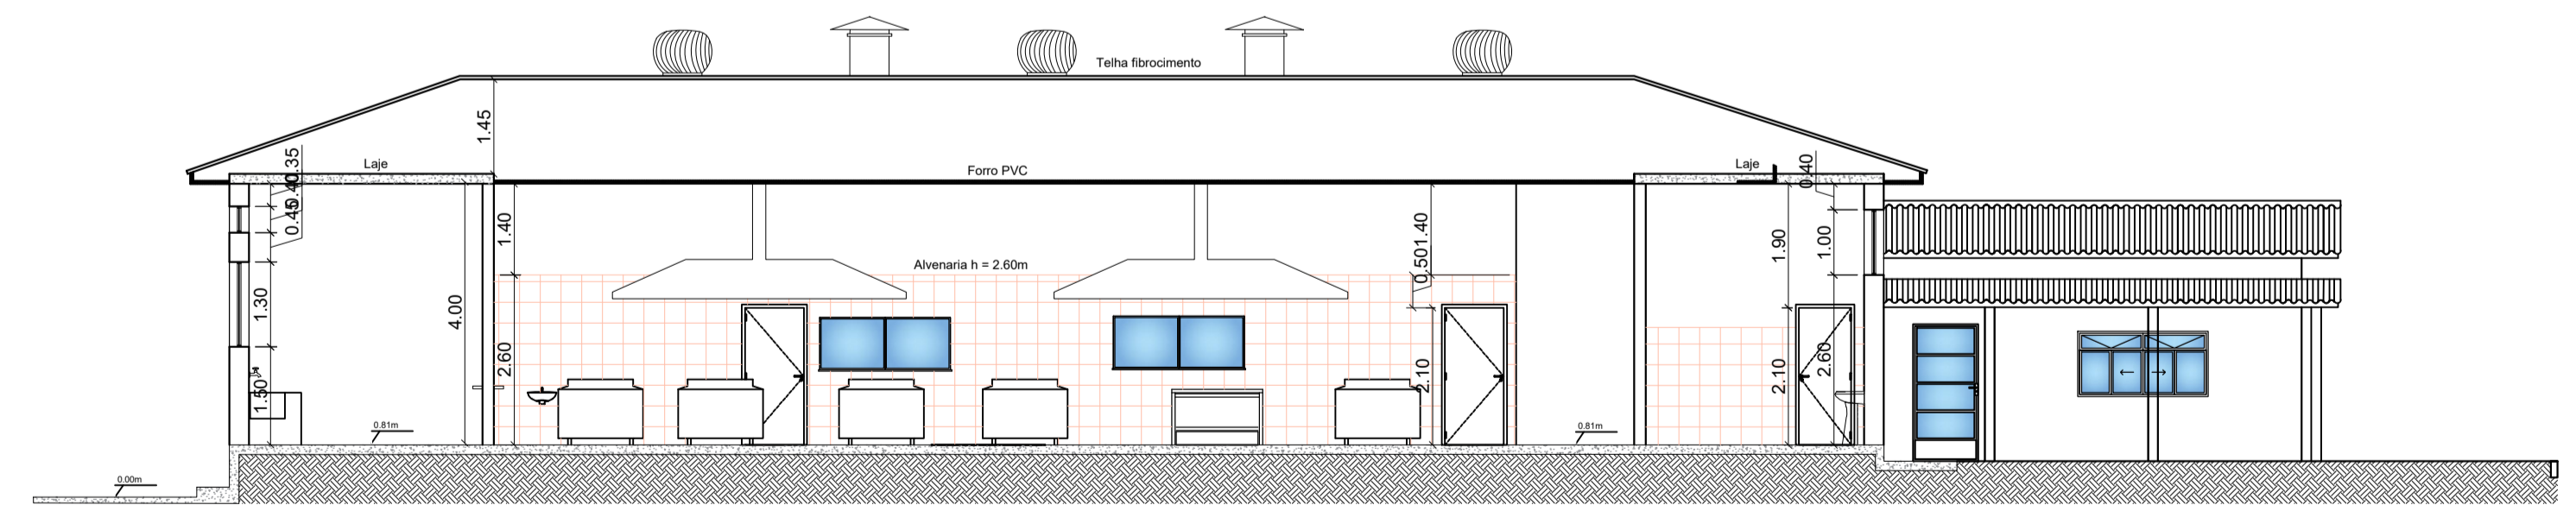

CORTE DD
ESCALA 1:100

SECRETARIA MUNICIPAL DE OBRAS E SERVIÇOS PÚBLICOS				
Assunto	Projeto arquitetônico - Fachadas e cortes			Responsável Técnico Engº Civil Paulo César Félix Júnior CREA: 506288266-8
Obra / Título	Reforma e Readequação da Cozinha Piloto			Thales Gabriel Fonseca Prefeito Municipal
Local	Rua Ipiranga, nº 1060, Jd. São José - Cruzeiro/SP			
Data	Escala	Impressão	Folha	Engº Paulo César Félix Júnior Secretário Municipal de Obras
05/2021	Indicada	A1	02 de 04	

