


LEGENDA

- PLACA CERÂMICA ESMALTADA PEI5 COR À DEFINIR
- PLACA CERÂMICA ESMALTADA ACETINADA NA COR BRANCO
- PISO CERÂMICO INDUSTRIAL 240 X 116cm, COM 9mm DE ESPESSURA.
- IMPERMEABILIZAÇÃO DE SUPERFÍCIE COM MEMBRANA À BASE DE POLIURETANO (2 DEMÃOS)
- PISO EM CONCRETO APARENTE
- PISO TIPO BLOQUETE RETANGULAR
- GRAMA
- PISO EXISTENTE
- PISO À CONSTRUIR

PLANTA PISO
ESCALA 1:100

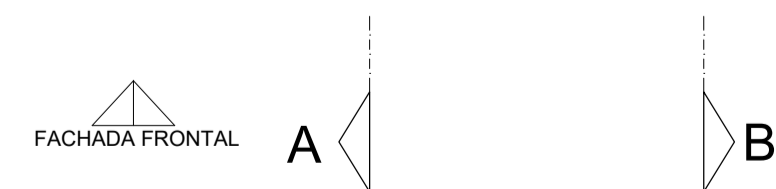

SECRETARIA MUNICIPAL DE OBRAS E SERVIÇOS PÚBLICOS				
Assunto		Projeto arquitetônico - Planta Piso		Responsável Técnico
Obra / Título		Reforma e Readequação da Cozinha Piloto		Engº Civil Paulo César Félix Júnior CREA: 506288266-8
Local		Rua Ipiranga, nº 1060, Jd. São José - Cruzeiro/SP		
Data	Escala	Impressão	Folha	Engº Paulo César Félix Júnior Secretário Municipal de Obras
05/2021	Indicada	A1	04 de 04	

