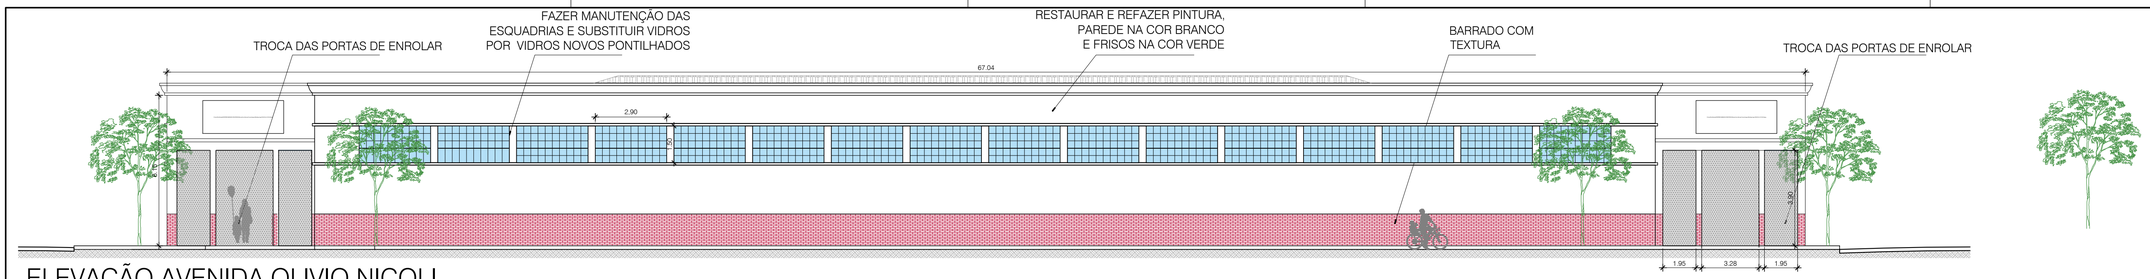

ELEVAÇÃO AVENIDA OLIVIO NICOLI
ESCALA 1:125

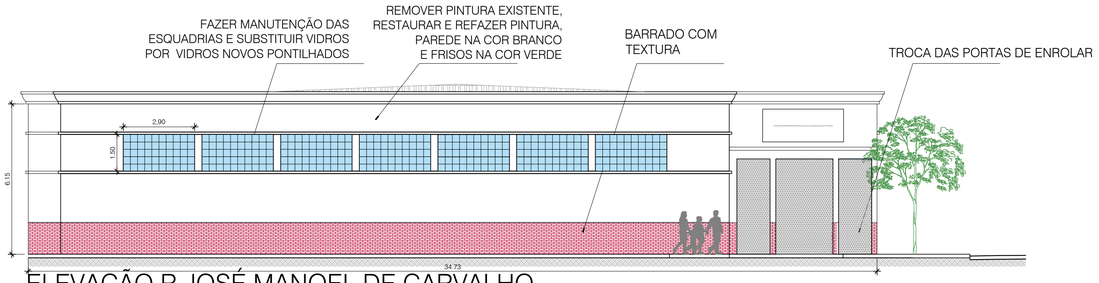

ELEVAÇÃO R.JOSÉ MANOEL DE CARVALHO
ESCALA 1:125

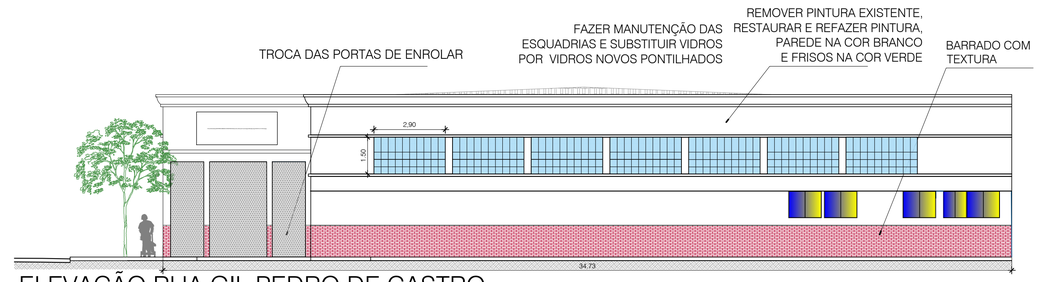

ELEVAÇÃO RUA GIL PEDRO DE CASTRO
ESCALA 1:125

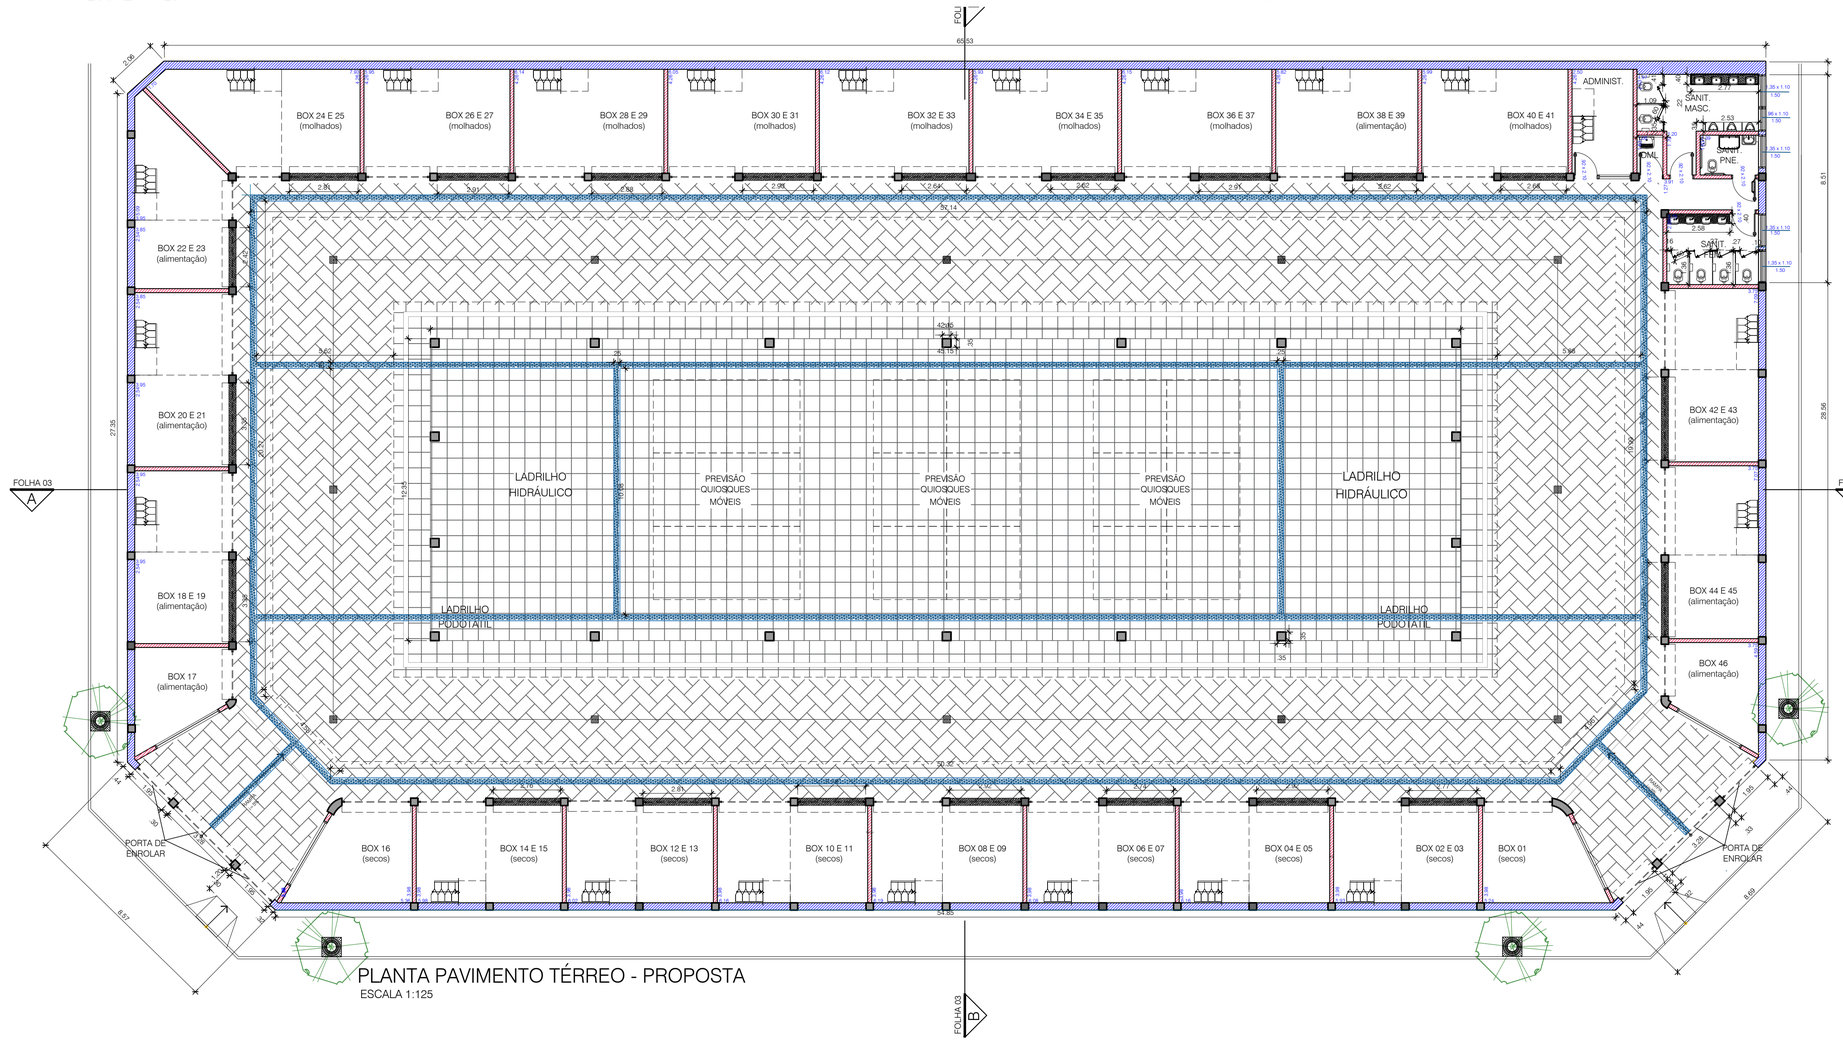

PLANTA PAVIMENTO TÉRREO - PROPOSTA
ESCALA 1:125

NOTAS GERAIS:
- VERIFICAR MEDIDAS EM OBRA.
- NÃO TOMAR MEDIDAS EM ESCALA.
- TODAS AS MEDIDAS ESTÃO EM METROS EXCETO ONDE INDICADO.
- QUALQUER DISCREPÂNCIA ENTRE A OBRA E O PROJETO DEVERÁ SER COMUNICADA AO RESPONSÁVELTÉCNICO PELO PROJETO ANTES DA SUA EXECUÇÃO.
- PARA CORRETA APLICAÇÃO DOS MATERIAIS DE ACABAMENTO DEVERÃO SER CONSULTADOS OS FORNECEDORES.

IMPORTANTE:
- A COTA 0,00 DO PROJETO EQUIVALE À COTA DO NÍVEL DO PISO DOS BOXES.
- TODAS AS COTAS DE NÍVEL SÃO REFERENTES AO PISO ACABADO.
- O PROJETO ATENDE AOS CRITÉRIOS DE ACESSIBILIDADE DEFINIDOS NA LEI N° 10.098/2000, NO DECRETO FEDERAL N° 5.296/2004 E NA NBR 9050/2015.

REVISÃO	DISCRIMINAÇÃO	DATA	VISTO
R00	EMISSÃO INICIAL	01/08/18	OMLC

PROJETO DE REFORMA

FOLHA 02/10

PROPRIETÁRIO: PREFEITURA MUNICIPAL DE CRUZEIRO

PROJETO: REFORMA DO CENTRO DE COMERCIALIZAÇÃO DE PRODUTOS ASSOCIADOS AO TURISMO

ENDEREÇO: AV. OLÍVIO NICOLI, 296-366 - VILA CANEVARI, CRUZEIRO (MERCADO NOVO)

ETAPA: PROJETO EXECUTIVO

TÍTULO:
PLANTA PAV. TÉRREO - PROPOSTA - ELEVAÇÃO R. OLIVIO NICOLI -
ELEVAÇÃO RUA JOSÉ MANUEL DE CARVALHO
ELEVAÇÃO RUA GIL PEDRO DE CASTRO

ESCALA	DATA	DESENHO	VERIFICAÇÃO
1:125	04/09/2018		

PLANTA DE SITUAÇÃO S/ ESCALA:

PROPRIETÁRIO
PREFEITURA MUNICIPAL DE CRUZEIRO
CNPJ 46.668.596/0001-01
PREFEITO MUNICIPAL
THALES GABRIEL FONSECA
CPF 341.554.948-84

RESPONSÁVEL TÉCNICO DO CONVÊNIO
SUELI APARECIDA DE MORAES R.R.
ARQUITETA E URBANISTA
CAU A10162-1

PREFEITURA MUNICIPAL DE CRUZEIRO

APROVAÇÃO