



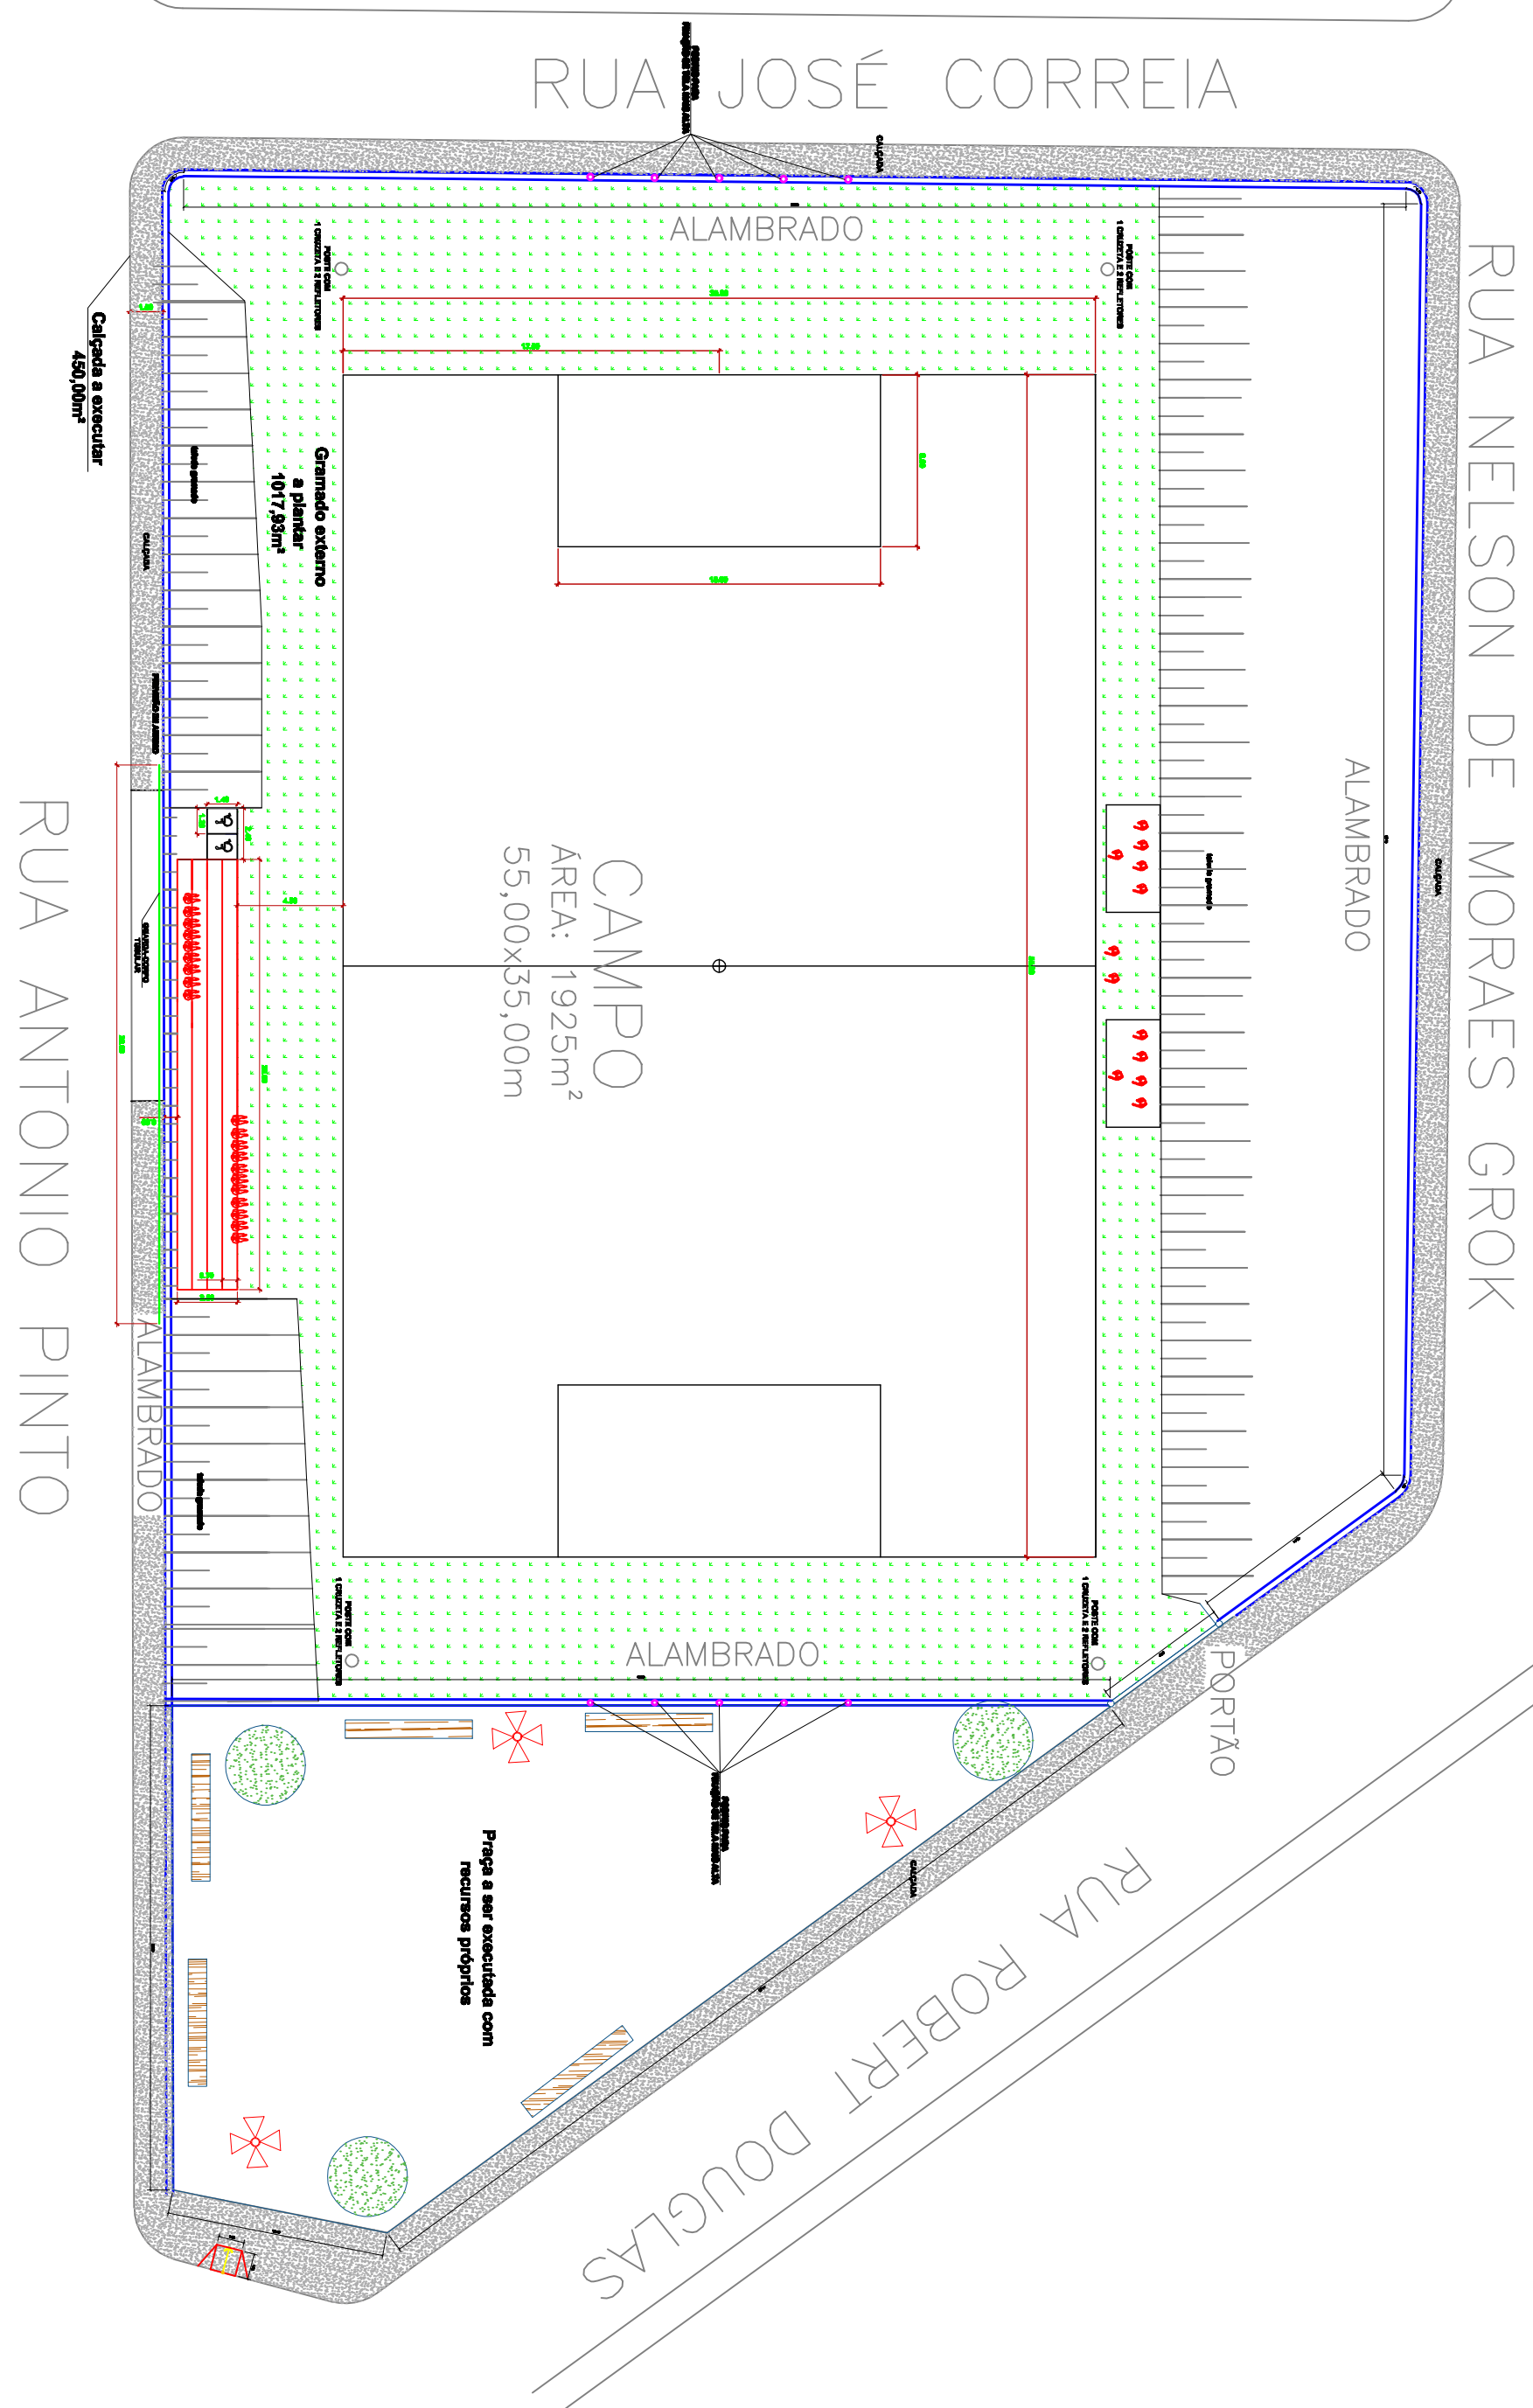

DETALHES DA DRENAGEM

SEM ESCALA

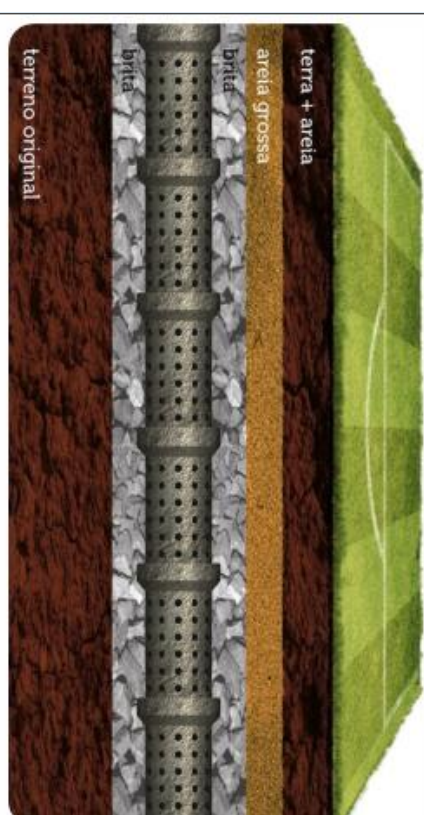


Objetivo: Retirar o máximo de água de chuva que cai sobre o gramado para que o jogo não seja prejudicado.





ESQUEMA DE DRENAGEM SUBTERRÂNEA- ESPINHA DE PEIXE

ILUSTRAÇÃO DA DRENAGEM

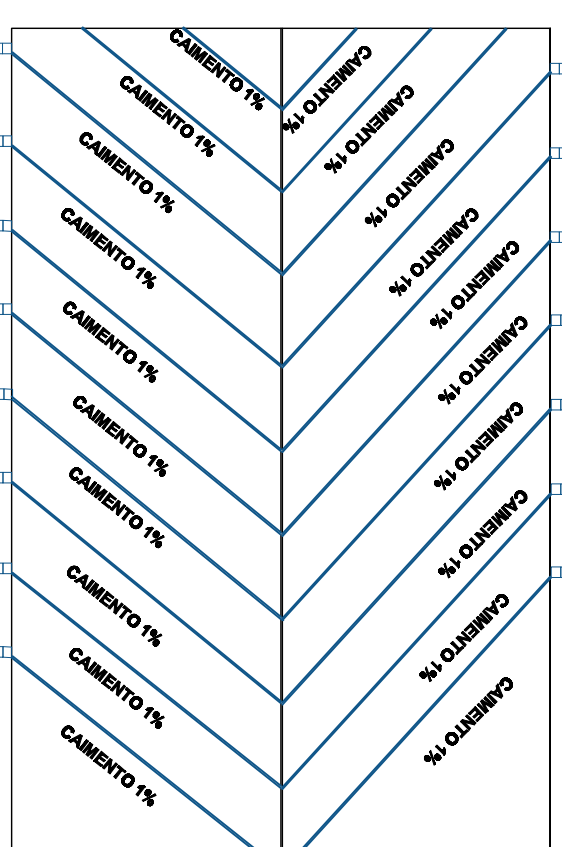


CORTE LONGITUDINAL ESQUEMÁTICO - CAMPO DE FUTEBOL

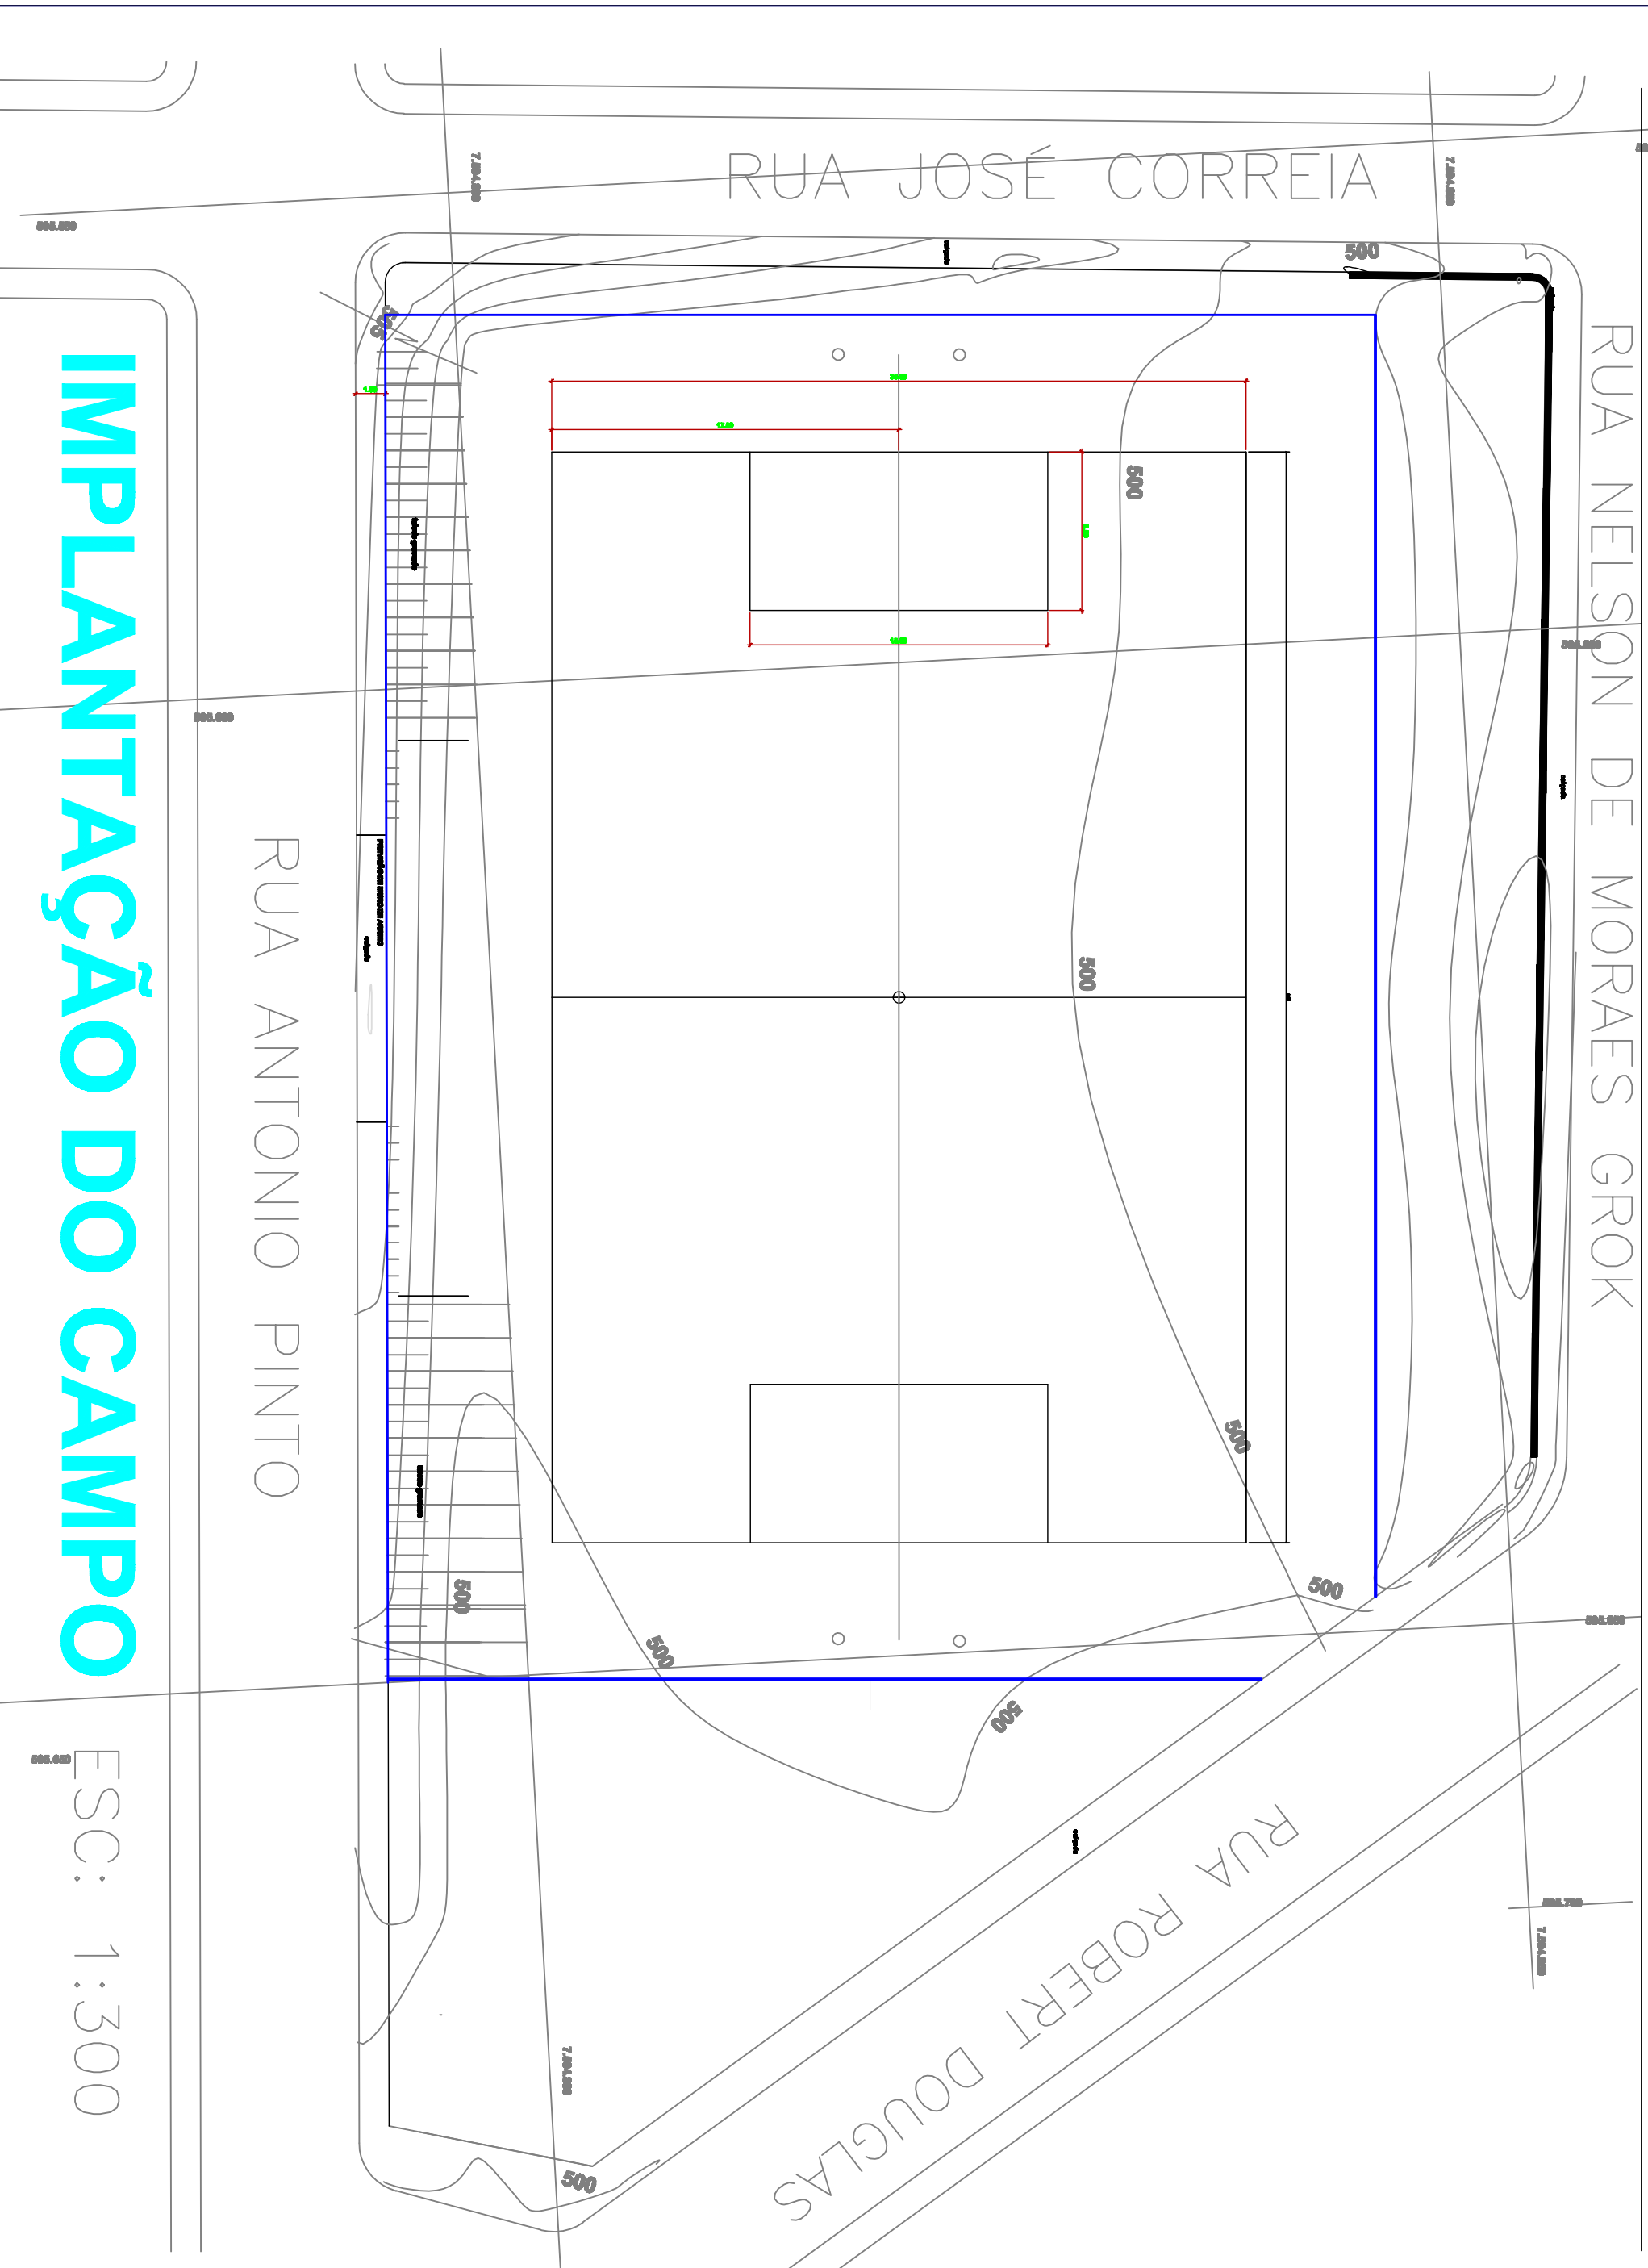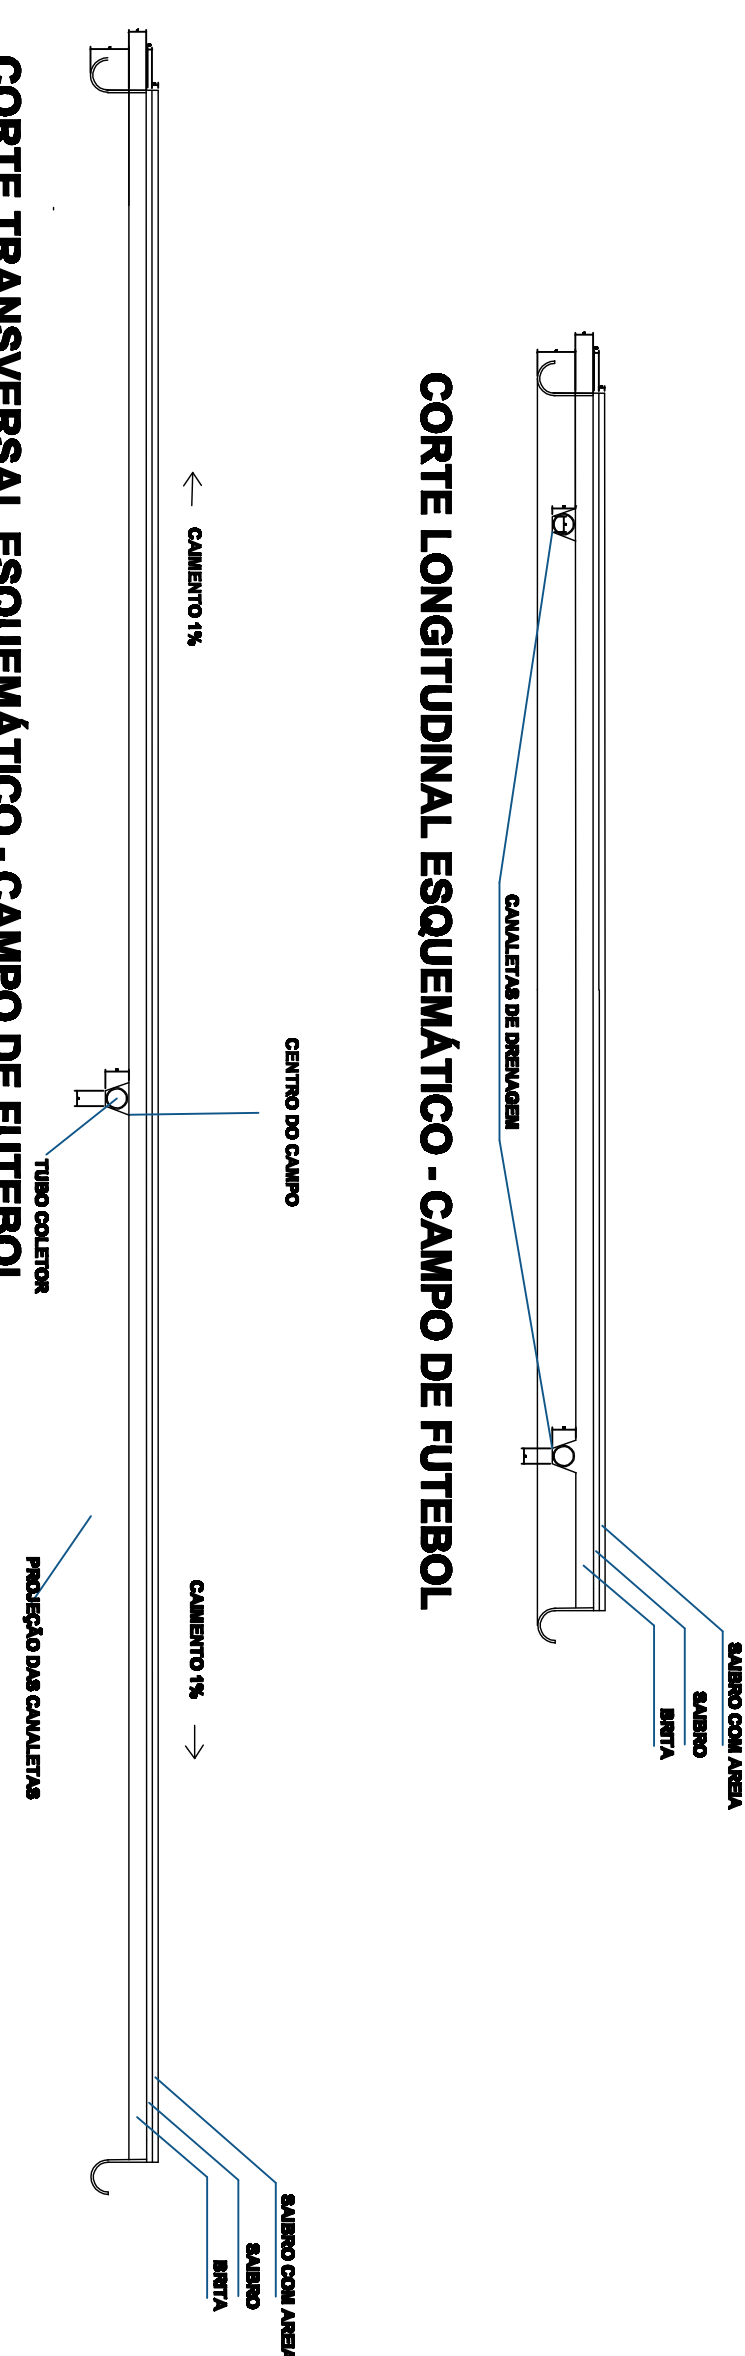


DETALHE ARQUIBANCADA

ESC.1:50

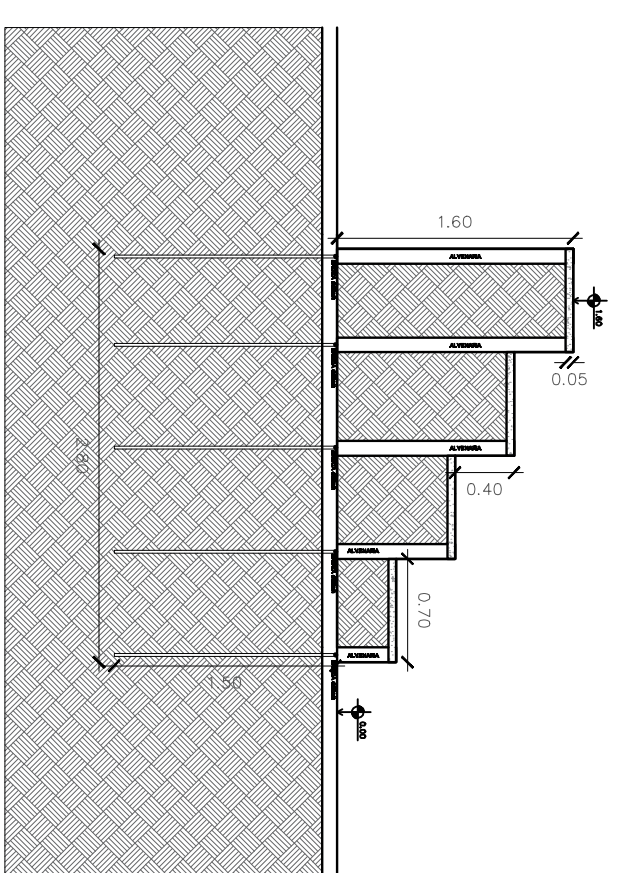

PERFIL ARQUIBANCADA

ESC.1:50

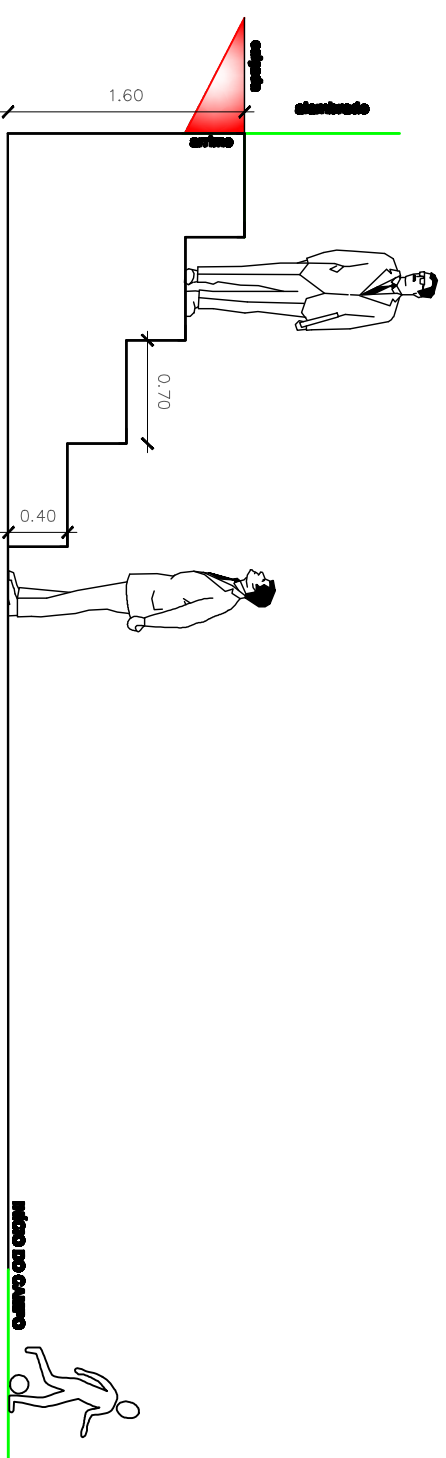

FOLHA


01/02

PREFEITURA MUNICIPAL DE CRIZEIRO			
PROJETO REFORMA DE CAMPO DA VILA BATISTA			
DESCRIÇÃO DO PROJETO DOUGLAS - VILA DR. JOÃO BATISTA-PARTE ALTA			
PROJETO DE REFORMA DO CAMPO DE FÚTEBOL.			
TÍTULO			
PLANTA DE IMPLANTACÃO, PLANTA DE EQUIPAMENTOS E DETALHES DA DRENAGEM DO GRAMADO			
ESCALA	DATA	DESCRIÇÃO	VERSÃO
INDICAÇÕES	30/09/2018		
PLANTA DE SINALIZAÇÃO E RESULT.			

PREFEITURA MUNICIPAL DE CRUZEIRO
CNPJ 48.088.889/0001-01
PREFEITO MUNICIPAL
THALLES GABRIEL FONSECA
CPF: 381.128.340-01

RESPONSÁVEL TÉCNICO DO CONVENIO
SUELI APARECIDA DE MORAES
ARQUITETA E URBANISTA
CAU: A10182-1

APPROVAL:

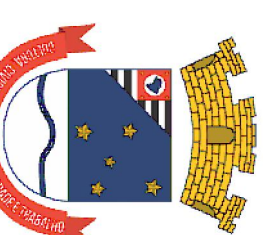

PREFEITURA MUNICIPAL DE CRUZEIRO

IMPLANTAÇÃO DO CAMPO

ESC: 1:300