


PLANTA - PAV. TÉRREO
esc 1:100

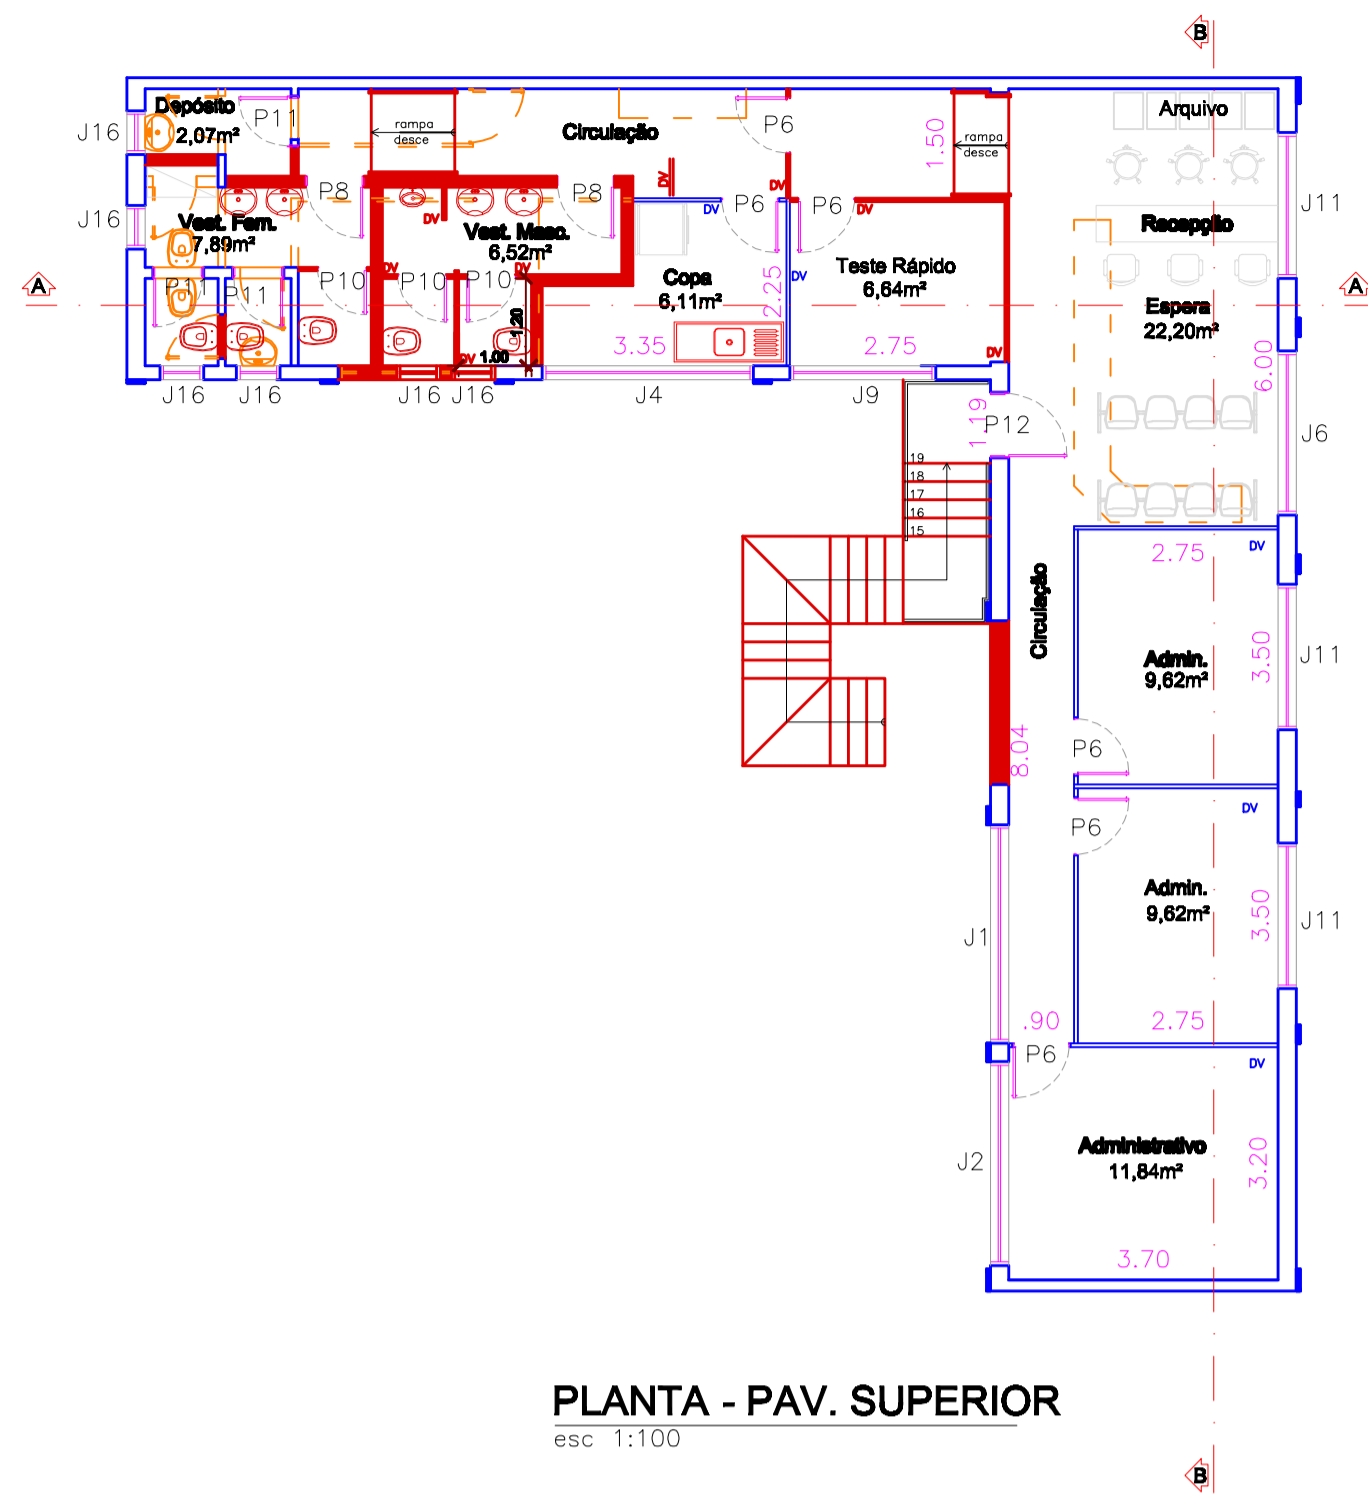


PLANTA - PAV. SUPERIOR
esc 1:100


LEGENDA

	EXISTENTE
	A CONSTRUIR
	A DEMOLIR


Esquadrias	
Janelas	
J1 - 3,00x0,80x1,45 (x1) Janela basculante em ferro e vidro (Circulação)	
J2 - 2,80x0,80x1,45 (x1) Janela basculante em ferro e vidro (Administração)	
J3 - 2,75x1,50x1,00 (x1) Janela de correr em vidro temperado 4 folhas (Espera)	
J4 - 2,70x1,15x1,48 (x1) Janela basculante em ferro e vidro (Copa)	
J5 - 2,50x0,80x1,90 (x1) Janela basculante em ferro e vidro (Circulação)	
J6 - 2,30x0,80x1,45 (x1) Janela maxím ar em ferro e vidro (Circulação)	
J7 - 2,00x1,50x1,00 (x1) Janela de correr em vidro temperado (Espera)	
J8 - 2,00x1,25x1,00 (x2) Janela maxím ar em ferro e vidro (Assist Social e Psicologia)	
J9 - 2,00x1,15x1,45 (x1) Janela maxím ar em ferro e vidro (Teste Rápido)	
J10 - 2,00x0,80x1,90 (x3) Janela maxím ar em vidro temperado (Consultório, Pediatra e Triagem)	
J11 - 2,00x2,00x0,80 (x2) Janela maxím ar em vidro (Administrativo)	
J12 - 1,80x2,00x0,80 (x1) Janela fixa em vidro temperado (Entrada)	
J13 - 1,20x1,00x1,80 (x1) Janela maxím ar em vidro (Consultório Odontológico)	
J14 - 1,00x0,80x1,80 (x3) Janela maxím ar em vidro temperado (Sanit Fam/Masc)	
J15 - 0,80x1,70x1,20 (x1) Janela basculante em ferro e vidro (Coleta)	
J16 - 0,80x1,00x1,20 (x8) Janela basculante em ferro e vidro (Vest Fam/Masc, guarita e Depósito)	
J17 - 1,40x1,00x1,50 (x1) Janela em ferro e vidro (Guarita)	
Portas	
P1 - 2,06x2,10 (x2) Porta de correr em vidro temperado 4 folhas (Recepção)	
P2 - 1,00x2,10 (x1) Porta de correr em madeira 1 folha (Recepção)	
P3 - 0,90x2,10 (x1) Porta metálica de abrir veneziana 1 folha (Coleta)	
P4 - 0,90x2,10 (x1) Porta de abrir em madeira padrão fta 1 folha (Coleta)	
P5 - 0,90x2,10 (x4) Porta de abrir em madeira 1 folha (Consult, Sanit PNE, Pediatra e Triagem)	
P6 - 0,80x2,10 (x5) Porta de abrir em madeira padrão fta 1 folha (Adm., Copa, Teste Rápido)	
P7 - 0,80x2,10 (x3) Porta de abrir ferro e vidro 1 folha (Assist. Social, Psicologia e Guarita)	
P8 - 0,80x2,10 (x3) Porta de abrir em madeira 1 folha (Odontologia, Vestiário Masc/Fem)	
P9 - 0,70x2,10 (x1) Porta metálica veneziana de abrir 1 folha (Dispersário de medicamentos)	
P10 - 0,70x2,10 (x3) Porta de abrir em madeira padrão fta 1 folha (Vestiário Masc/Fem)	
P11 - 0,70x2,10 (x4) Porta de abrir em madeira 1 folha (Dispensa e Vest Fam, Sanit Masc)	
P12 - 0,80x2,10 (x1) Porta de abrir ferro e vidro 1 folha (Recepção pavimento superior)	
P13 - 0,80x2,10 (x2) Porta de abrir vidro temperado 1 folha (Recepção e espera pav térreo)	

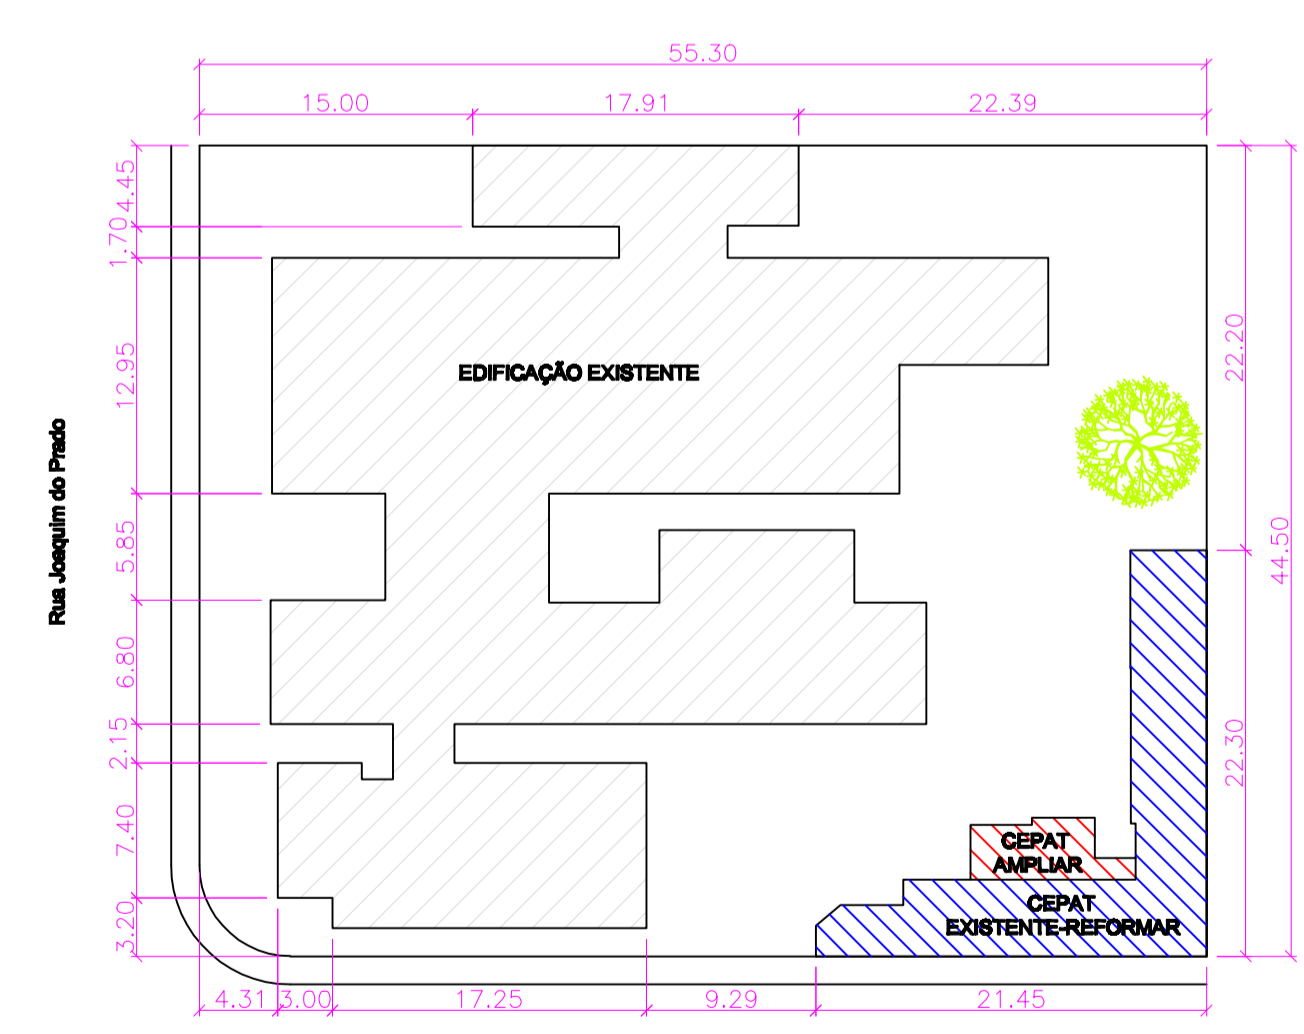

LOCAÇÃO
Escala 1/400

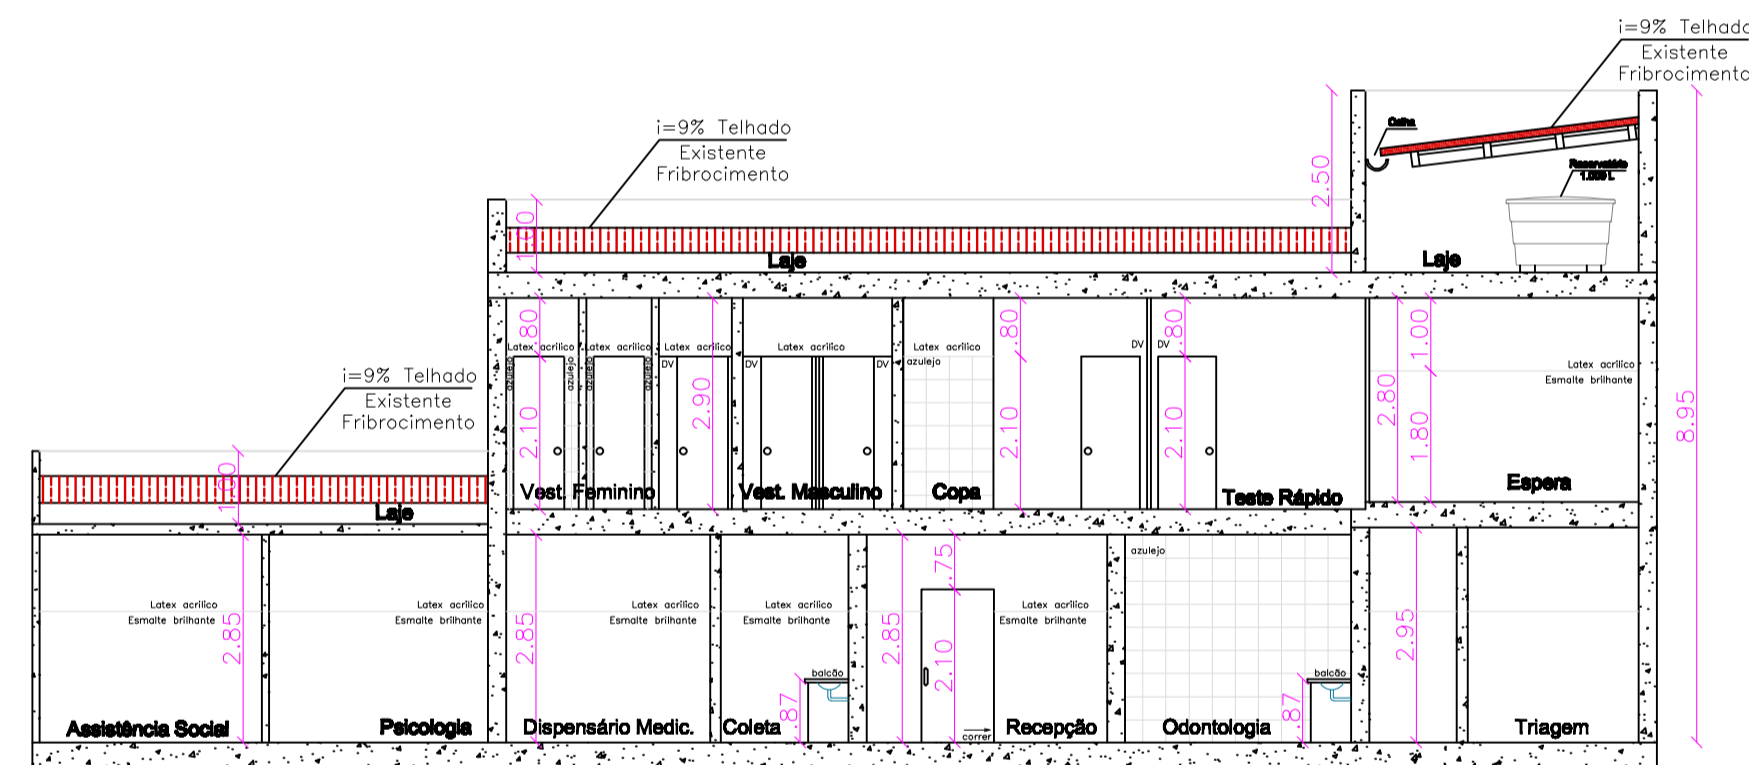

CORTE A-A
esc 1:100

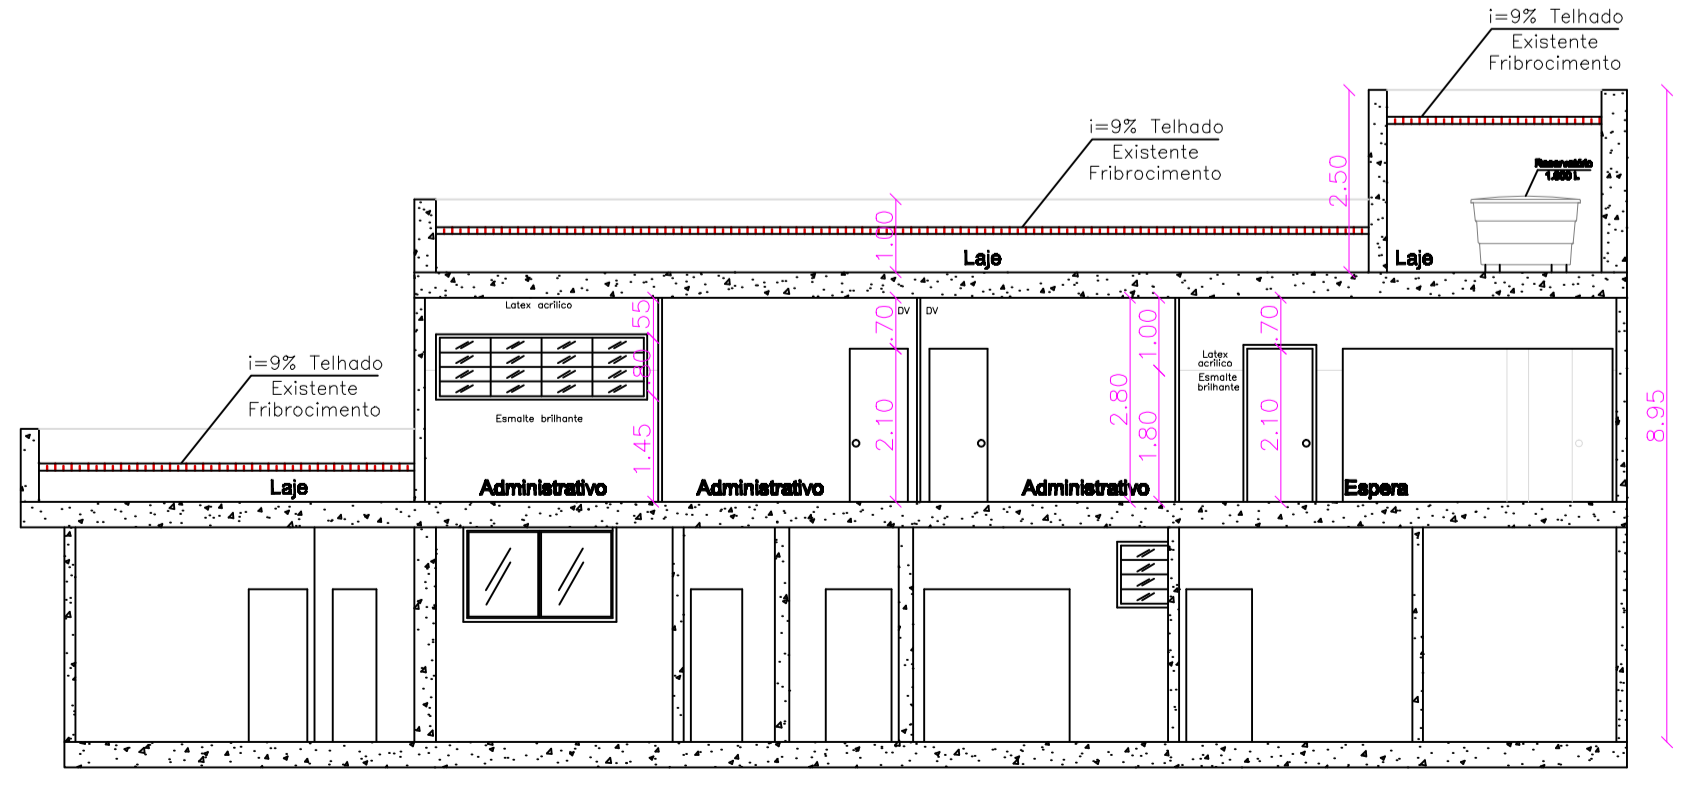

CORTE B-B
esc 1:100

Projeto de Arquitetura Folha: 1 de 2

PROJETO PARA: Reforma e Readequação do Centro de Prevenção, Apoio e Tratamento
 LOCAL: Rua Joaquim do Prado, nº 91, Centro CIDADE: Cruzeiro - SP
 PROPRIETÁRIO: Prefeitura Municipal de Cruzeiro
 ESCALA: Indicada
 INSCR. MUNICIPAL.: 4.209.0412.001 DATA: Dezembro/2019



PROPRIETÁRIO
 Prefeitura Municipal de Cruzeiro
 CNPJ nº 46.666.596.0001/01

AUTORA DO PROJETO/ARQUITETA
 Adriana Grazieli Ferrão do Amaral
 CAU nº A32866-9
 RRT:

Áreas (m²)

Terreno:	2.455,50m²
CEPAT	
Pav. Térreo:	158,88m²
Pav. Térreo Ampliar:	22,82m²
Total Pav. Térreo:	181,70m²
Pav. Sup.:	119,00m²
CEPAT Total:	300,70m²
Área Total Construída:	1.286,93m²
Taxa de Ocupação:	52,41%

RESPONSÁVEL TÉCNICO PELA OBRA
 Paulo César Fátex Junior
 CREA nº 50628206-8
 ART:

Aprovação