


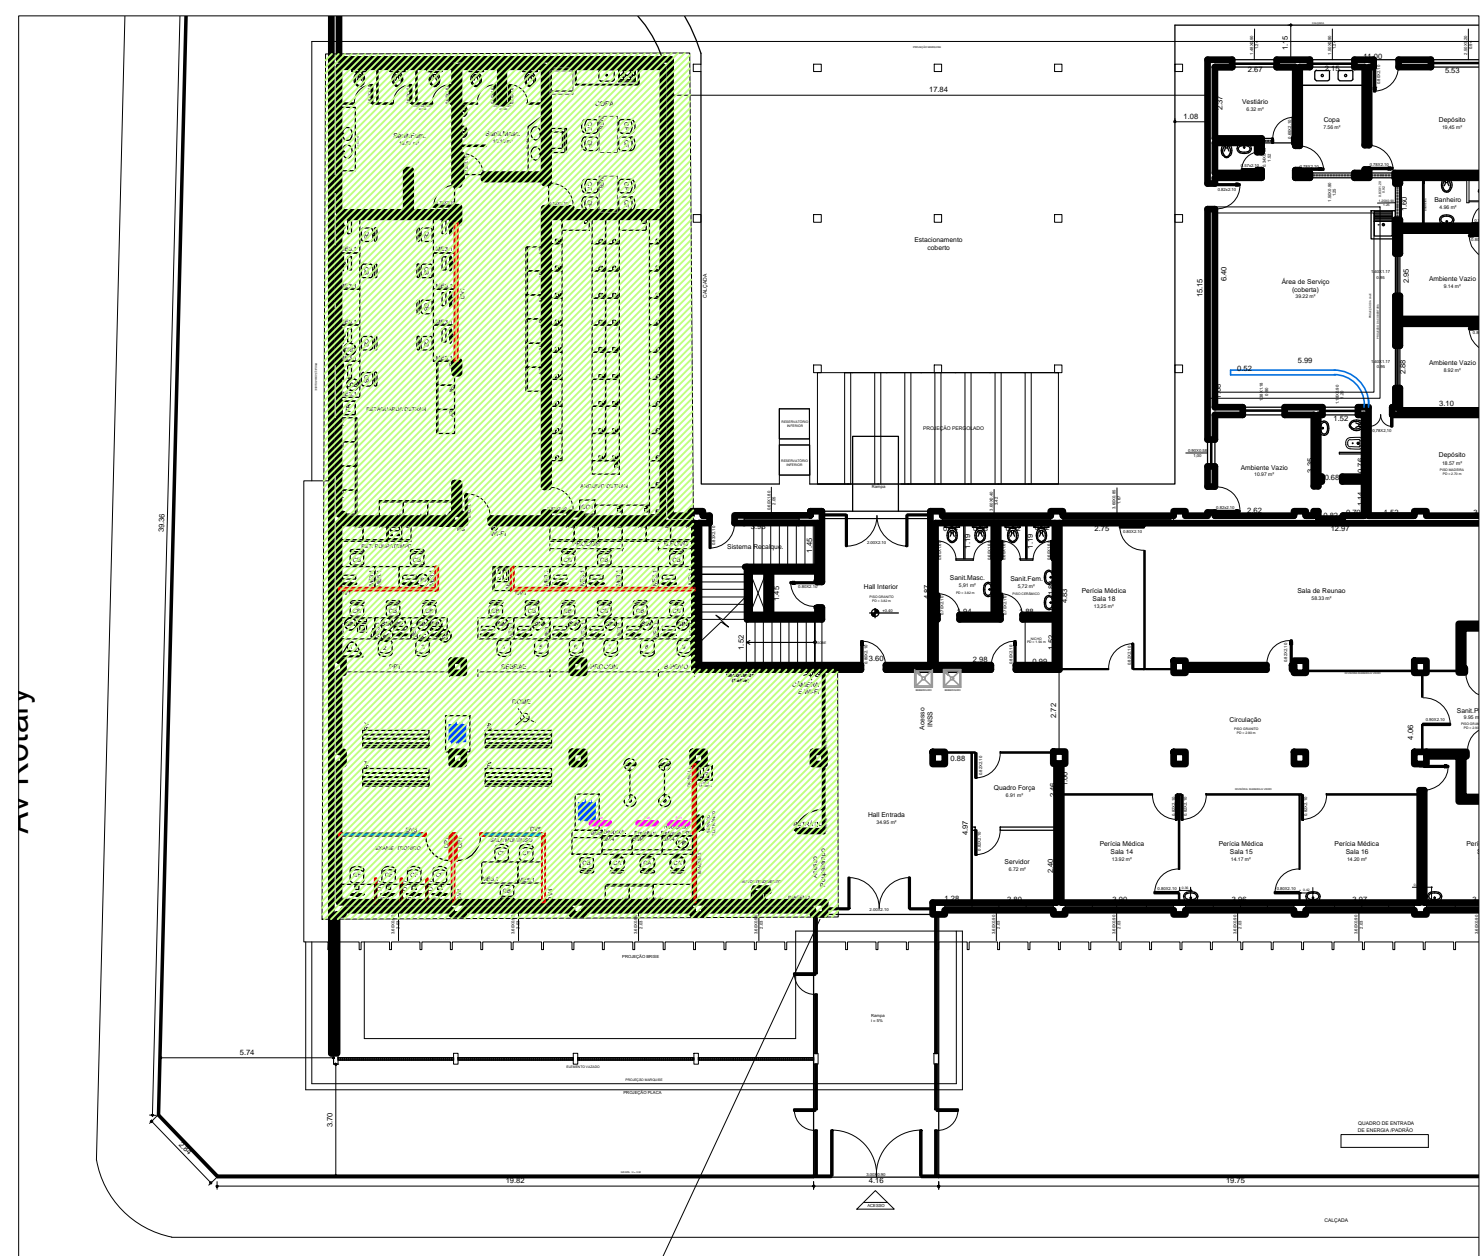

SITUAÇÃO PROPOSTA ESC.: 1:75 ÁREA: 345,60m<sup>2</sup>



IMPLANTAÇÃO S/ESC.:

LEGENDA	
SIMBOLOGIA	DESCRIÇÃO
	Divisória cega baixa
	Divisória mista alta
	Divisória cega alta
	Divisória baixa baixa
	Porta cega h = 2,10m
	Vidro 10 mm - h = 2,60m
	Divisória dry wall
	Divisória dry wall c/ vidro
	Divisória dry wall h=1,10

**poupa tempo** **detran.sp** **Prodesp.** **SÃO PAULO GOVERNO DO ESTADO**

**POUPATEMPO CRUZEIRO**

local	Rua Dr. Othon Barcellos - CRUZEIRO/SP	escala	1:75	arquivo	CRUZEIRO/DETAL.
assunto	LAYOUT	data	07/06/2021	folha	01/03
objeto	SITUAÇÃO PROPOSTA - DETALHAMENTO	responsável	Arq. RÓDRIGO/ Arq. YAGO		

Superintendência Novos Projetos: Rua Boa Vista, 150 - 10º andar CEP 01014-000 São Paulo-SP Tel.: (11) 3247-1405