





PRODUCED BY AN AUTODESK EDUCATIONAL PRODUCT

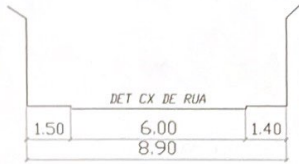


DET DA CX DE RUA
ESCALA 1:100

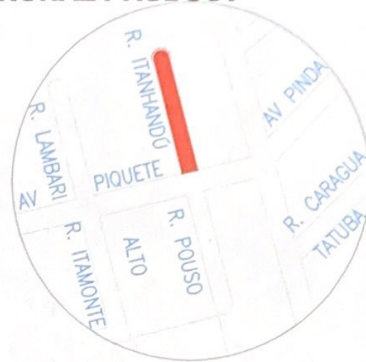

LOCALIZAÇÃO S/ ESCALA

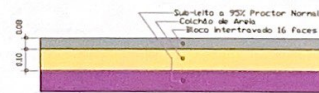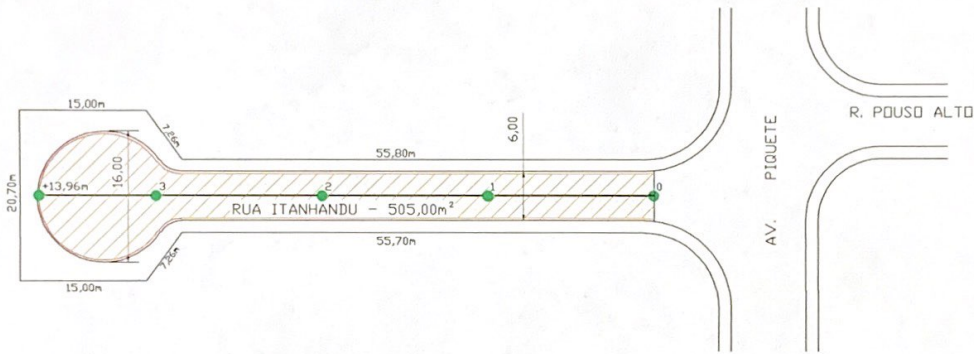

Det. de pavimentação das ruas
Pavimento tipo - s/escala

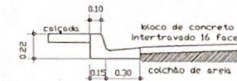


Det. de guia e sarjeta

- ÁREA A SER PAVIMENTADA - 505,00 m²
- 47,60m DE GUIA E SARJETA A CONSTRUIR
- GUIA E SARJETA EXISTENTE

PRODUCED BY AN AUTODESK EDUCATIONAL PRODUCT

PRODUCED BY AN AUTODESK EDUCATIONAL PRODUCT

Assunto		PAVIMENTAÇÃO EM BLOCO DE CONCRETO 16 FACES		 CRUZEIRO 2017-2020
Proprietário		PREFEITURA MUNICIPAL DE CRUZEIRO SP		
Local		RUA ITANHANDU - VILA ROMANA		
Prefeitura Municipal	Sec. Obras	Resp Técnico		
Thales Gabriel Fonseca Prefeito Municipal	Eng. Paulo César Félix Junior Sec. de Obras Secretário de Obras e Serviços Públicos REASP: 5062882668	Eng. Valéria Cristina de D. S. Rabelo Engenheira Civil		
Data	Area	Guia e Sarjeta	REASP: 5062882668	Folha
02/2020		Desenho	1:100	001

PRODUCED BY AN AUTODESK EDUCATIONAL PRODUCT