



PLANTA PAV. TÉRREO
ESCALA 1:100

LEGENDA


- Existente
- - - Demolir
- Construir

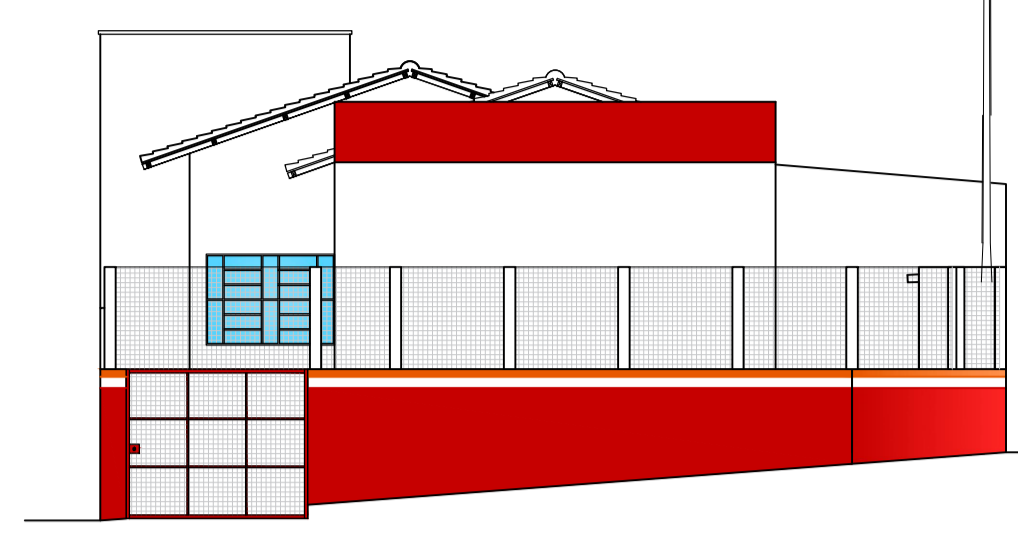


FACHADA LATERAL
ESCALA 1:100

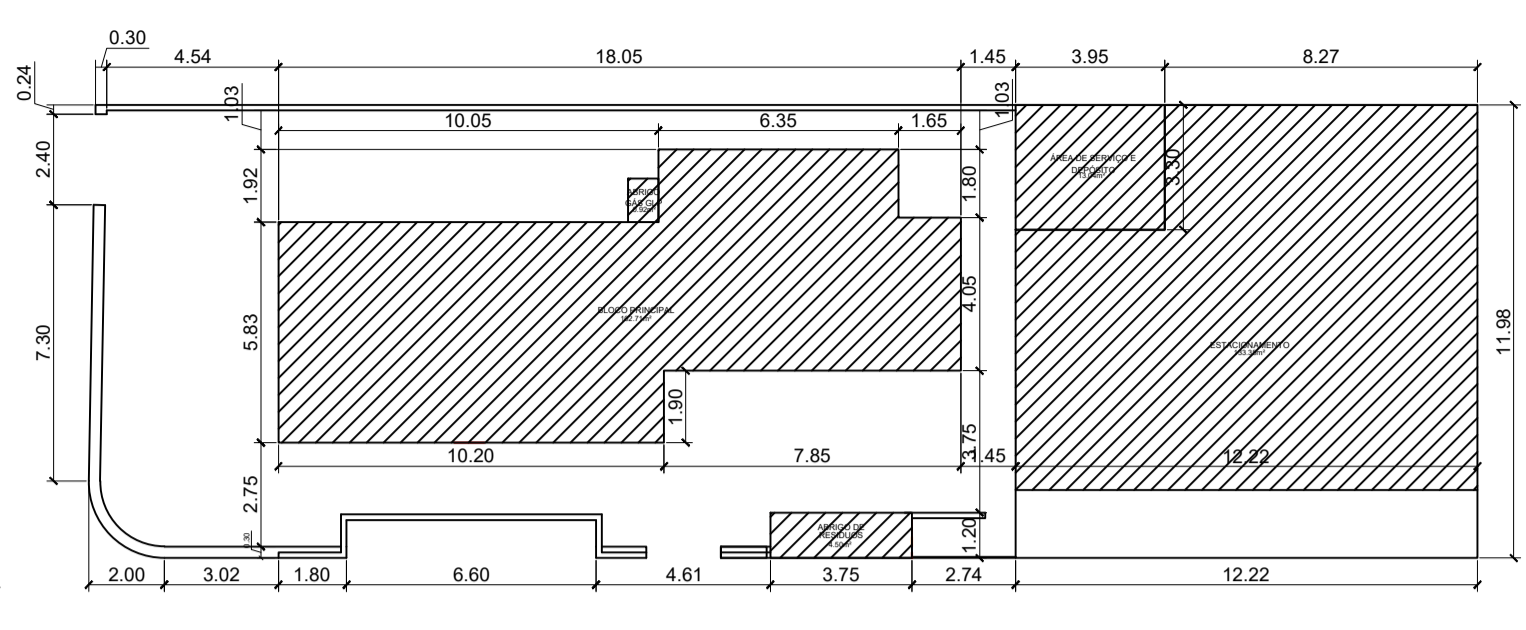

PLANTA SITUAÇÃO
ESCALA 1:200

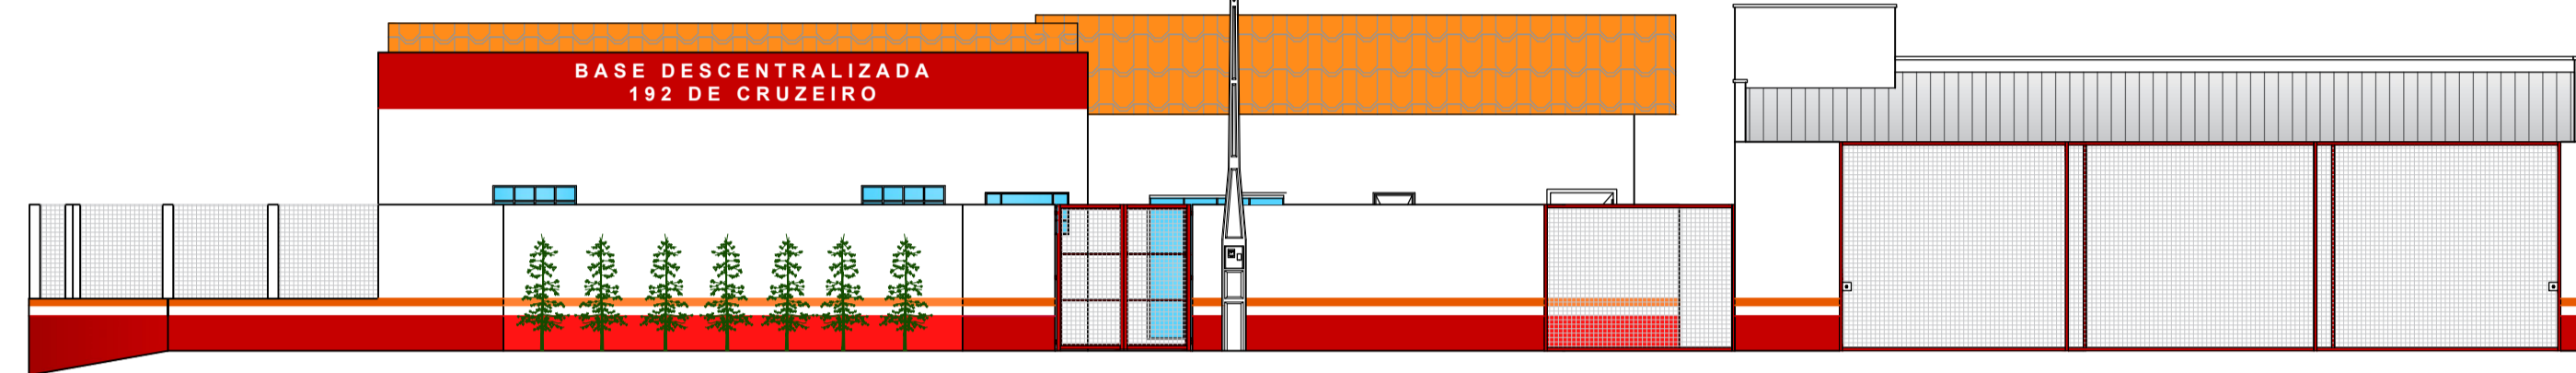

FACHADA FRONTAL
ESCALA 1:100

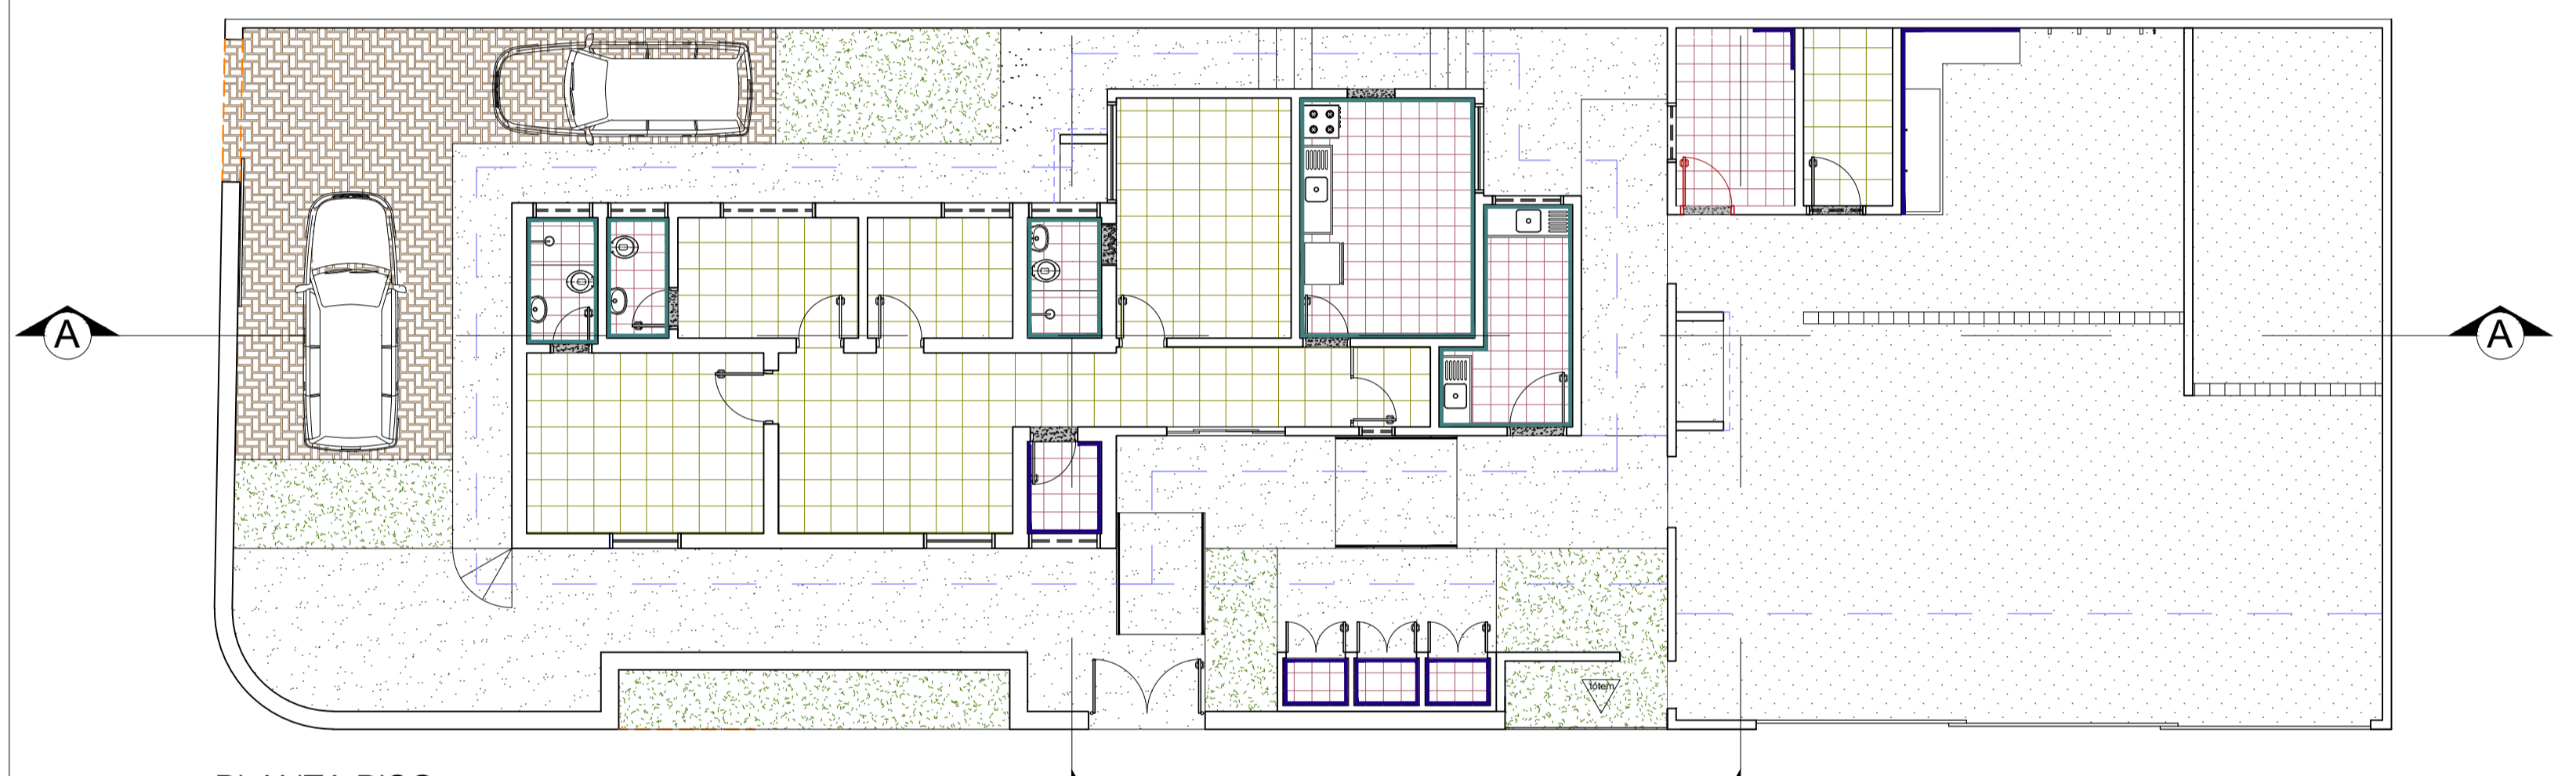

PLANTA PISO
ESCALA 1:100

LEGENDA


- Azulejo cerâmico, h=3.00m
- Azulejo cerâmico, h=1.80m
- Azulejo cerâmico, h=1.80m
- Piso cerâmico - modelo 01
- Piso cerâmico - modelo 02
- Piso em granilite lavado tipo 'tufet'
- Bloco sedimentado de concreto tipo 'bloquete'
- Piso em granilite lavado tipo 'tufet'
- Piso cimentado com acabamento liso
- Soleira em granito

TABELA DE ESQUADRIAS - PORTAS

CÓD.	QUANT.	LARGURA	ALTURA	MODELO
P1	2	0.60	2.10	PORTA DE ABRIR LISA EM MADEIRA OCA
P2	5	0.70	2.10	PORTA DE ABRIR LISA EM MADEIRA OCA
P3	1	0.80	2.10	PORTA DE ABRIR LISA EM MADEIRA OCA
P4	2	0.80	2.10	PORTA DE ABRIR TIPO VENEZIANA EM ALUMÍNIO
P5	1	0.90	2.10	PORTA DE ABRIR TIPO VENEZIANA EM ALUMÍNIO
P6	1	0.80	2.10	PORTA DE ABRIR TIPO VENEZIANA EM ALUMÍNIO COM VIDRO BASCULANTE
P7	1	0.83	1.00	PORTA DE ABRIR EM FERRO COM TELA QUADRICULADA
P8	1	1.70	1.80	PORTA DE ABRIR EM FERRO
P9	3	1.00	1.50	PORTA DE ABRIR EM FERRO COM TELA QUADRICULADA
P10	1	2.40	1.90	PORTÃO DE ABRIR LISO EM METALON
P11	1	1.80	1.90	PORTÃO DE ABRIR EM FERRO COM TELA QUADRICULADA
P12	1	10.30	3.00	PORTÃO DE CORRER 3 FOLHAS EM FERRO COM TELA QUADRICULADA

TABELA ESQUADRIAS - JANELAS


CÓD.	QUANT.	LARGURA	ALTURA	PEITORIL	MODELO
J1	2	1.00	0.60	1.50	JANELA BASCULANTE EM FERRO COM 9 SEÇÕES, SENDO 8 FIXAS
J2	1	1.20	0.70	1.50	JANELA BASCULANTE EM FERRO COM 9 SEÇÕES, SENDO 8 FIXAS
J3	1	1.20	1.00	1.10	JANELA DE CORRER EM FERRO 3 FOLHAS TIPO VENEZIANA SENDO 1 FOLHA FIXA
J4	2	1.20	0.60	1.50	JANELA BASCULANTE EM FERRO COM 9 SEÇÕES, SENDO 8 FIXAS
J5	2	1.50	1.00	1.10	JANELA DE CORRER EM FERRO 8 FOLHAS TIPO VENEZIANA SENDO 2 FOLHAS FIXAS
J6	1	1.50	1.20	0.90	JANELA BASCULANTE EM FERRO COM 18 SEÇÕES, SENDO 10 FIXAS
J7	1	1.20	1.20	1.20	JANELA DE CORRER EM VIDRO TEMPERADO INCOLOR 10MM 2 FOLHAS, SENDO 1 FIXA
J8	1	1.20	1.30	0.90	JANELA DE CORRER EM FERRO 4 FOLHAS
J9	1	1.00	0.60	1.50	JANELA DE CORRER EM VIDRO TEMPERADO INCOLOR 10MM 2 FOLHAS, SENDO 1 FIXA
J10	1	1.20	1.00	1.10	JANELA DE CORRER EM VIDRO TEMPERADO INCOLOR 10MM 2 FOLHAS, SENDO 1 FIXA
J11	1	1.00	0.40	2.25	JANELA BASCULANTE EM VIDRO TEMPERADO 6MM INCOLOR

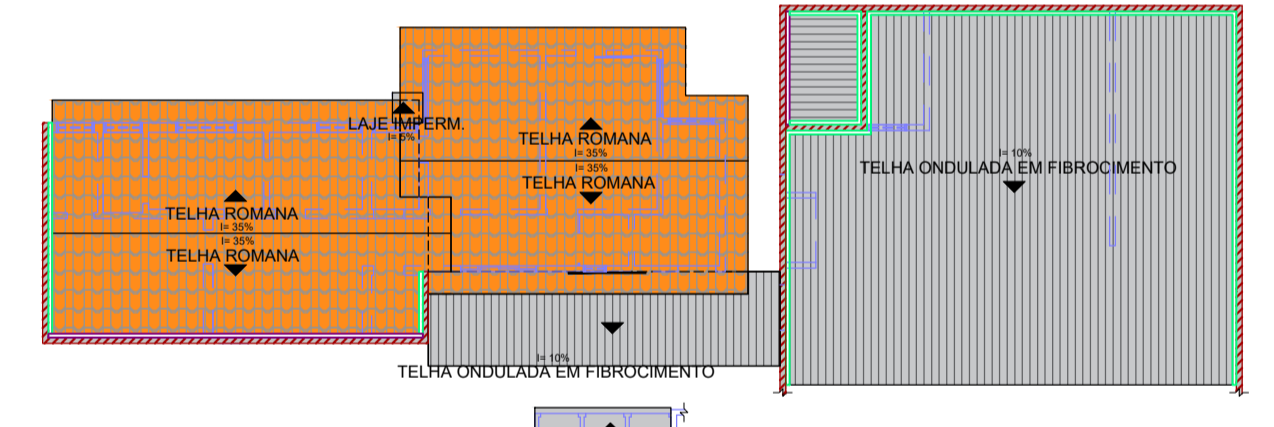


PLANTA COBERTURA
ESCALA 1:200

LEGENDA


- Existente
- - - Demolir
- Construir
- Ruído
- Calha

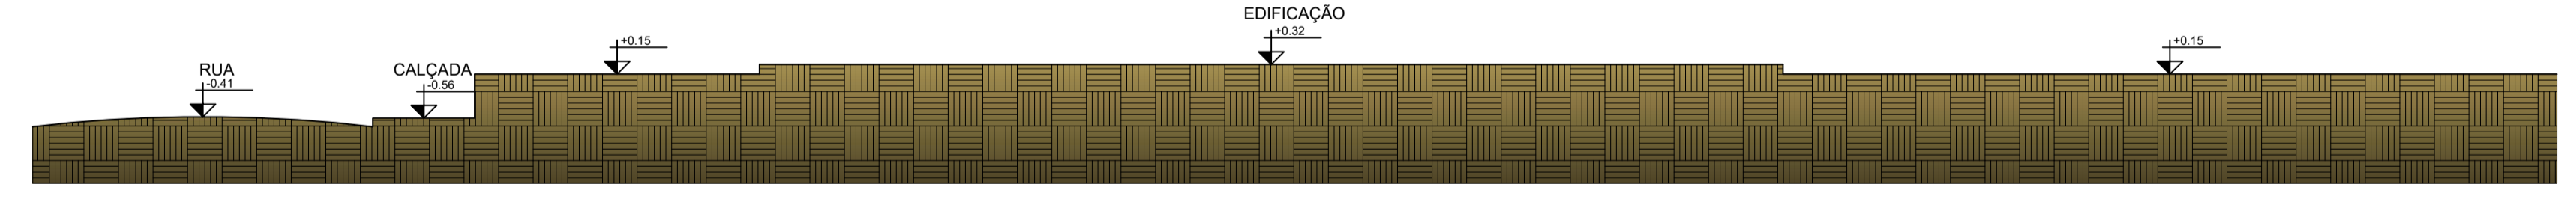


PERFIL TRANSVERSAL
ESCALA 1:100

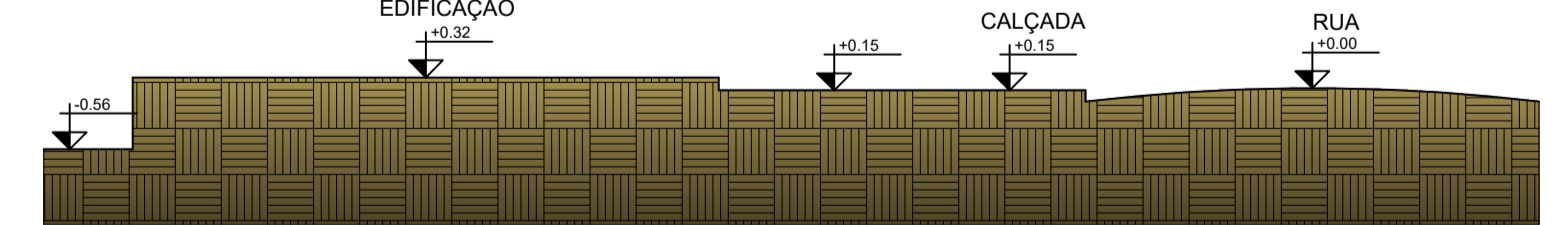


PERFIL LONGITUDINAL
ESCALA 1:100

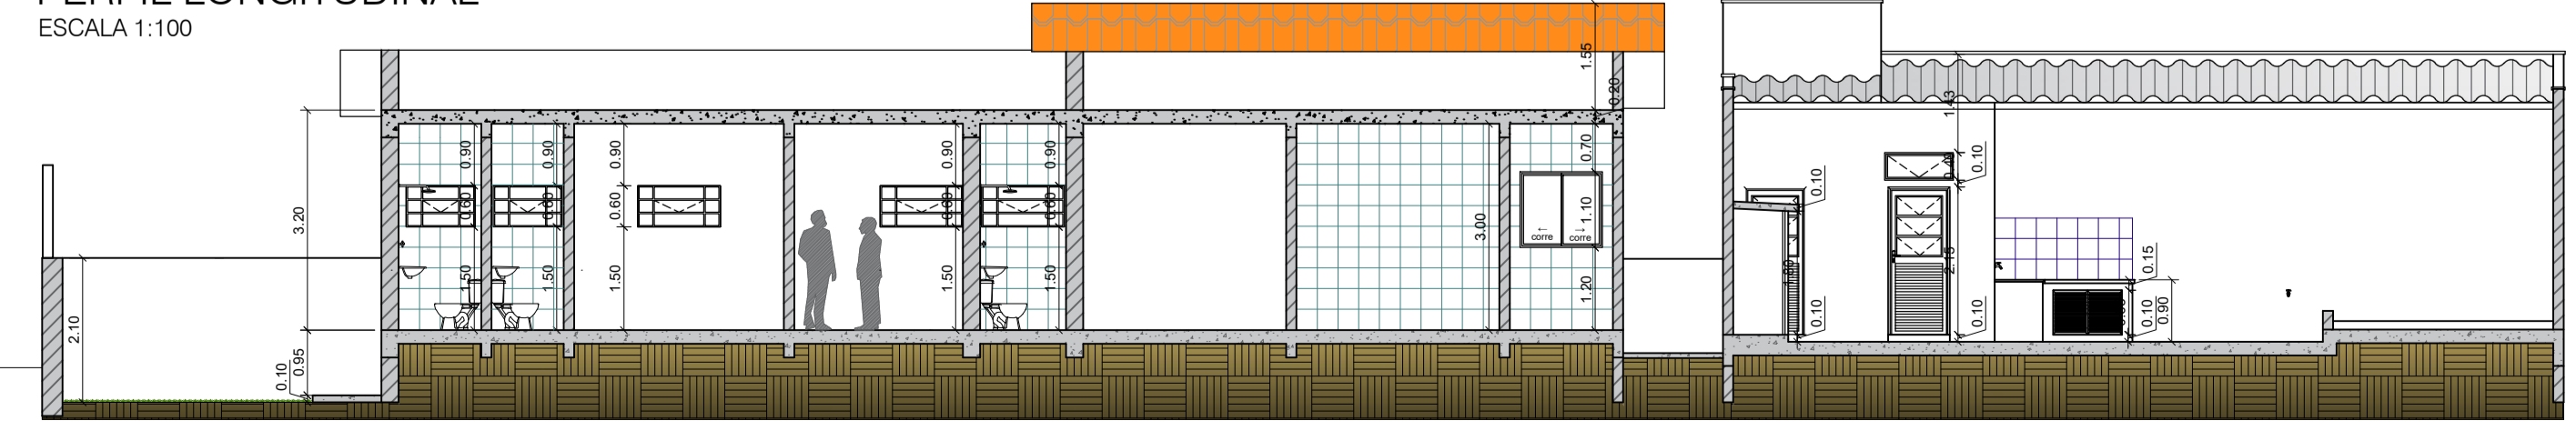

CORTE AA
ESCALA 1:100

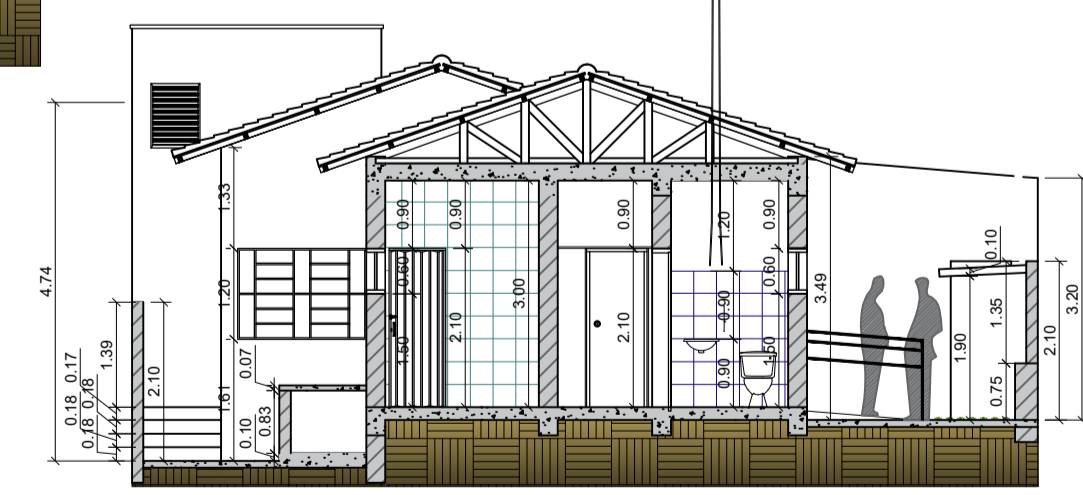

CORTE BB
ESCALA 1:100

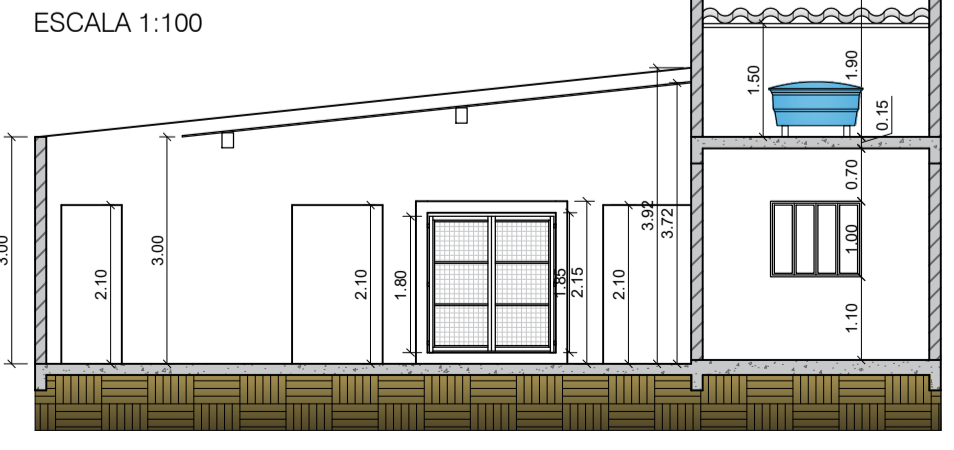

CORTE CC
ESCALA 1:100

PROJETO ARQUITETÔNICO FOLHA 01/01

ASSUNTO: PROJETO DE ADEQUAÇÃO/REFORMA/AMPLIAÇÃO DO SAMU

LOCAL: RUA SÃO PAULO, S/N

BAIRRO: VILA BRASIL


MUNICÍPIO: CRUZEIRO

ESTADO: SP

POPRIETÁRIO: PREFEITURA MUNICIPAL DE CRUZEIRO

INSCRIÇÃO CADASTRAL: 4.055.0150.001

ESCALA INDICADA

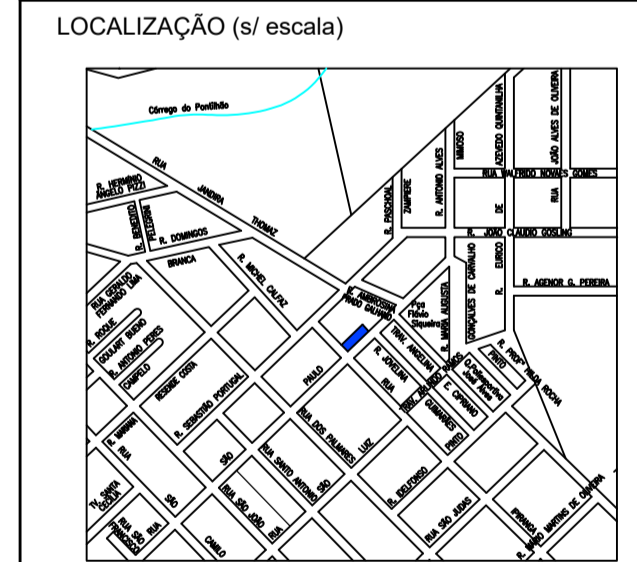

QUADRO DE ÁREAS (m²)

ÁREA DO TERRENO	438,15m ²
EDIF. BLOCO PRINCIPAL	102,71m ²
ESTACIONAMENTO COBERTO	111,36m ²
ÁREA DE SERVIÇO	13,04m ²
ABRIGO DE RESÍDUOS	04,50m ²
ABRIGO DE GÁS GLP	00,92m ²
TOTAL CONSTRUÍDA	232,53m ²
CALÇADA	80,31m ²
TOTAL À ADEQUAR/REFORMAR/CONSTRUIR	518,46m ²
TAXA DE OCUPAÇÃO	53,07%
TAXA DE PERMEABILIDADE	15,80%

PROPRIETÁRIO: PREFEITURA MUNICIPAL DE CRUZEIRO
CNPJ: 46.668.596/0001-01

AUTORA DO PROJETO/ARQUITETA: ADRIANA GROSSI FERRÃO DO AMARAL
CAU: A 32866-9
RRT:

RESPONSÁVEL TÉCNICO PELA OBRA: PAULO CÉZAR FÉLIX JÚNIOR
CREA: 506.288.266-8
ART: