





CORTE A-A (TRANSVERSAL)
PAVIMENTO TIPO
1/5 ESCALA

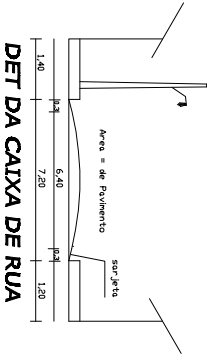

Localização s/ escala

RUA AURELIO GARCEZ NOVAES

500,00

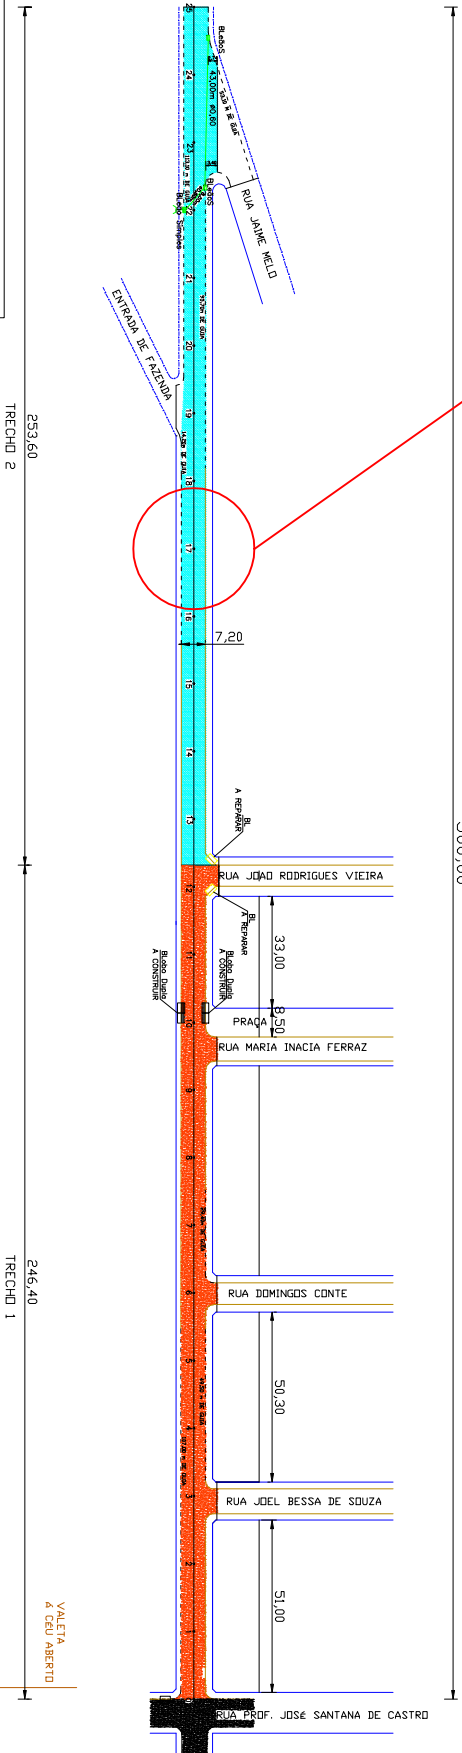

RETIRADA E COLOCAÇÃO DE NOVO PAVIMENTO - TRECHO 1

PAVIMENTAÇÃO COMPLETA - TRECHO 2


BECA DE LORO

BECA DE LORO DUPLA

GUIA

ESTABELECIMENTO DE 20m

OBS: GUIAS EXTRUSADAS, MOLHADAS NO LOCAL

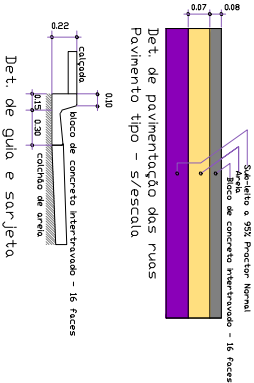

PAVIMENTAÇÃO COMPLETA - TRECHO 2

ÁREA 1.658,74 m²

330,00 m DE GUIA

510,00 m DE SARTIÇA

14,40 m DE GUIA DE TRAVAMENTO

RETIRADA E COLOCAÇÃO DE NOVO PAVIMENTO - TRECHO 1

ÁREA 1.576,96 m²

190,00 m DE GUIA RETIRAR

490,00 m DE SARTIÇA/GUIA COLDCR NOVA

SECRETARIA DE OBRAS E SERVIÇOS PÚBLICOS – DEP. DE OBRAS					
Local Rua Vereador Aurélio Garcez Novaes – Itagogóba					
Assunto Infraestrutura Urbana					
Obrs Pavimentação em bloco de concreto intertravado de 16 faces na Rua Vereador Aurélio Garcez Novaes no Bairro do Itagogóba					
Responsável Técnica Eng. Valéria Cristina de Oliveira Santos Rabelo			Prefeito Municipal Thales Gabriel Fonseca		
Resp. pelo Levantamento Izayas Muzy			Secretario de Obras e Serviços Públicos Eng. Paulo Cézar Félix Júnior		
Data 10/2019			Escala —		
Área 3.200,00 m ²		Guia 834,40 m		Desenho Muzy	

