



DET. DE PAVIMENTAÇÃO DAS RUAS
Pavimento Tipo - Sem Escala

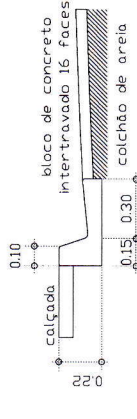

DET. DE GUIA E SARJETA
Sem Escala

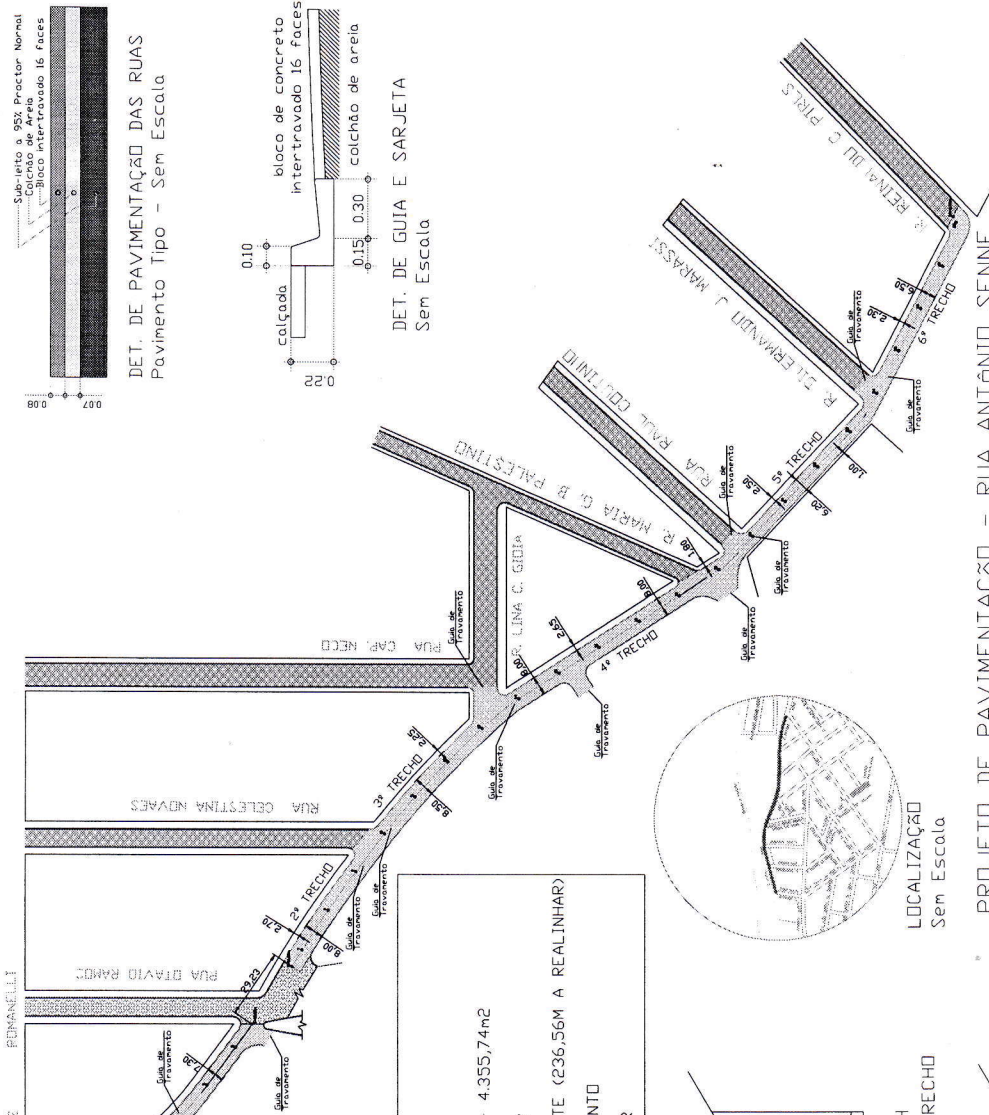


PROJETO DE PAVIMENTAÇÃO - RUA ANTÔNIO SENNE
Escala: 1/1000


DESCRIÇÃO DE QUANTIDADE DE GUIAS E SARJETAS POR TRECHO

Cód. o. Projeto	Total	
	Trecho	Trecho
01	179,92	172,75
02	106,89	104,09
03	104,01	-
04	104,01	-
ÁREA PAVIMENTADA
 ÁREA A SER PAVIMENTADA - 4.355,74m²
 854,09m DE GUIA A EXECUTAR
 GUIA E/OU SARJETA EXISTENTE (236,56M A REALINHAR)
 93,85m DE GUIA DE TRAVAMENTO
 1.090,65m DE SARJETA A EXECUTAR

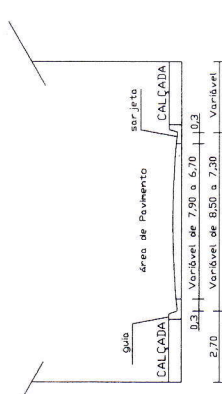

DETALHE CAIXA DA RUA - 1º TRECHO
Sem Escala

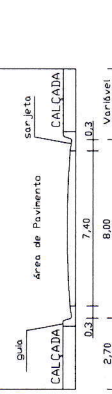

DETALHE CAIXA DA RUA - 2º TRECHO
Sem Escala

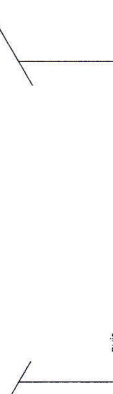

DETALHE CAIXA DA RUA - 3º TRECHO
Sem Escala



DETALHE CAIXA DA RUA - 4º TRECHO
Sem Escala



DETALHE CAIXA DA RUA - 5º TRECHO
Sem Escala



DETALHE CAIXA DA RUA - 6º TRECHO
Sem Escala

CRUZEIRO

Assunto: PAVIMENTAÇÃO EM BLOCO DE CONCRETO 16 FACES

Proprietário: PREFEITURA MUNICIPAL DE CRUZEIRO SP

Local: AVENIDA CACHOEIRA PAULISTA - VILA ROMANA

Resp. Técnico: PAULO CEZAR FELIX JUNIOR:34103416840
Dados: 2020.11.12 15:33:26 -03'00'

Resp. Obras: PAULO CEZAR FELIX JUNIOR:34103416840
Eng. Paulo César Félix Júnior
Engenheiro Civil

Sec. Obras: PAULO CEZAR FELIX JUNIOR:34103416840
Eng. Paulo César Félix Júnior
Sec. de Obras

Resp. Técnico: PAULO CEZAR FELIX JUNIOR:34103416840
Dados: 2020.11.12 15:33:26 -03'00'

Engenheiro Civil

Assinado de forma digital por PAULO CEZAR FELIX JUNIOR:34103416840
Dados: 2020.11.12 15:33:26 -03'00'

Eng. Paulo César Félix Júnior
Engenheiro Civil

Data: 11/2020

Área: 4.355,74m²

Guia e Sarjeta: 854,09m e 32,72m²

Desenho: Luis Dátvivo

Escala: 1:1000

Folha: 001