

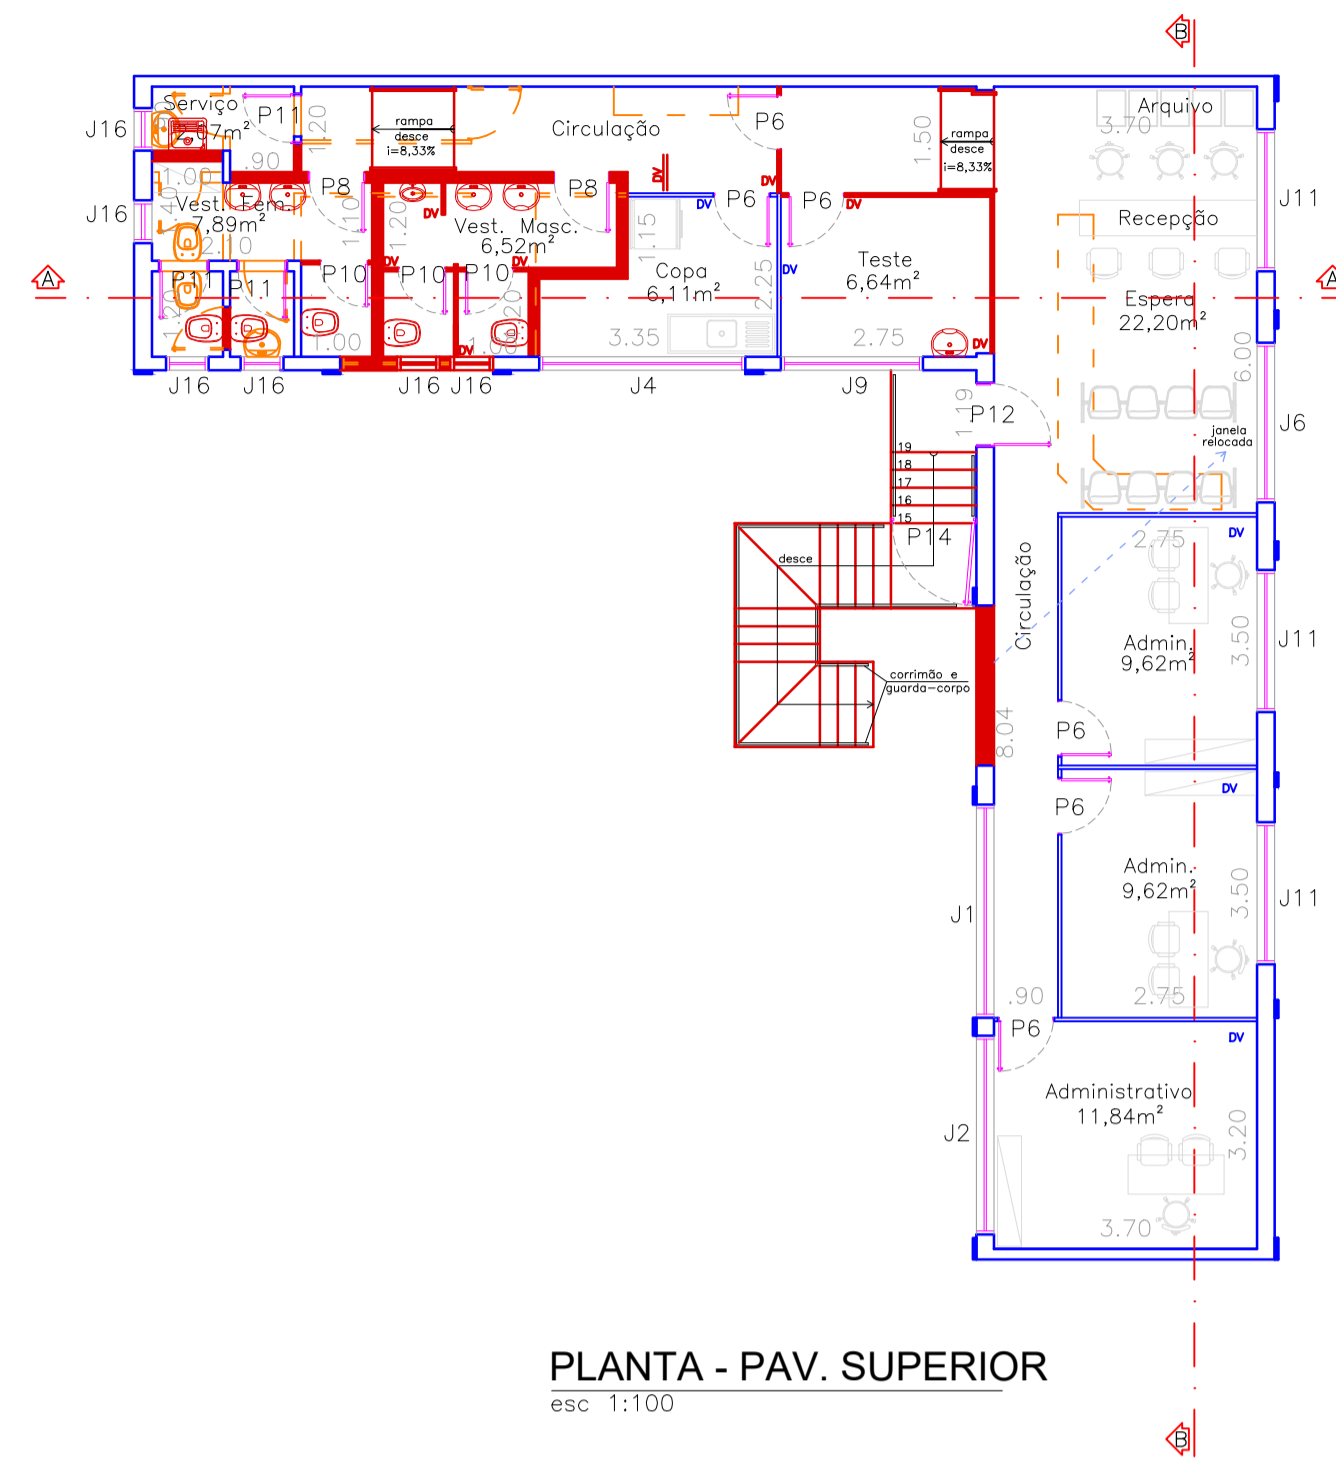


PLANTA - PAV. TÉRREO
esc 1:100

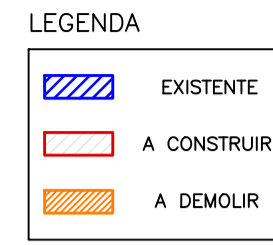


PLANTA - PAV. SUPERIOR
esc 1:100


Esquadrias	
Janelas	
J1	3,00x0,80x1,45 (x1) Janela basculante em ferro e vidro (Circulação)
J2	2,80x0,80x1,45 (x1) Janela basculante em ferro e vidro (Administração)
J3	2,75x1,50x1,50 (x1) Janela de correr em vidro temperado 4 folhas (Espera)
J4	2,70x1,15x1,48 (x1) Janela basculante em ferro e vidro (Copa)
J5	2,50x0,80x1,90 (x1) Janela basculante em ferro e vidro (Circulação)
J6	2,30x0,60x1,45 (x1) Janela maxim ar em ferro e vidro (Circulação)
J7	2,00x1,50x1,00 (x1) Janela de correr em vidro temperado (Espera)
J8	2,00x1,25x1,00 (x2) Janela maxim ar em ferro e vidro (Assist Social e Psicologia)
J9	2,00x1,15x1,45 (x1) Janela maxim ar em ferro e vidro (Teste)
J10	2,00x0,80x1,90 (x3) Janela maxim ar em vidro temperado (Consultório, Pediatría e Triagem)
J11	2,00x0,80x1,45 (x3) Janela maxim ar em ferro e vidro (Administrativo)
J12	1,60x2,00x0,50 (x1) Janela fixa em vidro temperado (Entrada)
J13	1,20x1,00x1,50 (x1) Janela maxim ar em ferro e vidro (Consultório Odontológico)
J14	1,00x0,60x1,80 (x3) Janela maxim ar em vidro temperado (Sanit Fem/Masc)
J15	0,60x1,70x1,20 (x1) Janela basculante em ferro e vidro (Coleta)
J16	0,60x1,00x1,50 (x8) Janela basculante em ferro e vidro (Vest Fem/Masc, guarita e serviço)
J17	1,40x1,00x1,50 (x1) Janela em ferro e vidro (Guarita)
Portas	
P1	2,00x2,10 (x2) Porta de correr em vidro temperado 4 folhas (Recepção)
P2	1,00x2,10 (x1) Porta de correr em madeira 1 folha (Recepção)
P3	0,90x2,10 (x1) Porta metálica de abrir veneziana 1 folha (Coleta)
P4	0,90x2,10 (x1) Porta de abrir em madeira padrão fde 1 folha (Coleta)
P5	0,90x2,10 (x4) Porta de abrir em madeira 1 folha (Consult, Sanit PNE, Pediatría e Triagem)
P6	0,80x2,10 (x5) Porta de abrir em madeira padrão fde 1 folha (Adm., Copa, Teste)
P7	0,80x2,10 (x3) Porta de abrir em ferro e vidro 1 folha (Assist. Social, Psicologia e Guarita)
P8	0,80x2,10 (x3) Porta de abrir em madeira 1 folha (Odontologia, Vestiário Masc/Fem)
P9	0,70x2,10 (x1) Porta perfurada de abrir em alumínio 1 folha (Dispensário de medicamentos)
P10	0,70x2,10 (x3) Porta de abrir em madeira padrão fde 1 folha (Vestiário Masc/Fem)
P11	0,70x2,10 (x4) Porta de abrir em madeira 1 folha (Dispensa e Vest Fem, Sanit Masc)
P12	0,90x2,10 (x1) Porta de abrir em ferro e vidro 1 folha (Recepção pavimento superior)
P13	0,90x2,10 (x2) Porta de abrir em vidro temperado 1 folha (Recepção e espera pav térreo)
P14	1,20x2,10 (x1) Porta de abrir em vidro temperado 1 folha (Escada)

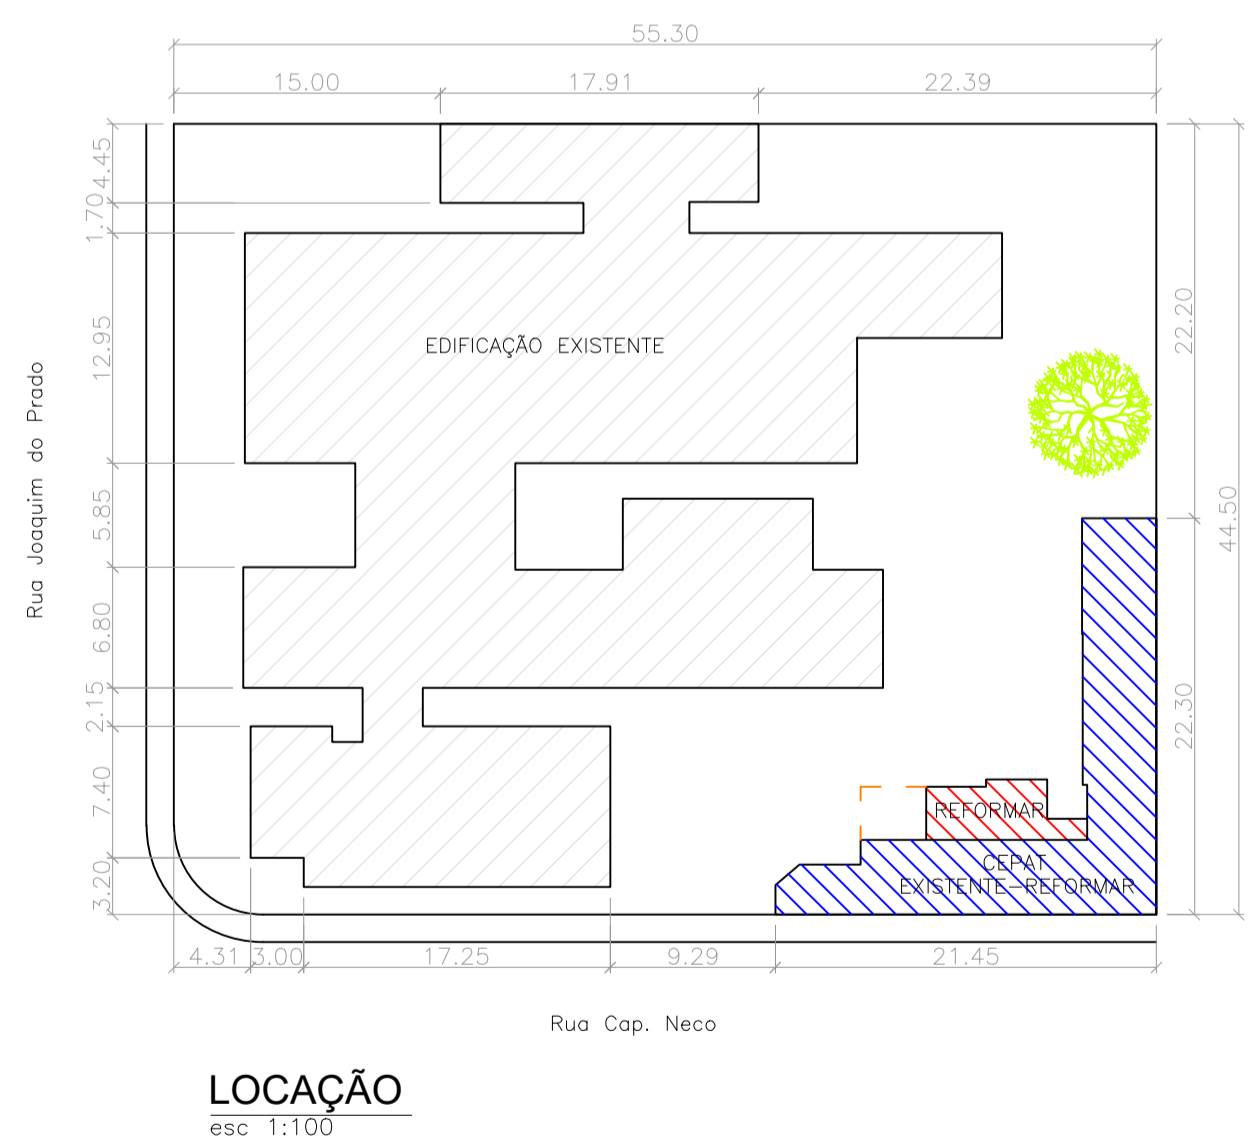

LOCAÇÃO
esc 1:100

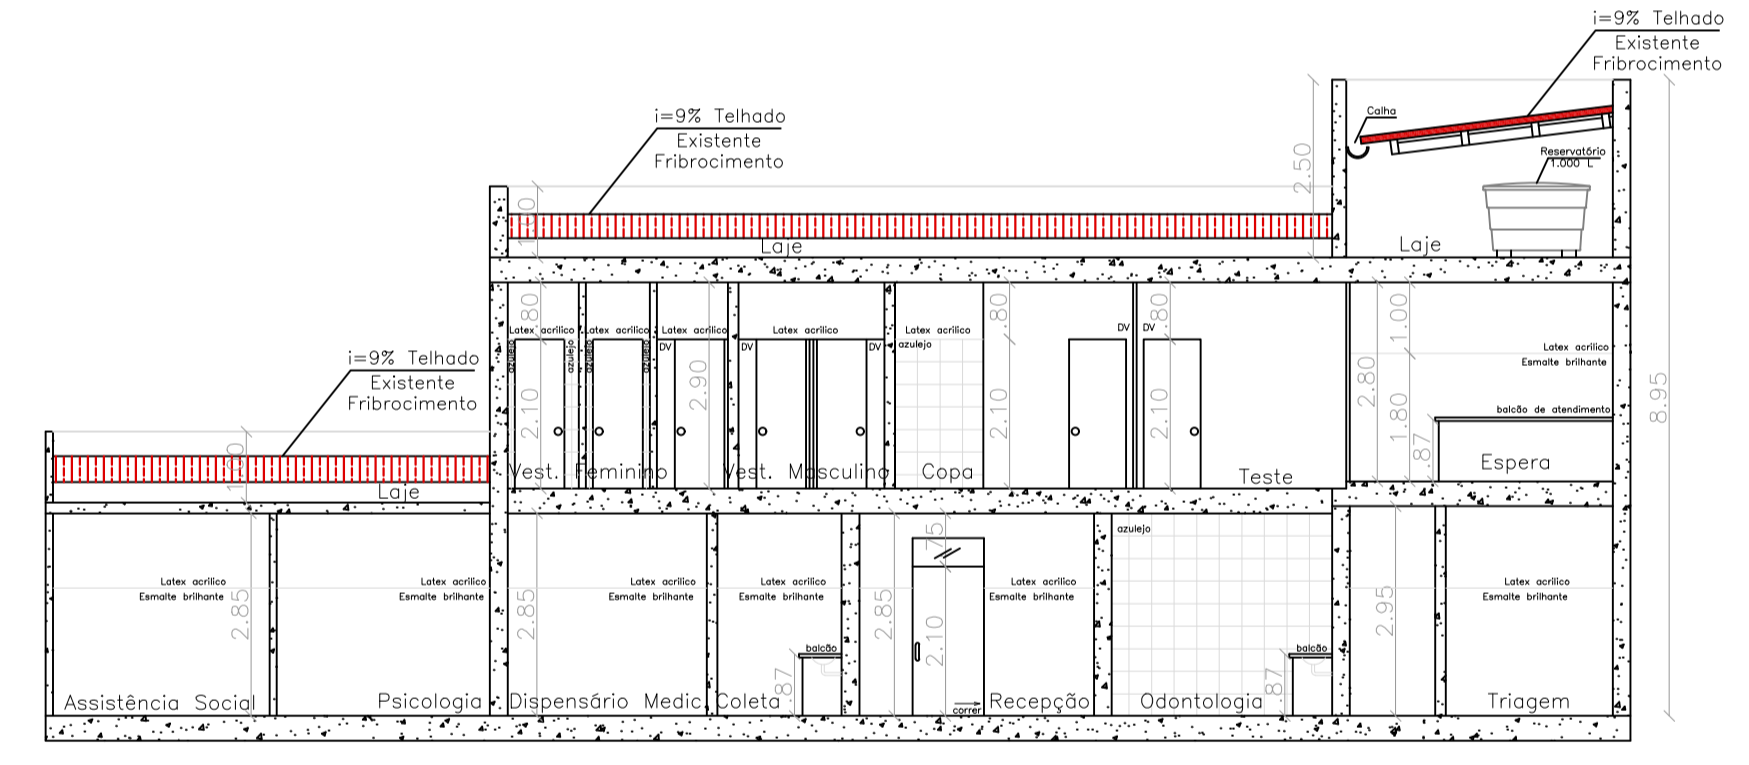

CORTE A-A
esc 1:100

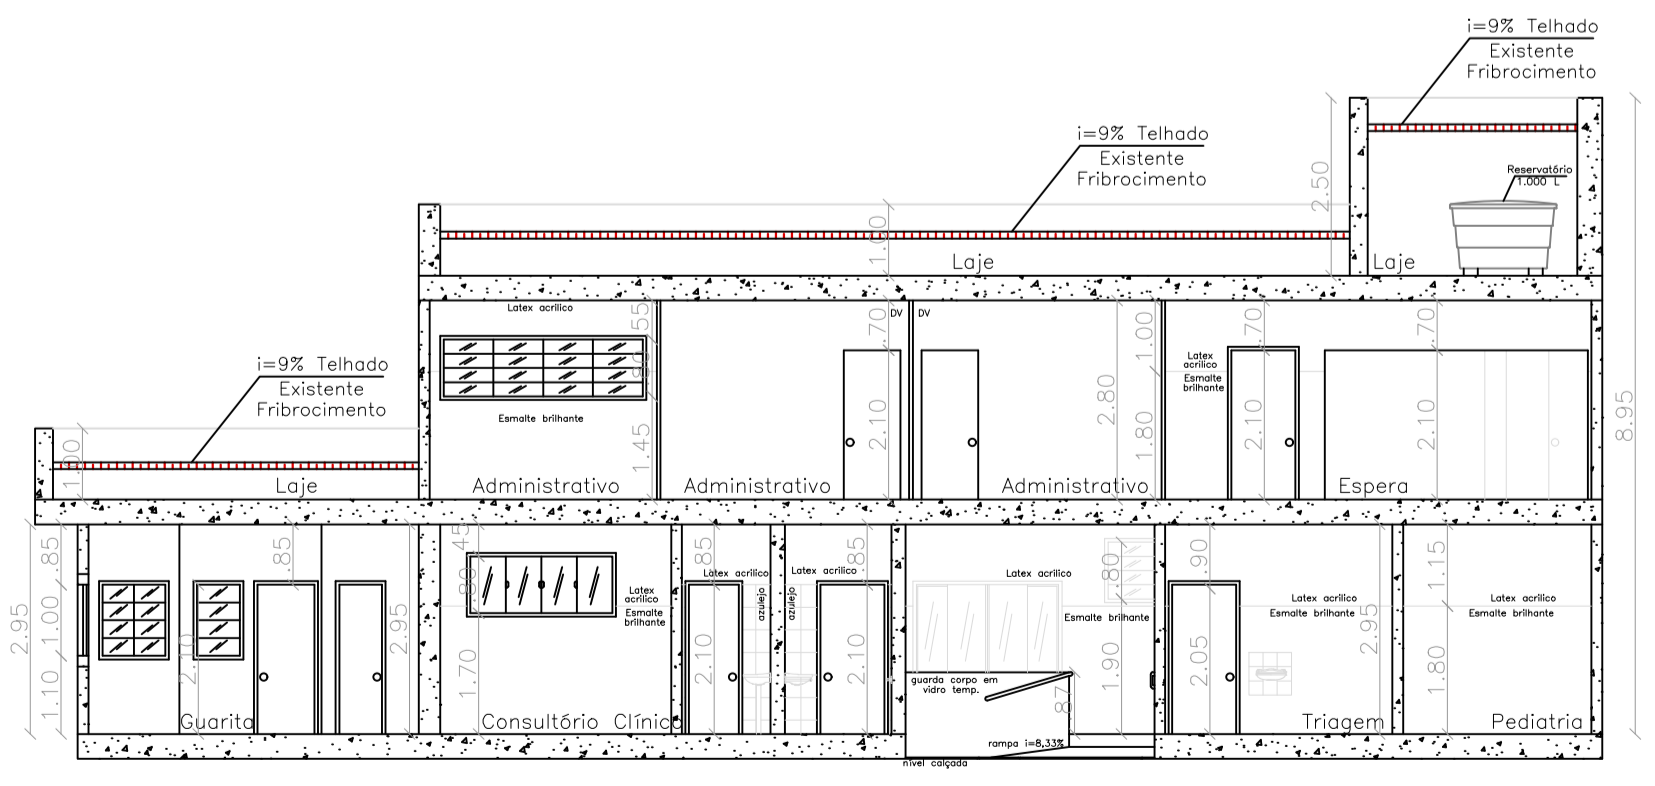


CORTE B-B
esc 1:100

Projeto de Arquitetura

Folha: 1 de 2

PROJETO: Reforma e Readequação do Centro de Prevenção, Apoio e Tratamento (CEPAT)
LOCAL: Rua Joaquim do Prado, nº 91, Centro CIDADE: Cruzeiro - SP
PROPRIETÁRIO: Prefeitura Municipal de Cruzeiro
ESCALA: Indicada
INSCR. MUNICIPAL.: 4.209.0412.001 **DATA:** Dezembro/2019

Situação s/esc.

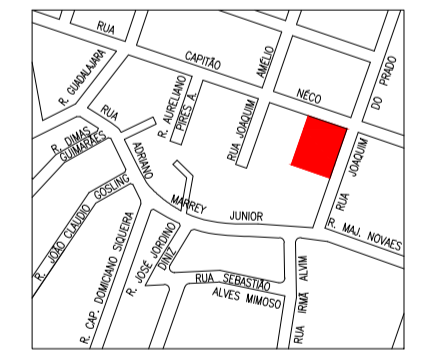

PROPRIETÁRIO
 Prefeitura Municipal de Cruzeiro
 CNPJ nº 46.668.596.0001/01

AUTORA DO PROJETO
 Arq.ª Adriana Grossi Ferrão do Amaral
 CAU nº A32866-9
 RRT:

Áreas (m²)

Terreno:	2.455,50m²
Área Total das edificações existentes no local:	1.264,11m²
CEPAT	
Pav. Térreo interno à reformar:	158,88m²
Reforma/Readequação externa:	22,82m²
Total Pav. Térreo:	181,70m²
Pav. Sup.:	119,00m²
Área Total:	300,70m²
Área total construída:	1.286,93m²
Taxa de Ocupação:	52,41%

RESPONSÁVEL TÉCNICO
 Eng.º Paulo César Félix Junior
 CREA nº 506288266-8
 ART:

Aprovação