
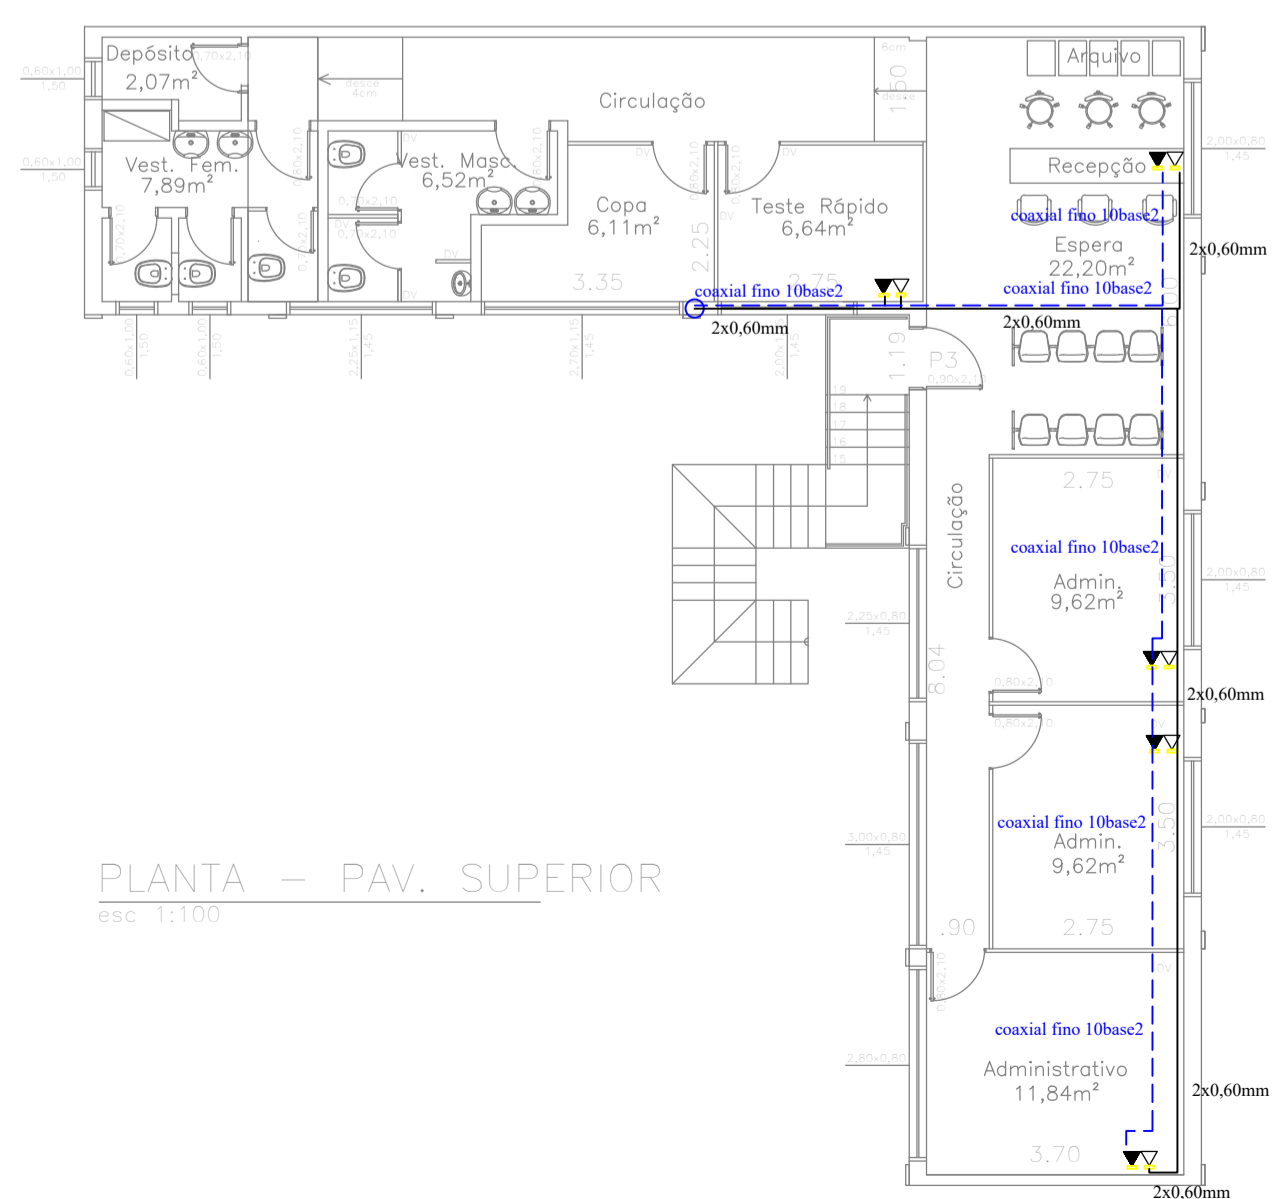
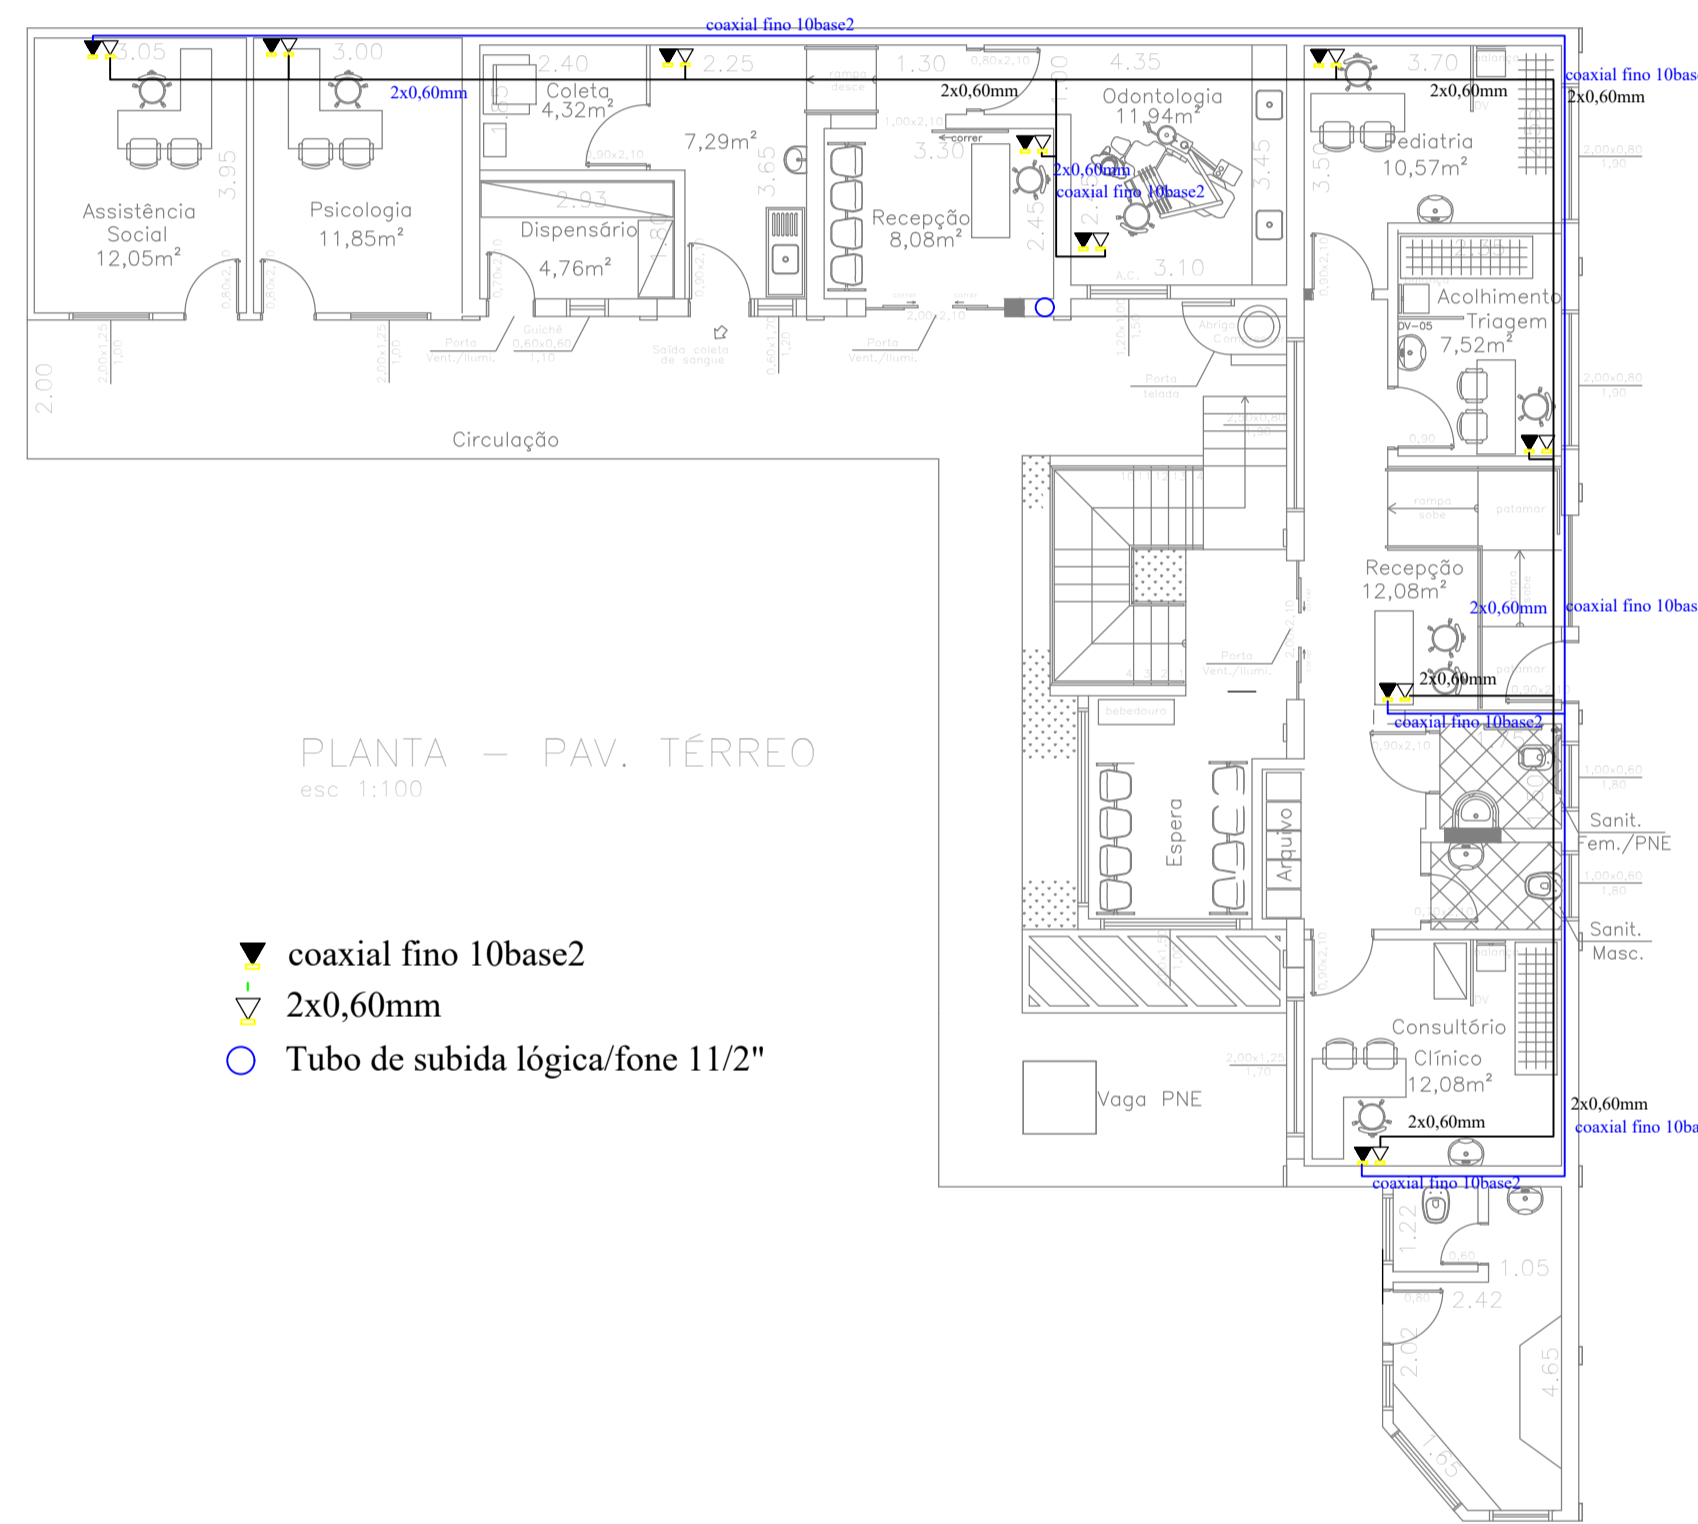
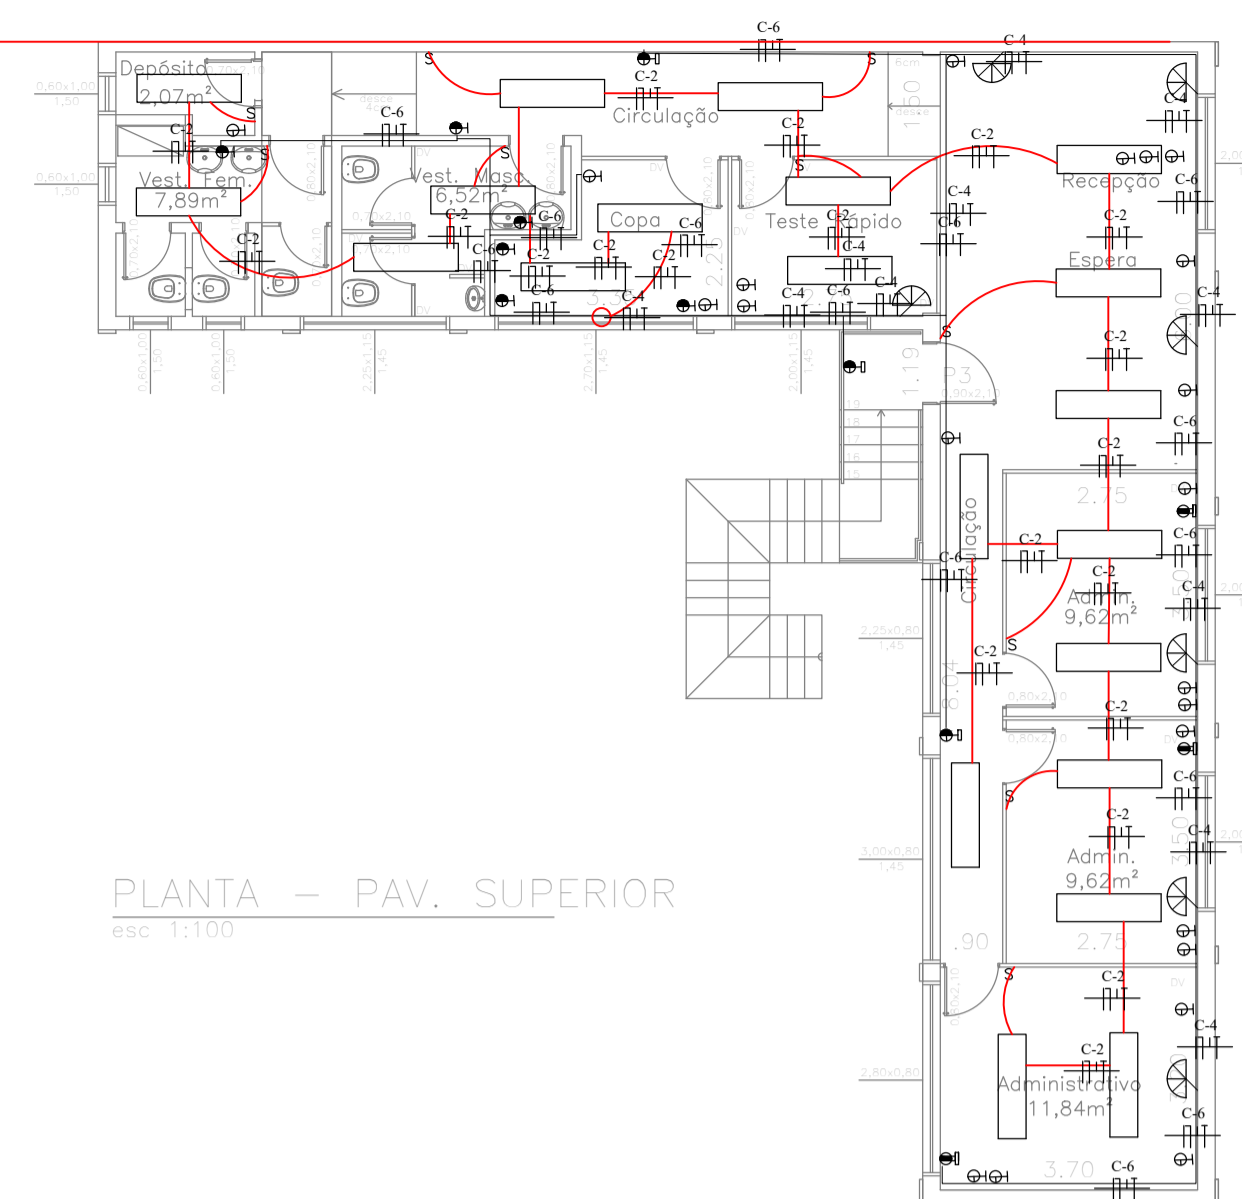
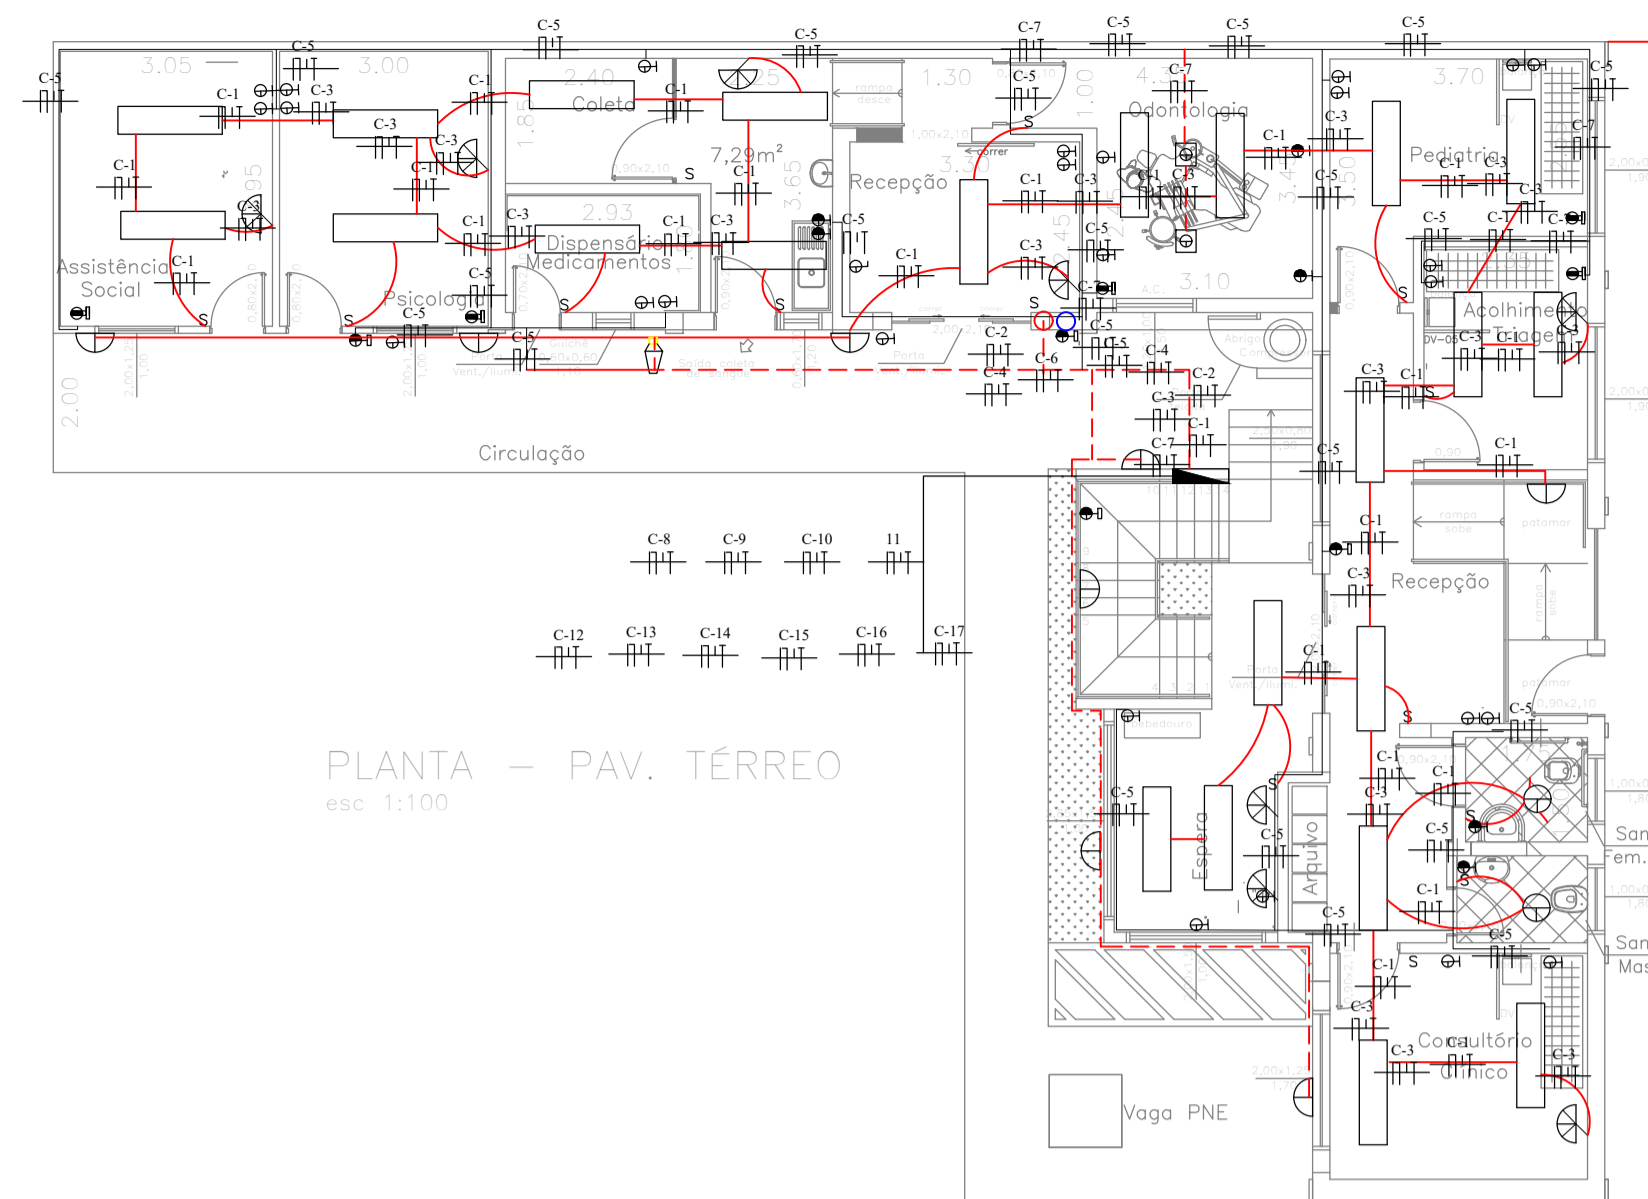


ELÉTRICO

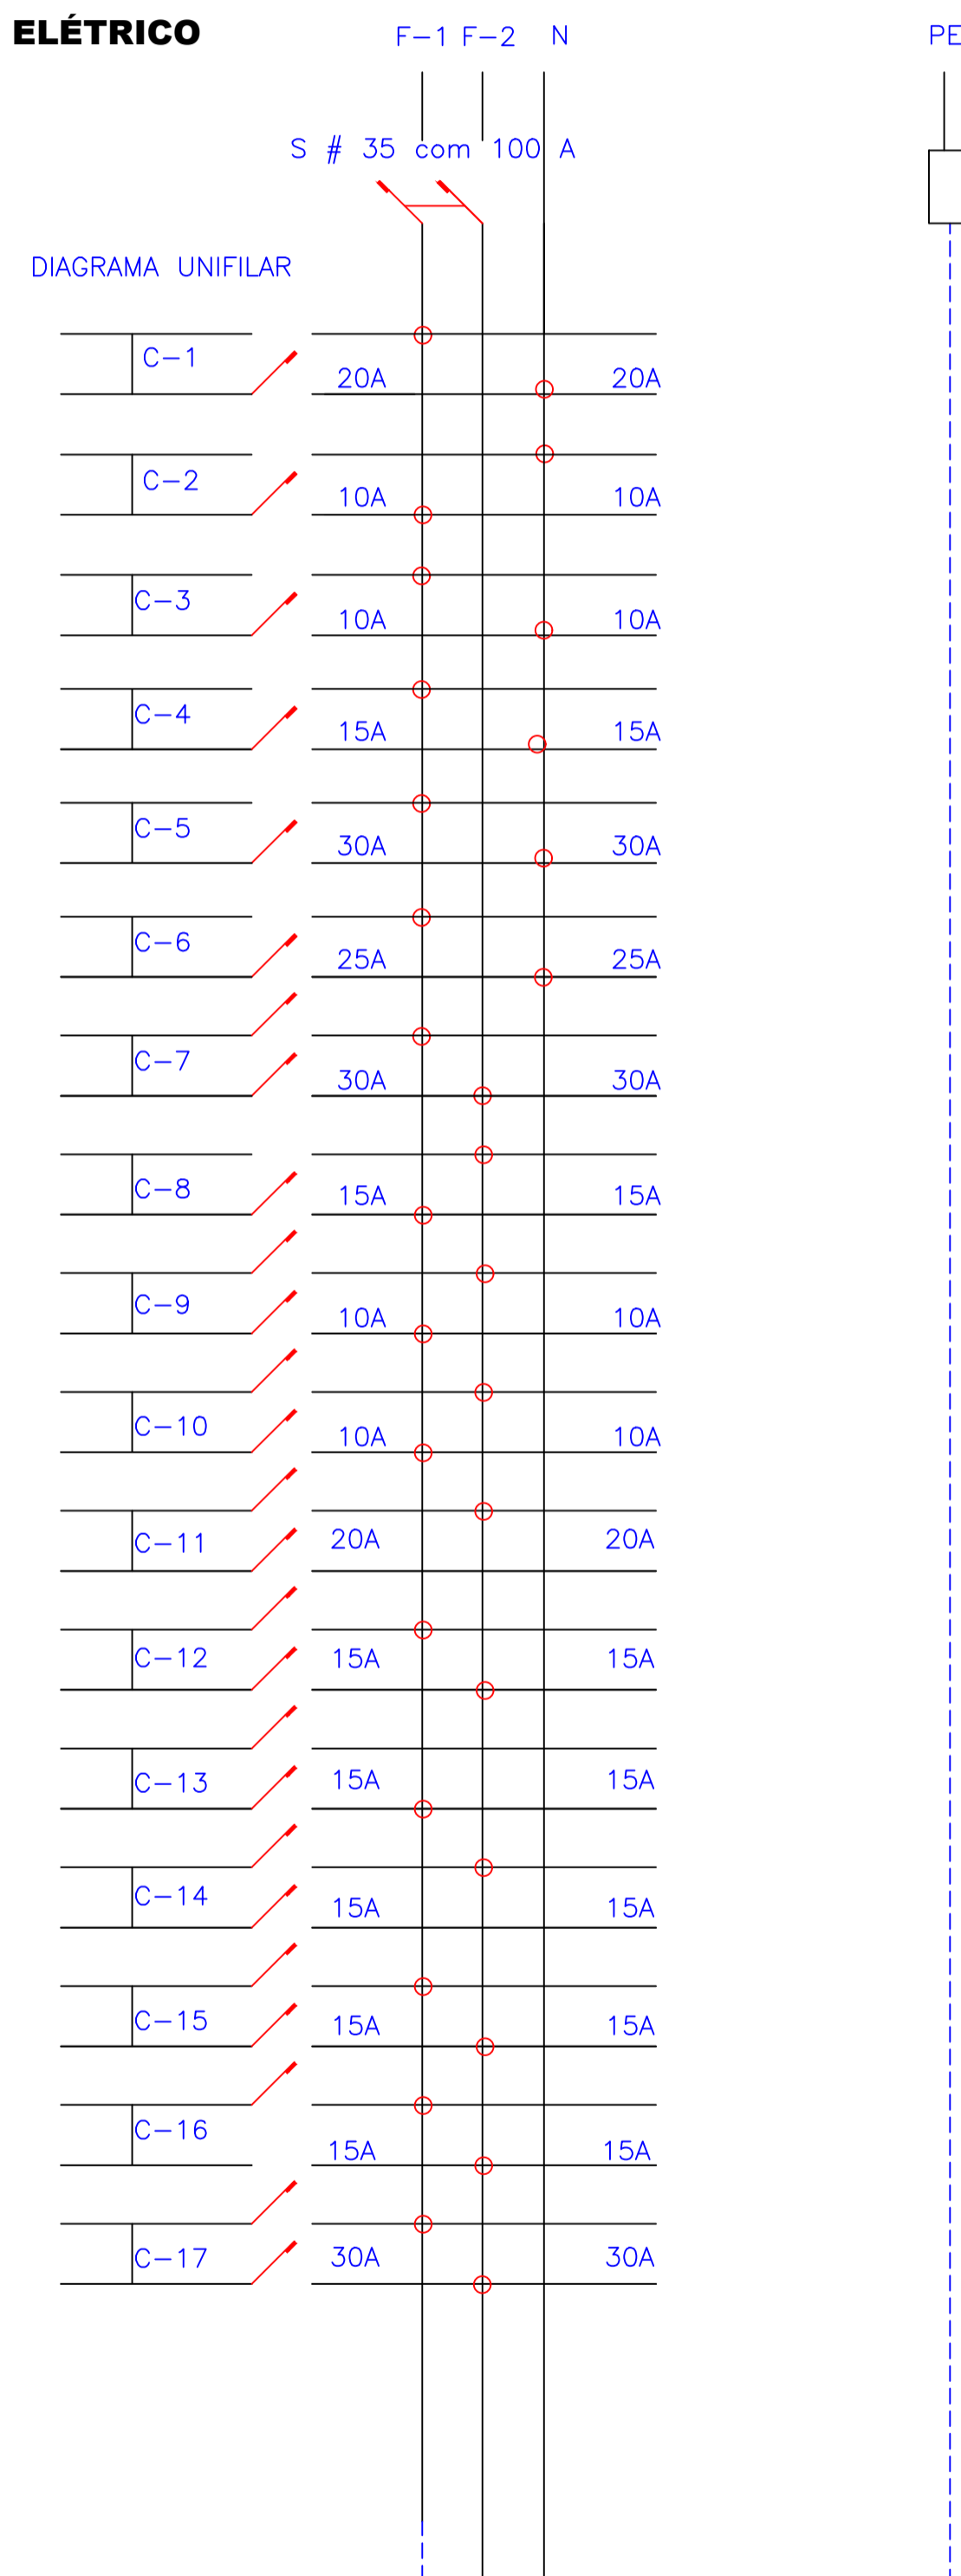

- LEGENDA**
- ⊕ Ponto 127 V, tripolar, baixo
 - ⊕ Ponto 127 V, tripolar, médio
 - ⊕ Ponto 127 V, tripolar, alto
 - ⊕ Ponto 220 V, tripolar, médio
 - ⊕ Ponto 220 V, tripolar, baixo
 - ⊕ Ponto 220 V, tripolar, alto
 - ⊕ Ponto 127 V, tripolar piso
 - ⊕ luminária tipo arandela/plafonier/bocal/lamp. led 20 w
 - ⊕ Luminária com 4 lâmpadas 20w
 - S Interruptor Simples
 - Sv Interruptor vent.
 - ▭ Quadro de Distribuição
 - Disjuntores
 - Eletroduto no Teto ou Parede
 - Eletroduto para tomadas
 - Condutores: fase, neutro, retorno e terra
 - ⊕ ventilador oscilante tipo vertisol P= 1/4 CV
 - ⊕ fotocelula
 - ⊕ Ponto TV
 - Tubo de subida elétrica 11/2"

CIRCUITOS TERMINAIS (CT)

CT	U	DISCRIMINAÇÃO	S (VA)	IB = S/U	S (mm2)	IN
C-1	127	Ilum 1 térreo (29)	1540	12,12	2,5	20
C-2	127	Ilum 2 superior (17)	1020	8,03	2,5	10
C-3	127	ventiladores térreo(6)	1200	9,44	2,5	10
C-4	127	ventiladores superior (7)	1400	11,26	2,5	15
C-5	127	Tugs 1 térreo (33)	3300	25,98	2,5	30
C-6	127	Tugs 2 superior (26)	2600	20,47	2,5	25
C-7	220	Tue (4)	6000	27,27	6,0	30
C-8	127	ar condicionado 9.000 BTU térreo	2636	11,98	6,0	15
C-9	220	ar condicionado 9.000 BTU térreo	2636	11,98	6,0	15
C-10	127	ar condicionado 9.000 BTU térreo	2636	11,98	6,0	15
C-11	220	ar condicionado 9.000 BTU térreo	2636	11,98	6,0	15
C-12	220	ar condicionado 9.000 BTU térreo	2636	11,98	6,0	15
C-13	220	ar condicionado 9.000 BTU térreo	2636	11,98	6,0	15
C-14	220	ar condicionado 9.000 BTU superior	2636	11,98	6,0	15
C-15	220	ar condicionado 9.000 BTU superior	2636	11,98	6,0	15
C-16	220	ar condicionado 9.000 BTU superior	2636	11,98	6,0	15
C-17	220	compressor	6800	26,59	6,0	30

S # 35 com 100 A
P 45,59 Kva

SECRETARIA DE PLANEJAMENTO E OBRAS

Assunto: Ampliação e Readequação do Posto de Saúde Nova Cruzeiro		Escala	Arq. José Luiz Rovai Pampoloni
Obra / Título		Resp. Técnico pelo Projeto	
Projeto Estimativa Elétrica (Readequado)		Paulo César Félix Junior	
Local		Gestor Técnico do Projeto	
R. Capitão Neco.		Prefeitura Municipal	
Nota		Thales Gabriel Fonseca	
		Prefeito Municipal	
		secretário de Planejamento e Obras	
Data	Área	Desenho	Folha
31.10.2019			E-01
		Paulo César Félix Junior	
		Secretário Municipal	
			CRUZEIRO
			2017 - 2020