



# QUADRO DE ESQUADRIAS

SEM ESCALA

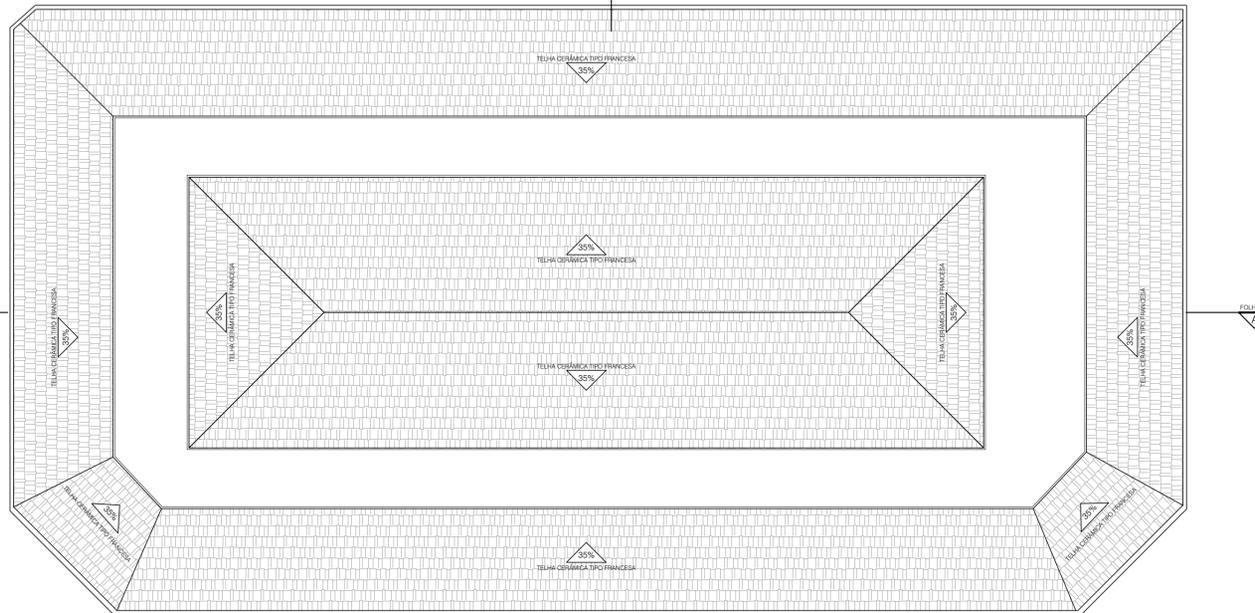


PLANTA COBERTURA  
ESCALA 1:200

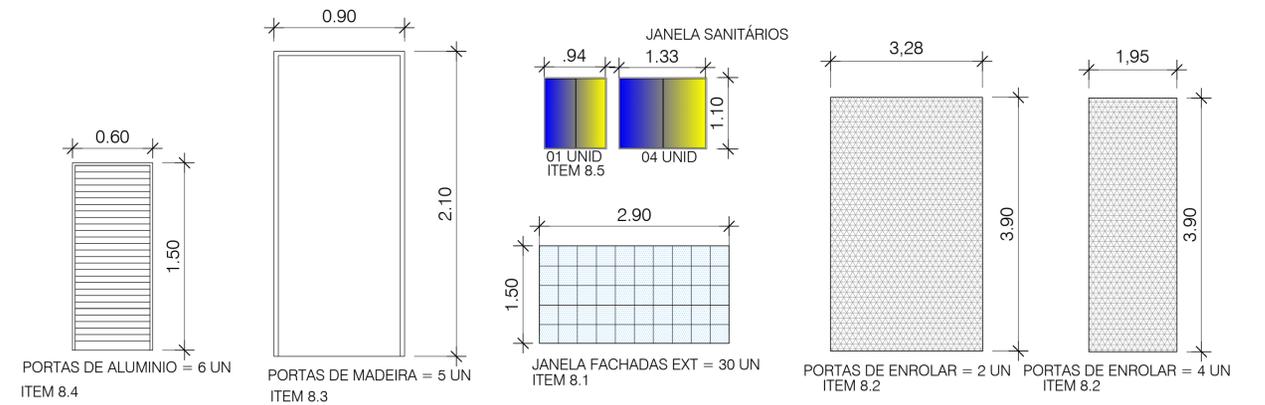

**NOTAS GERAIS:**  
 - VERIFICAR MEDIDAS EM OBRA  
 - NÃO TOMAR MEDIDAS EM ESCALA  
 - TODAS AS MEDIDAS ESTÃO EM METROS EXCETO ONDE INDICADO  
 - QUALQUER DISCREPÂNCIA ENTRE A OBRA E O PROJETO DEVERÁ SER COMUNICADA AO RESPONSÁVEL TÉCNICO PELO PROJETO ANTES DA SUA EXECUÇÃO.  
 - PARA CORRETA APLICAÇÃO DOS MATERIAIS DE ACABAMENTO DEVERÃO SER CONSULTADOS OS FORNECEDORES.

**IMPORTANTE:**  
 - A COTA 0,00 DO PROJETO EQUIVALE À COTA DO NÍVEL DO PISO DOS BOXES.  
 - TODAS AS COTAS DE NÍVEL SÃO REFERENTES AO PISO ACABADO.  
 - O PROJETO ATENDE AOS CRITÉRIOS DE ACESSIBILIDADE DEFINIDOS NA LEI Nº 10.098/2000, NO DECRETO FEDERAL Nº 5.296/2004 E NA NBR 9050/2015.

R/O	EMISSÃO INICIAL	DISCRIMINAÇÃO	01/08/18	CM/C
REVISÃO			DATA	VISTO

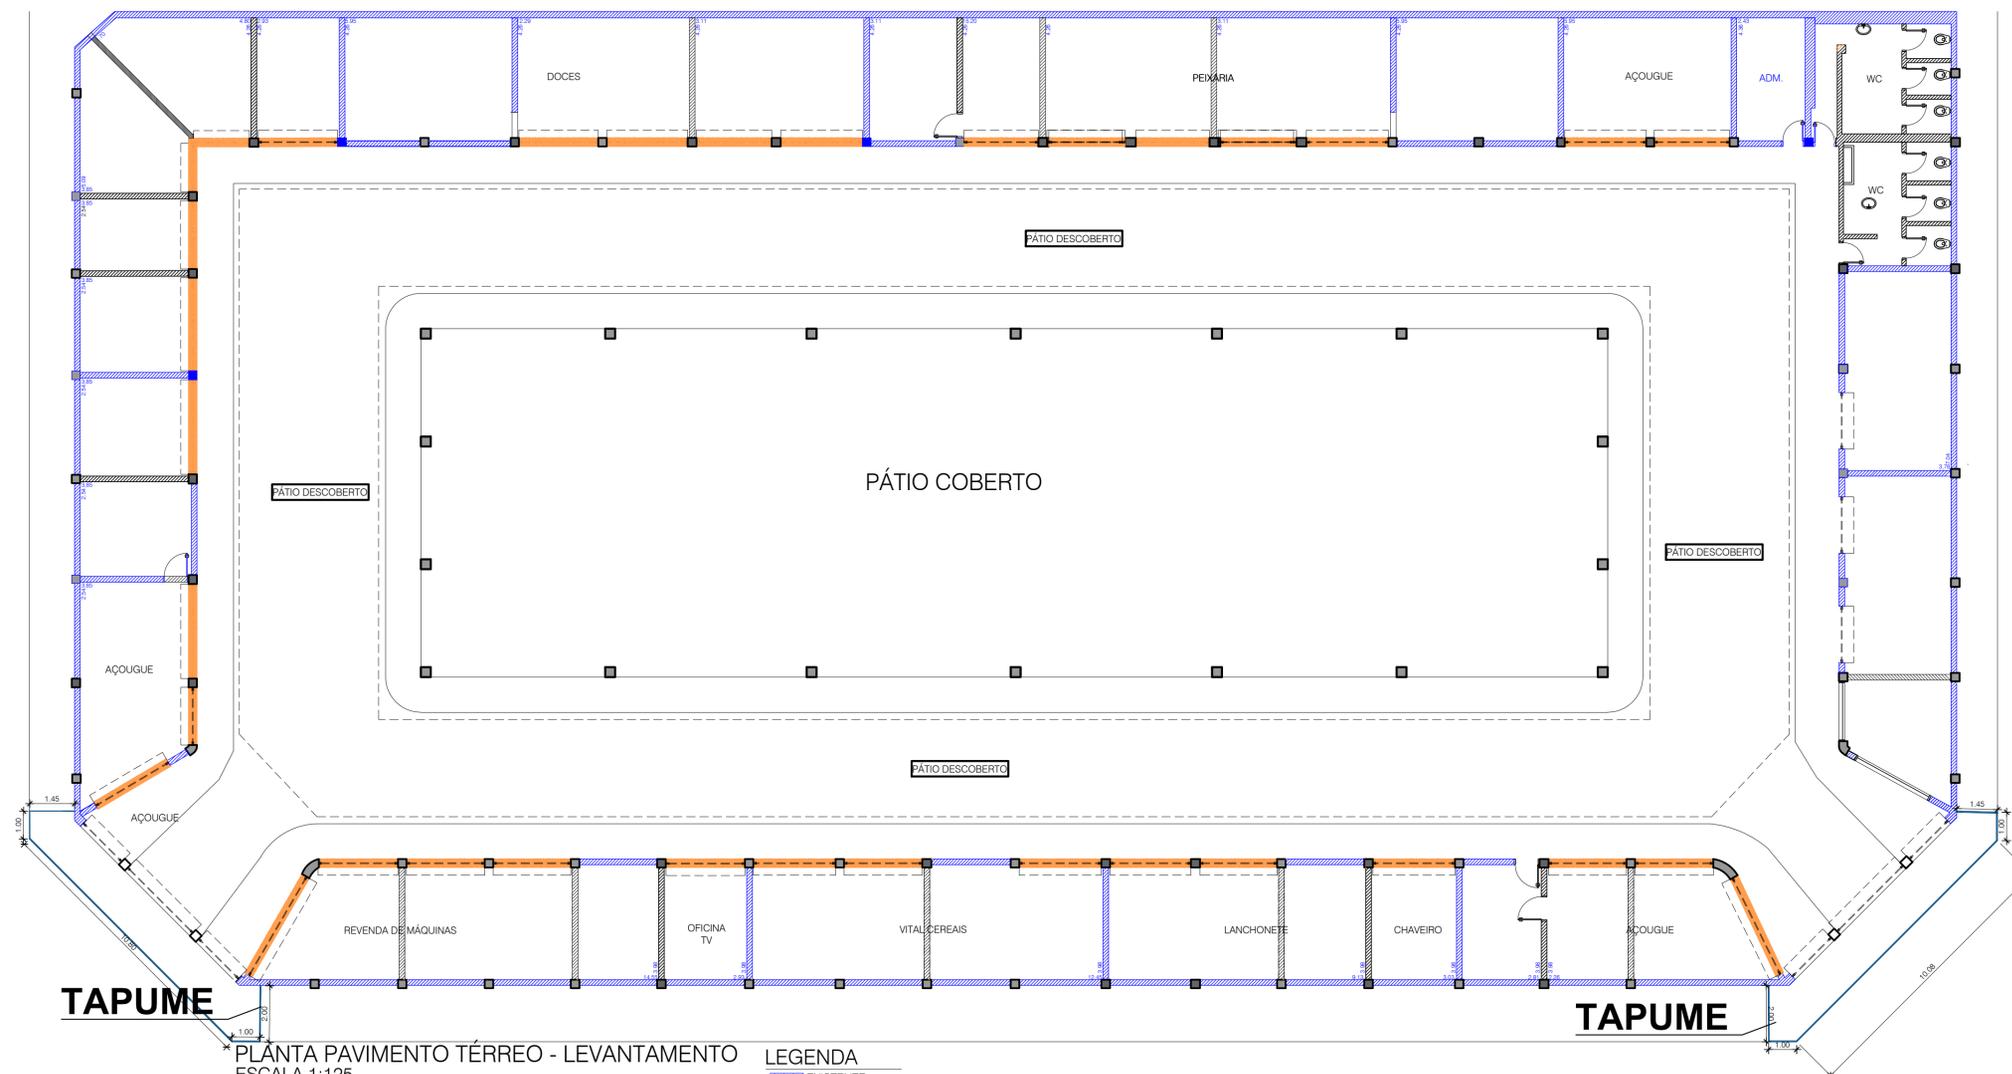

PLANTA PAVIMENTO TÉRREO - LEVANTAMENTO  
ESCALA 1:125

**LEGENDA**  
 - EXISTENTE  
 - DEMOLIR  
 - CONSTRUIR

<b>PROJETO DE REFORMA</b>		FOLHA 01/10
PROPRIETÁRIO PREFEITURA MUNICIPAL DE CRUZEIRO PROJETO REFORMA DO CENTRO DE COMERCIALIZAÇÃO DE PRODUTOS ASSOCIADOS AO TURISMO ENDEREÇO AV. OLÍVIO NICOLI, 296-366 - VILA CANEVARI, CRUZEIRO (MERCADO NOVO) TIPO DE PROJETO PROJETO EXECUTIVO TÍTULO PLANTA DE COBERTURA PLANTA PAVIMENTO TÉRREO - LEVANTAMENTO QUADRO DE ESQUADRIAS		
ESCALA 1:125	DATA 04/09/2018	DESENHO VERIFICAÇÃO
PLANTA DE SITUAÇÃO S/ ESCALA: 		
PROPRIETÁRIO PREFEITURA MUNICIPAL DE CRUZEIRO CNPJ 46.668.596/0001-01 PREFEITO MUNICIPAL THALES GABRIEL FONSECA CPF 341.554.948-84		
RESPONSÁVEL TÉCNICO DO CONVÊNIO SUELI APARECIDA DE MORAES R.R. ARQUITETA E URBANISTA CAU 10162-1		
PREFEITURA MUNICIPAL DE CRUZEIRO		
APROVAÇÃO		