


LEGENDA ÁGUA FRIA	CONVERSÃO
V.S. VASO SANITÁRIO COM VÁLVULA	1/2" = 20 mm
L.V. LAVATÓRIO	3/4" = 25 mm
TQ. TANQUE	1" = 32 mm
D.H. DUCHA HIGIÊNICA	1 1/4" = 40 mm
R.G. REGISTRO DE GAVETA	1 1/2" = 50 mm
R.C. REGISTRO DE CANOPLA	2" = 60 mm
	2 1/2" = 75 mm
	3" = 85 mm

ESCALA 1:125

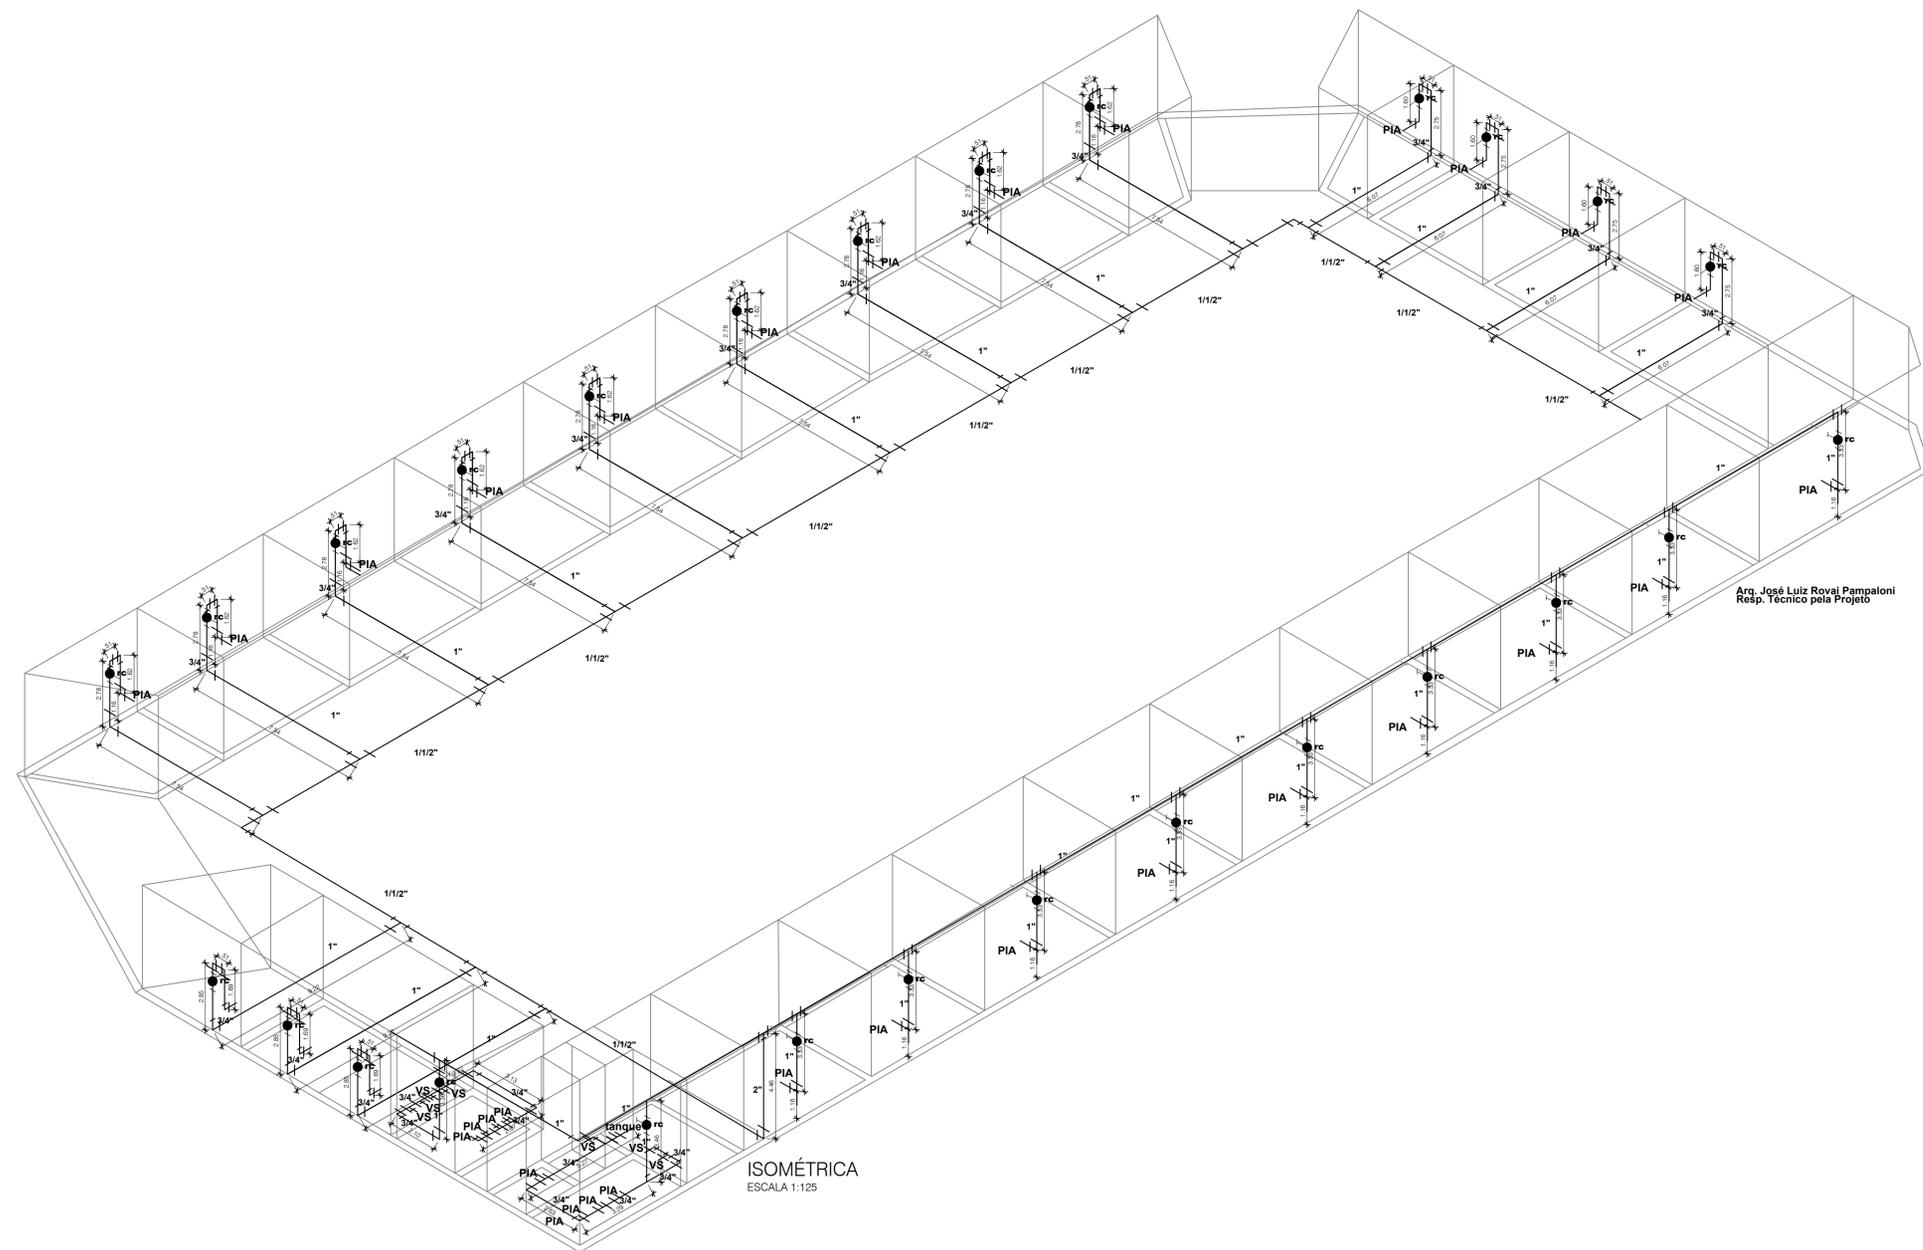

NOTAS GERAIS:
 - VERIFICAR MEDIDAS EM OBRA
 - NÃO TOMAR MEDIDAS EM ESCALA
 - TODAS AS MEDIDAS ESTÃO EM METROS EXCETO ONDE INDICADO.
 - QUALQUER DISCREPÂNCIA ENTRE A OBRA E O PROJETO DEVERÁ SER COMUNICADA AO RESPONSÁVEL TÉCNICO PELO PROJETO ANTES DA SUA EXECUÇÃO.
 - PARA CORRETA APLICAÇÃO DOS MATERIAIS DE ACABAMENTO DEVERÃO SER CONSULTADOS OS FORNECEDORES.

IMPORTANTE:
 - A COTA 0.00 DO PROJETO EQUIVALE À COTA DO NÍVEL DO PISO DOS BOXES.
 - TODAS AS COTAS DE NÍVEL SÃO REFERENTES AO PISO ACABADO.
 - O PROJETO ATENDE AOS CRITÉRIOS DE ACESSIBILIDADE DEFINIDOS NA LEI Nº 10.098/2000, NO DECRETO FEDERAL Nº 5.296/2004 E NA NBR 9050/2015.

ROD	EMISSÃO INICIAL	DISCRIMINAÇÃO	01/08/18	OM/LC
REVISÃO			DATA	VISTO

PROJETO DE REFORMA		FOLHA 09/10	
PROPRIETÁRIO PREFEITURA MUNICIPAL DE CRUZEIRO PROJETO REFORMA DO CENTRO DE COMERCIALIZAÇÃO DE PRODUTOS ASSOCIADOS AO TURISMO ENDEREÇO AV. OLÍVIO NICOLI, 296-366 - VILA CANEVARI, CRUZEIRO (MERCADO NOVO) TIPO DE PROJETO PROJETO EXECUTIVO TÍTULO HIDRÁULICA ISOMÉTRICA			
ESCALA 1:125 OU INDICADA	DATA 04/09/2018	DESENHO	VERIFICAÇÃO
PLANTA DE SITUAÇÃO S/ ESCALA: 		PROPRIETÁRIO PREFEITURA MUNICIPAL DE CRUZEIRO CNPJ 46.668.596/0001-01 PREFEITO MUNICIPAL THALES GABRIEL FONSECA CPF 341.354.948-84 RESPONSÁVEL TÉCNICO DO CONVÊNIO SUELI APARECIDA DE MORAES R.R. ARQUITETA E URBANISTA CAU 10162-1	
 PREFEITURA MUNICIPAL DE CRUZEIRO		APROVAÇÃO	