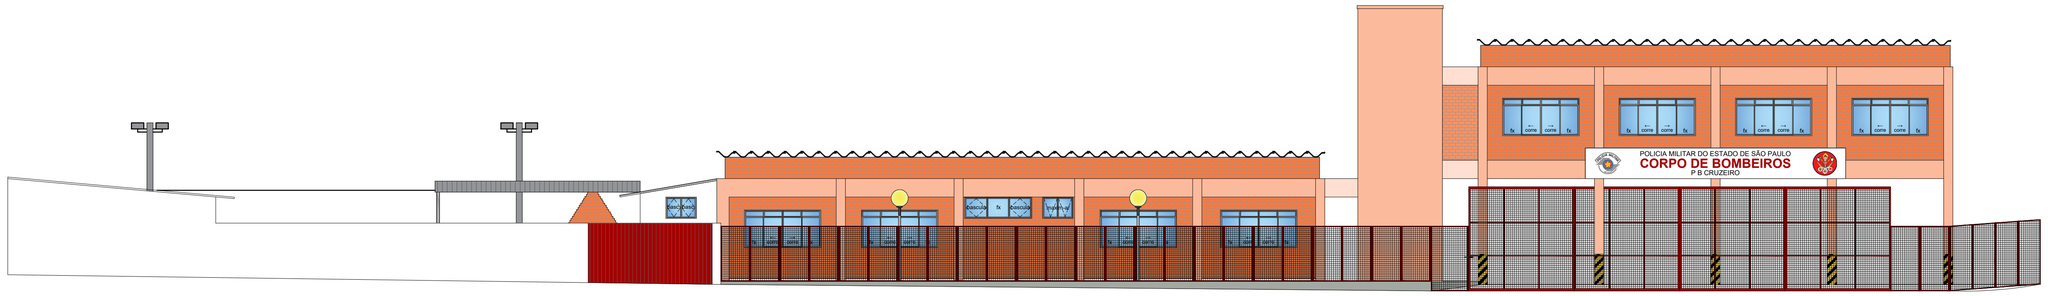

FACHADA FRONTAL
ESCALA 1:100

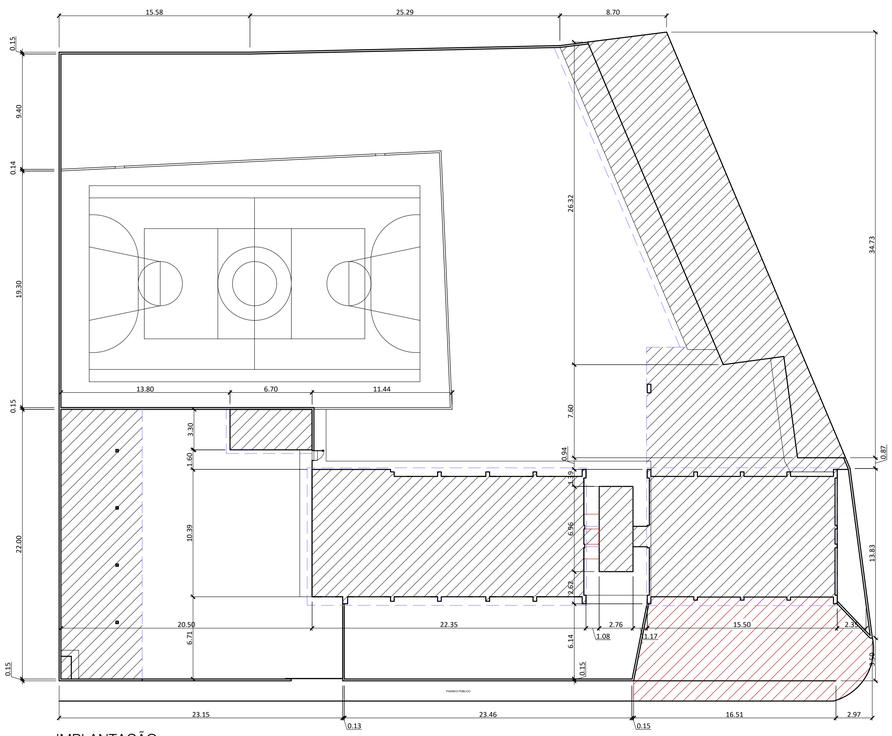

IMPLANTAÇÃO
ESCALA 1:200

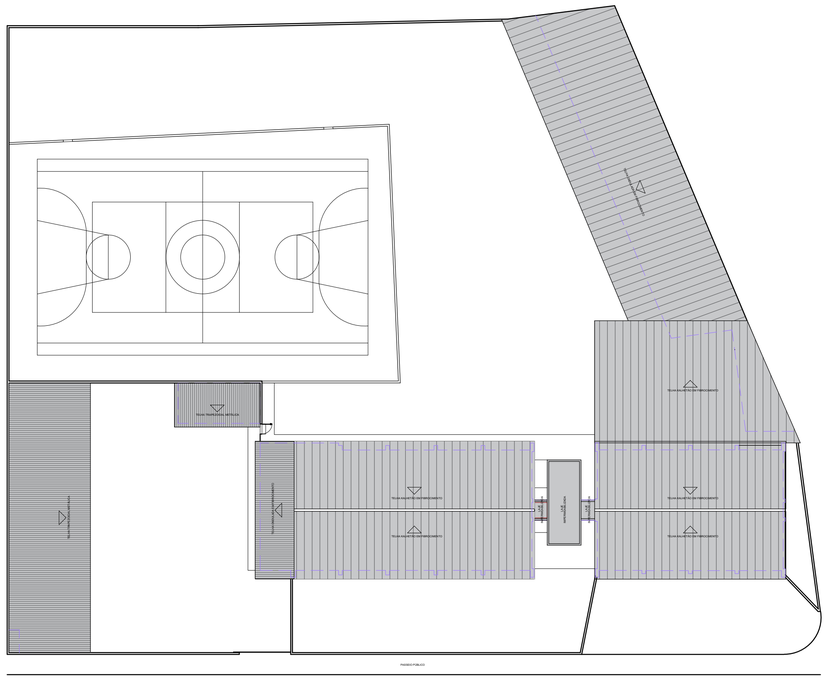

PLANTA COBERTURA
ESCALA 1:200

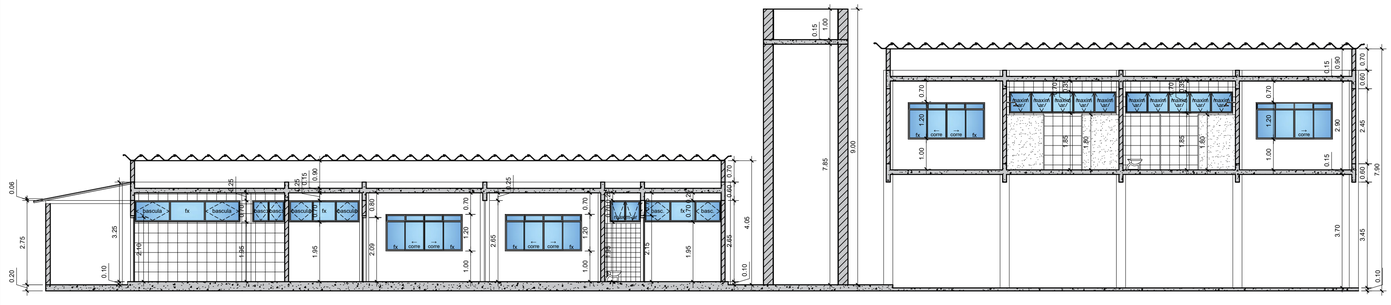

CORTE AA
ESCALA 1:100

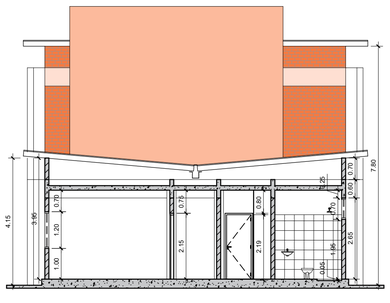

CORTE BB
ESCALA 1:100

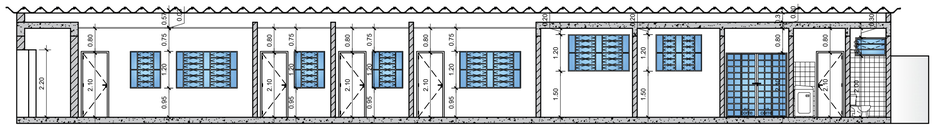

CORTE CC
ESCALA 1:100

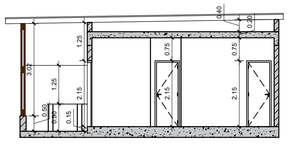

CORTE DD
ESCALA 1:100

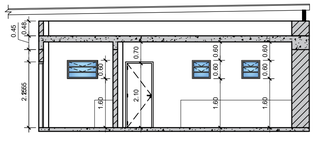

CORTE EE
ESCALA 1:100

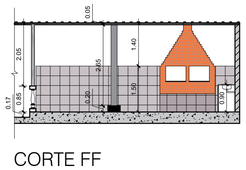

CORTE FF
ESCALA 1:100

PROJETO ARQUITETÔNICO

FOLHA 1/2

ASSUNTO:
PROJETO DE ARQUITETURA PARA REFORMA DO CORPO DE BOMBEIROS

LOCAL
RUA INDEPENDÊNCIA, n° 630

BAIRRO
V W BELEZA

MUNICÍPIO
CRUZEIRO

ESTADO
SP

POPRIETÁRIO
CORPO DE BOMBEIROS DE CRUZEIRO/SP

INSCR. CAD.
4.160.2360.001/002/003

ESCALA
INDICADA

LOCALIZAÇÃO (s/ escala)

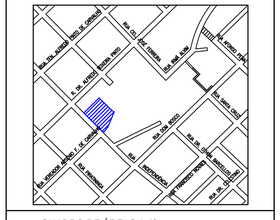

QUADRO DE ÁREAS (m²)

ÁREA DO TERRENO	3.102,34m²
EDIFICAÇÃO	
EDIF. PRÉDIO ADMINISTRATIVO	
PAV. TÉRREO	224,57m²
PAV. TÉRREO (BOX DE VIATURAS)	284,68m²
EDIF. PRÉDIO PRINCIPAL	
PAV. SUP. (ALOJAMENTOS)	152,78m²
EDIF. RESERVATÓRIO/ESCADA	19,21m²
EDIF. ANEXO	260,86m²
EDIF. ÁREA DE LAZER	22,11m²
ESTACIONAMENTO COBERTO	144,49m²
ÁREA TOTAL	937,71m²

PROPRIETÁRIO
CORPO DE BOMBEIROS DE CRUZEIRO/SP
CNPJ: 18.076.900/0001-8

AUTORA DO PROJETO/ARQUITETA
ADRIANA GROSSI FERRÃO DO AMARAL
CAU: A 32866-9
RRT:

RESPONSÁVEL TÉCNICO PELA OBRA
PAULO CÉZAR FÉLIX JÚNIOR
CREA: 506.288.266-8
ART: