




DETALHE H1
ESCALA 1:50

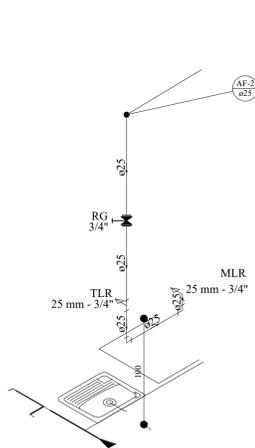


DETALHE H2
ESCALA 1:50

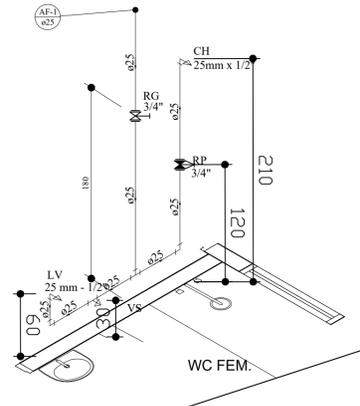

DETALHE H3
ESCALA 1:50

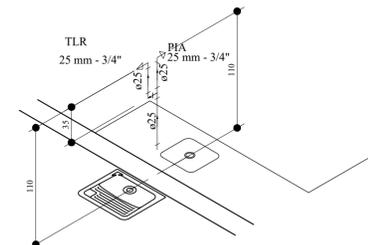


DETALHE ISOMÉTRICO ÁREA DE SERVIÇO - PRÉDIO ADM
ESCALA 1:50

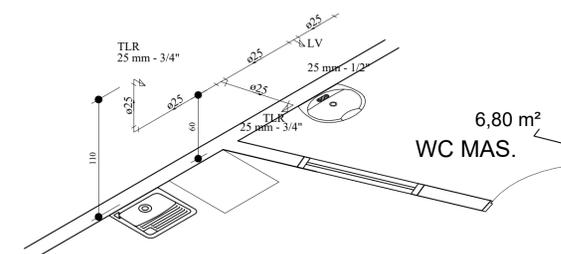

DETALHE ISOMÉTRICO ÁREA DE SERVIÇO - ANEXO
ESCALA 1:50

LEGENDA
— Existente

LEGENDA
— Existente

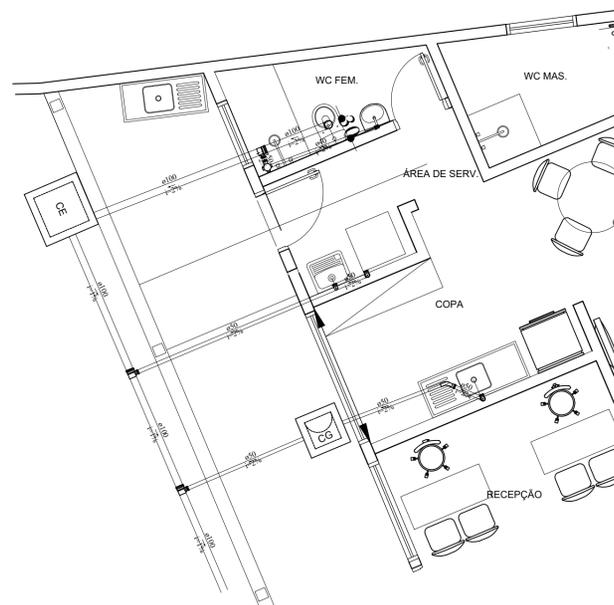


DETALHE SANITÁRIO ÁREA DE SERVIÇO - ANEXO
ESCALA 1:50

LEGENDA
— Existente



PLANTA HIDRÁULICA
ESCALA 1:50

LEGENDA
— Existente

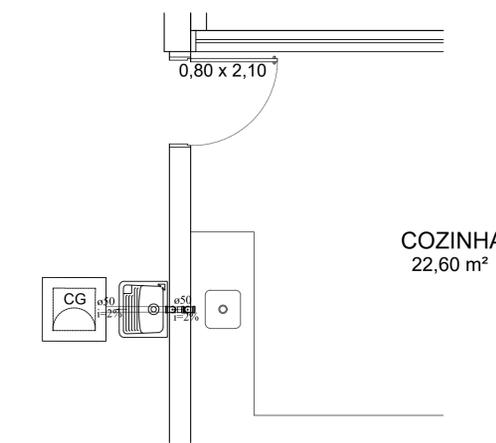

DETALHE SANITÁRIO ÁREA DE SERVIÇO - PRÉDIO ADM
ESCALA 1:25

LEGENDA
— Existente

PROJETO HIDROSSANITÁRIO		FOLHA 1/1																										
ASSUNTO: PROJETO HIDROSSANITÁRIO PARA REFORMA DO CORPO DE BOMBEIROS																												
LOCAL RUA INDEPENDÊNCIA, n° 630																												
BAIRRO V W BELEZA	MUNICÍPIO CRUZEIRO	ESTADO SP																										
PROPRIETÁRIO CORPO DE BOMBEIROS DE CRUZEIRO/SP																												
INSCR. CAD. 4.160.2360.001/002/003	ESCALA INDICADA																											
LOCALIZAÇÃO (s/ escala)																												
PROPRIETÁRIO CORPO DE BOMBEIROS DE CRUZEIRO/SP CNPJ: 18.076.900/0001-8																												
PROJETO/ENG. CIVIL WELLINGTON HENRIQUE DE FREITAS SILVA CREA: 507.084.587-5 ART:																												
RESPONSÁVEL TÉCNICO PELA OBRA PAULO CÉZAR FÉLIX JÚNIOR CREA: 506.288.266-8 ART:																												
<table border="1"> <thead> <tr> <th colspan="2">QUADRO DE ÁREAS (m²)</th> </tr> </thead> <tbody> <tr> <td>ÁREA DO TERRENO</td> <td>3.102,34m²</td> </tr> <tr> <td>EDIFICAÇÃO</td> <td></td> </tr> <tr> <td>EDIF. PRÉDIO ADMINISTRATIVO</td> <td></td> </tr> <tr> <td>PAV. TERREO</td> <td>224,57m²</td> </tr> <tr> <td>PAV. TERREO (BOX DE VIATURAS)</td> <td>284,68m²</td> </tr> <tr> <td>EDIF. PRÉDIO PRINCIPAL</td> <td></td> </tr> <tr> <td>PAV. SUP. (ALOJAMENTOS)</td> <td>152,78m²</td> </tr> <tr> <td>EDIF. RESERVATÓRIO/ESCALADA</td> <td>19,21m²</td> </tr> <tr> <td>EDIF. ANEXO</td> <td>260,86m²</td> </tr> <tr> <td>EDIF. ÁREA DE LAZER</td> <td>22,11m²</td> </tr> <tr> <td>ESTACIONAMENTO COBERTO</td> <td>144,49m²</td> </tr> <tr> <td>ÁREA TOTAL</td> <td>937,71m²</td> </tr> </tbody> </table>			QUADRO DE ÁREAS (m²)		ÁREA DO TERRENO	3.102,34m²	EDIFICAÇÃO		EDIF. PRÉDIO ADMINISTRATIVO		PAV. TERREO	224,57m²	PAV. TERREO (BOX DE VIATURAS)	284,68m²	EDIF. PRÉDIO PRINCIPAL		PAV. SUP. (ALOJAMENTOS)	152,78m²	EDIF. RESERVATÓRIO/ESCALADA	19,21m²	EDIF. ANEXO	260,86m²	EDIF. ÁREA DE LAZER	22,11m²	ESTACIONAMENTO COBERTO	144,49m²	ÁREA TOTAL	937,71m²
QUADRO DE ÁREAS (m²)																												
ÁREA DO TERRENO	3.102,34m²																											
EDIFICAÇÃO																												
EDIF. PRÉDIO ADMINISTRATIVO																												
PAV. TERREO	224,57m²																											
PAV. TERREO (BOX DE VIATURAS)	284,68m²																											
EDIF. PRÉDIO PRINCIPAL																												
PAV. SUP. (ALOJAMENTOS)	152,78m²																											
EDIF. RESERVATÓRIO/ESCALADA	19,21m²																											
EDIF. ANEXO	260,86m²																											
EDIF. ÁREA DE LAZER	22,11m²																											
ESTACIONAMENTO COBERTO	144,49m²																											
ÁREA TOTAL	937,71m²																											