


LEGENDA	
	SINALIZAÇÃO TÁTIL DE ALERTA
	SINALIZAÇÃO TÁTIL DE DIREÇÃO


SECRETARIA MUNICIPAL DE DESENVOLVIMENTO URBANO E RURAL		
DIRETORIA DE DESENVOLVIMENTO URBANO		
PROJETO: PLANTA DE PAGINAÇÃO GLEBA 1		
THALES GABRIEL FONSECA PREFEITURA MUNICIPAL	MARCELO RODRIGUES DE MATTOS SECRETARIA MUNICIPAL DE DESENVOLVIMENTO URBANO E RURAL CAUJ. AS4055-2	MARIO ROBERTO NOTHARANGELI SECRETÁRIO DE DESENVOLVIMENTO URBANO E RURAL
ESCALA INDICADA	ANA PAULA CARDOSO COLABORADORA	

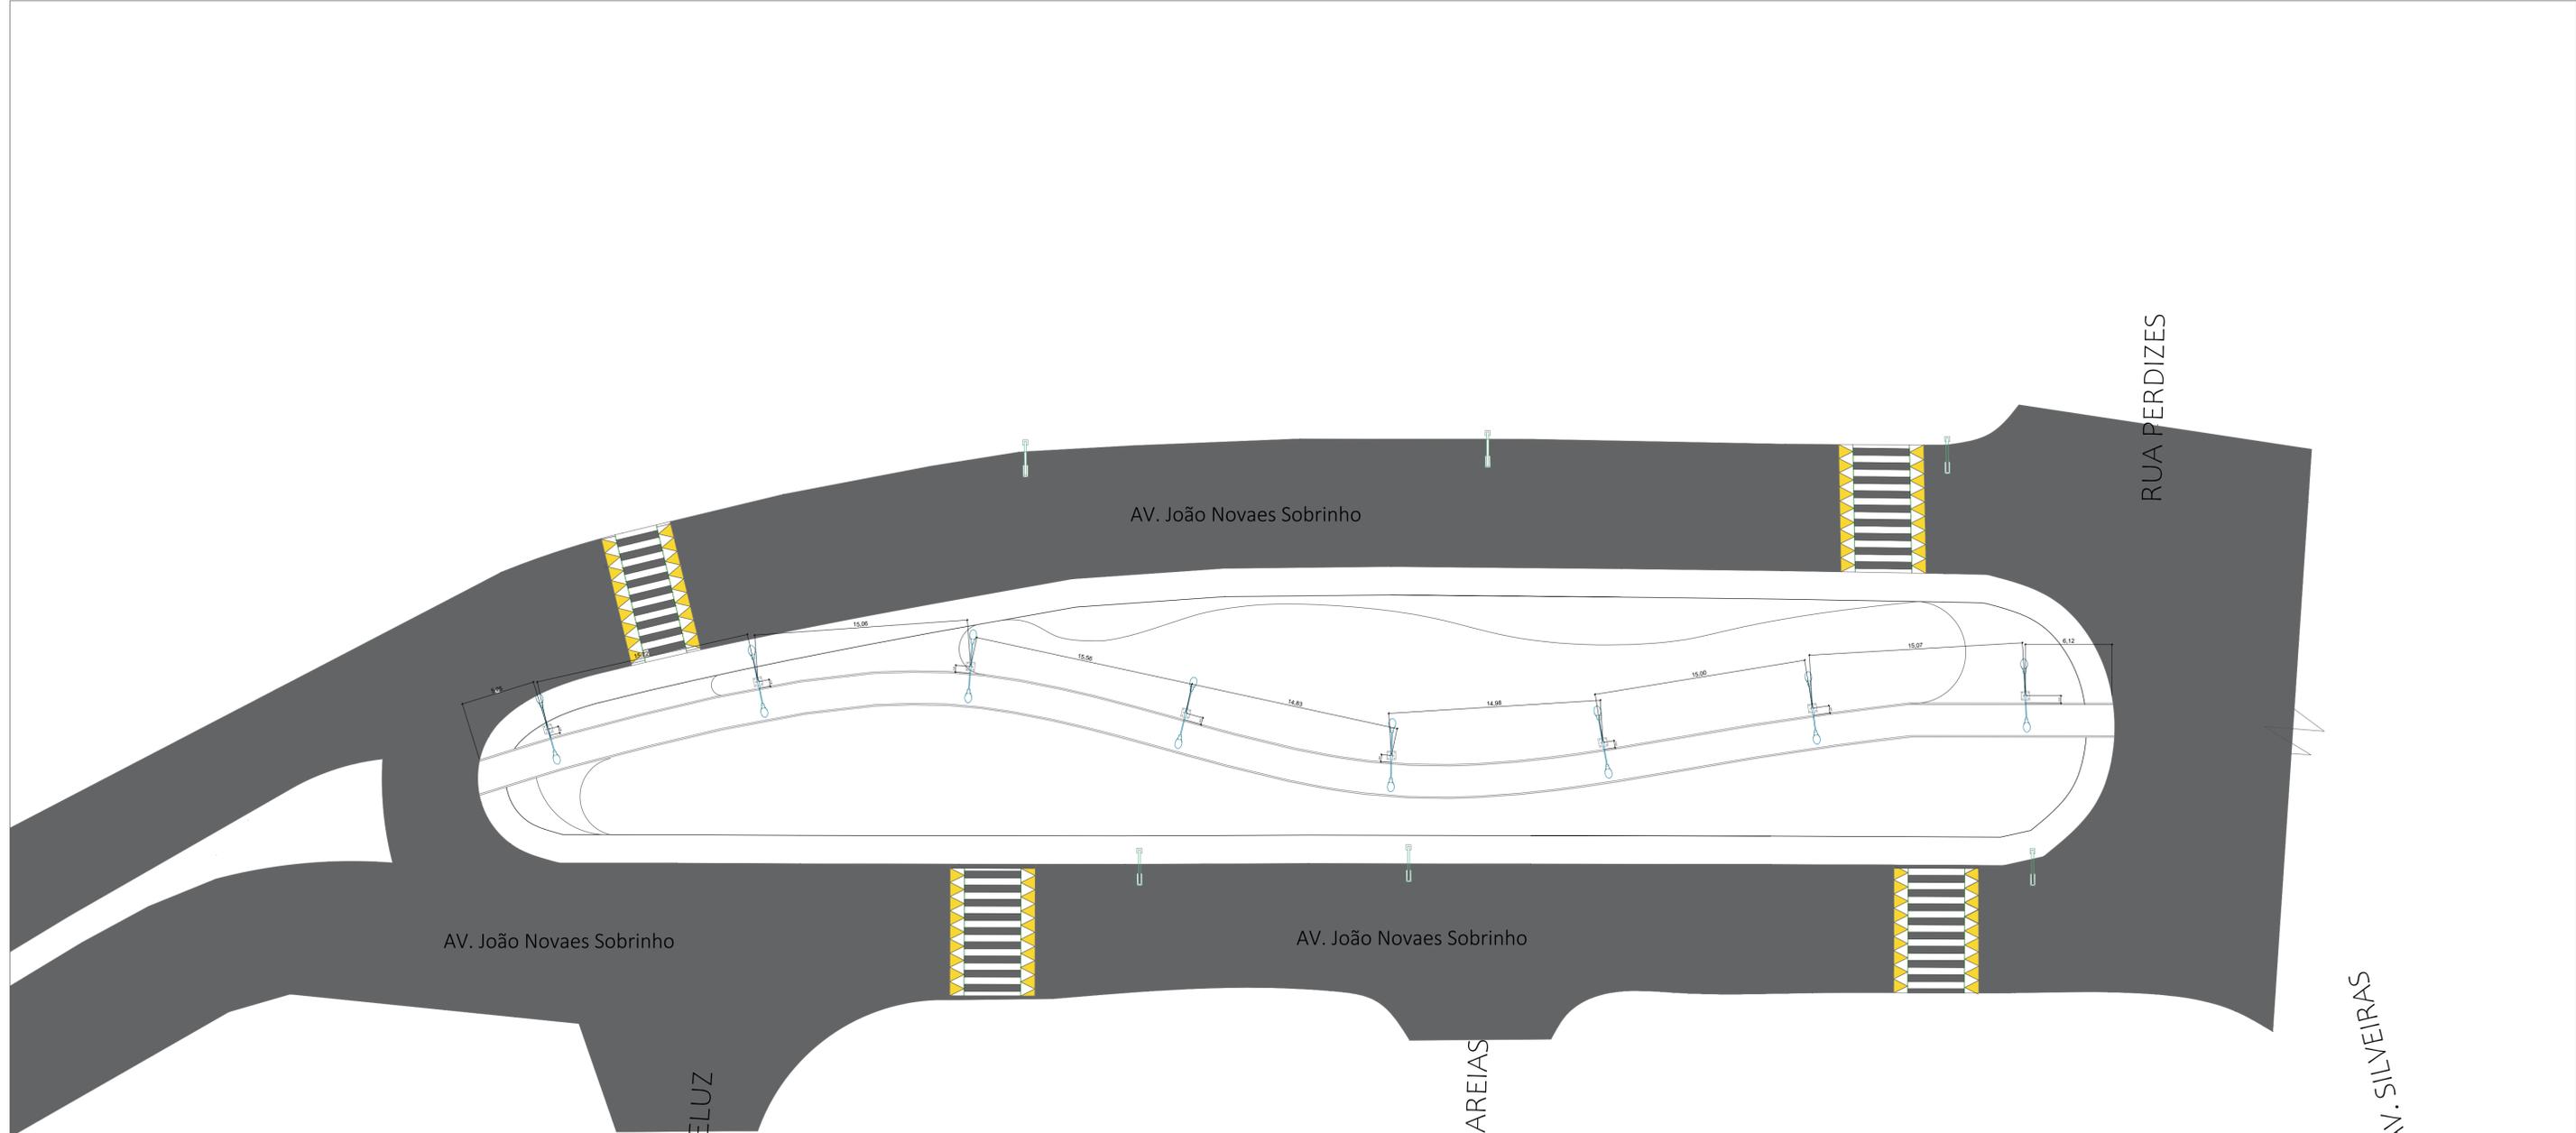


5 Planta de Iluminação
esc: 1:225

LEGENDA		
POSTE	QUANT.	
	8	Postes Projetados
	6	Postes Projetados

SECRETARIA MUNICIPAL DE DESENVOLVIMENTO URBANO E RURAL		 PREFEITURA DE Cruzeiro CONSTRUINDO UMA NOVA CIDADE
DIRETORIA DE DESENVOLVIMENTO URBANO		
PROJETO: PLANTA DE ILIMINAÇÃO GLEBA 1		
THALES GABRIEL FONSECA PREFEITURA MUNICIPAL	MARCELO RODRIGUES DE MATTOS R. MARANHÃO, 1030-2 CAJ. AS4055-2	MARIO ROBERTO NOTHARANGELI SECRETÁRIO DE DESENVOLVIMENTO URBANO E RURAL
ESCALA INDICADA	ANA PAULA CARDOSO COLABORADORA	

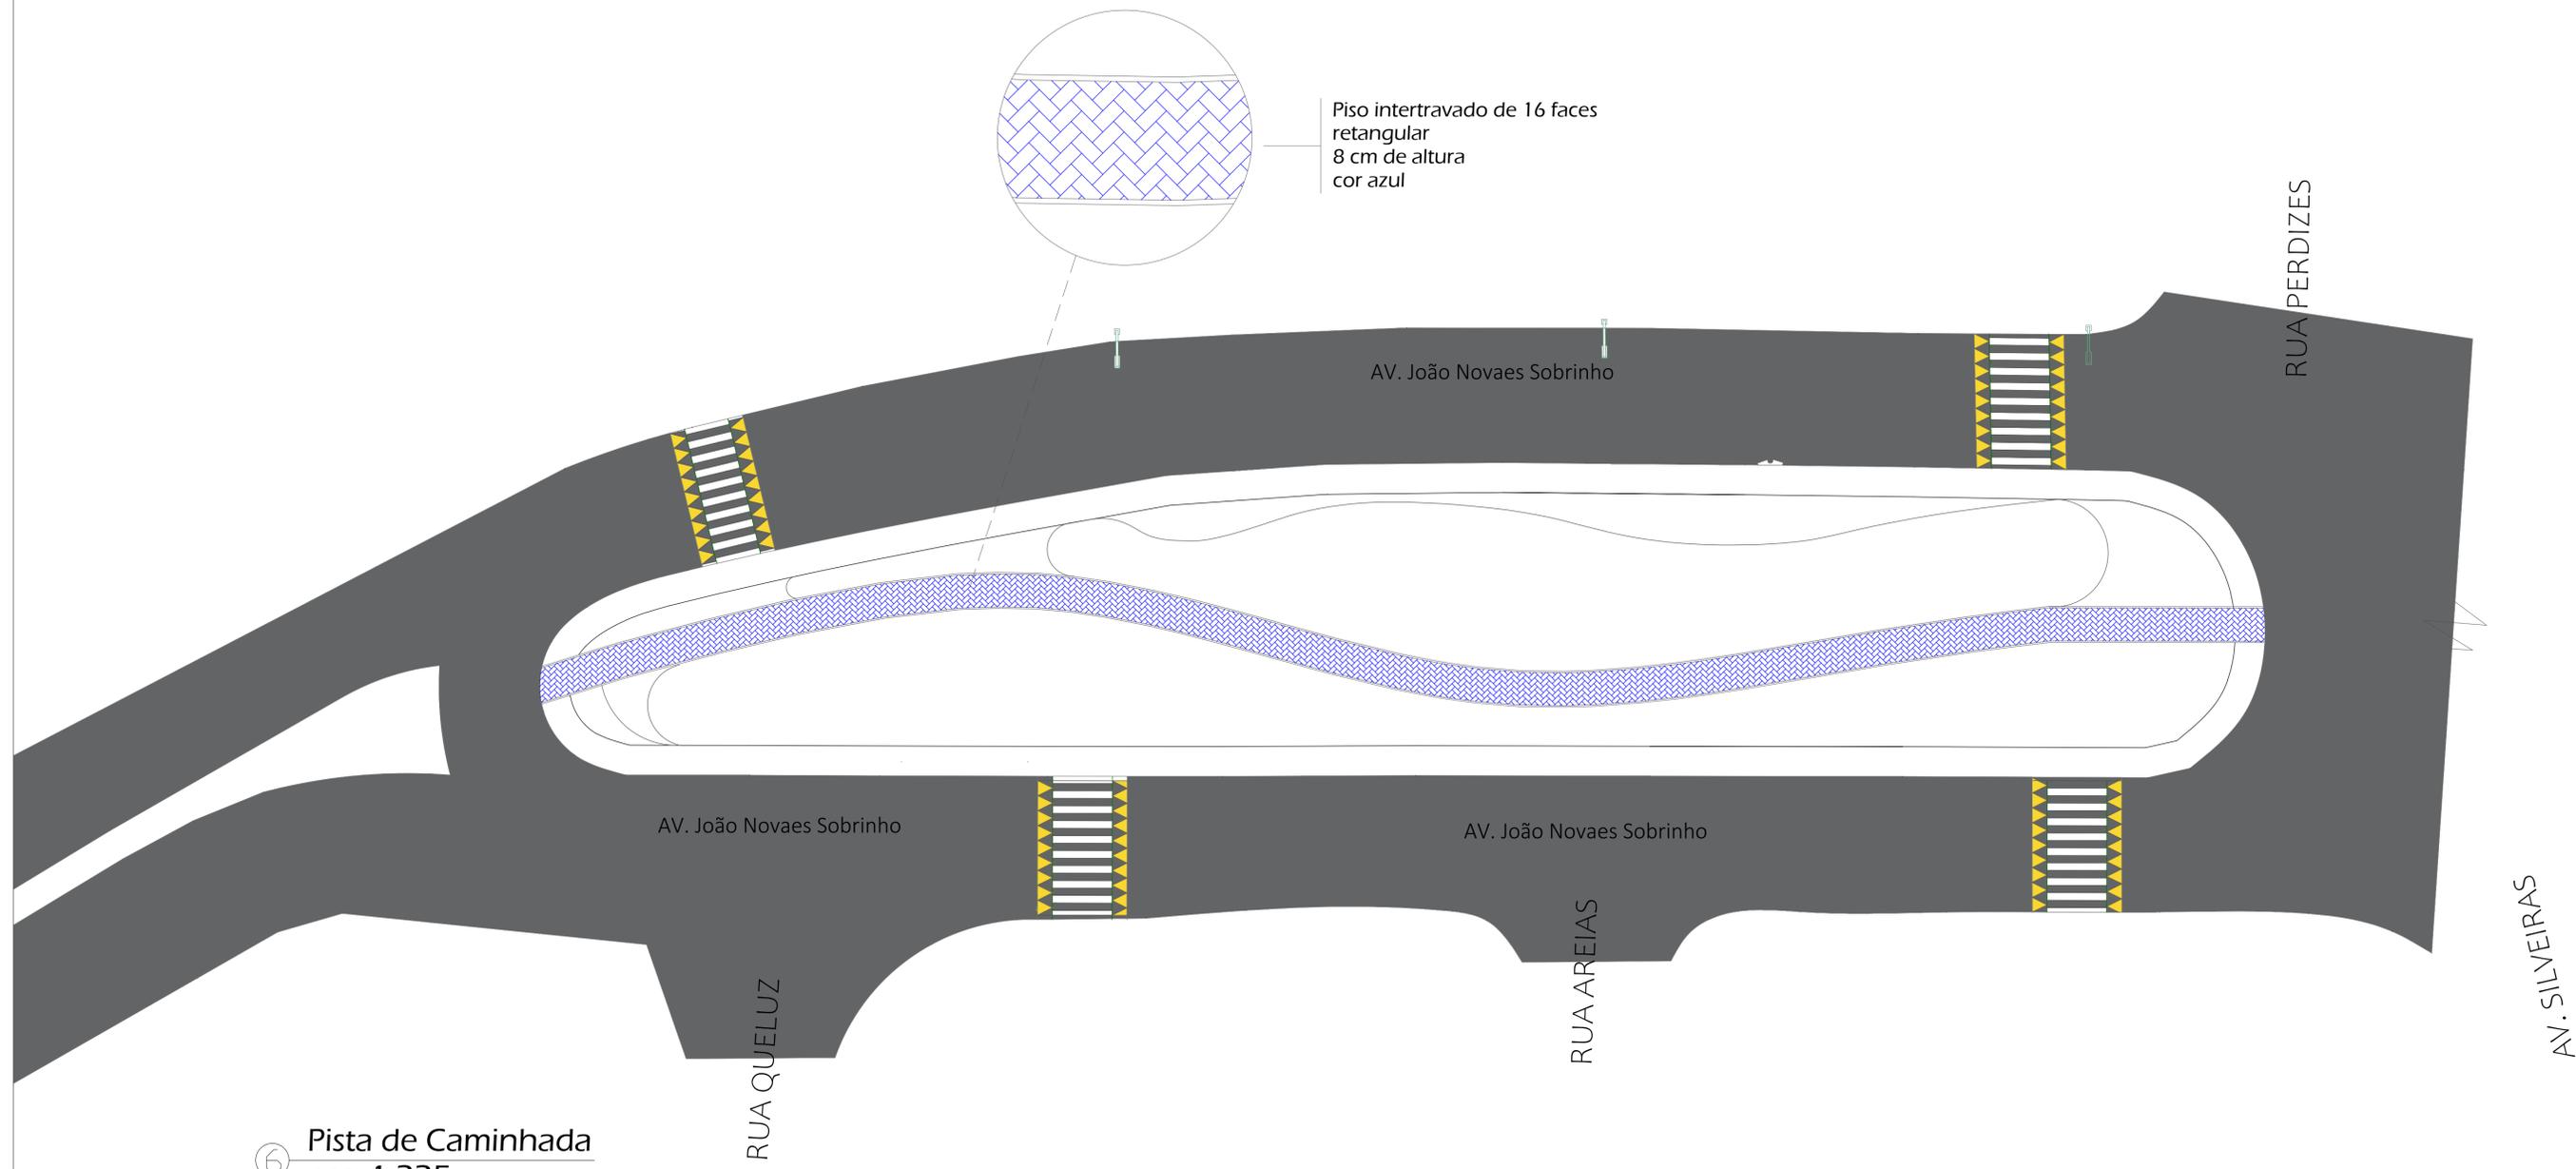


SECRETARIA MUNICIPAL DE DESENVOLVIMENTO URBANO E RURAL		 PREFEITURA DE Cruzeiro CONSTRUINDO UMA NOVA CIDADE	
DIRETORIA DE DESENVOLVIMENTO URBANO			
PROJETO: PISTA DE CAMINHADA GLEBA 1		 SEDU SECRETARIA MUNICIPAL DE DESENVOLVIMENTO URBANO E RURAL	
THALES GABRIEL FONSECA PREFEITURA MUNICIPAL	MARCELO RODRIGUES DE MATTOS SECRETARIA MUNICIPAL DE DESENVOLVIMENTO URBANO E RURAL CAUJ. AS4055-2		MARIO ROBERTO NOTHARANGELI SECRETÁRIO DE DESENVOLVIMENTO URBANO E RURAL
ESCALA INDICADA	ANA PAULA CARDOSO COLABORADORA		

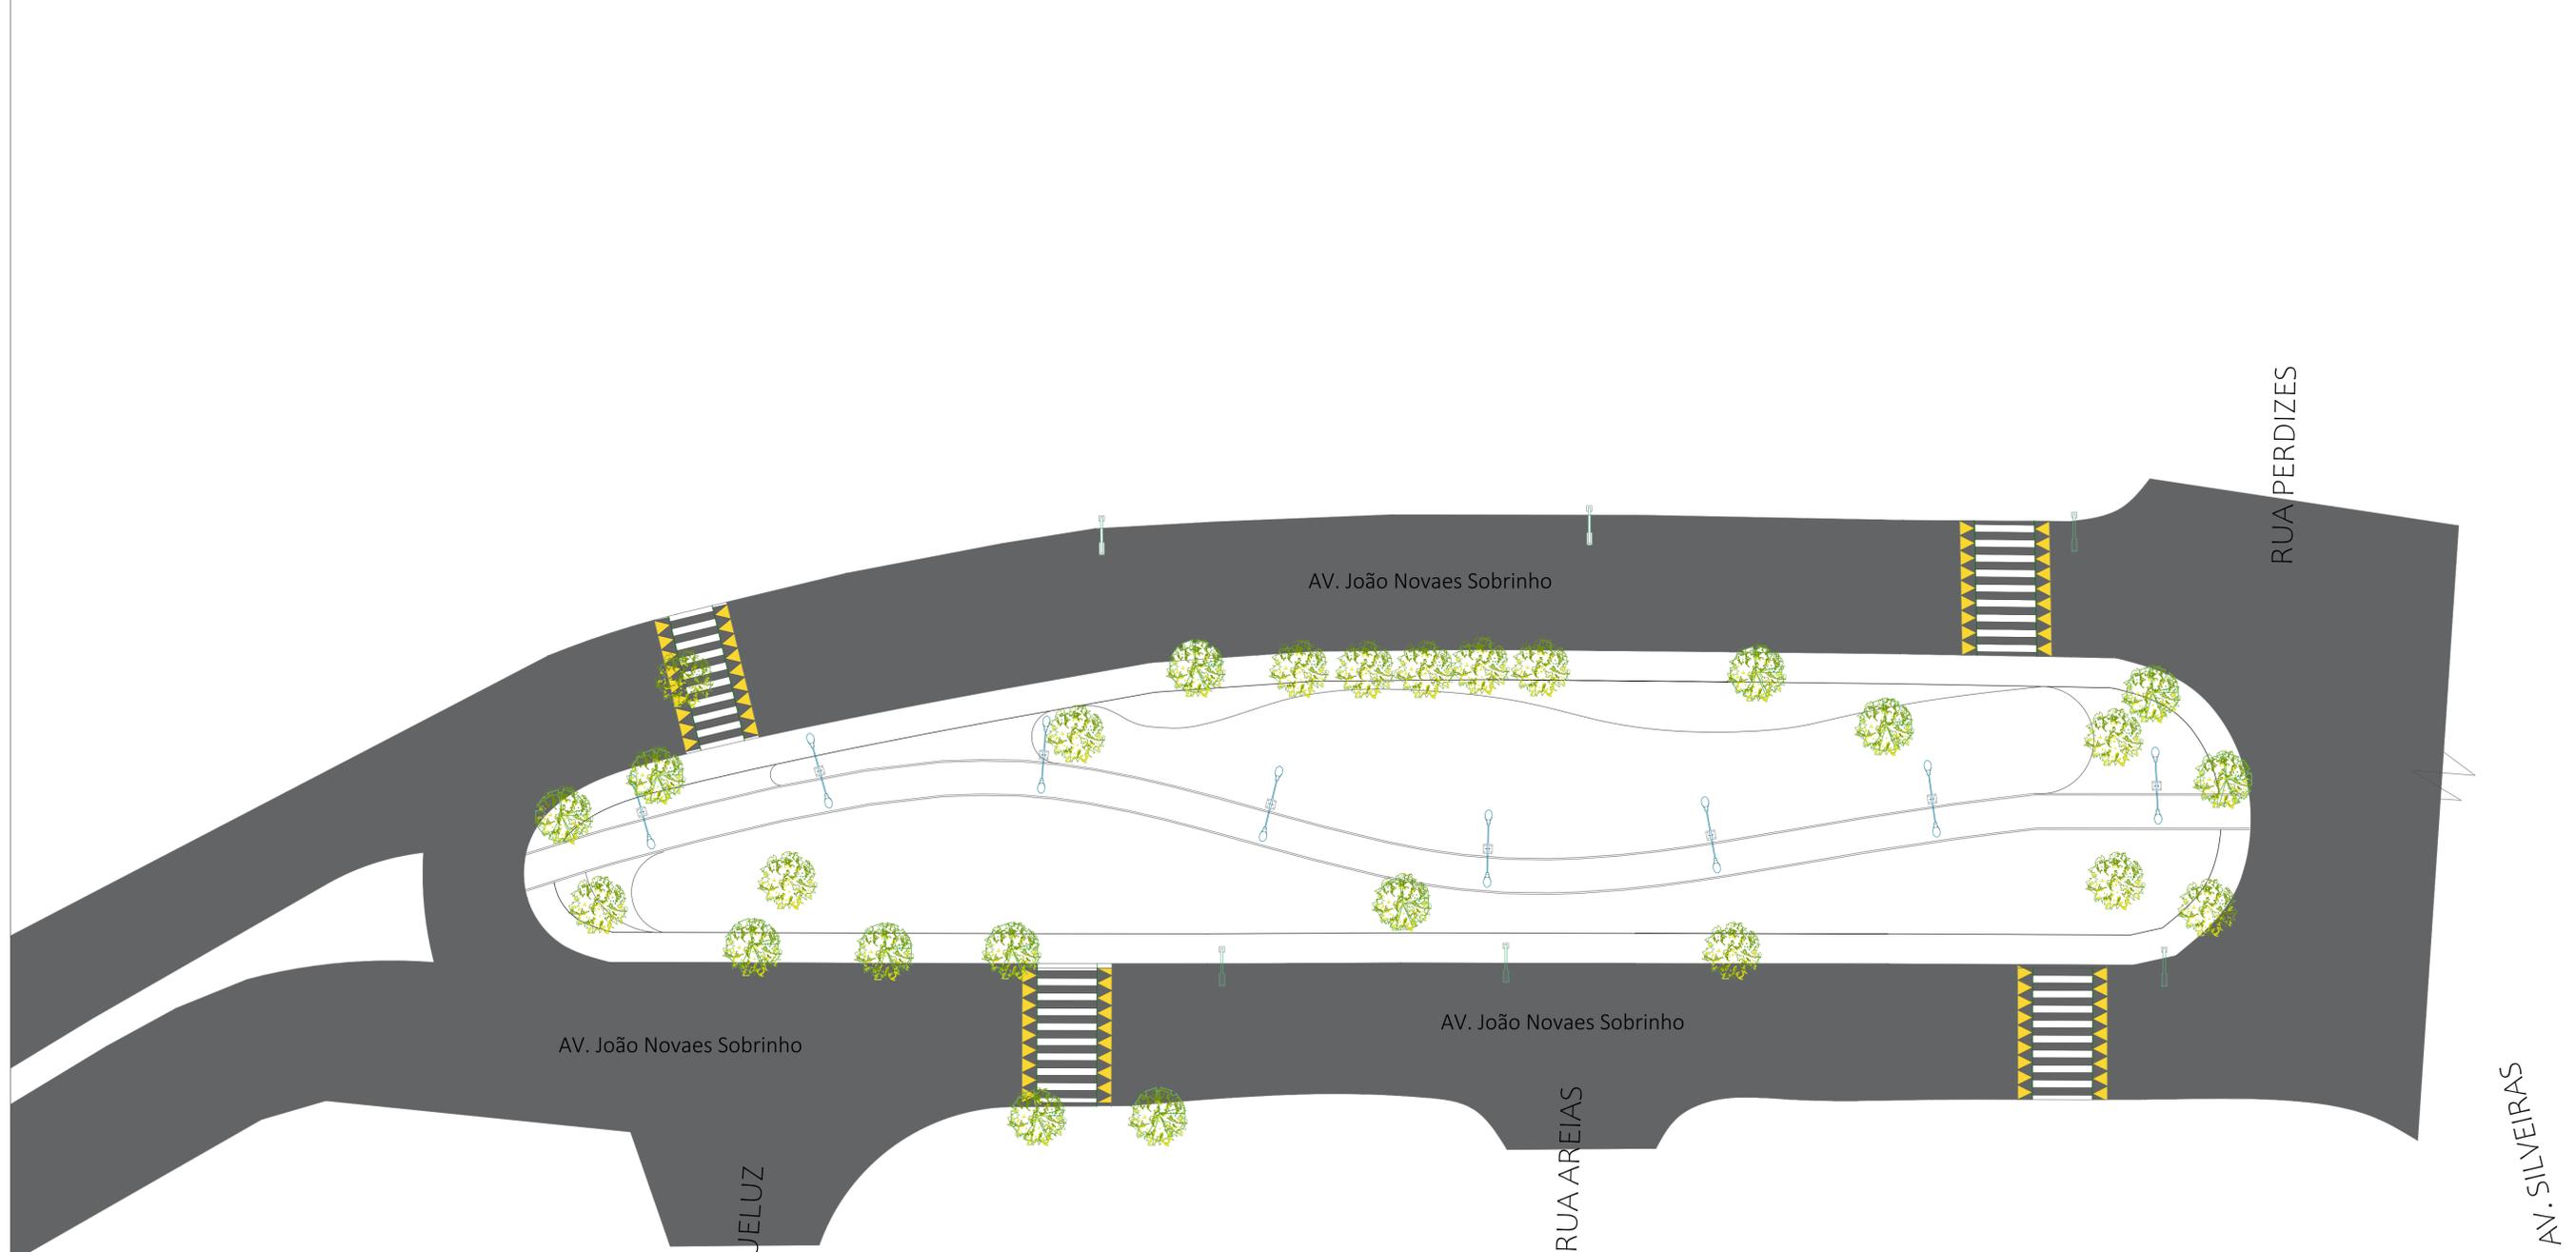

7 Planta de Arboriação
esc: 1:225


LEGENDA		
ARVORES	QUANT.	
	13	Postes Projetados

SECRETARIA MUNICIPAL DE DESENVOLVIMENTO URBANO E RURAL		 <small>CONSTRUINDO UMA NOVA CIDADE</small>
DIRETORIA DE DESENVOLVIMENTO URBANO		
PROJETO: PLANTA DE ARBORIAÇÃO GLEBA 1		
THALES GABRIEL FONSECA PREFEITURA MUNICIPAL	MARCELO RODRIGUES DE MATTOS R. MARANHÃO, 1030/2 C.A.U. AS4055-2	MARIO ROBERTO NOTHARANGELI SECRETÁRIO DE DESENVOLVIMENTO URBANO E RURAL
ESCALA INDICADA	ANA PAULA CARDOSO COLABORADORA	

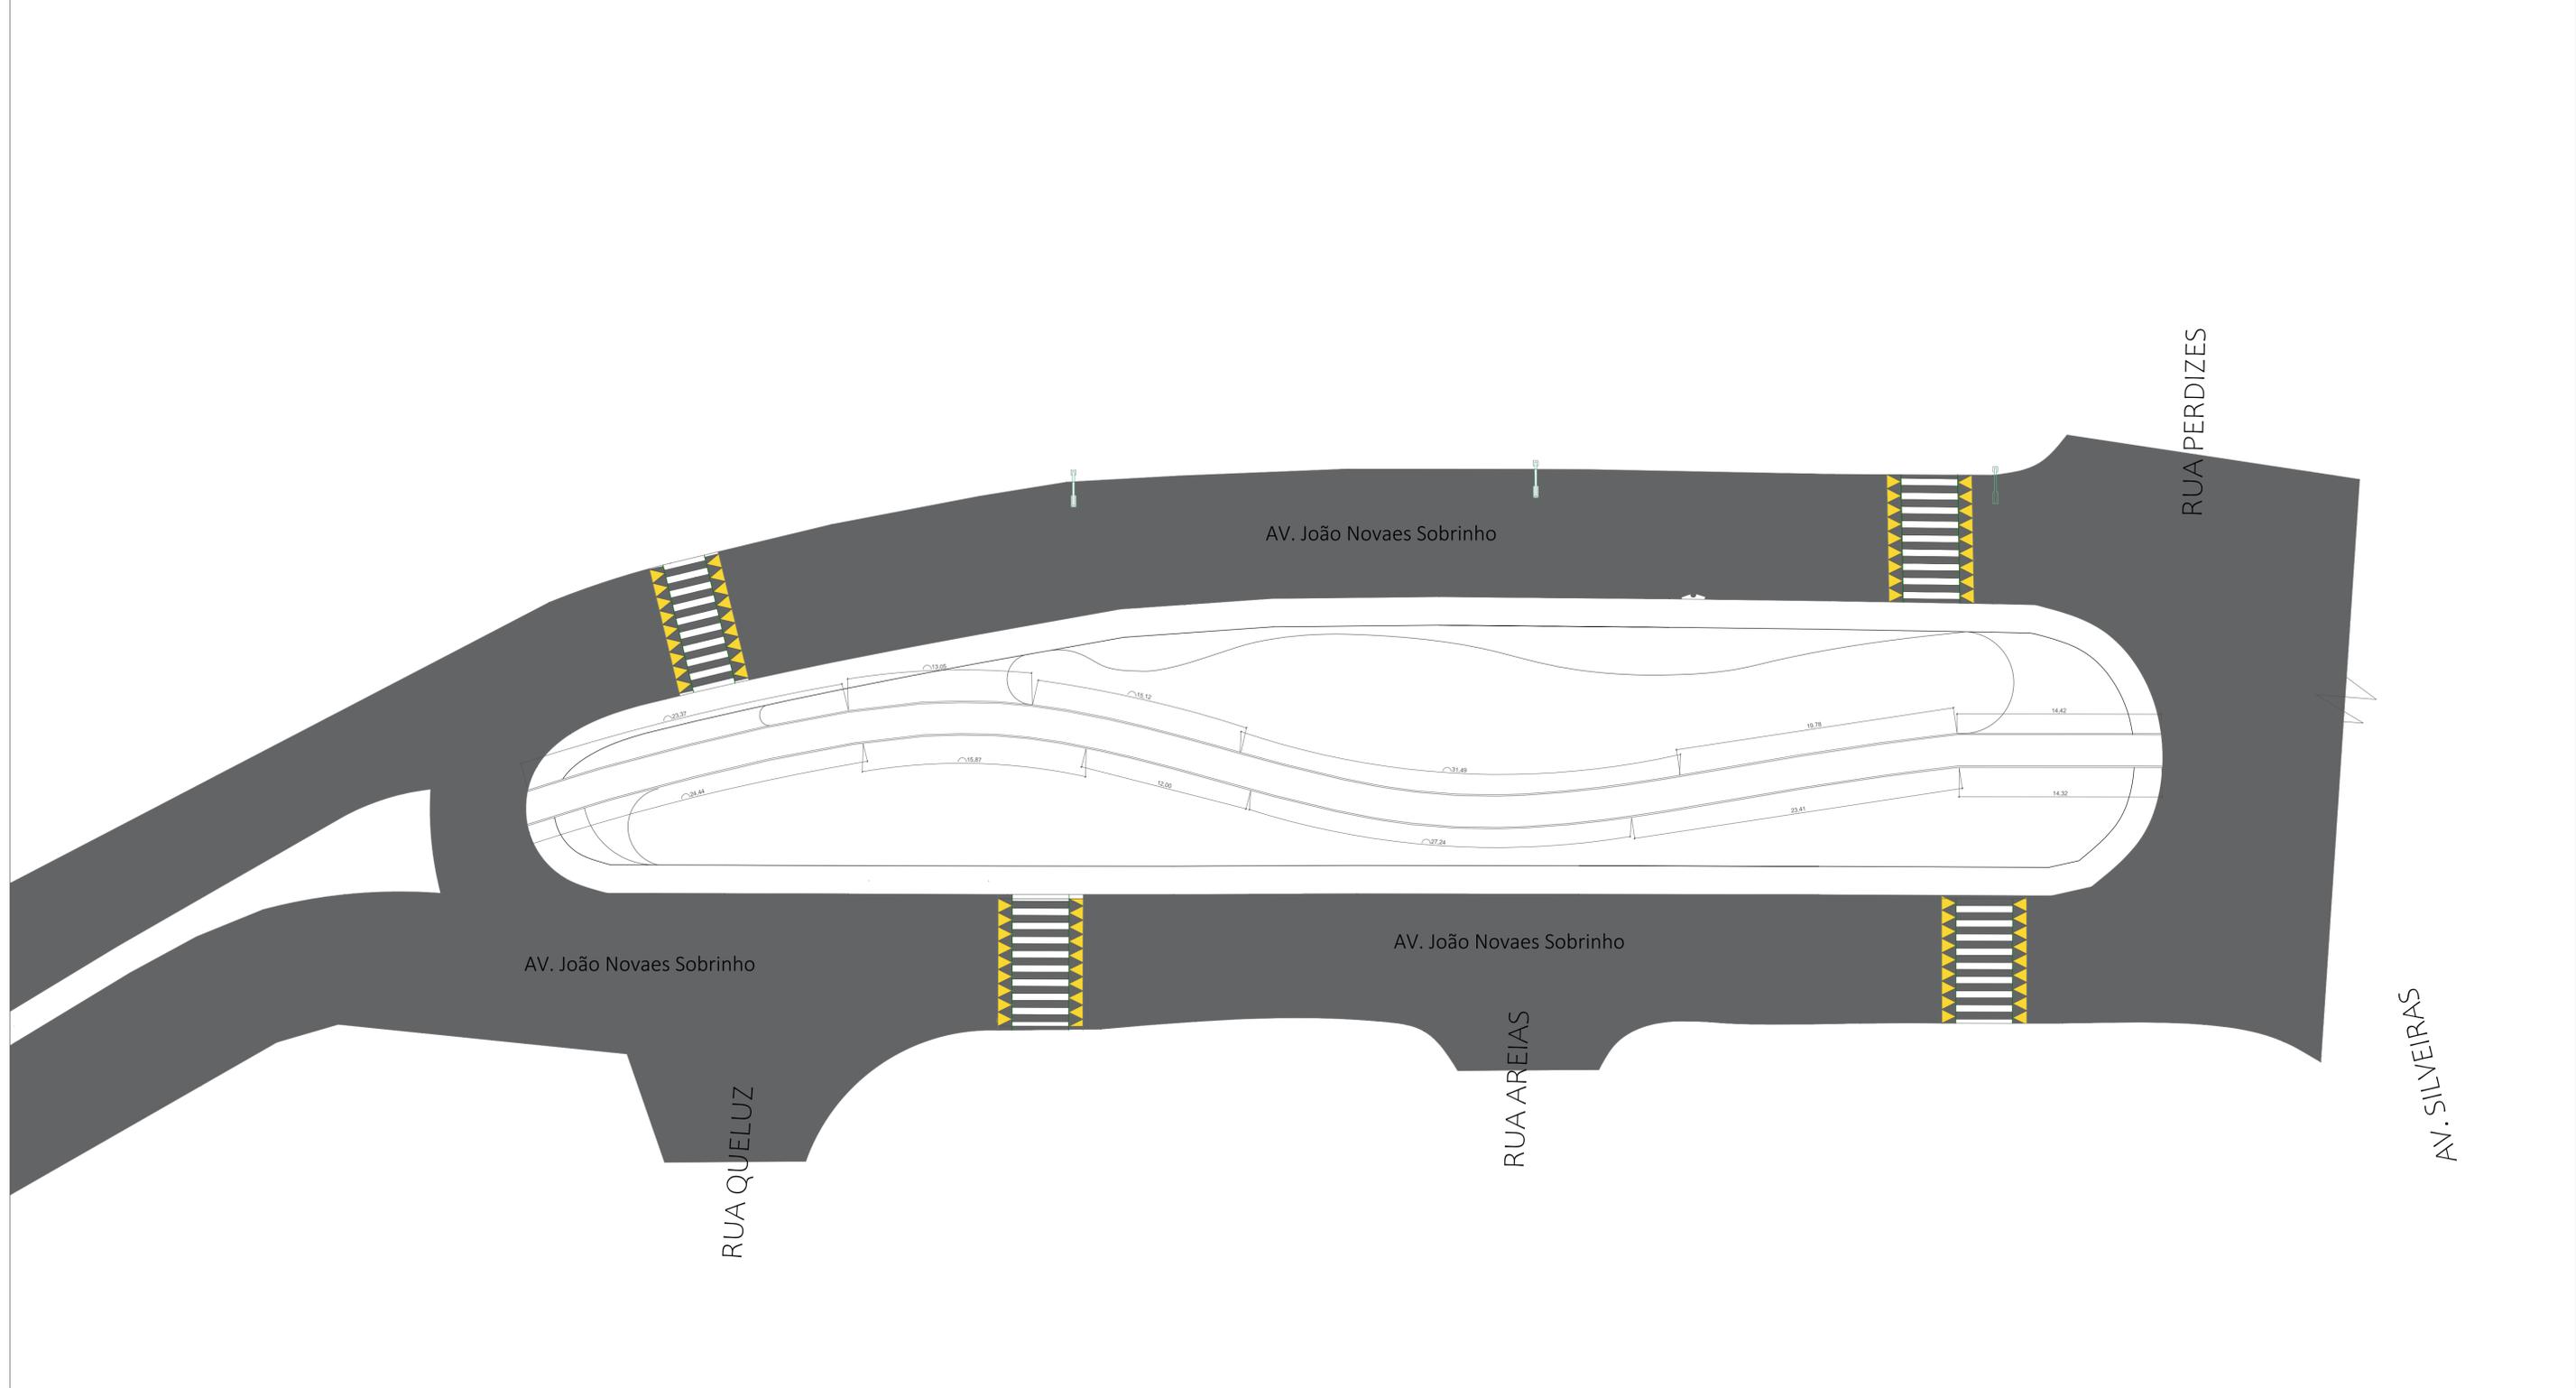

8 Pista de Caminhada
esc: 1:225

SECRETARIA MUNICIPAL DE DESENVOLVIMENTO URBANO E RURAL		 PREFEITURA DE Cruzeiro CONSTRUINDO UMA NOVA CIDADE	
DIRETORIA DE DESENVOLVIMENTO URBANO			
PROJETO: PISTA DE CAMINHADA GLEBA 1		 SEDU SECRETARIA MUNICIPAL DE DESENVOLVIMENTO URBANO E RURAL	
THALES GABRIEL FONSECA PREFEITURA MUNICIPAL	MARCELO RODRIGUES DE MATTOS R. MARANHÃO, 1030-0 C.A.U. AS4055-2		MARIO ROBERTO NOTHARANGELI SECRETÁRIO DE DESENVOLVIMENTO URBANO E RURAL
ESCALA INDICADA	ANA PAULA CARDOSO COLABORADORA		




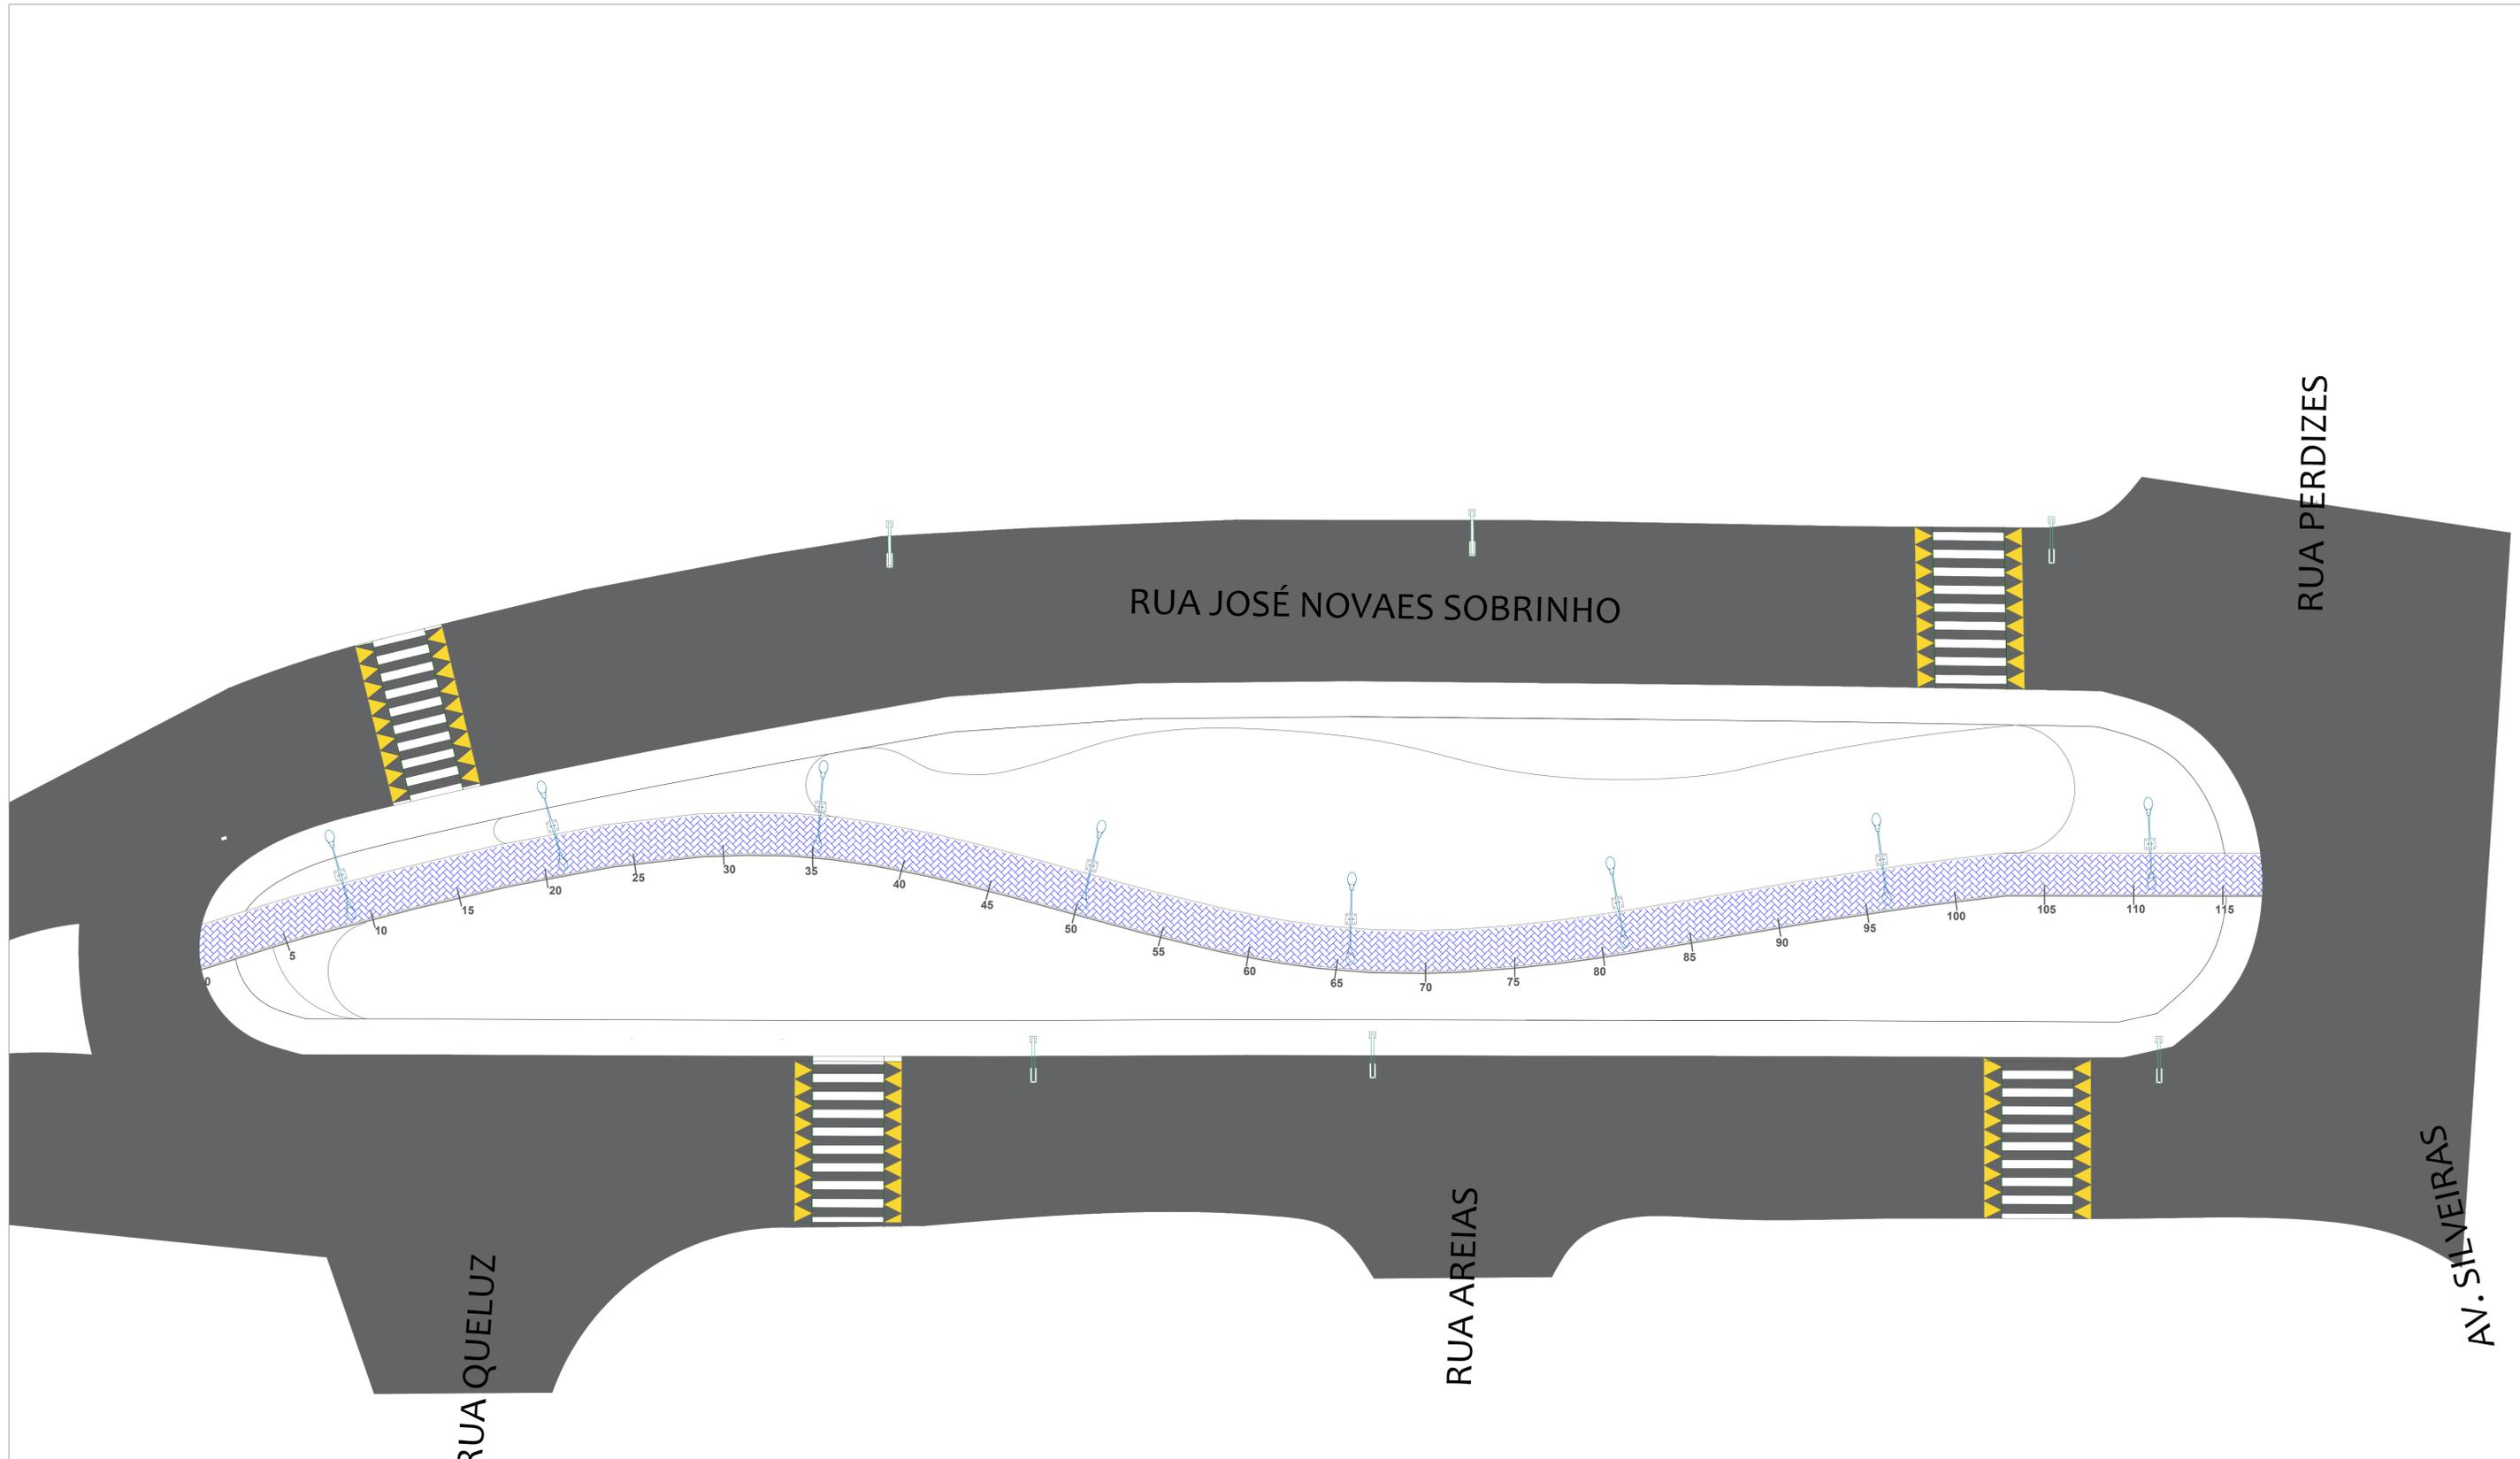


① Pista de Caminhada com estaqueamento


esc: 1:175

OBS.: O ESTAQUEAMENTO DA PISTA DE CAMINHADA ENCONTRA-SE EM METROS (M)


SECRETARIA MUNICIPAL DE DESENVOLVIMENTO URBANO E RURAL			
	PROJETO: PARQUE LINEAR REGIÃO LESTE	FOLHA:	
	ENDEREÇO: Avenida José Novaes Sobrinho	GLEBA:	01
	ASSUNTO: PLANTA DE PAGINAÇÃO DE PISTA DE CAMINHADA	DATA:	10/02/2022
	ARQUITETO RESPONSÁVEL TÉCNICO: MARCELO RODRIGUES DE MATTOS	CAU: nº AS4055-2	ESCALA:
	ASS: <i>Marcelo R. de Mattos</i>	ART/IRRT: nº 11318175 nº 11316407	INDICADA
PREFEITO: THALES GABRIEL FONSECA	SECRETÁRIO DE DESENVOLVIMENTO RURAL E URBANO: MARIO ROBERTO NOTHARANGELI	COLABORADORA:	Ara Paula Cardoso

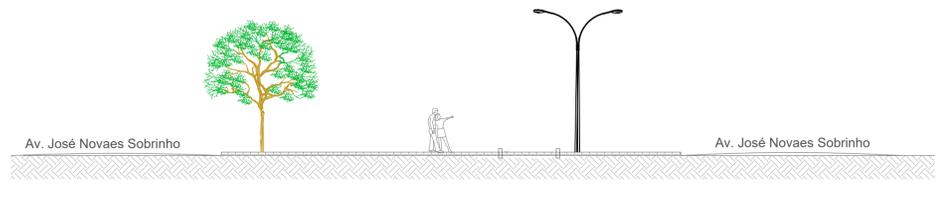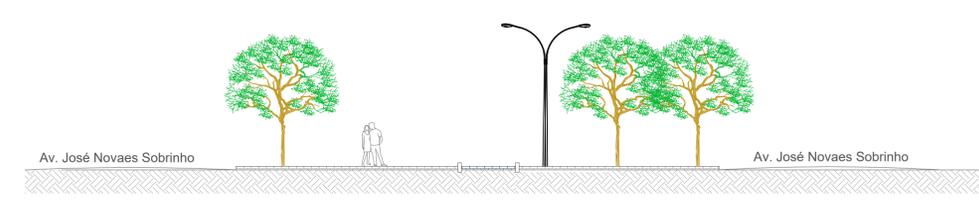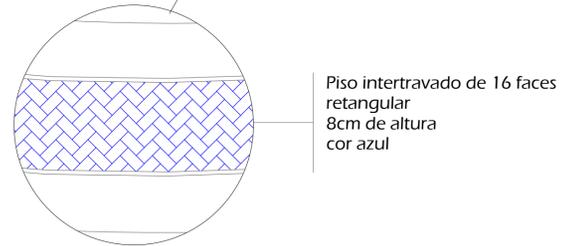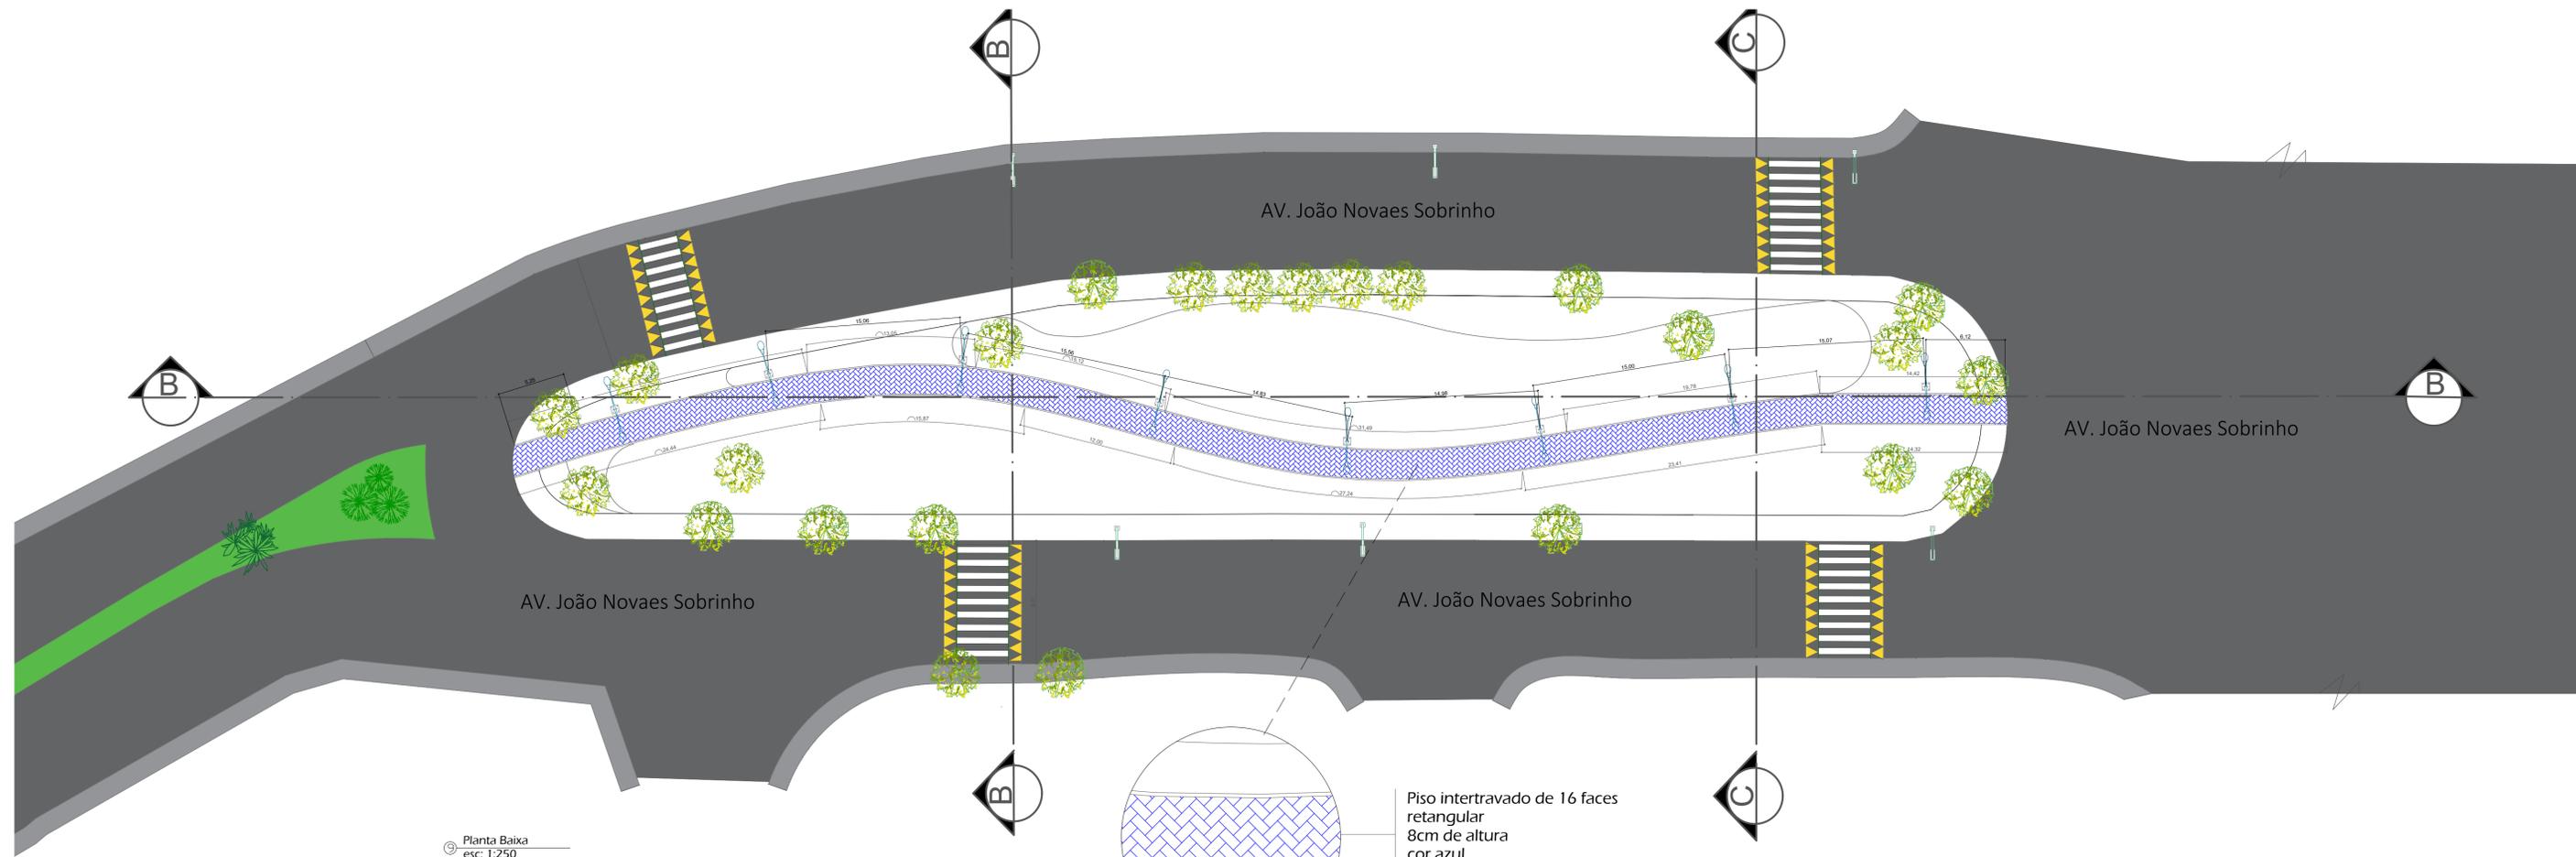

SECRETARIA MUNICIPAL DE DESENVOLVIMENTO URBANO E RURAL		 PREFEITURA DE CRUZETIRO CONSTRUINDO UMA NOVA CIDADE
DIRETORIA DE DESENVOLVIMENTO URBANO		
PROJETO: PLANTA BAIXA E CORTES GLEBA 1		 SECRETARIA MUNICIPAL DE DESENVOLVIMENTO URBANO E RURAL
THALES GABRIEL FONSECA PREFEITURA MUNICIPAL ESCALA INDICADA	MARCELO RODRIGUES DE MATTOS PREFEITURA MUNICIPAL ANA PAULA CARDOSO COLABORADORA	

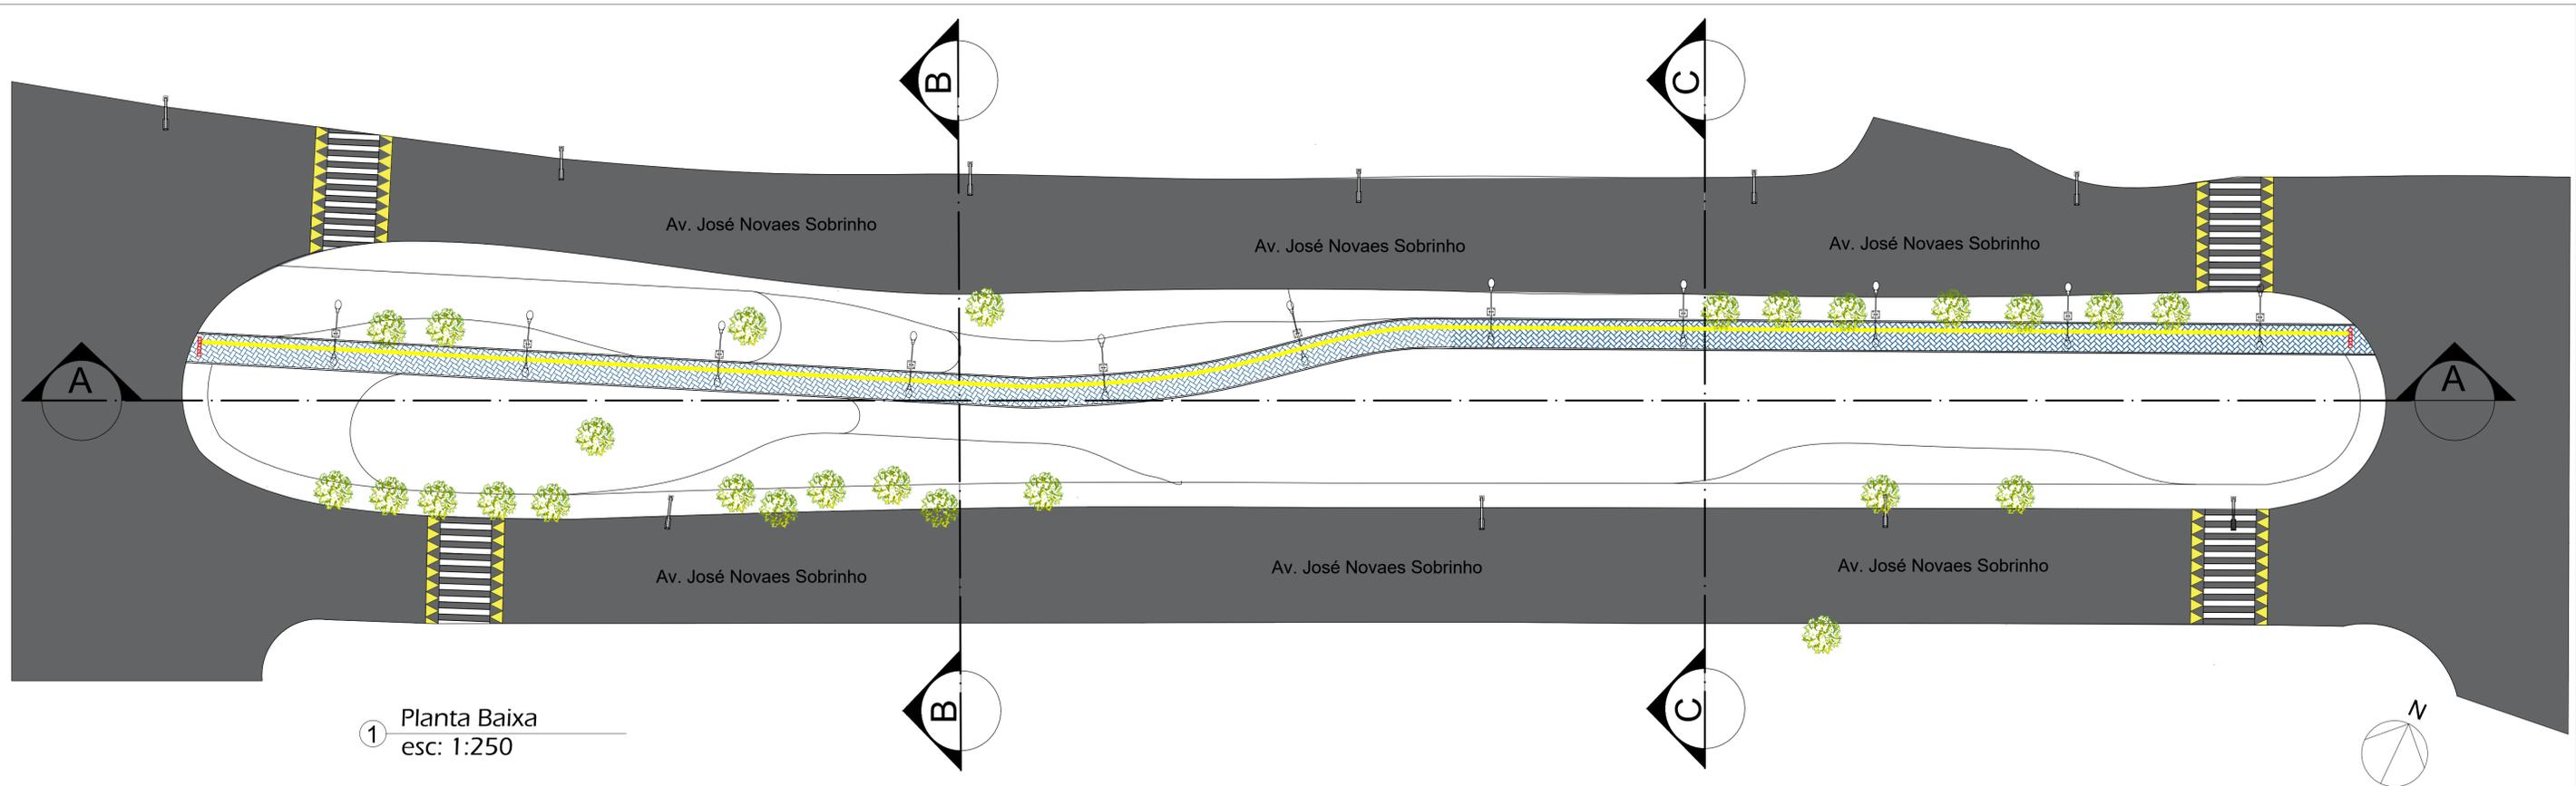

2 Corte AA
esc: 1:220



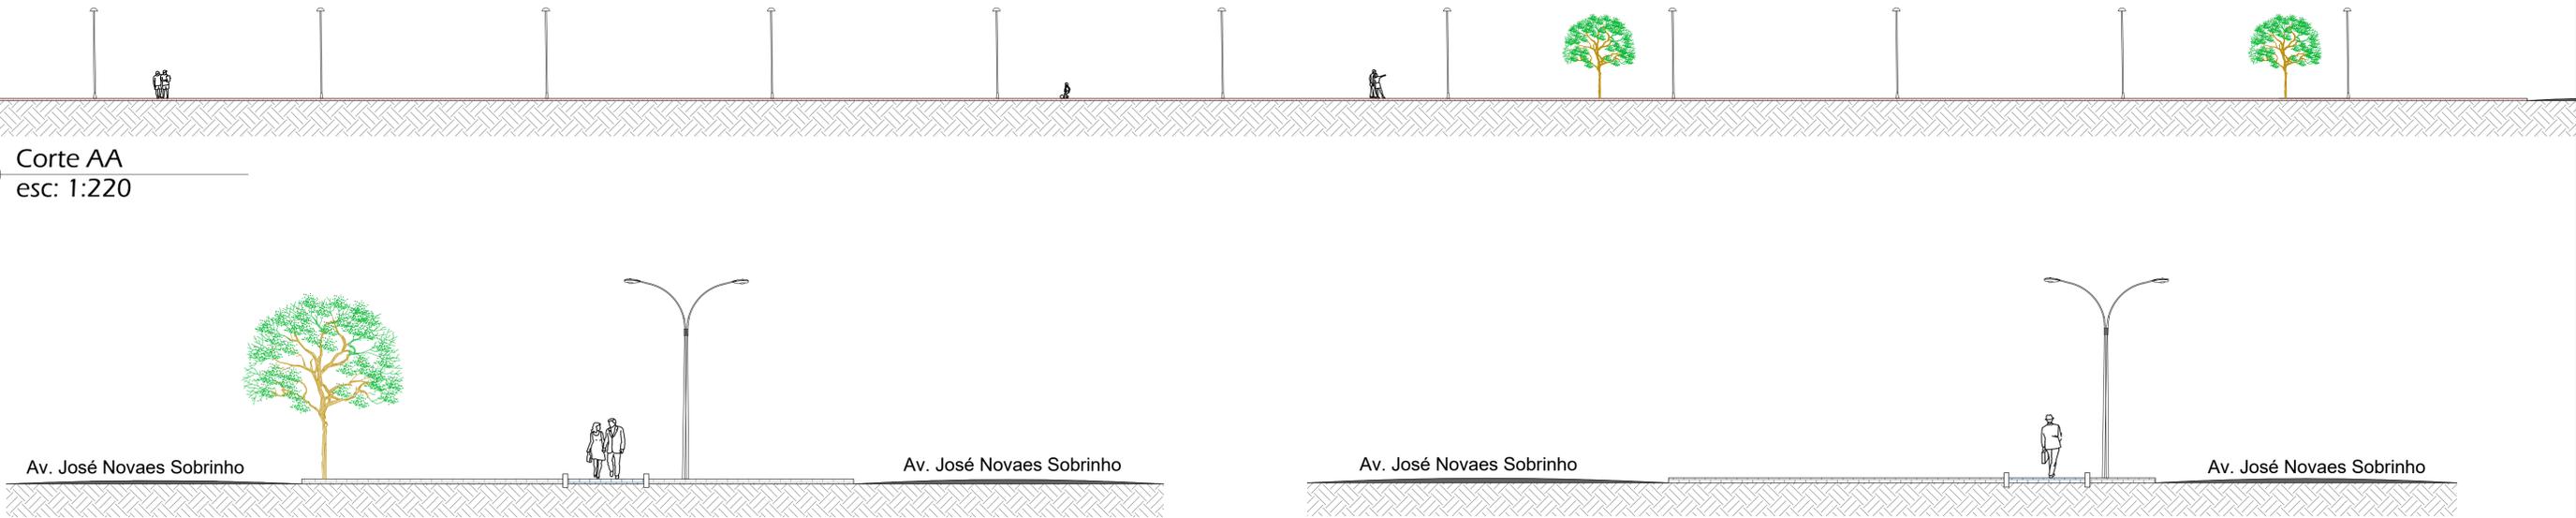


3 Corte BB
esc: 1:125


4 Corte CC
esc: 1:100

LEGENDA	
	SINALIZAÇÃO TÁTIL DE ALERTA
	SINALIZAÇÃO TÁTIL DE DIREÇÃO

SECRETARIA MUNICIPAL DE DESENVOLVIMENTO URBANO E RURAL		
DIRETORIA DE DESENVOLVIMENTO URBANO		
PROJETO: PLANTA DE PAGINAÇÃO GLEBA 2		
THALES GABRIEL FONSECA PREFEITURA MUNICIPAL ESCALA INDICADA	MARCELO RODRIGUES DE MATTOS RUBIA DE PAULA SOUZA COLABORADORA	MARIO ROBERTO NOTHARANGELI SECRETÁRIO DE DESENVOLVIMENTO URBANO E RURAL

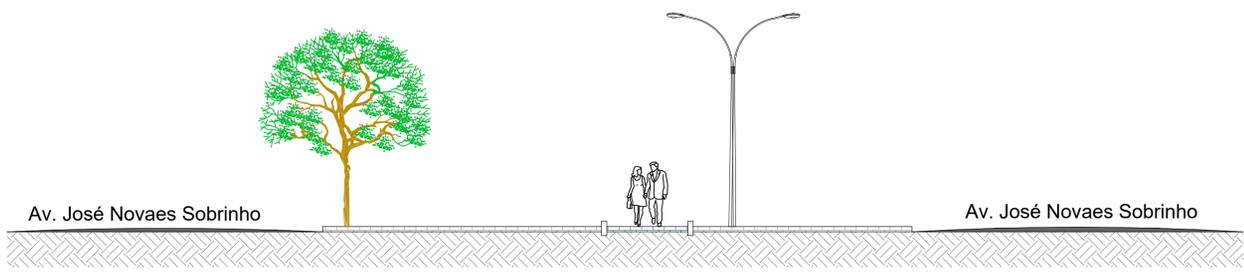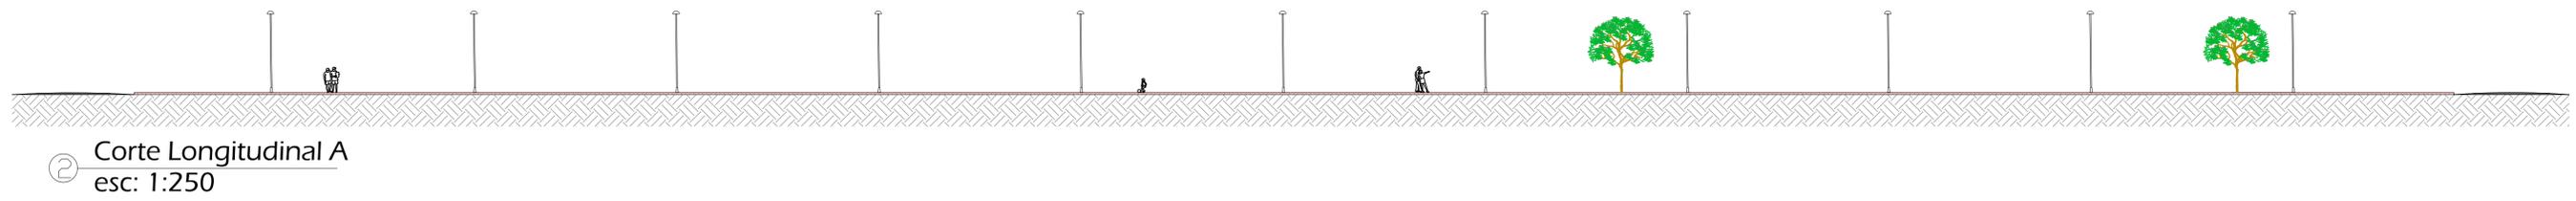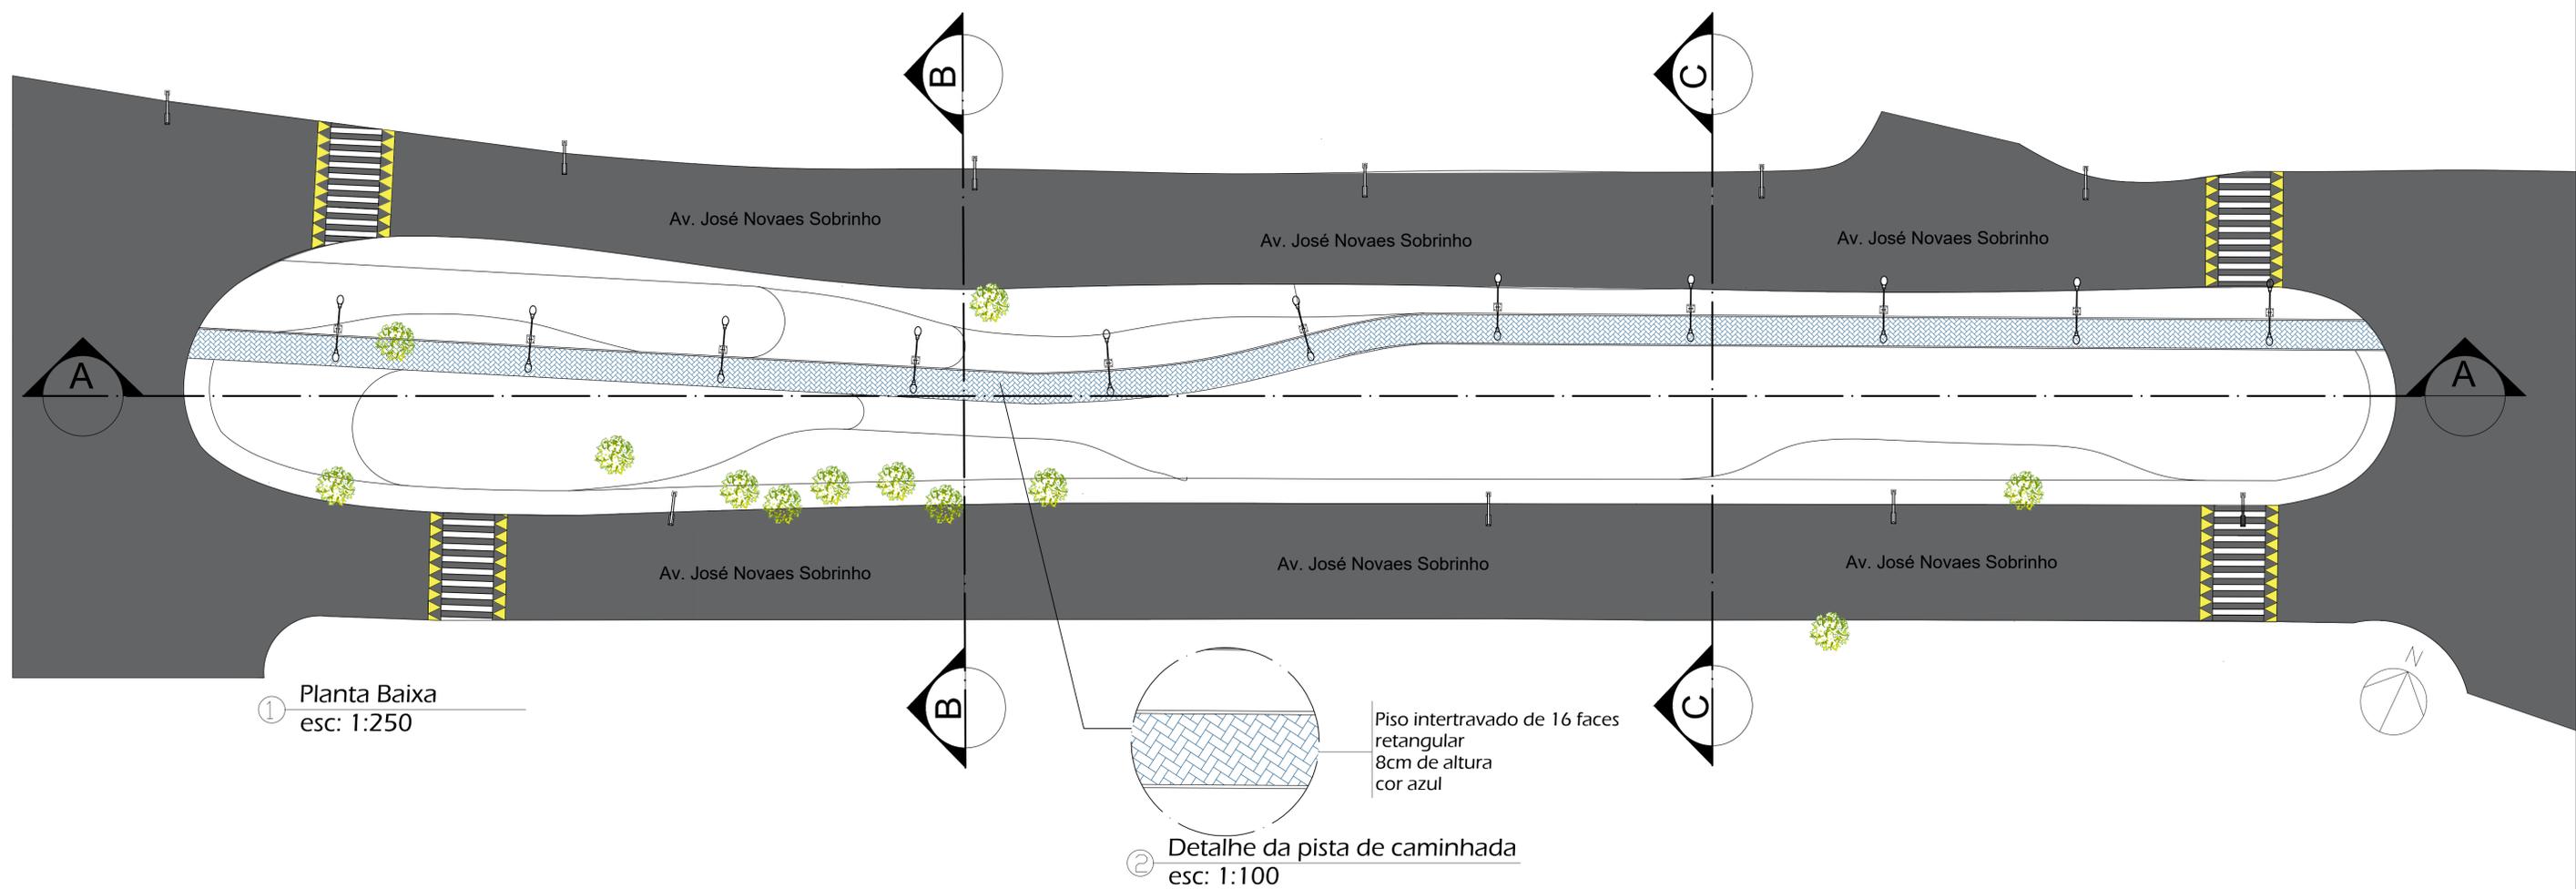


SECRETARIA MUNICIPAL DE DESENVOLVIMENTO URBANO E RURAL		
DIRETORIA DE DESENVOLVIMENTO URBANO		
PROJETO: PLANTA BAIXA, CORTE LONGITUDINAL A, CORTE TRANSVERSAL B CORTE TRANSVERSAL C, DETALHE DA PISTA DE CAMINHADA		
THALES GABRIEL FONSECA PREFEITURA MUNICIPAL PRANCHA 6 - GLEBA 2	MARCELO RODRIGUES DE MATTOS RUBIA DE PAULA SOUZA COLABORADORA	MARIO ROBERTO NOTHARANGELI SECRETARIO DE DESENVOLVIMENTO URBANO E RURAL

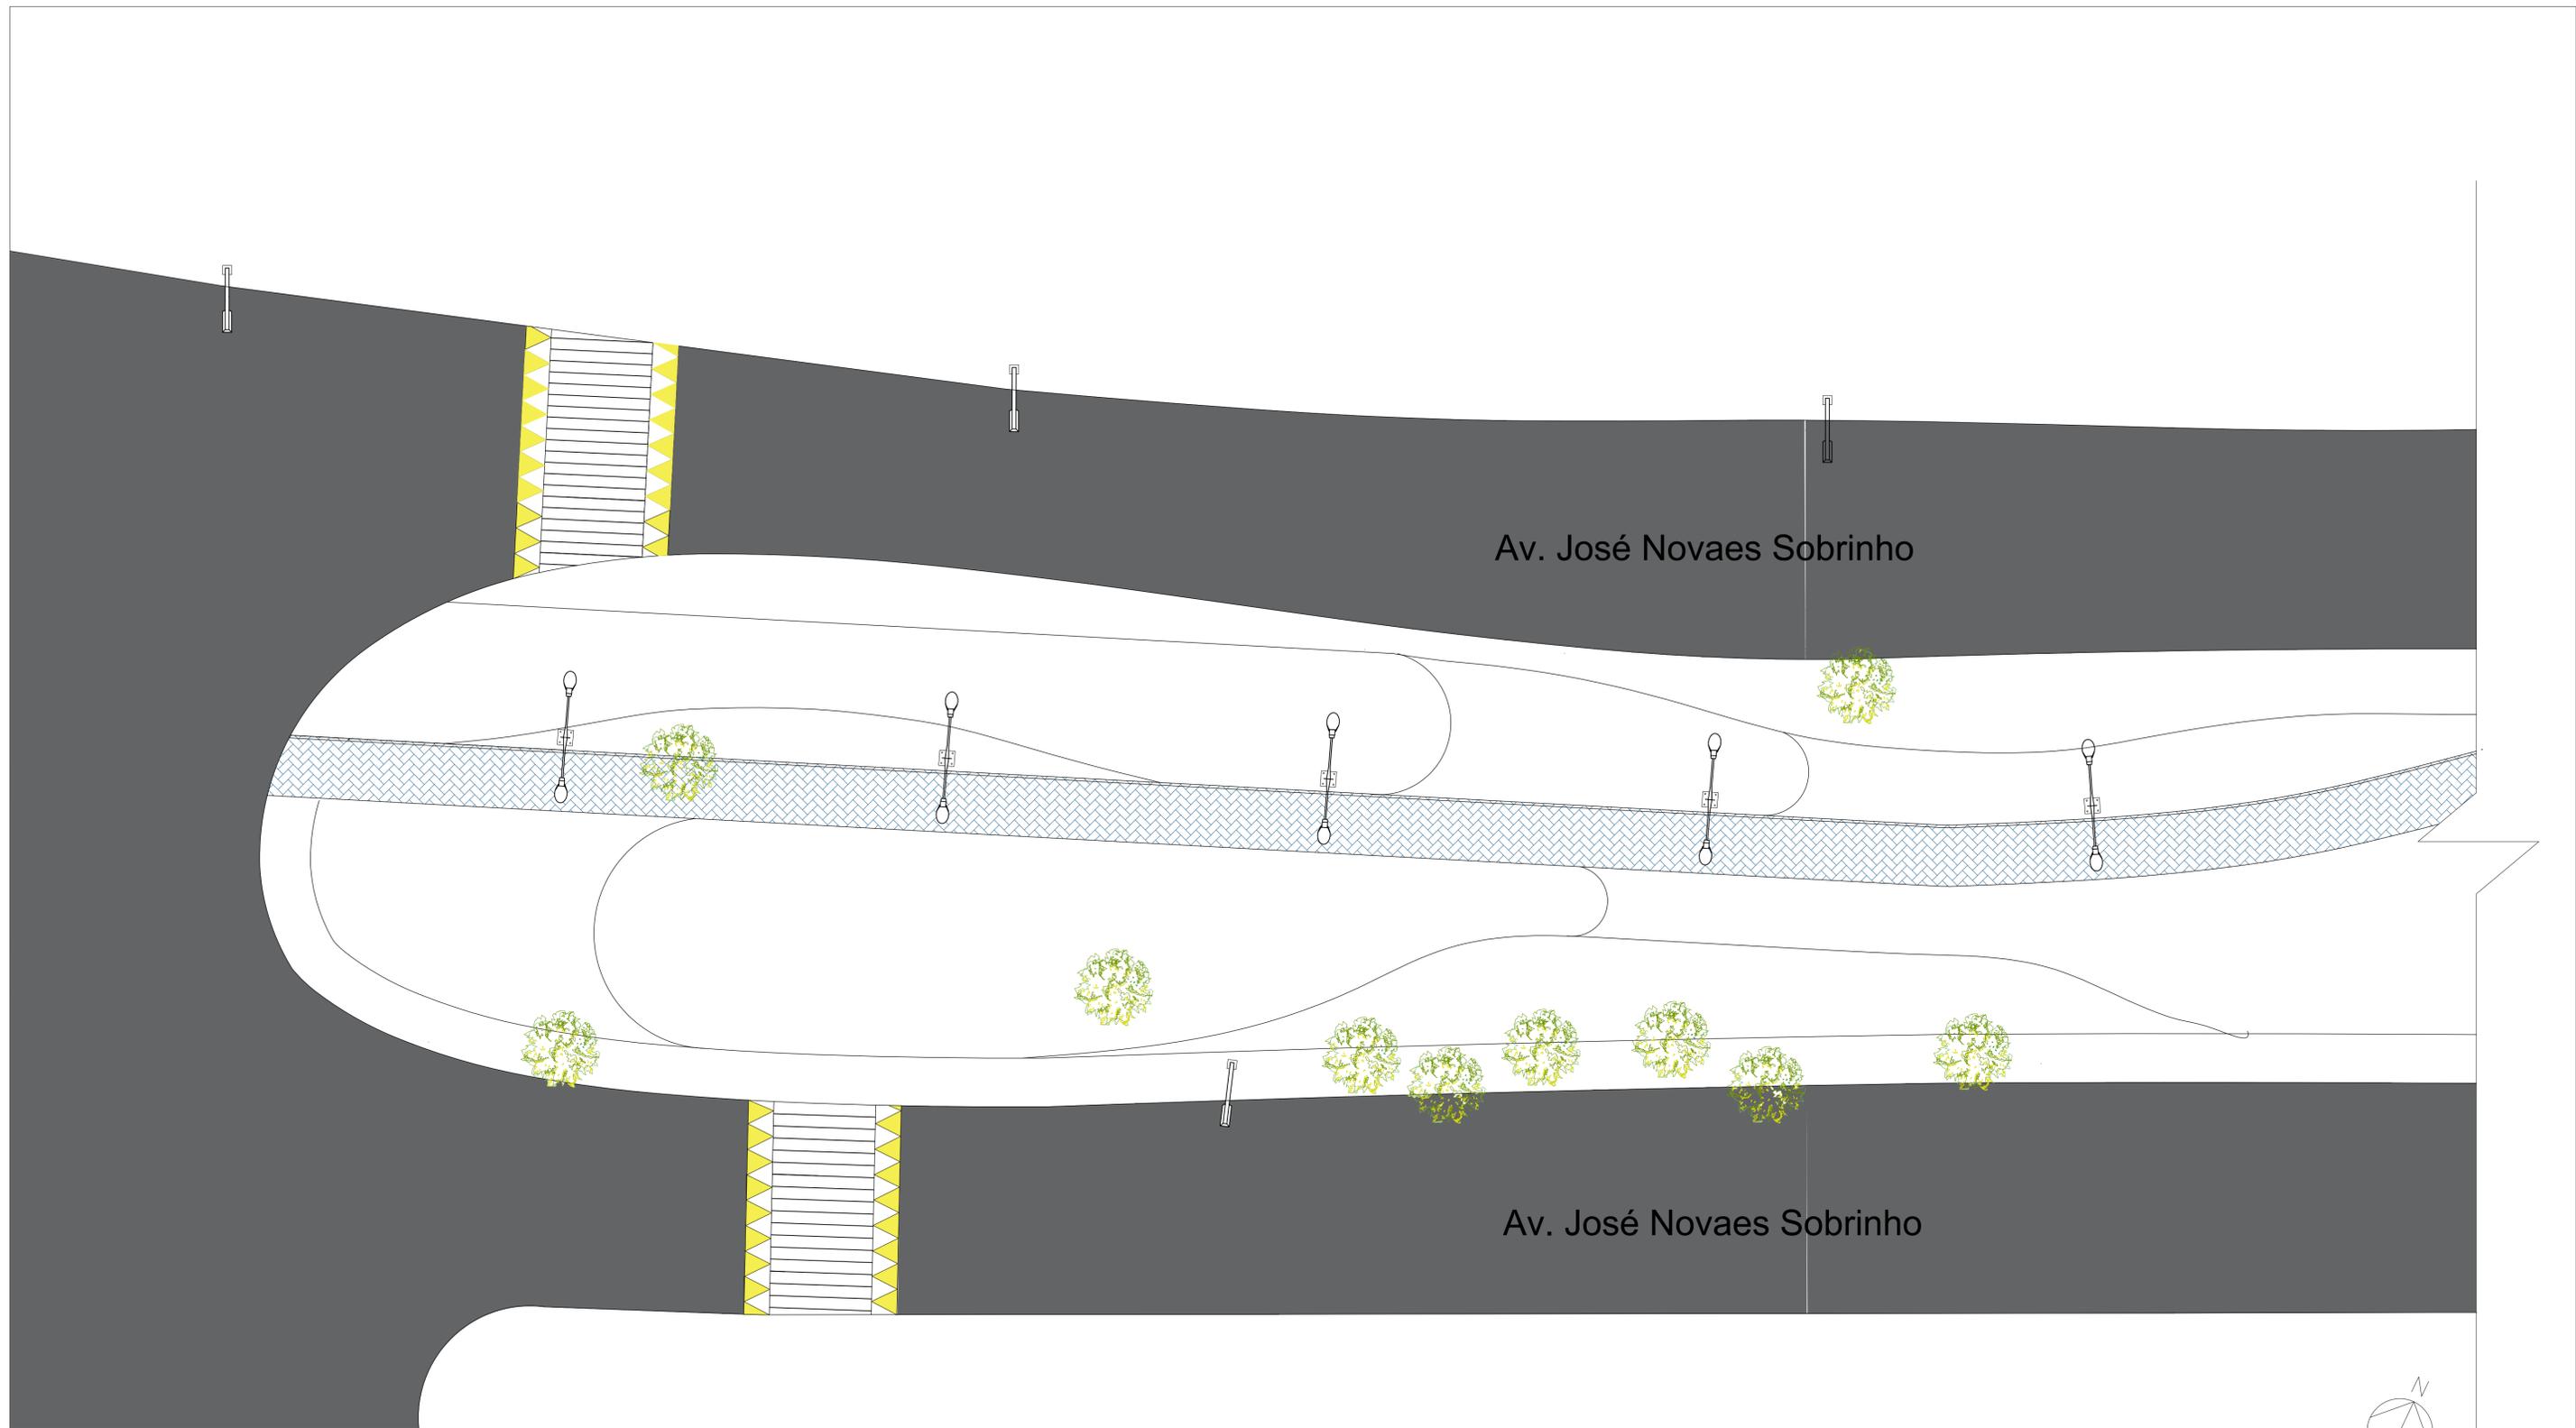


① Planta Baixa
esc: 1:125

SECRETARIA MUNICIPAL DE DESENVOLVIMENTO URBANO E RURAL			 
DIRETORIA DE DESENVOLVIMENTO URBANO			
PROJETO: PLANTA BAIXA GLEBA 2 PARTE 1			
THALES GABRIEL FONSECA PREFEITURA MUNICIPAL	MARCELO RODRIGUES DE MATTOS RUBIA DE PAULA SOUZA COLABORADORA	MARIO ROBERTO NOTHARANGELI SECRETARIO DE DESENVOLVIMENTO URBANO E RURAL	

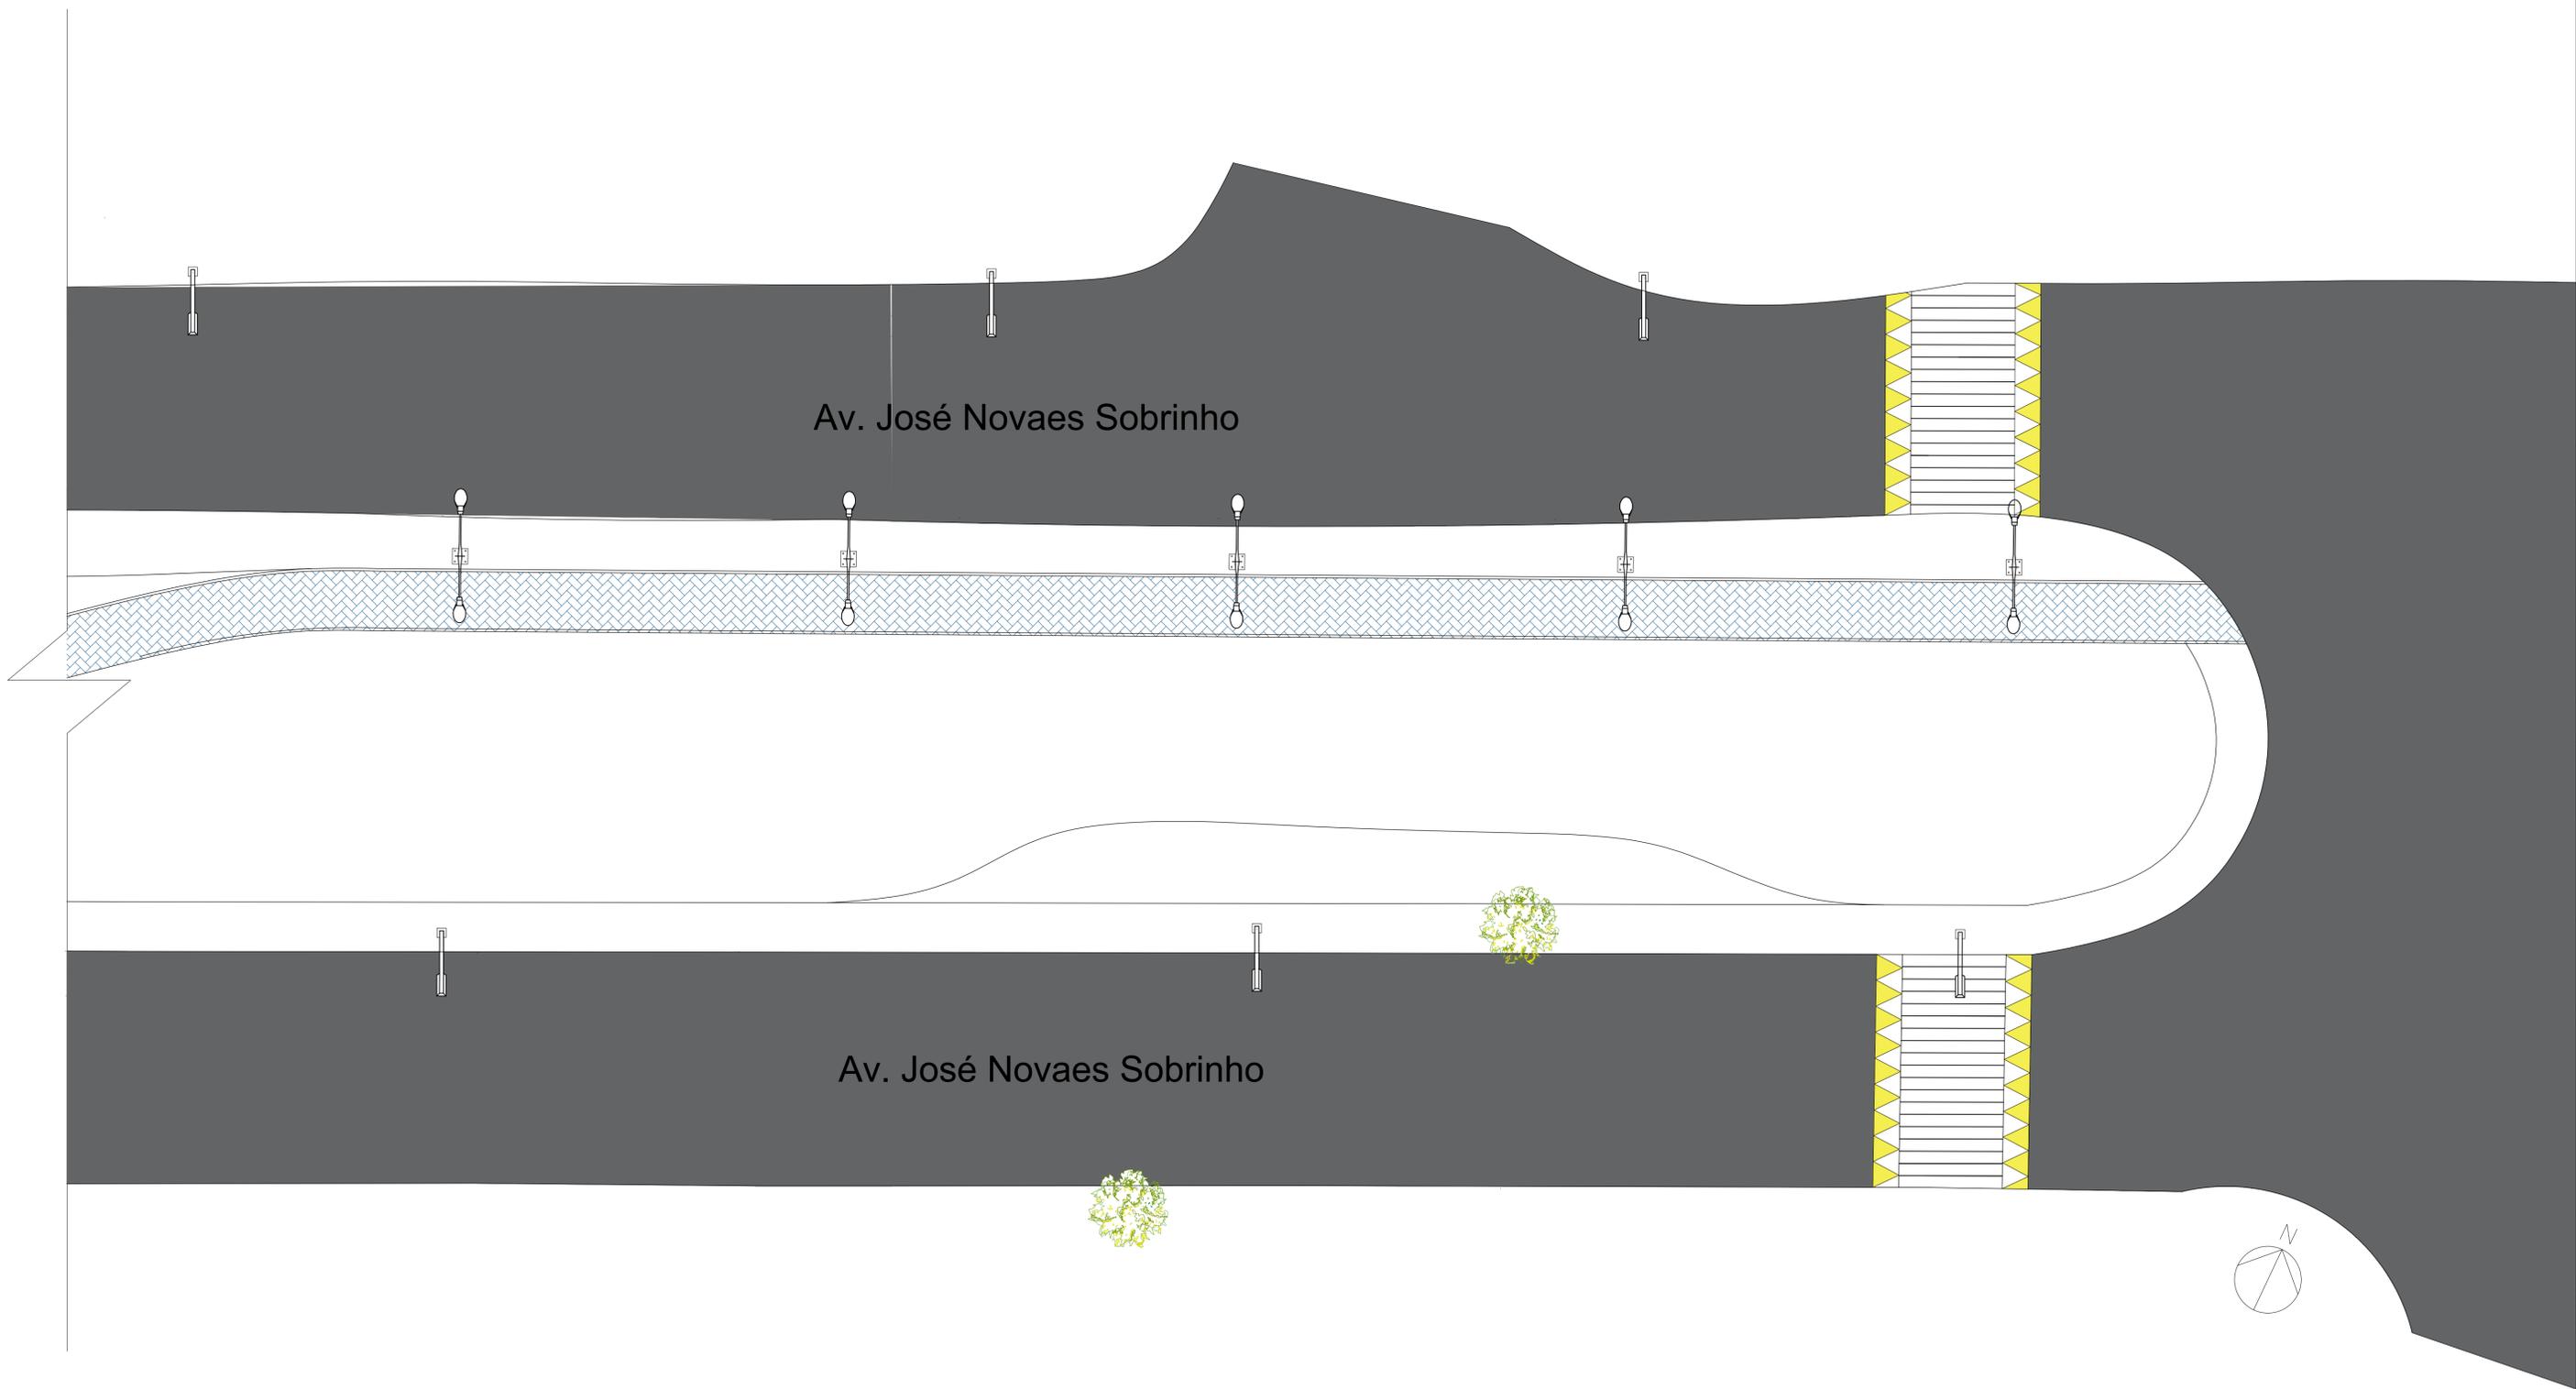

① Planta Baixa
esc: 1:125


SECRETARIA MUNICIPAL DE DESENVOLVIMENTO URBANO E RURAL		 <small>SECRETARIA MUNICIPAL DE DESENVOLVIMENTO URBANO E RURAL</small>
DIRETORIA DE DESENVOLVIMENTO URBANO		
PROJETO: PLANTA BAIXA GLEBA 2 PARTE 2		
THALES GABRIEL FONSECA PREFEITURA MUNICIPAL	MARCELO RODRIGUES DE MATTOS SECRETARIA MUNICIPAL DE DESENVOLVIMENTO URBANO E RURAL CALU 454055-2	MARIO ROBERTO NOTHARANGELI SECRETARIO DE DESENVOLVIMENTO URBANO E RURAL
PRANCHA 8 - GLEBA 2	RÚBIA DE PAULA SOUZA COLABORADORA	

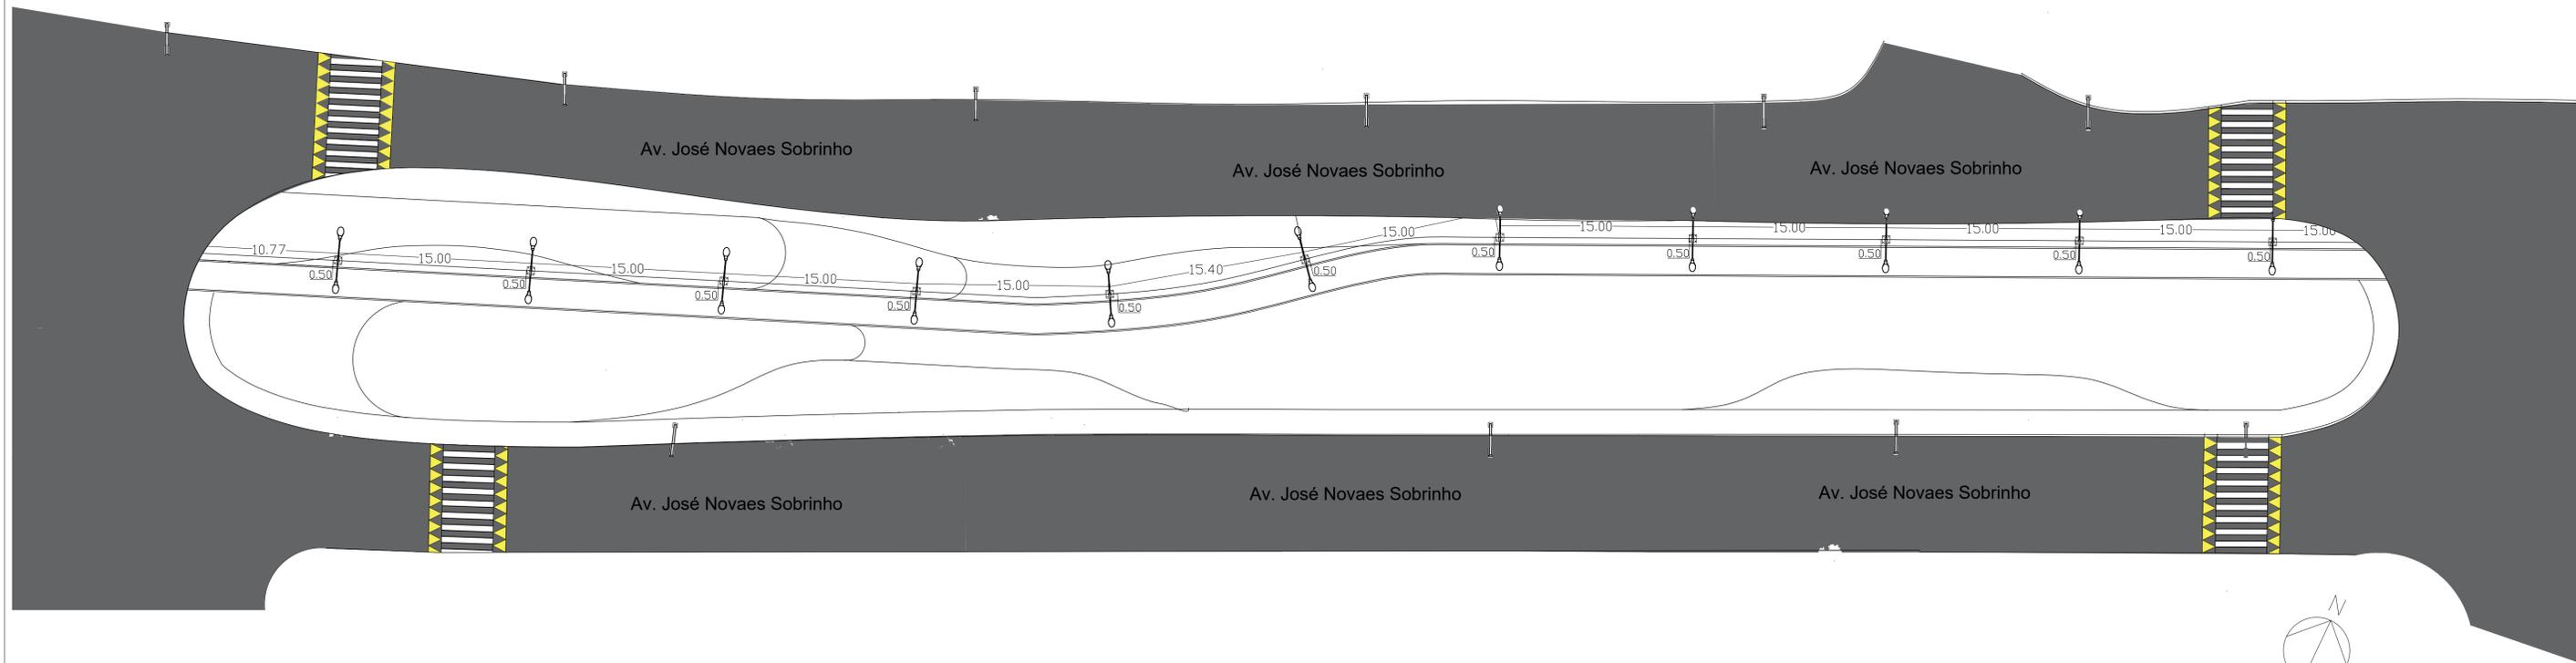

① Planta de Iluminação
esc: 1:250

LEGENDA		
POSTE	QUANT.	
	11	postes projetados
	4	postes existentes

SECRETARIA MUNICIPAL DE DESENVOLVIMENTO URBANO E RURAL		
DIRETORIA DE DESENVOLVIMENTO URBANO		
PROJETO: ILUMINAÇÃO		
THALES GABRIEL FONSECA PREFEITURA MUNICIPAL	MARCELO RODRIGUES DE MATTOS SERVIDOR PÚBLICO CARI: 454055-2	MARIO ROBERTO NOTHARANGELI SECRETÁRIO DE DESENVOLVIMENTO URBANO E RURAL
PRANCHA 9 - GLEBA 2	RÚBIA DE PAULA SOUZA COLABORADORA	

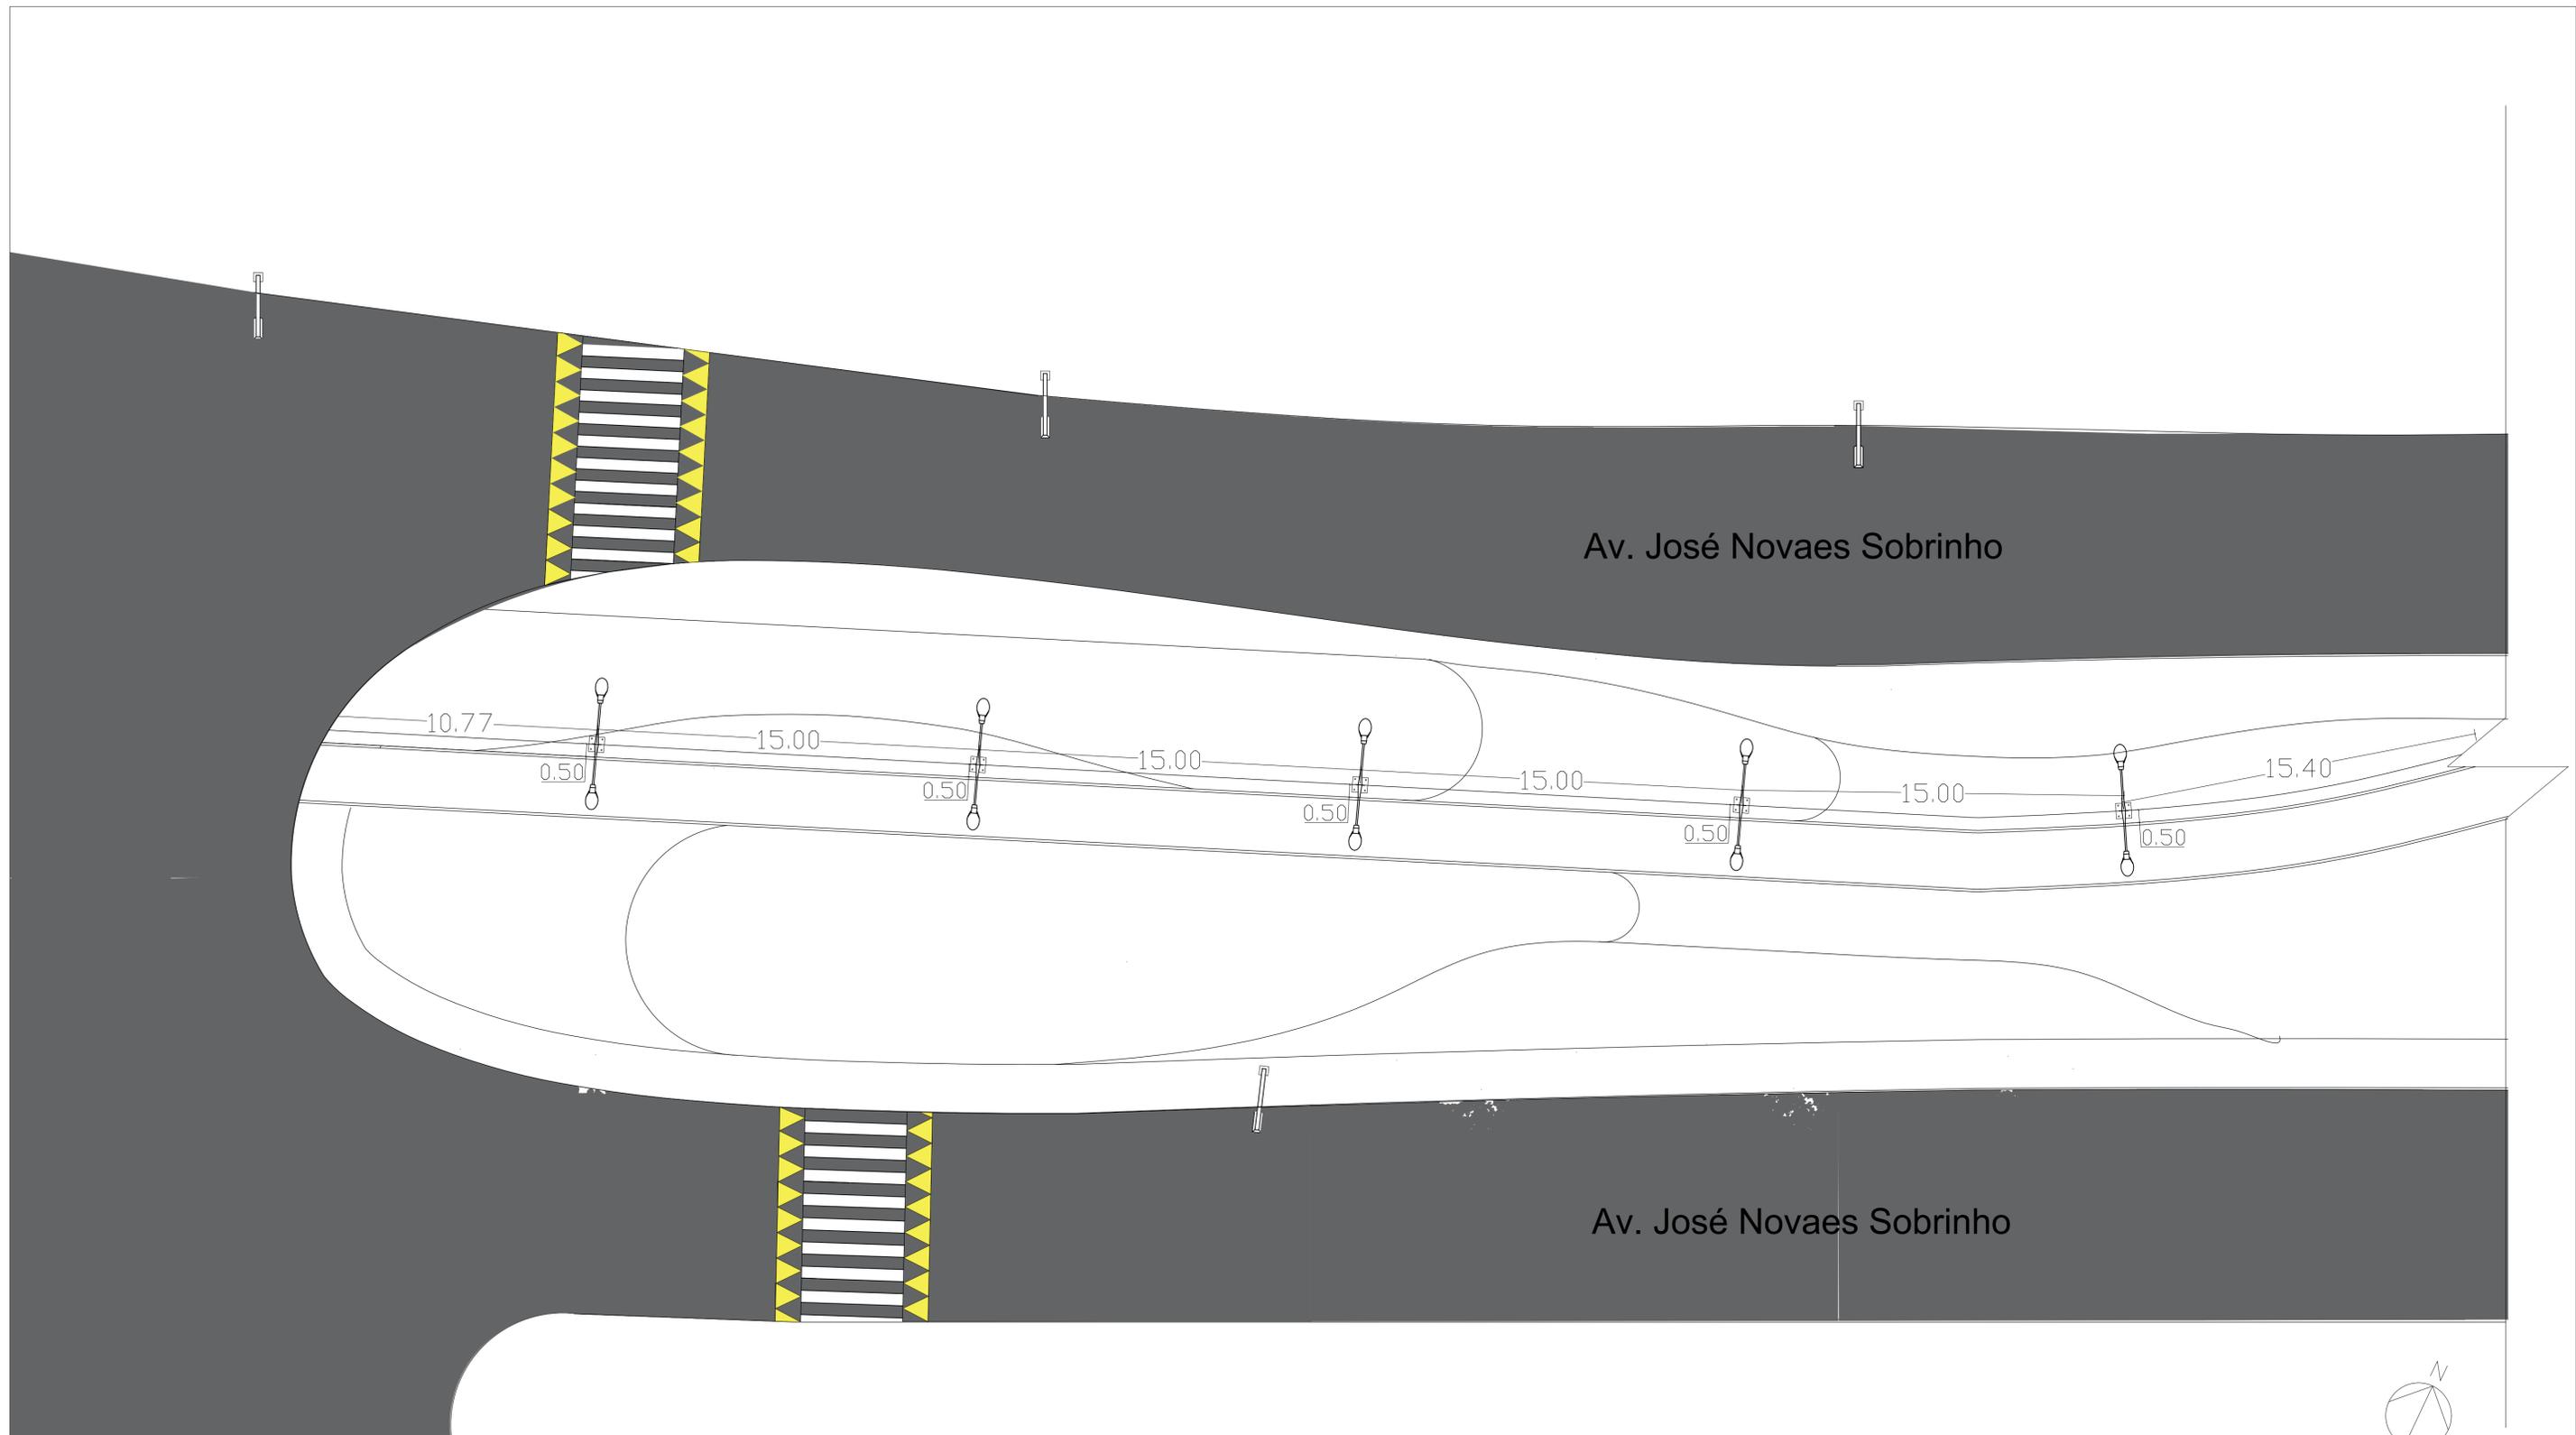

① Planta de Iluminação
esc: 1:125



SECRETARIA MUNICIPAL DE DESENVOLVIMENTO
URBANO E RURAL



DIRETORIA DE DESENVOLVIMENTO URBANO



PROJETO: PLANTA ILUMINAÇÃO GLEBA 2 PARTE 1

THALES GABRIEL FONSECA
PREFEITURA MUNICIPAL


MARCELO RODRIGUES DE MATTOS
RUBIA DE PAULA SOUZA
COLABORADORA

MARIO ROBERTO NOTHARANGELI
SECRETÁRIO DE DESENVOLVIMENTO
URBANO E RURAL

PRANCHA 10 - GLEBA 2

RUBIA DE PAULA SOUZA
COLABORADORA

SECRETÁRIO DE DESENVOLVIMENTO
URBANO E RURAL

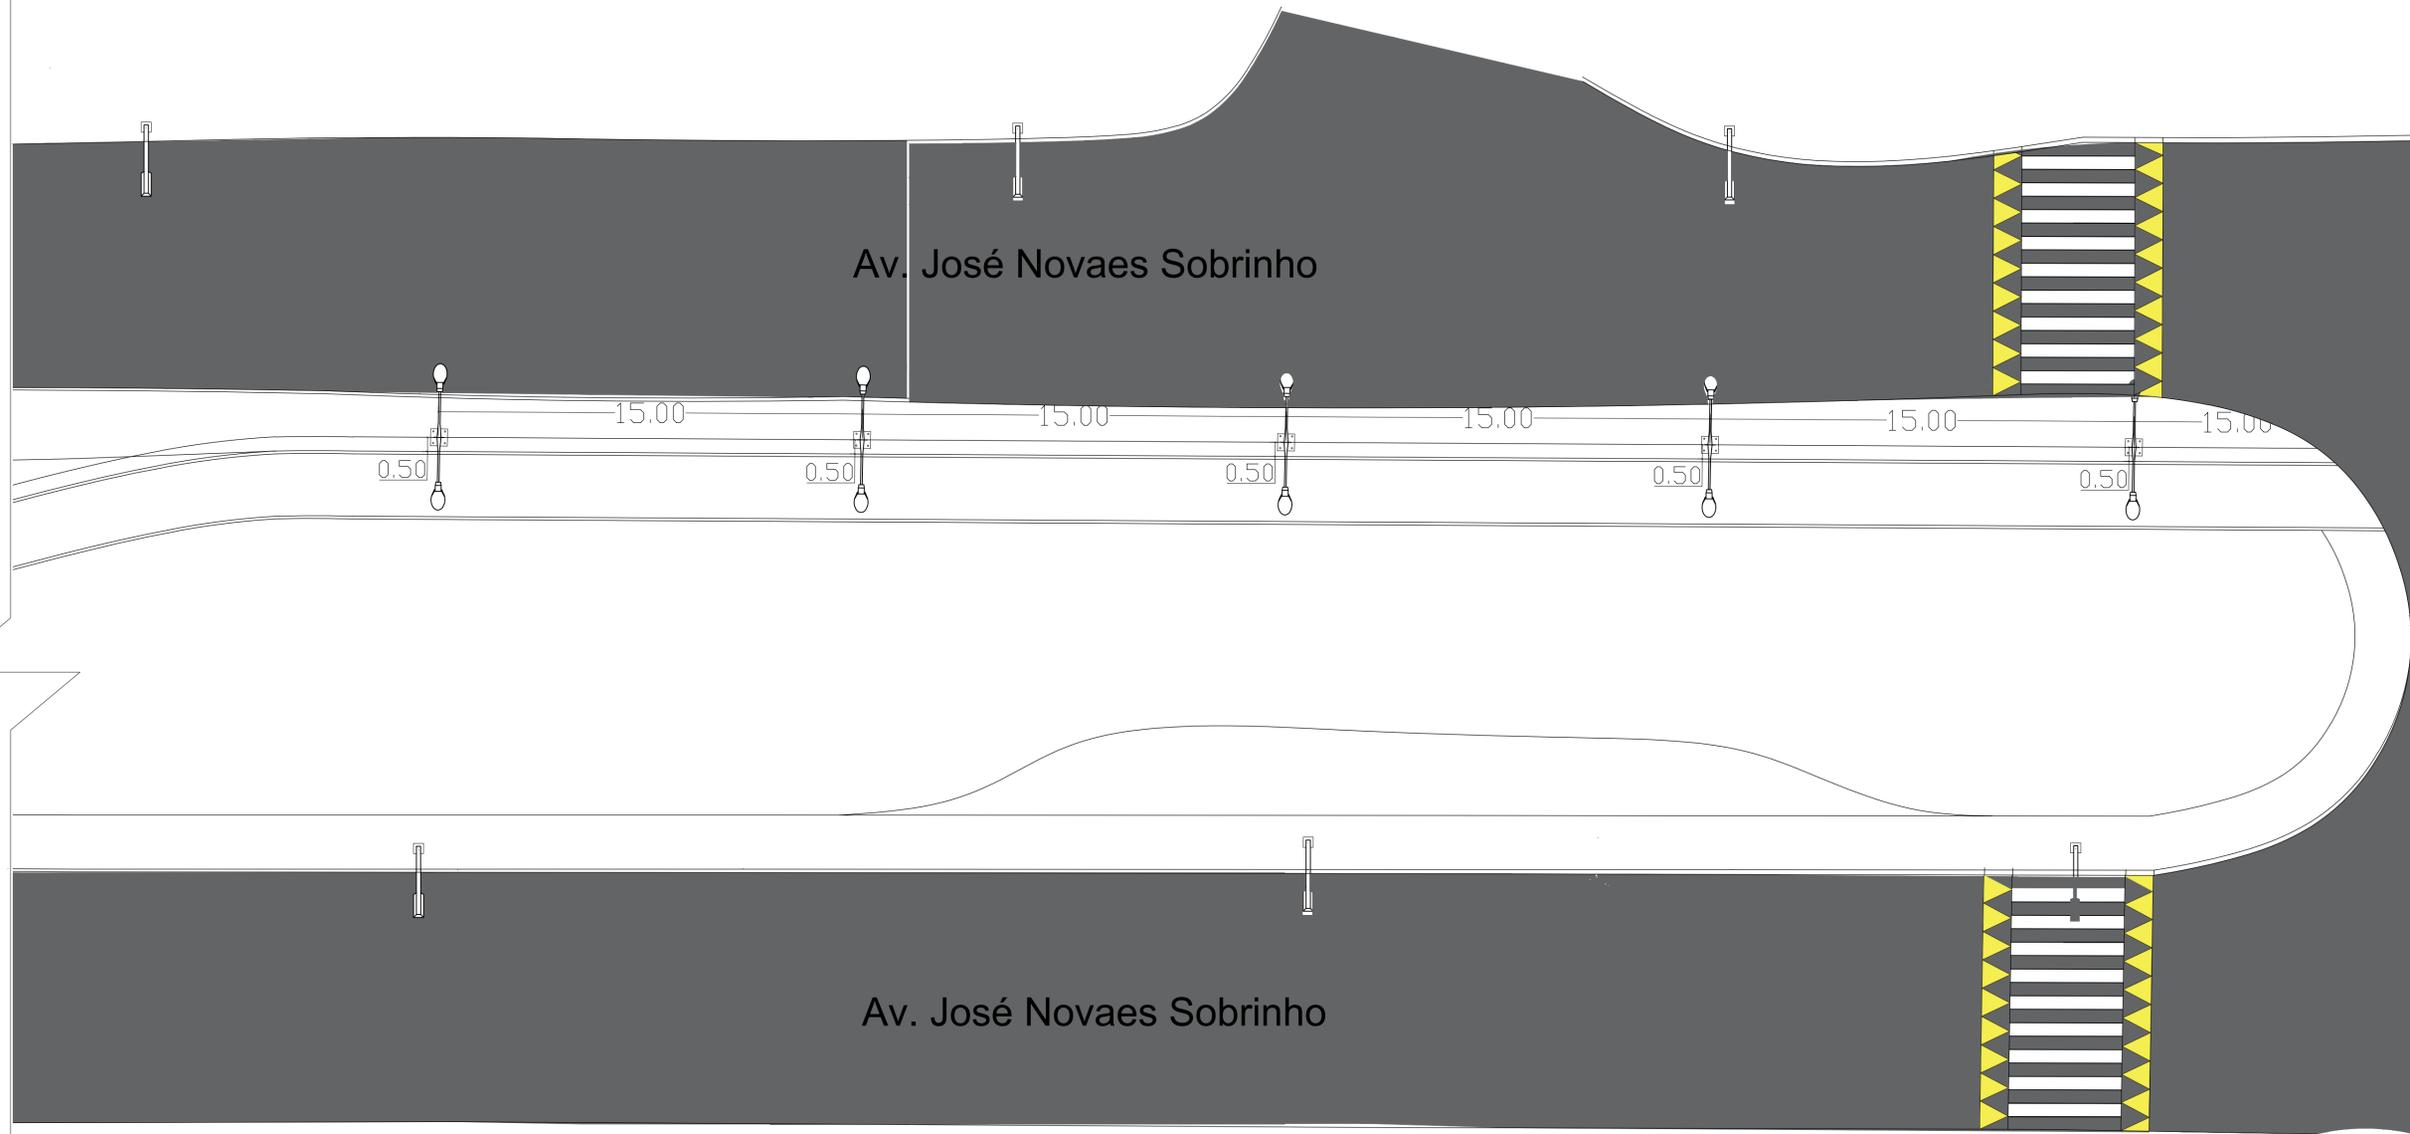

① Planta de Iluminação
esc: 1:125



SECRETARIA MUNICIPAL DE DESENVOLVIMENTO
URBANO E RURAL




DIRETORIA DE DESENVOLVIMENTO URBANO



PROJETO: PLANTA DE ILUMINAÇÃO GLEBA 2 PARTE 2

THALES GABRIEL FONSECA PREFEITURA MUNICIPAL	MARCELO RODRIGUES DE MATTOS ARQUITETO TITULO CAU: A54055-2	MARIO ROBERTO NOTHARANGELI SECRETÁRIO DE DESENVOLVIMENTO URBANO E RURAL
PRANCHA 11 - GLEBA 2	RÚBIA DE PAULA SOUZA COLABORADORA	

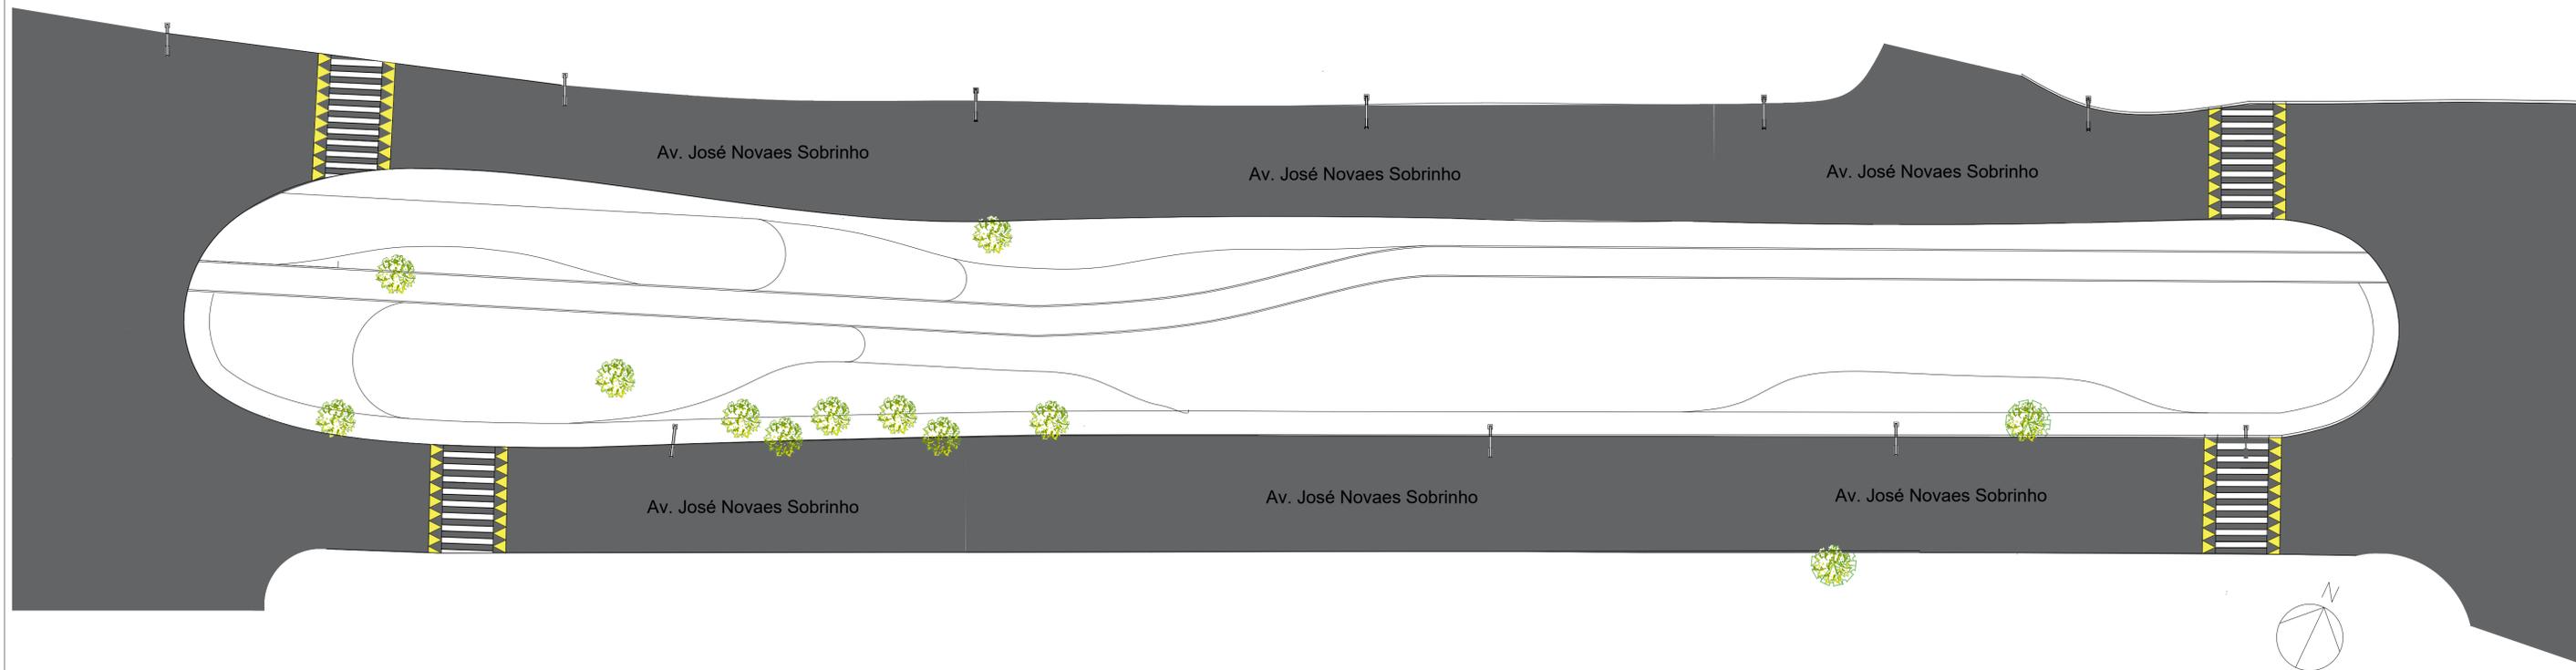

① **Planta de Arborização**
esc: 1:250

LEGENDA		
ÁRVORE	QUANT.	
	11	árvores já existentes


SECRETARIA MUNICIPAL DE DESENVOLVIMENTO URBANO E RURAL		
DIRETORIA DE DESENVOLVIMENTO URBANO		
PROJETO: ARBORIZAÇÃO		
THALES GABRIEL FONSECA PREFEITURA MUNICIPAL	MARCELO RODRIGUES DE MATTOS SUPERVISOR TÉCNICO CAUJ. AS4055-2	MARIO ROBERTO NOTHARANGELI SECRETÁRIO DE DESENVOLVIMENTO URBANO E RURAL
PRANCHA 12 - GLEBA 2	RÚBIA DE PAULA SOUZA COLABORADORA	




① Planta de Iluminação
esc: 1:125



SECRETARIA MUNICIPAL DE DESENVOLVIMENTO URBANO E RURAL		 
DIRETORIA DE DESENVOLVIMENTO URBANO		
PROJETO: PLANTA DE ARBORIZAÇÃO GLEBA 2 PARTE 1		
THALES GABRIEL FONSECA PREFEITURA MUNICIPAL	MARCELO RODRIGUES DE MATTOS ARQUITETO TITULO CAU: A54055-2	MARIO ROBERTO NOTHARANGELI SECRETÁRIO DE DESENVOLVIMENTO URBANO E RURAL
PRANCHA 13 - GLEBA 2	RÚBIA DE PAULA SOUZA COLABORADORA	

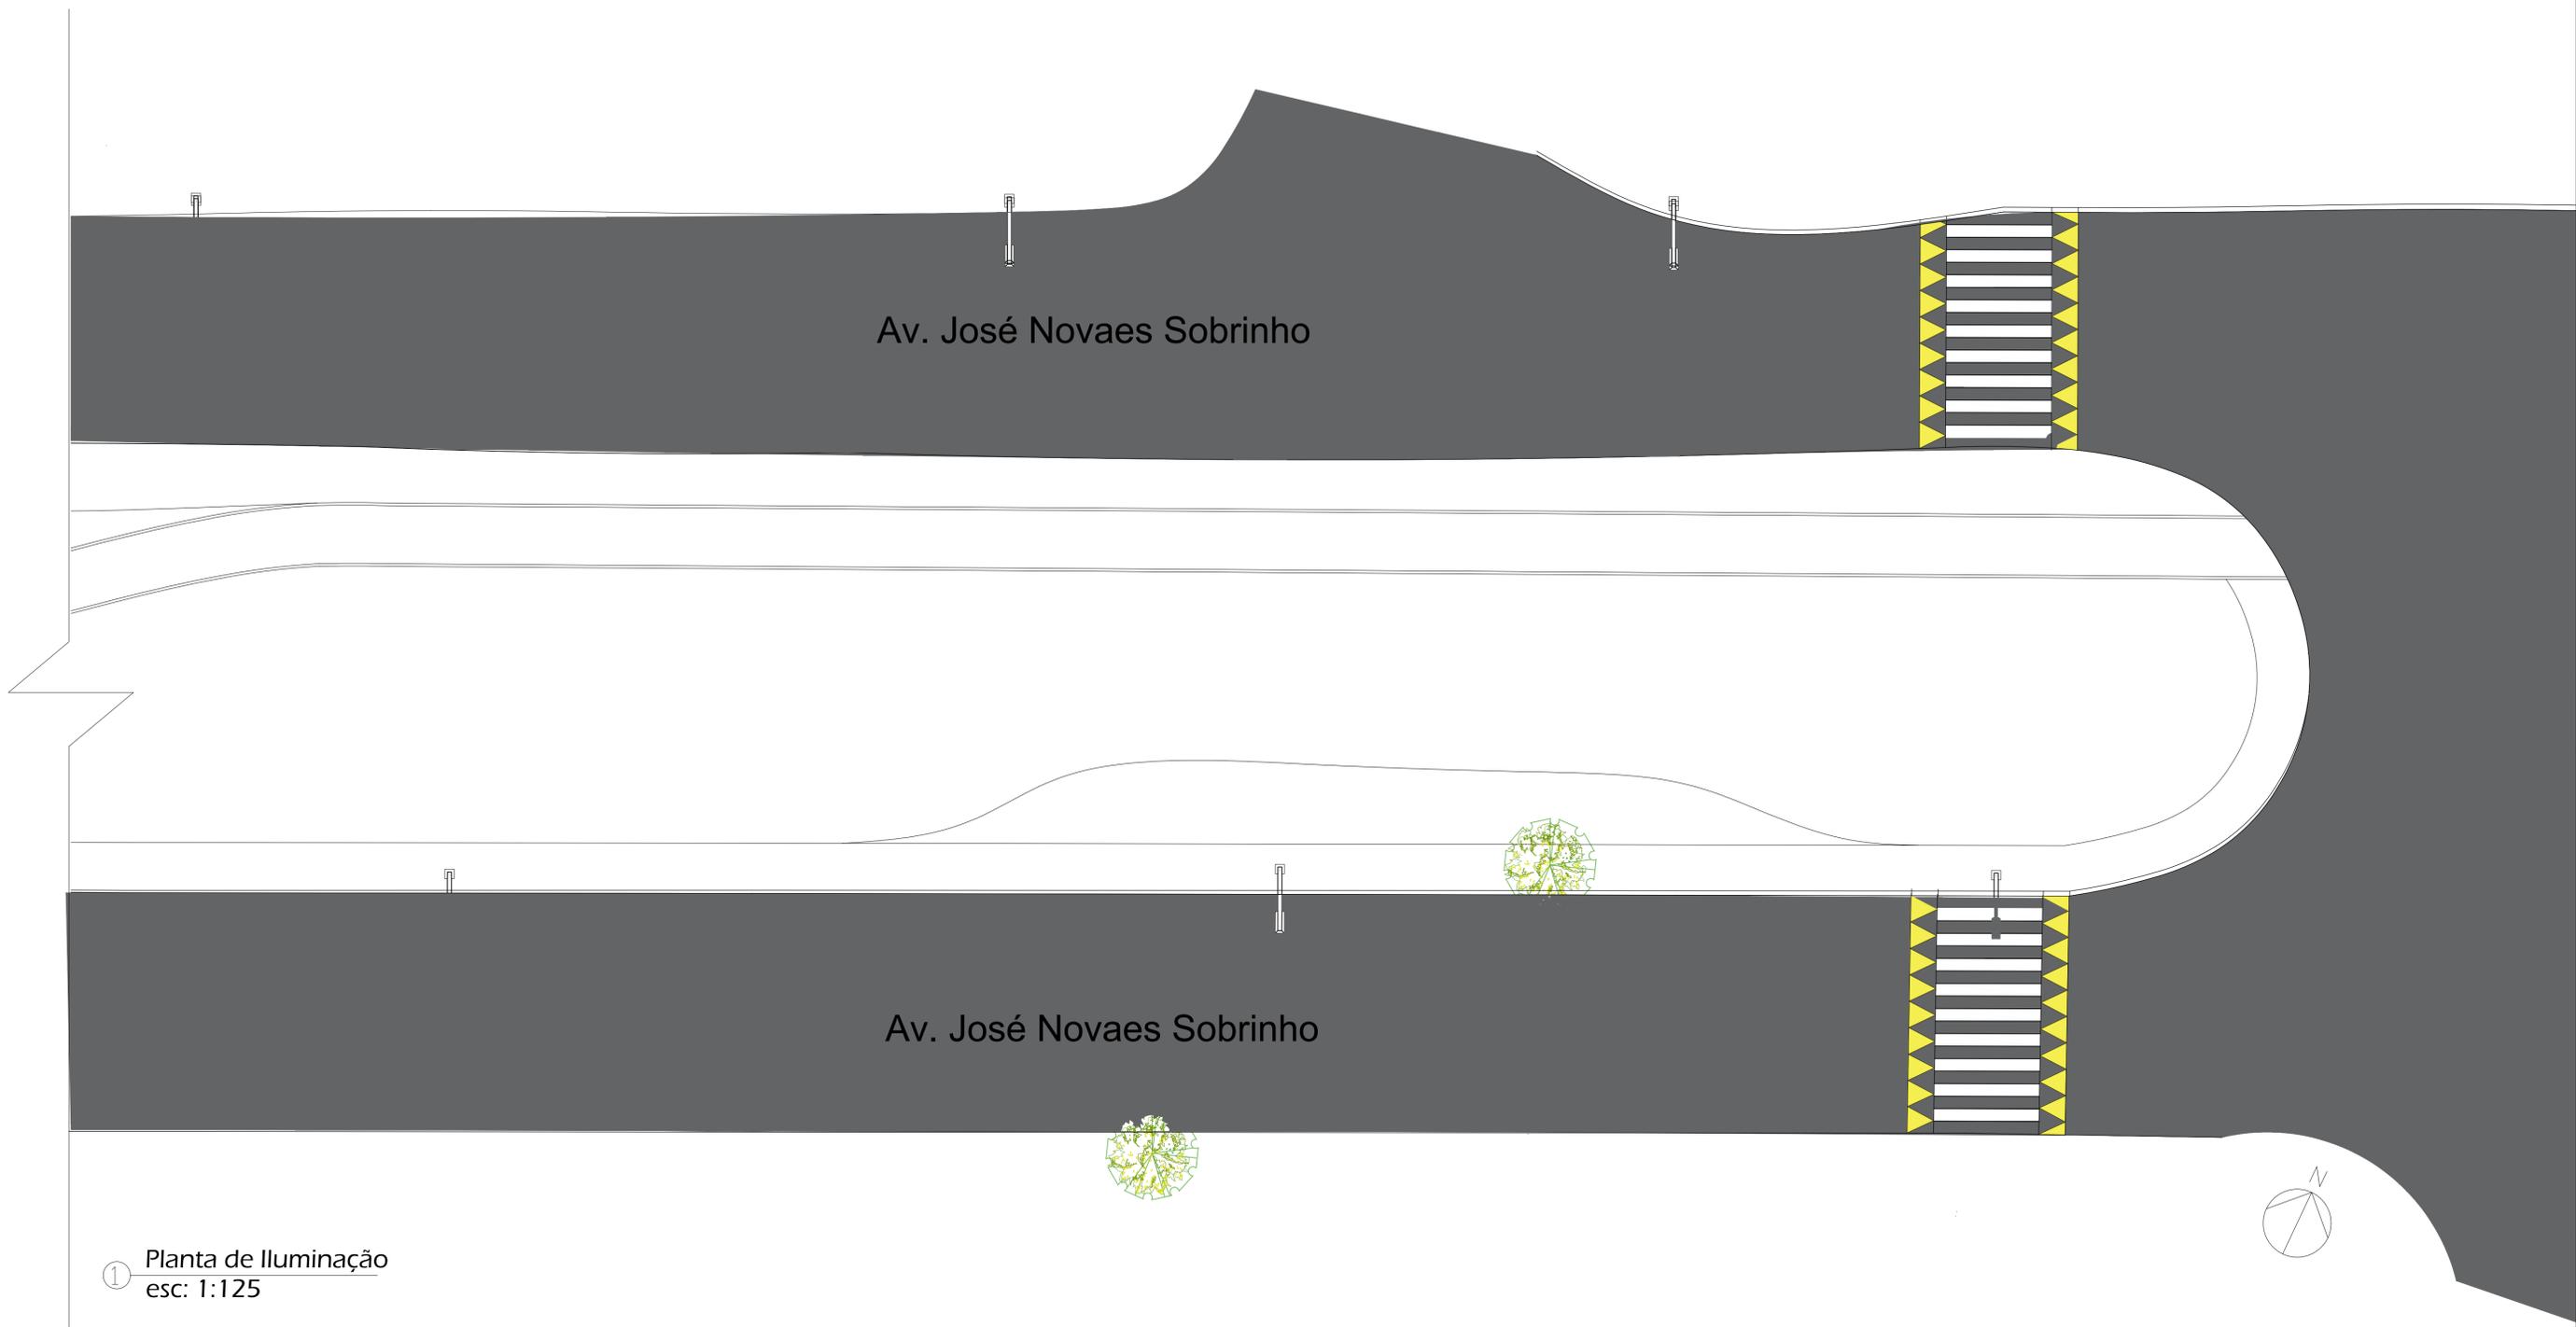


SECRETARIA MUNICIPAL DE DESENVOLVIMENTO URBANO E RURAL		
DIRETORIA DE DESENVOLVIMENTO URBANO		
PROJETO: PLANTA DE ARBORIZAÇÃO GLEBA 2 PARTE 2		
THALES GABRIEL FONSECA PREFEITURA MUNICIPAL	MARCELO RODRIGUES DE MATTOS ARQUITETO TITULO CAU: A54055-2	MARIO ROBERTO NOTHARANGELI SECRETÁRIO DE DESENVOLVIMENTO URBANO E RURAL
PRANCHA 14 - GLEBA 2	RÚBIA DE PAULA SOUZA COLABORADORA	

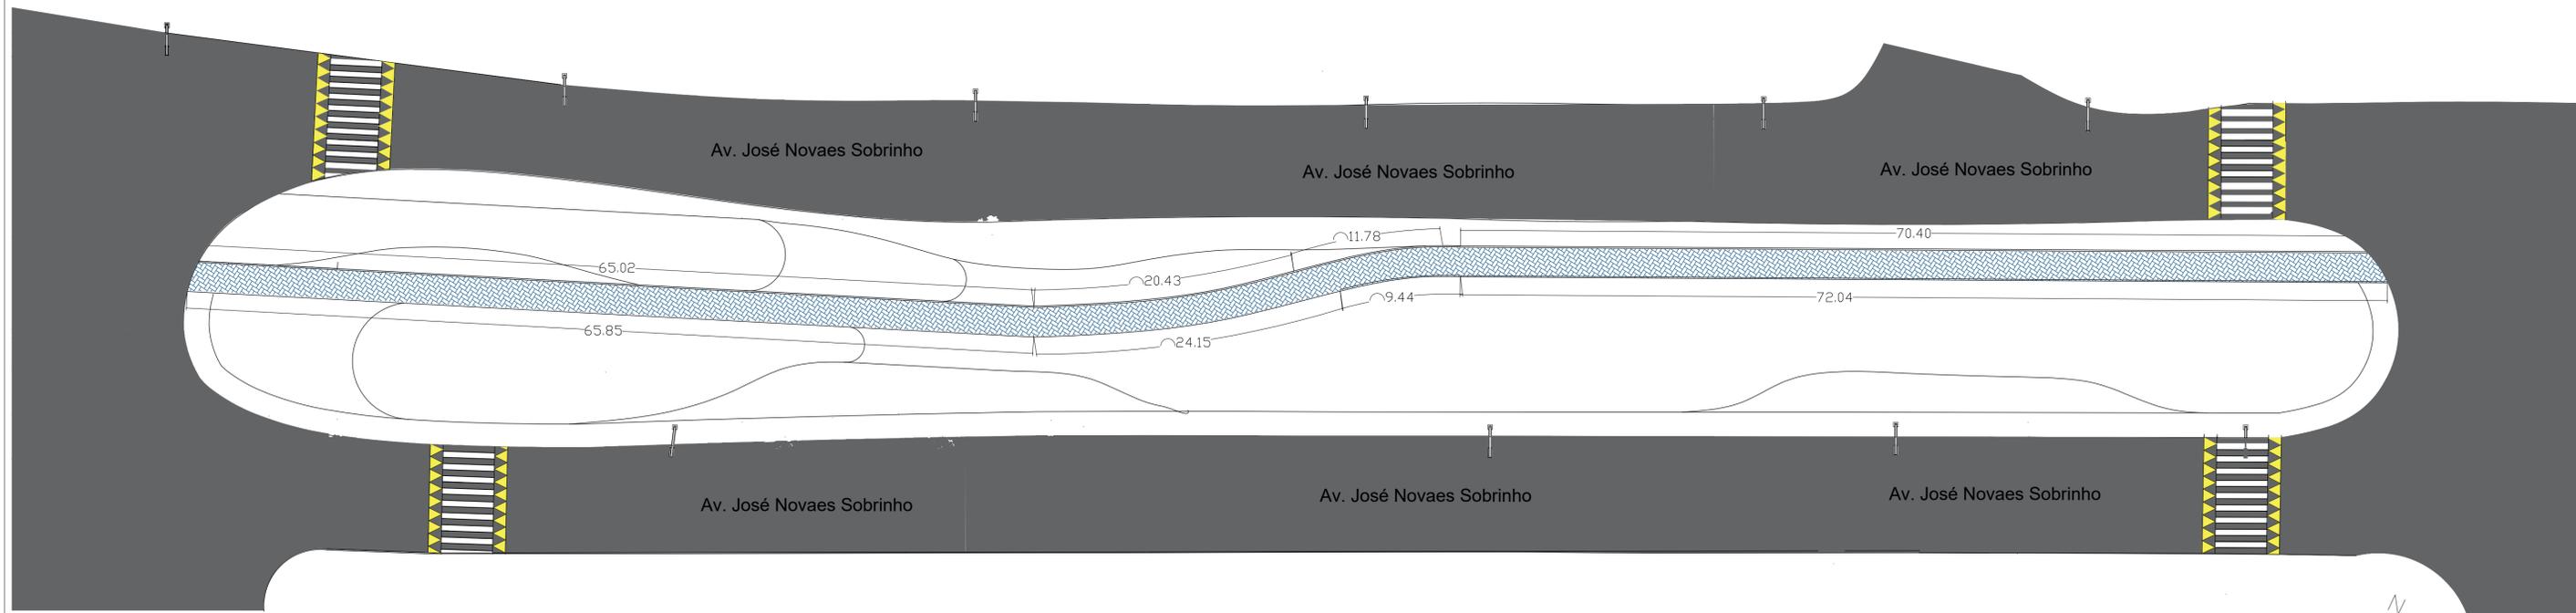

① Planta Baixa Pista de Caminhada
esc: 1:250



SECRETARIA MUNICIPAL DE DESENVOLVIMENTO URBANO E RURAL		 
DIRETORIA DE DESENVOLVIMENTO URBANO		
PROJETO: PLANTA BAIXA PISTA DE CAMINHADA		
THALES GABRIEL FONSECA PREFEITURA MUNICIPAL	MARCELO RODRIGUES DE MATTOS SECRETARIA MUNICIPAL DE DESENVOLVIMENTO URBANO E RURAL CALJ. AS4055-2	MARIO ROBERTO NOTHARANGELI SECRETARIO DE DESENVOLVIMENTO URBANO E RURAL
PRANCHA 15 - GLEBA 2	RÚBIA DE PAULA SOUZA COLABORADORA	

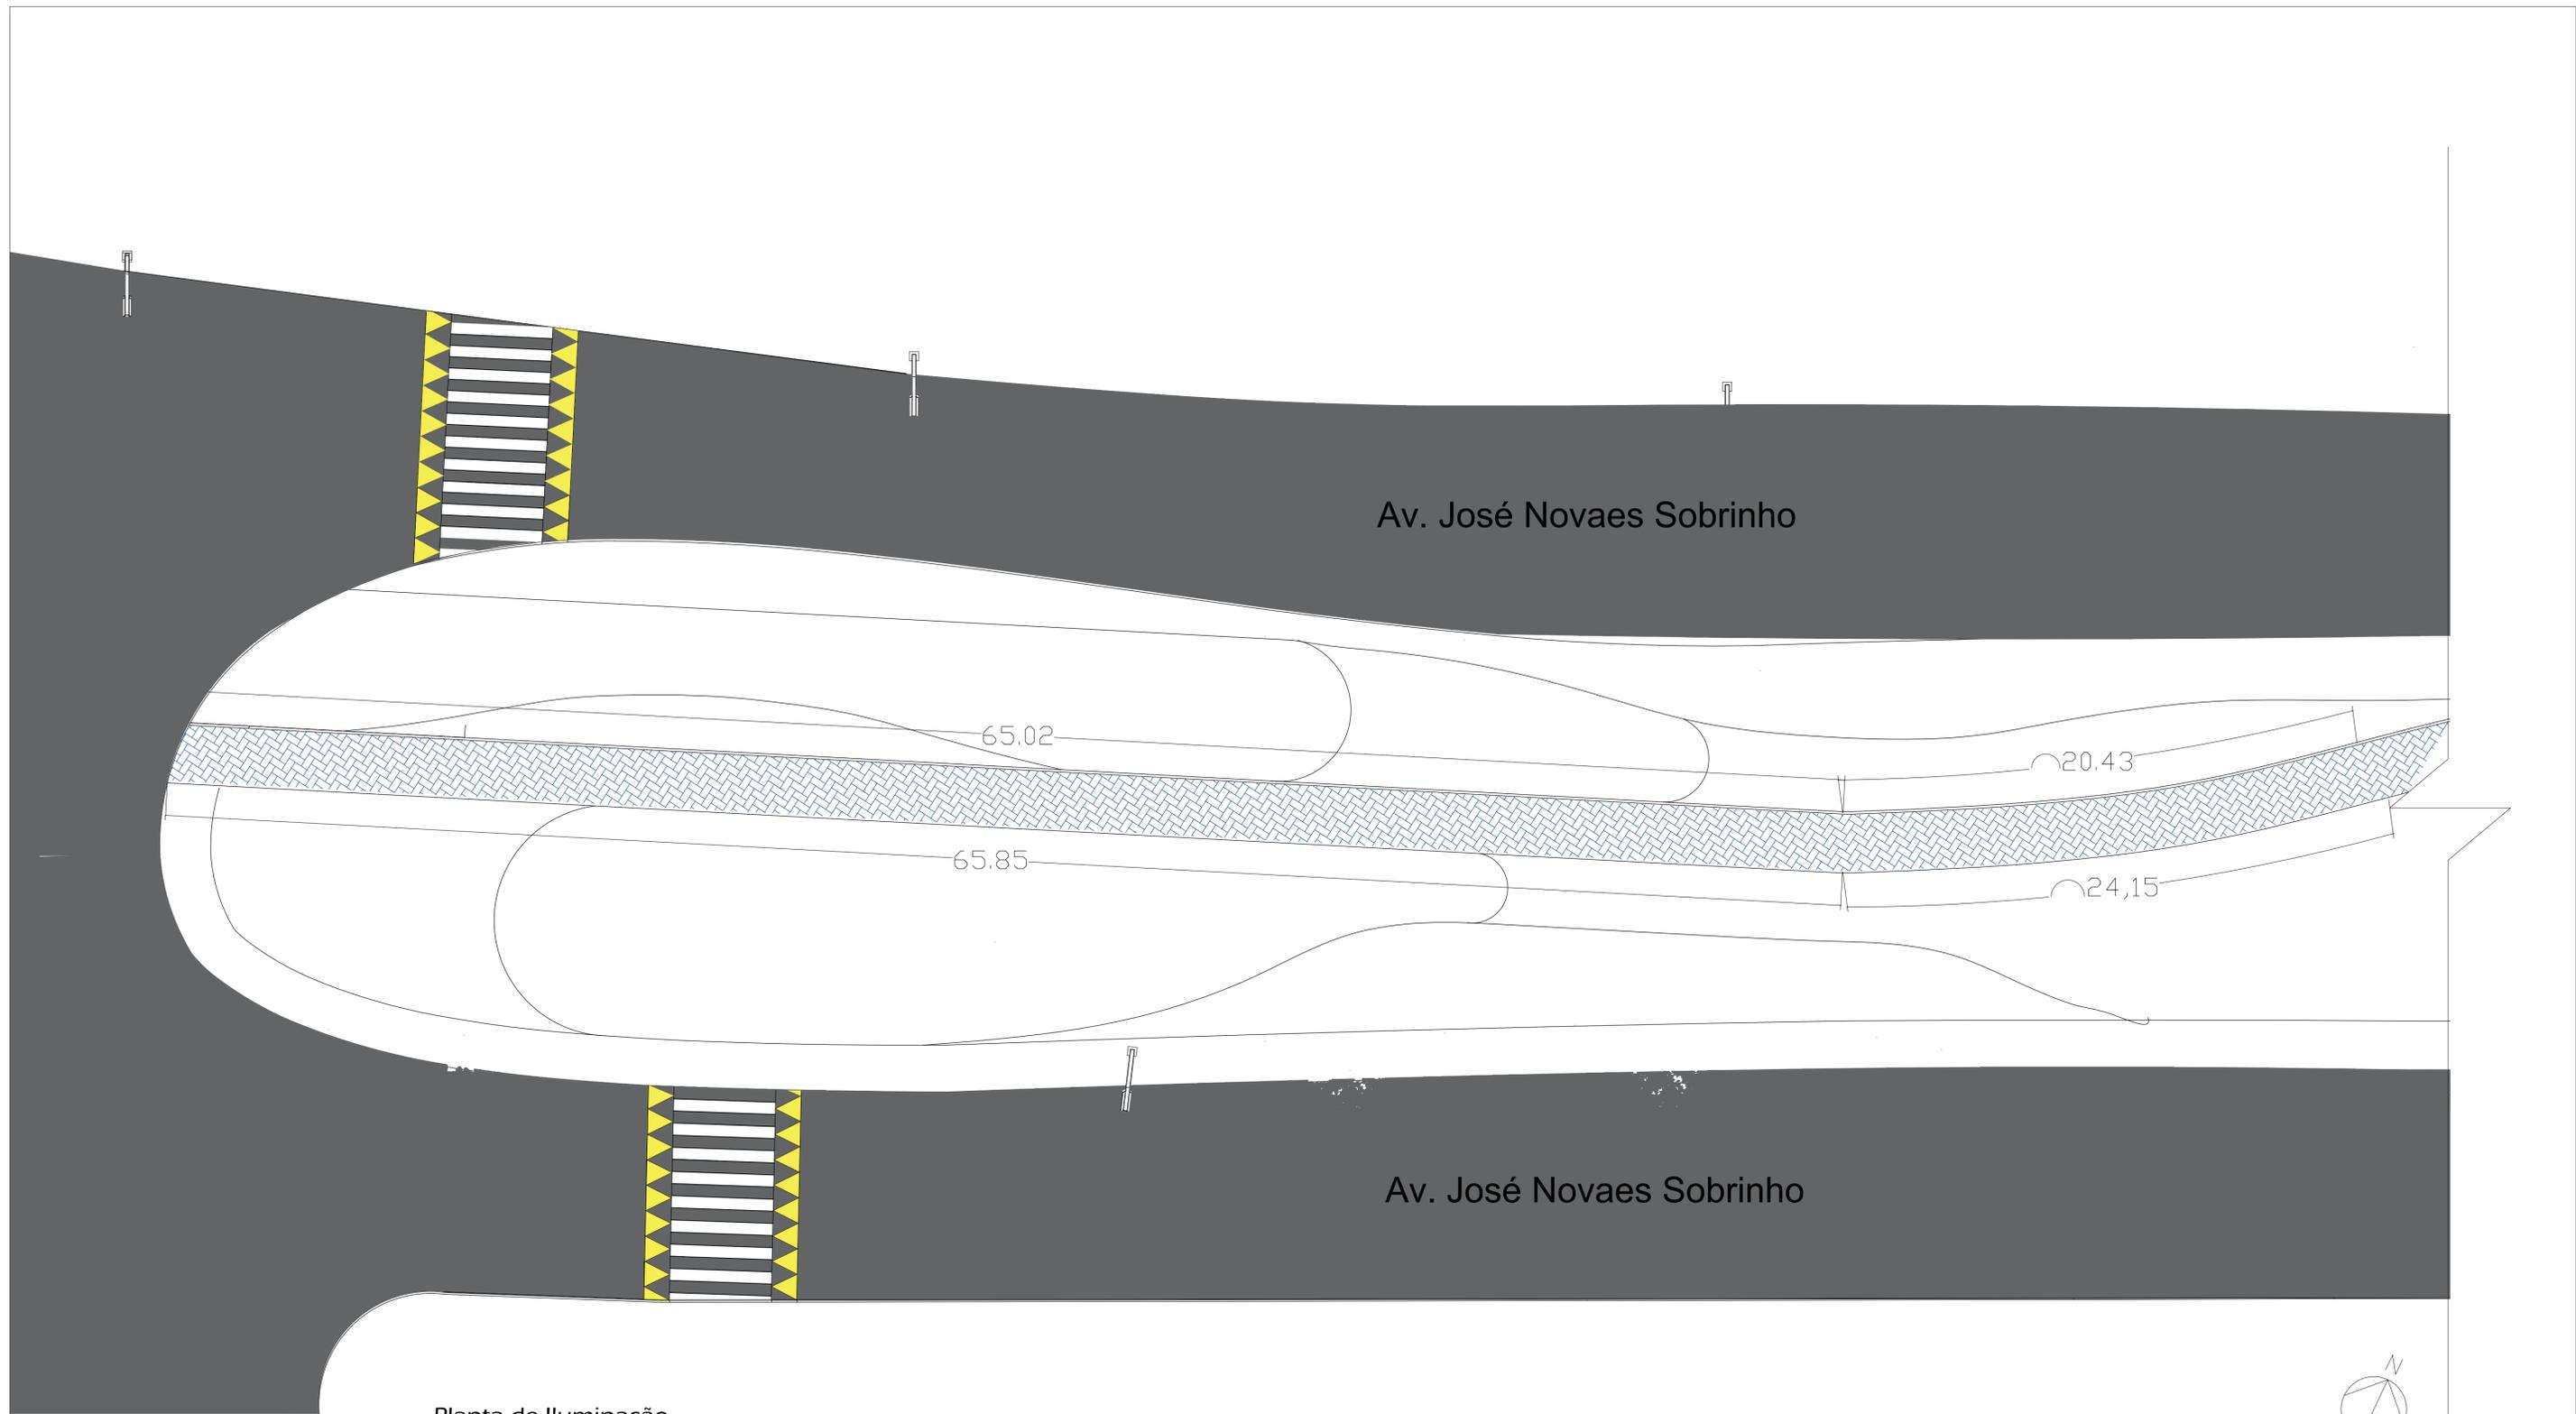


Av. José Novaes Sobrinho

Av. José Novaes Sobrinho

① Planta de Iluminação
esc: 1:125

SECRETARIA MUNICIPAL DE DESENVOLVIMENTO URBANO E RURAL		 
DIRETORIA DE DESENVOLVIMENTO URBANO		
PROJETO: PLANTA DA PISTA DE CAMINHADA GLEBA 2 PARTE 1		
THALES GABRIEL FONSECA PREFEITURA MUNICIPAL	MARCELO RODRIGUES DE MATTOS SECRETARIA MUNICIPAL DE DESENVOLVIMENTO URBANO E RURAL CALJ. AS4055-2	MARIO ROBERTO NOTHARANGELI SECRETARIO DE DESENVOLVIMENTO URBANO E RURAL
PRANCHA 16 - GLEBA 2	RÚBIA DE PAULA SOUZA COLABORADORA	

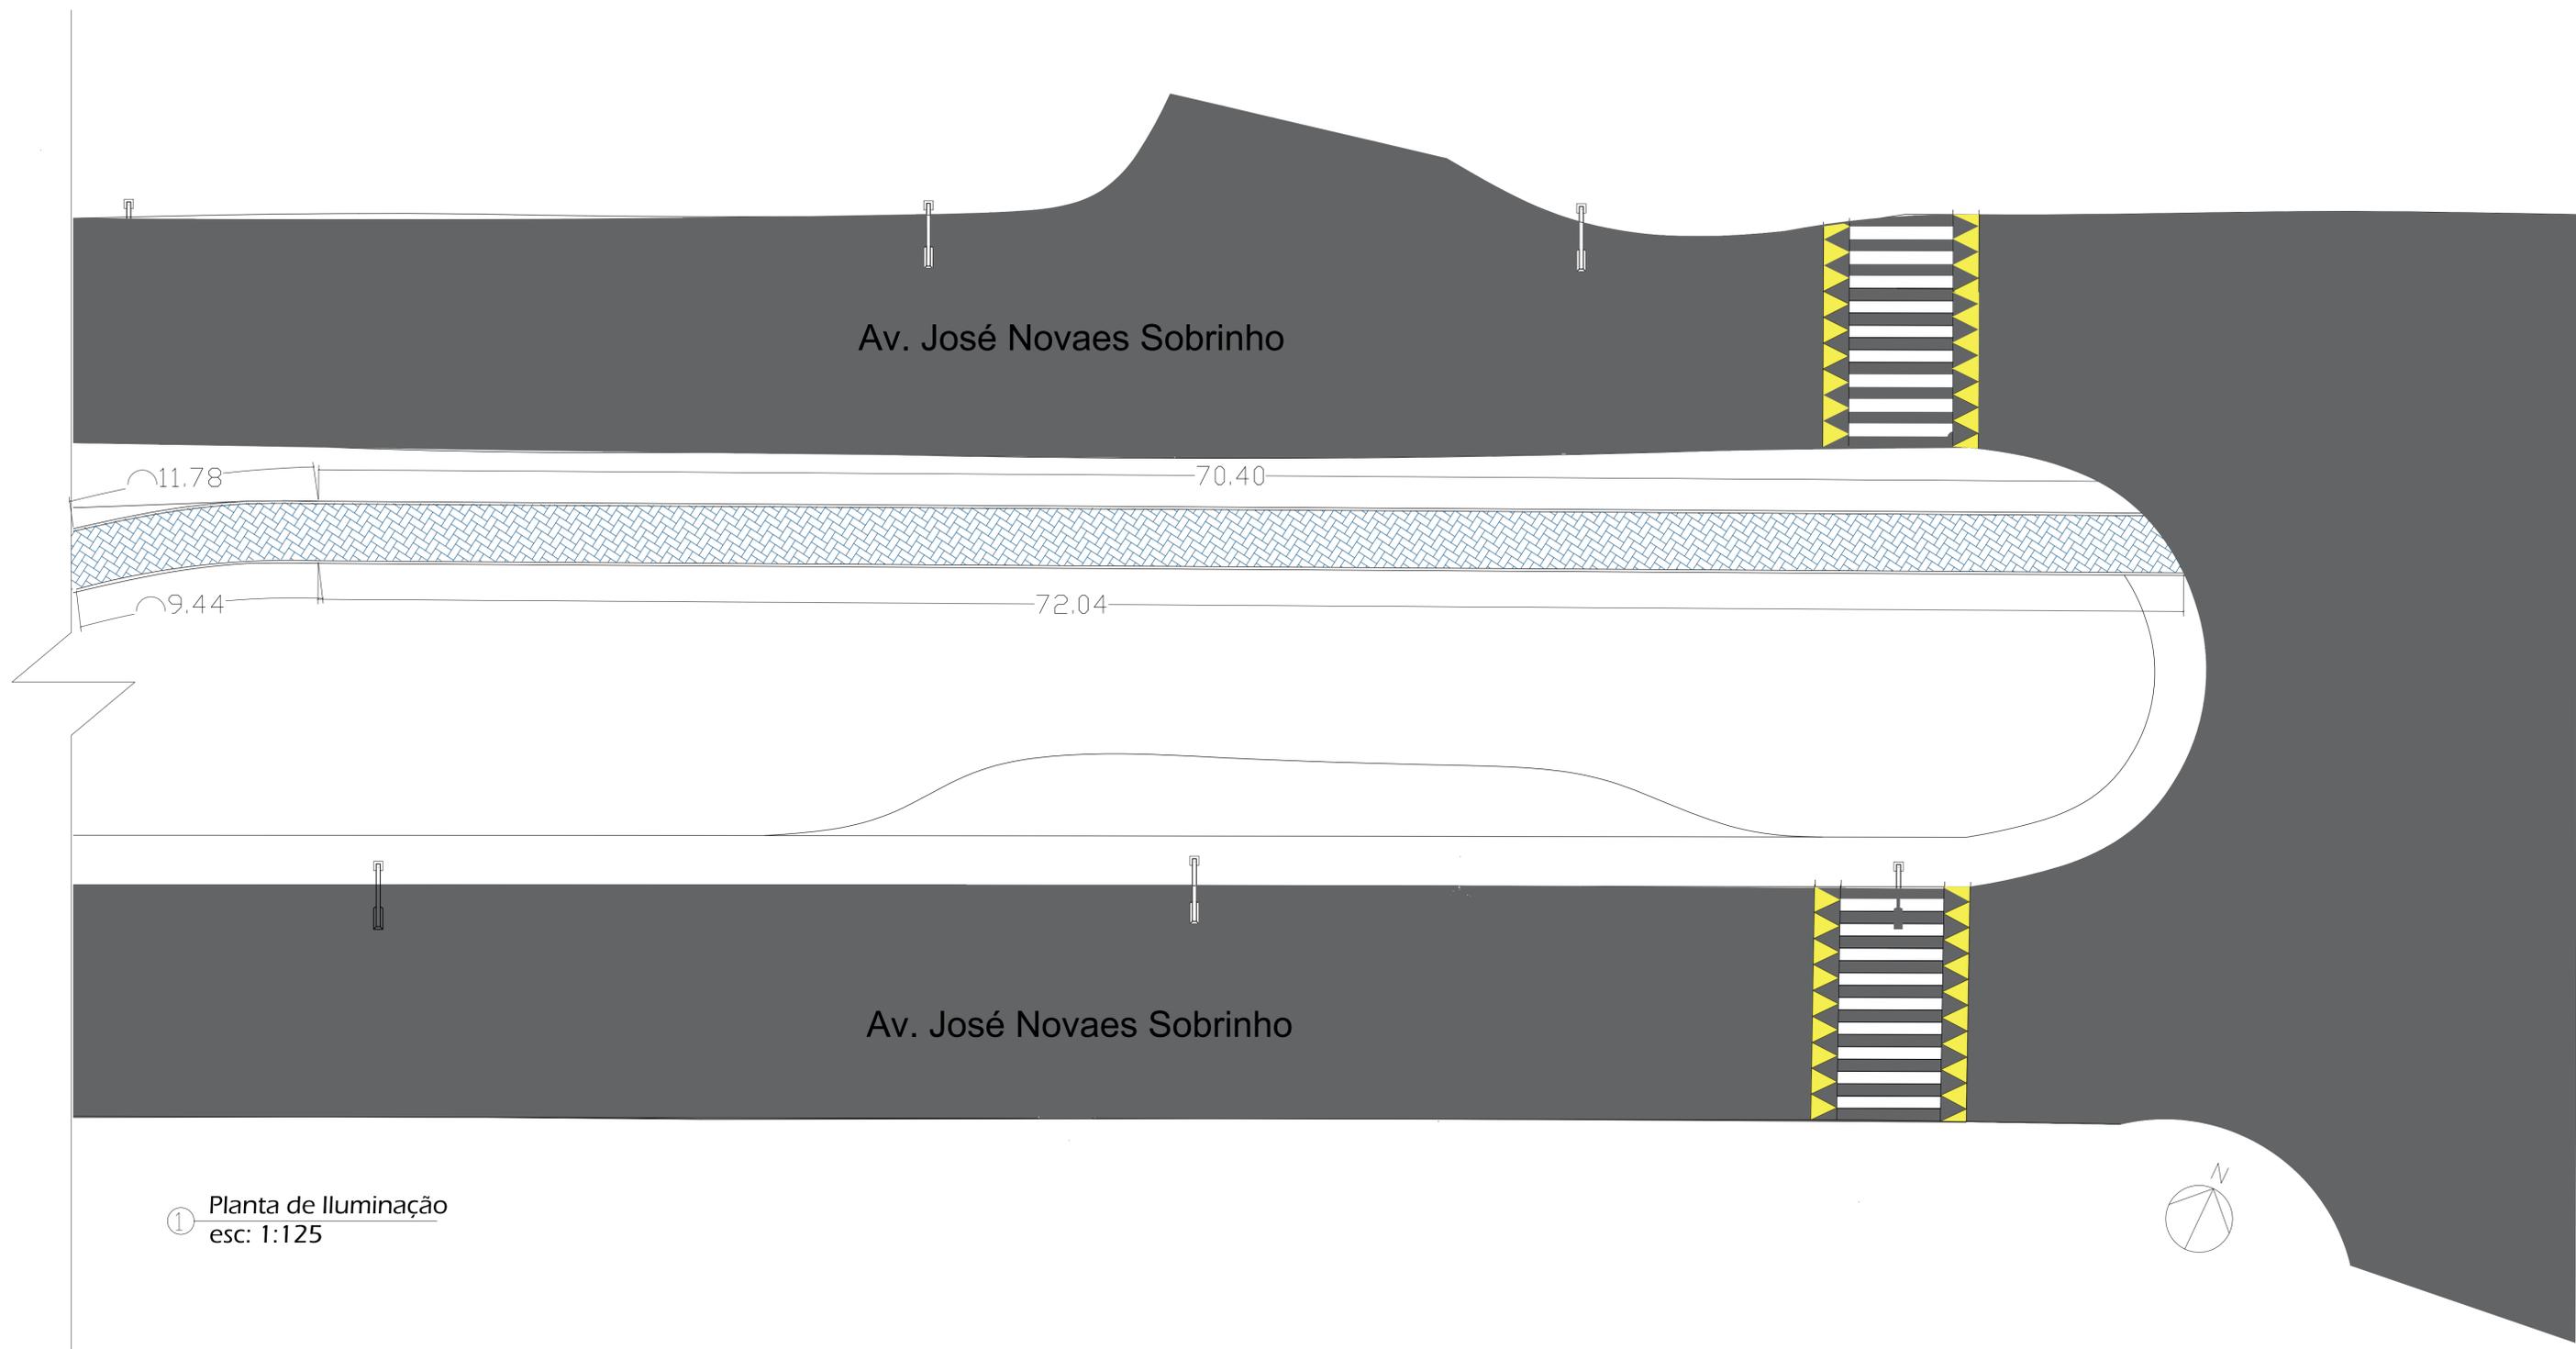

Av. José Novaes Sobrinho

Av. José Novaes Sobrinho

① Planta de Iluminação
esc: 1:125



SECRETARIA MUNICIPAL DE DESENVOLVIMENTO
URBANO E RURAL

DIRETORIA DE DESENVOLVIMENTO URBANO


PROJETO: PLANTA DA PISTA DE CAMINHADA GLEBA 2 PARTE 2

THALES GABRIEL FONSECA
PREFEITURA MUNICIPAL

MARCELO RODRIGUES DE MATTOS
RÚBIA DE PAULA SOUZA
COLABORADORA

MARIO ROBERTO NOTHARANGELI
SECRETÁRIO DE DESENVOLVIMENTO
URBANO E RURAL




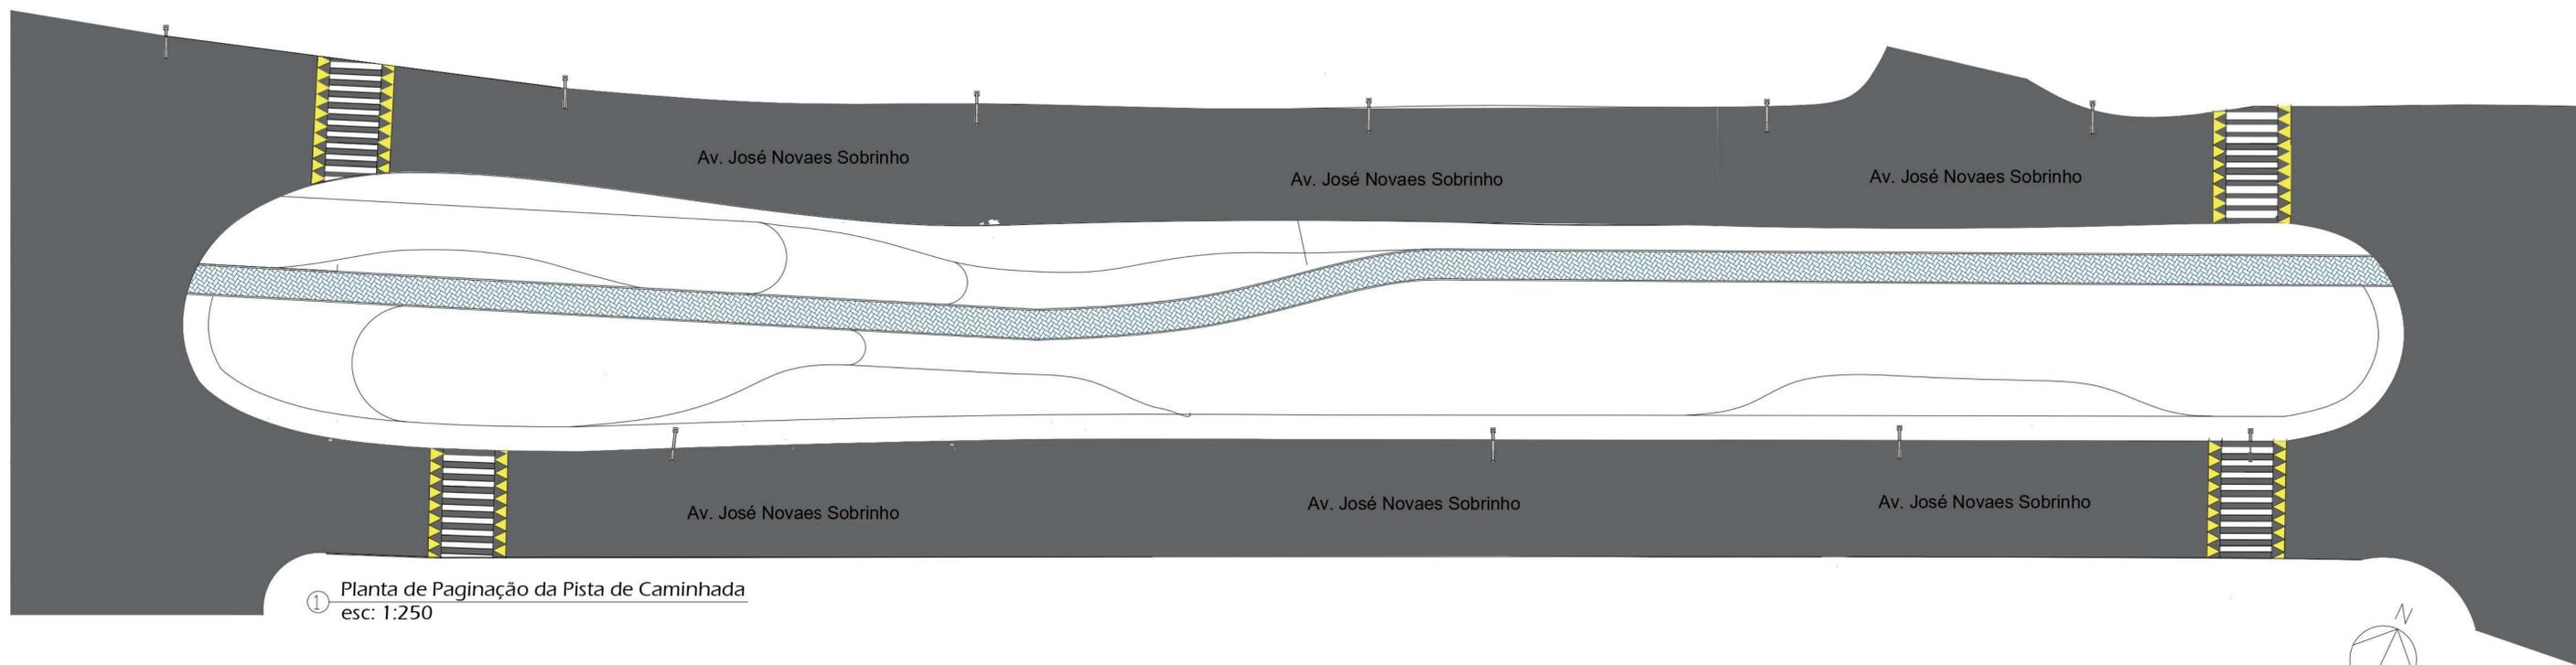

① Planta de Paginação da Pista de Caminhada
esc: 1:250


LEGENDA
Área de Paginação: 374,19 mL
Área da Guia: 35,51 mL

SECRETARIA MUNICIPAL DE DESENVOLVIMENTO URBANO E RURAL		 
DIRETORIA DE DESENVOLVIMENTO URBANO		
PROJETO: PAGINAÇÃO DA PISTA DE CAMINHADA		
THALES GABRIEL FONSECA PREFEITURA MUNICIPAL	MARCELO RODRIGUES DE MATTOS PREFEITURA FEDERAL CAL: AS40552	MARIO ROBERTO NOTHARANGELI SECRETÁRIO DE DESENVOLVIMENTO URBANO E RURAL
PRANCHA 18 - GLEBA 2	RÚBIA DE PAULA SOUZA COLABORADORA	

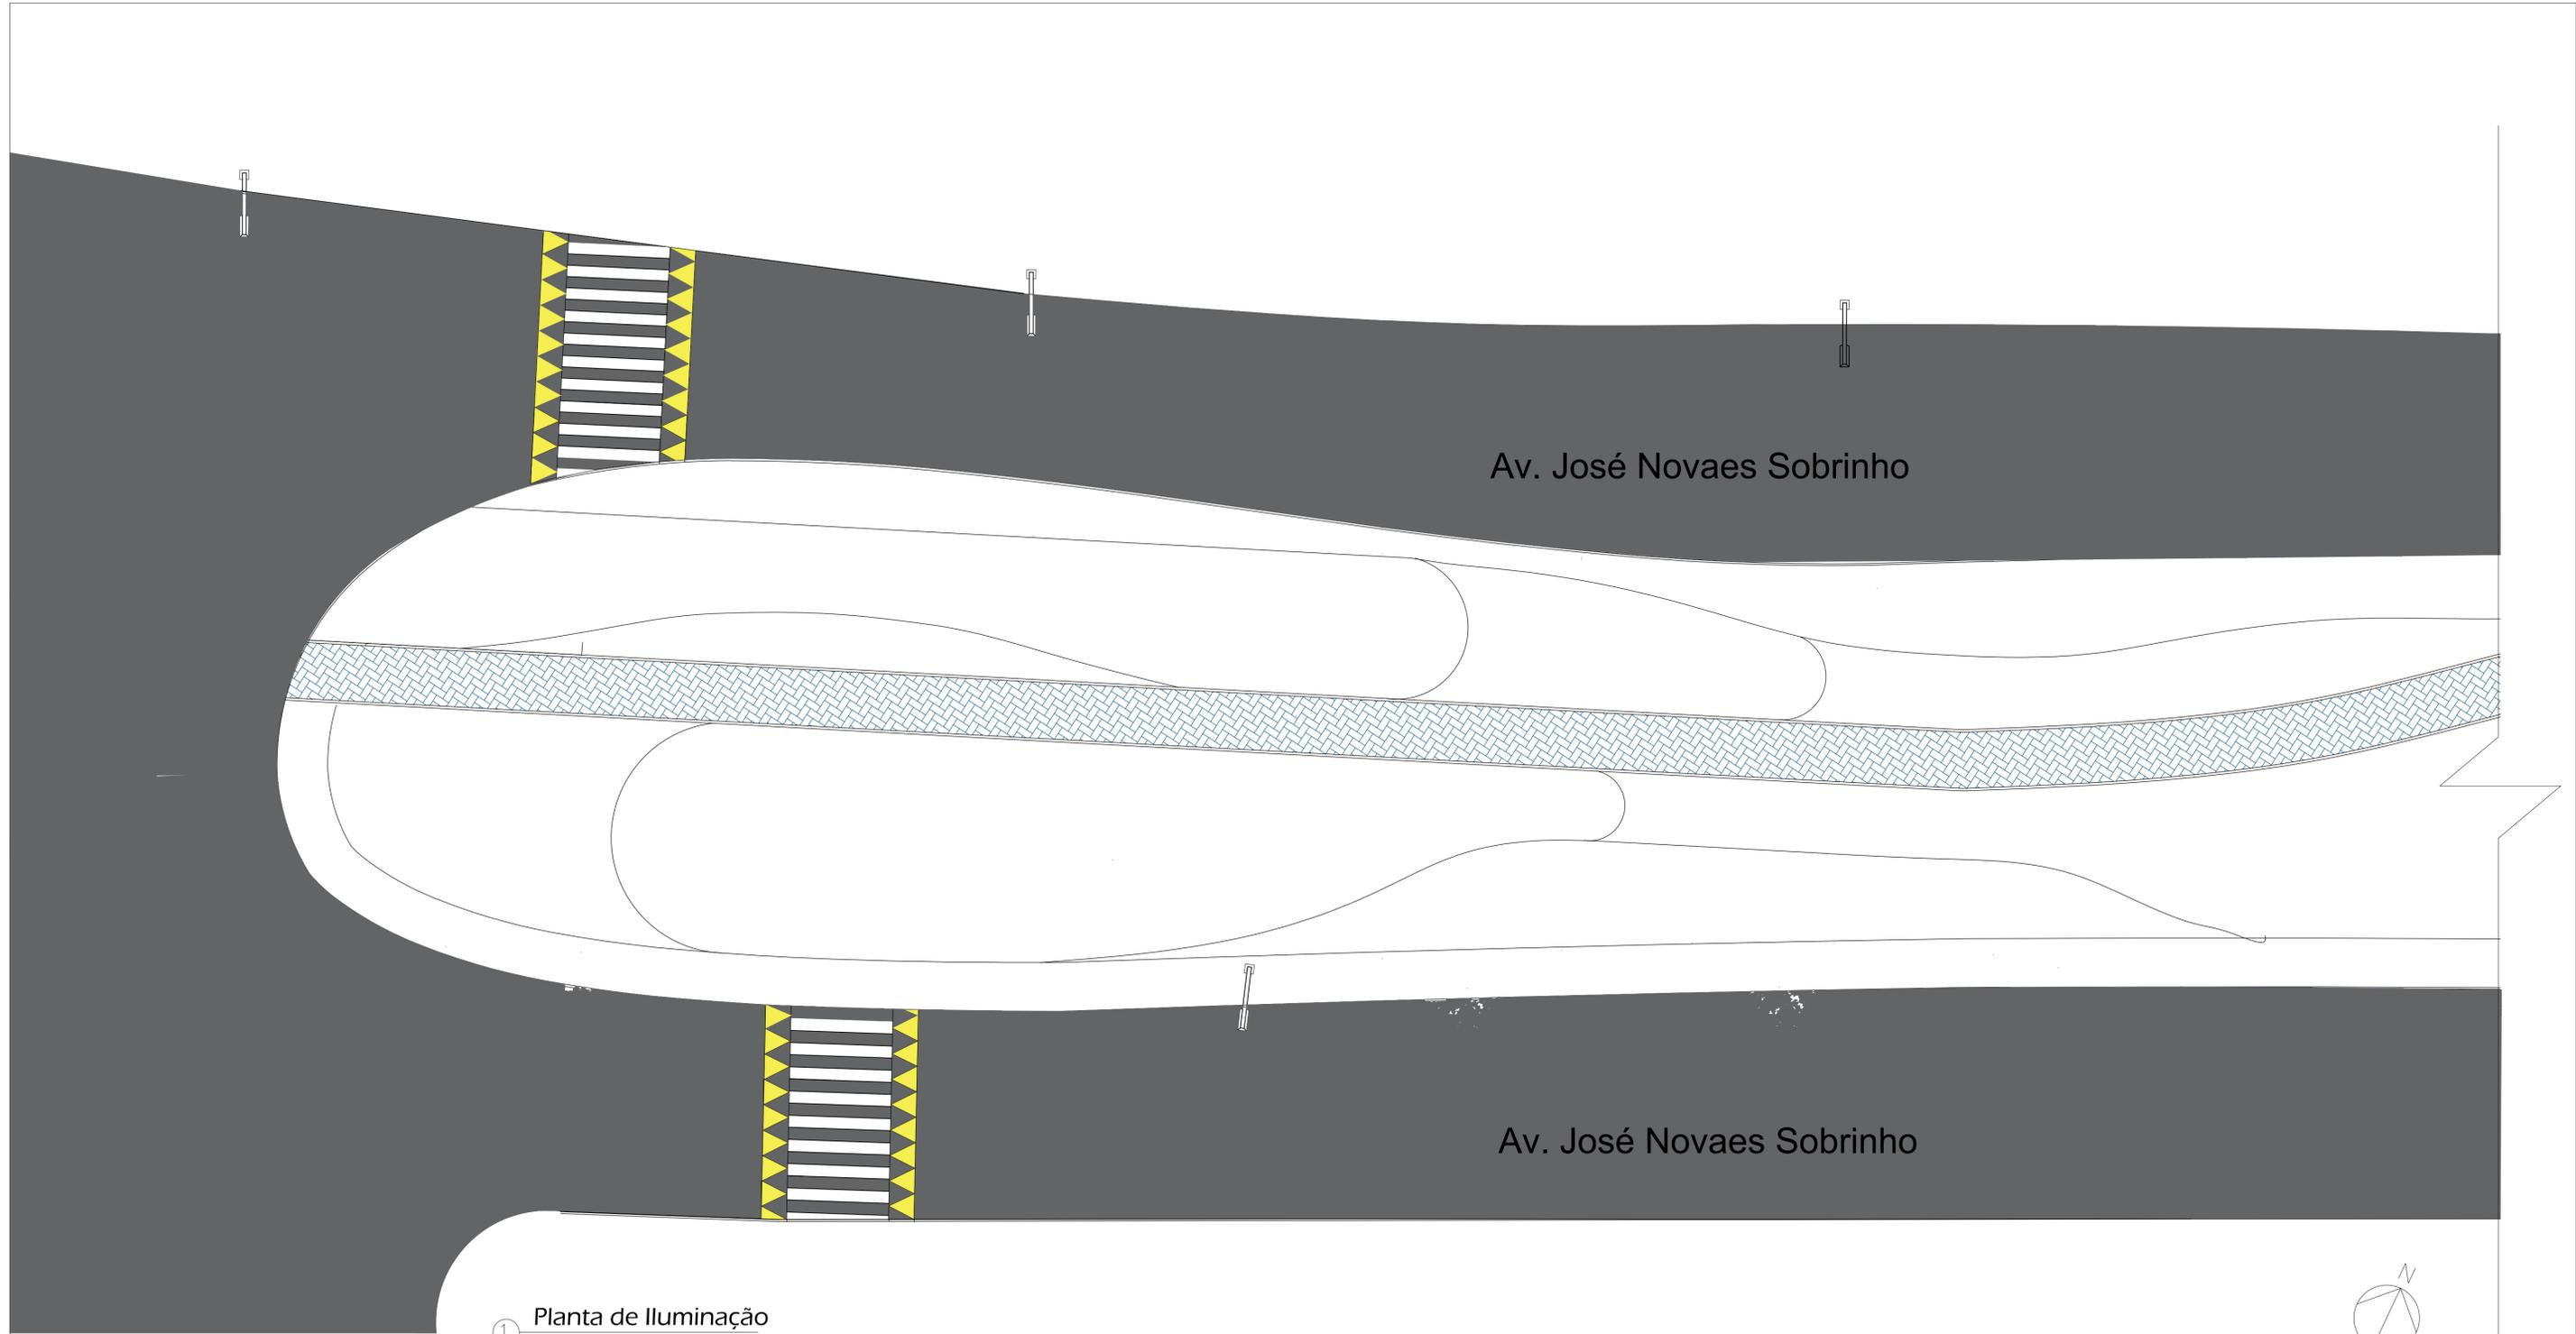


① **Planta de Iluminação**
esc: 1:125

SECRETARIA MUNICIPAL DE DESENVOLVIMENTO URBANO E RURAL		 
DIRETORIA DE DESENVOLVIMENTO URBANO		
THALES GABRIEL FONSECA PREFEITURA MUNICIPAL PRANCHA 19 - GLEBA 2	MARCELO RODRIGUES DE MATTOS RUBIA DE PAULA SOUZA COLABORADORA	MARIO ROBERTO NOTHARANGELI SECRETÁRIO DE DESENVOLVIMENTO URBANO E RURAL

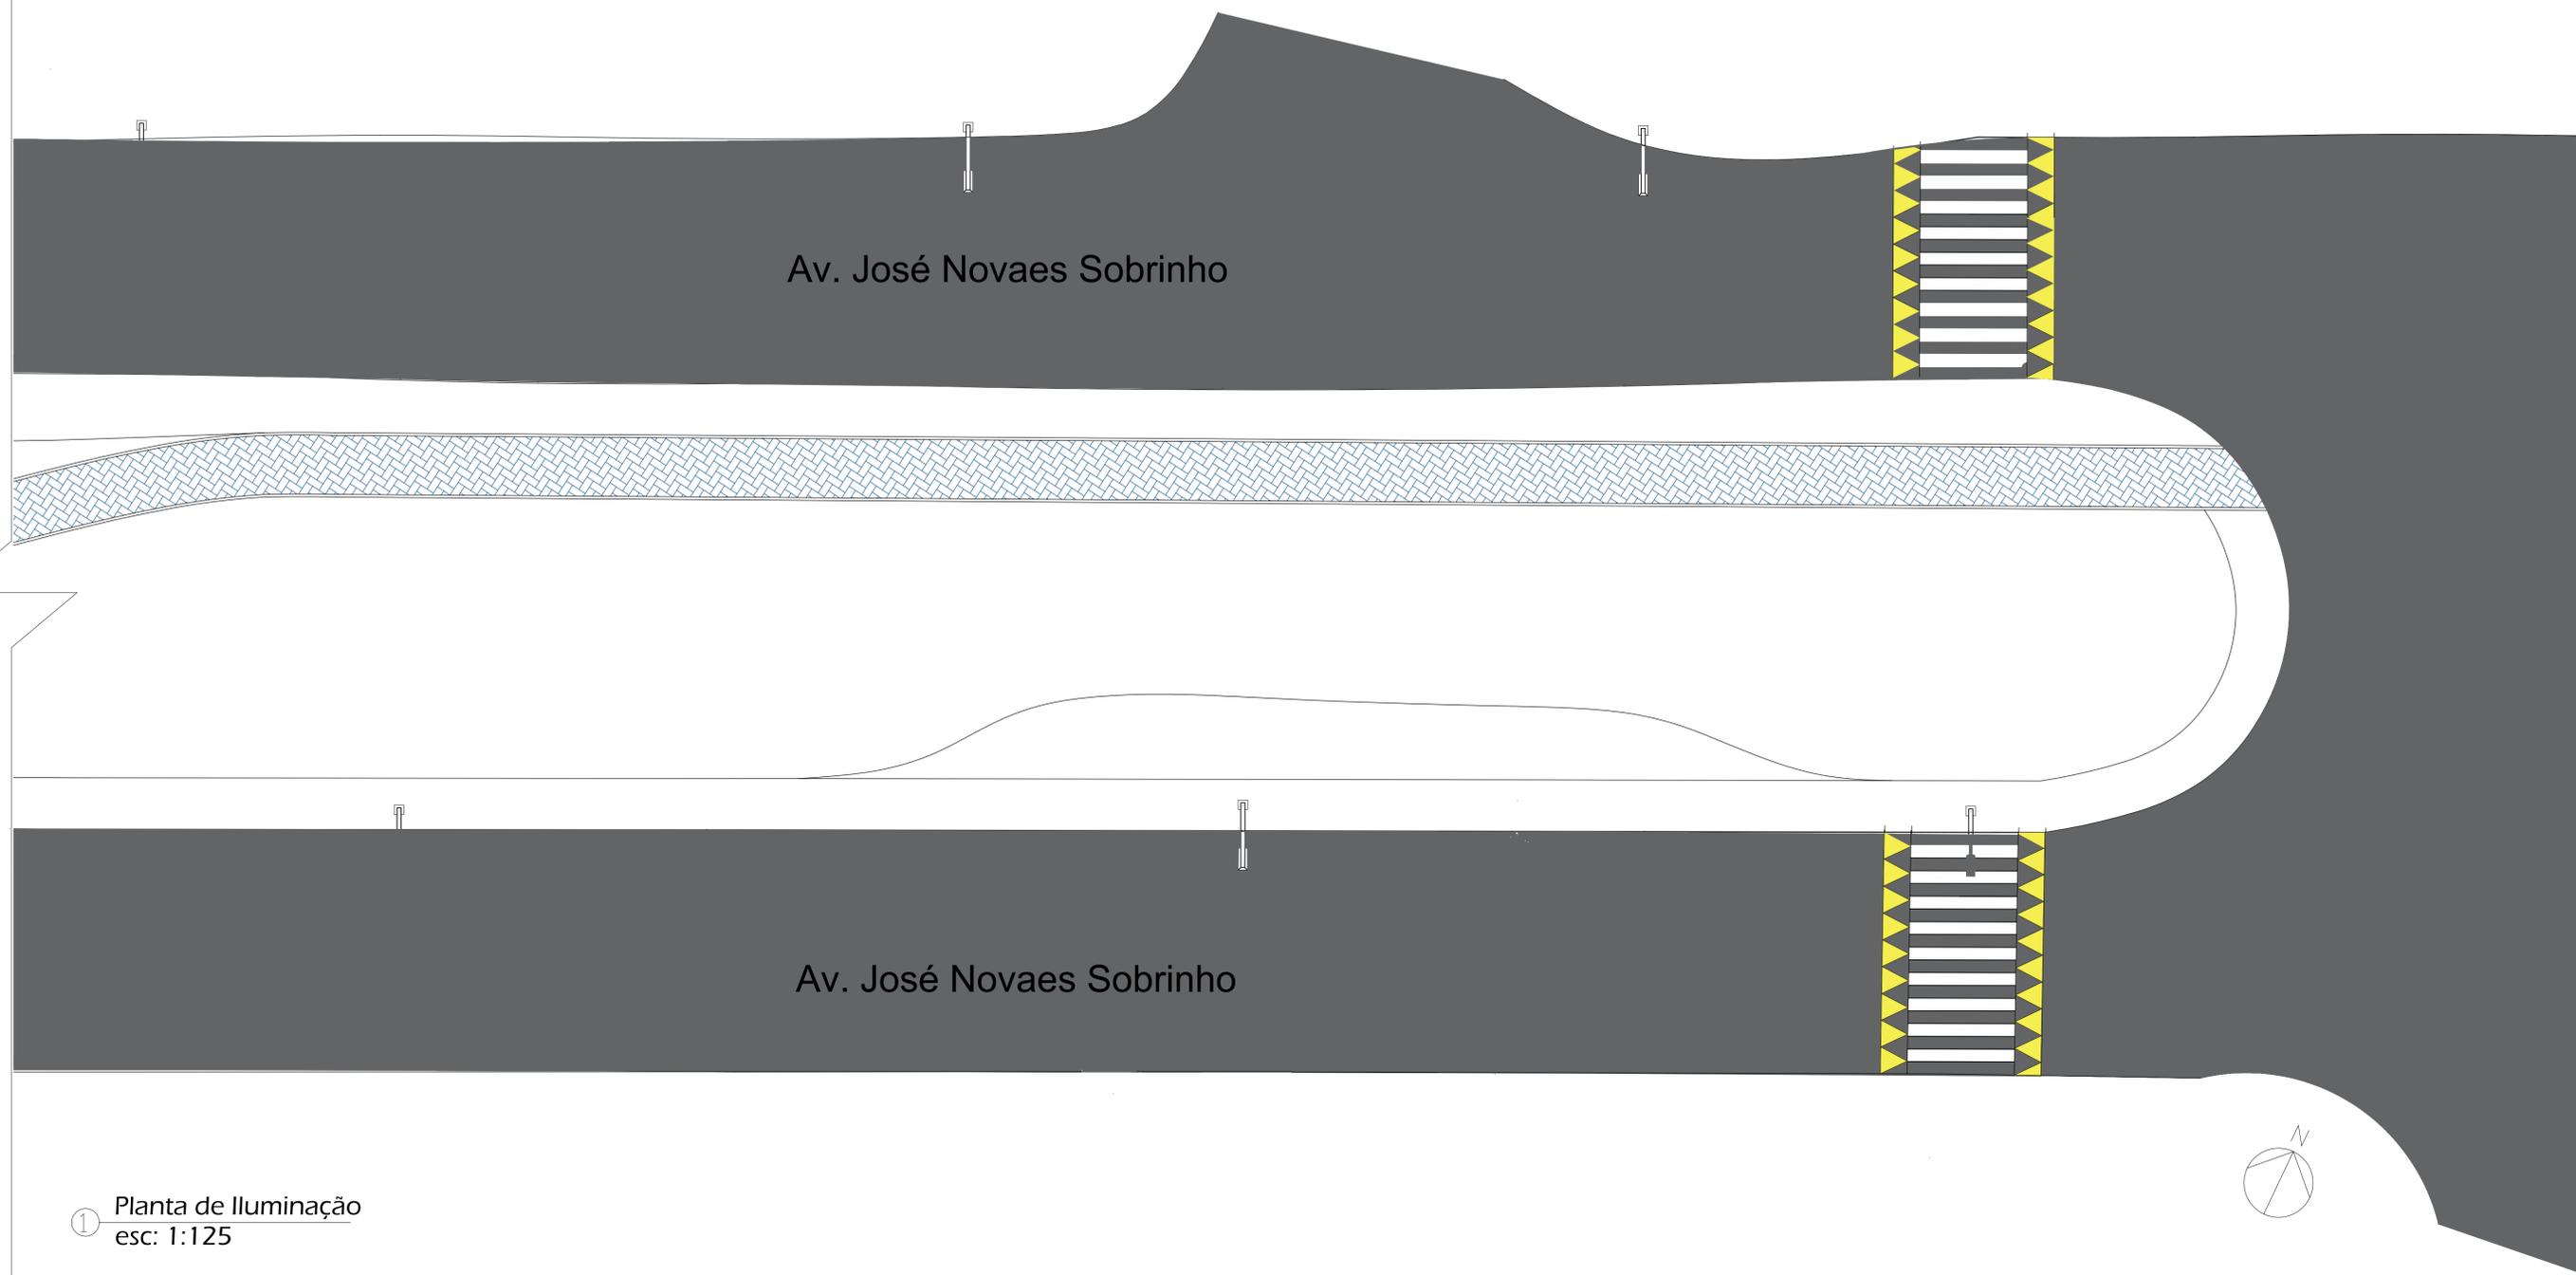

① Planta de Iluminação
esc: 1:125





SECRETARIA MUNICIPAL DE DESENVOLVIMENTO URBANO E RURAL		 
DIRETORIA DE DESENVOLVIMENTO URBANO		
PROJETO: PAGINAÇÃO PISTA DE CAMINHADA GLEBA 2 PARTE 2		
THALES GABRIEL FONSECA PREFEITURA MUNICIPAL	MARCELO RODRIGUES DE MATTOS SUPERVISOR TÉCNICO CAUJ. AS4055-2	MARIO ROBERTO NOTHARANGELI SECRETÁRIO DE DESENVOLVIMENTO URBANO E RURAL
PRANCHA 20 - GLEBA 2	RÚBIA DE PAULA SOUZA COLABORADORA	

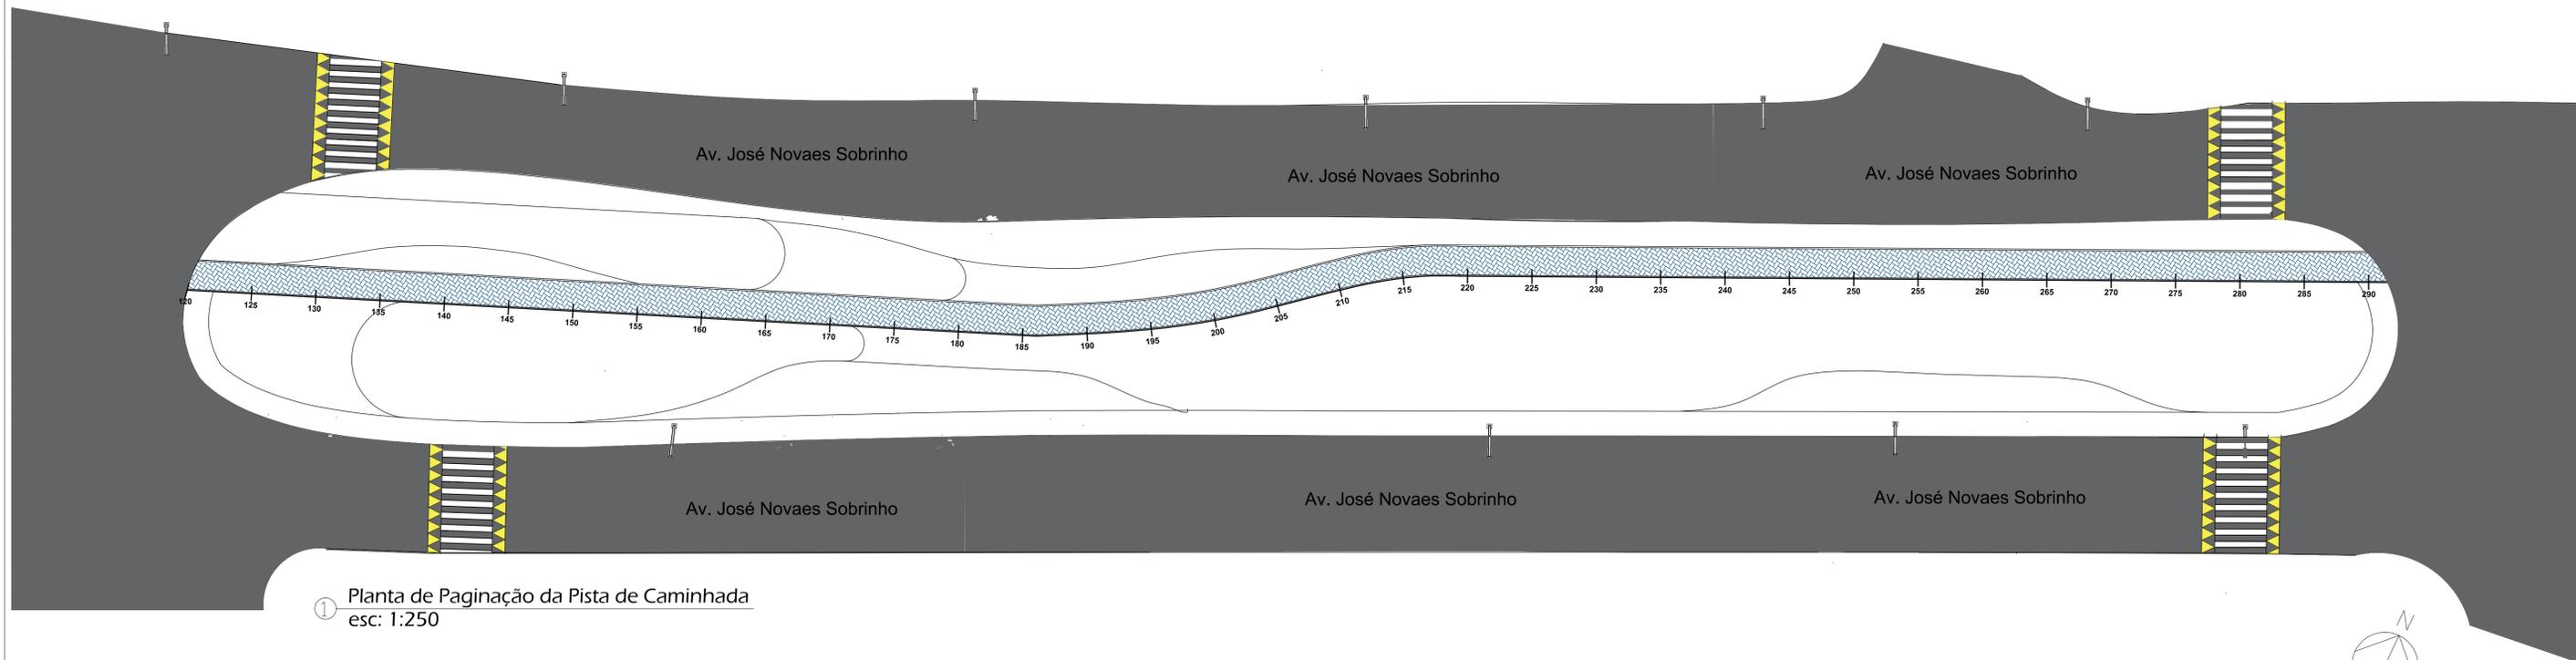

① Planta de Paginação da Pista de Caminhada
esc: 1:250


OBS.: O ESTAQUEAMENTO DA PISTA DE CAMINHADA ENCONTRA-SE EM METROS (M)

SECRETARIA MUNICIPAL DE DESENVOLVIMENTO URBANO E RURAL		FOLHA:
 SEDU <small>SECRETARIA MUNICIPAL DE DESENVOLVIMENTO URBANO E RURAL</small>	PROJETO: PARQUE LINEAR REGIÃO LESTE	FOLHA: 02
	ENDERECO: Avenida José Novaes Sobrinho	GLEBA:
ASSUNTO: PLANTA DE PAGINAÇÃO DE PISTA DE CAMINHADA	DATA: 10/02/2022	ESCALA: INDICADA
ARQUITETO RESPONSÁVEL TÉCNICO: MARCELO RODRIGUES DE MATTOS	CAU: nº A54055-2	COLABORADORA: Ana Paula Cardoso
ASS: <i>Marcelo Rodrigues de Mattos</i>	ART/RRT: nº 11318175 nº 11318407	
PREFEITO: THALES GABRIEL FONSECA	SECRETÁRIO DE DESENVOLVIMENTO RURAL E URBANO: MARIO ROBERTO NOTHARANGELI	

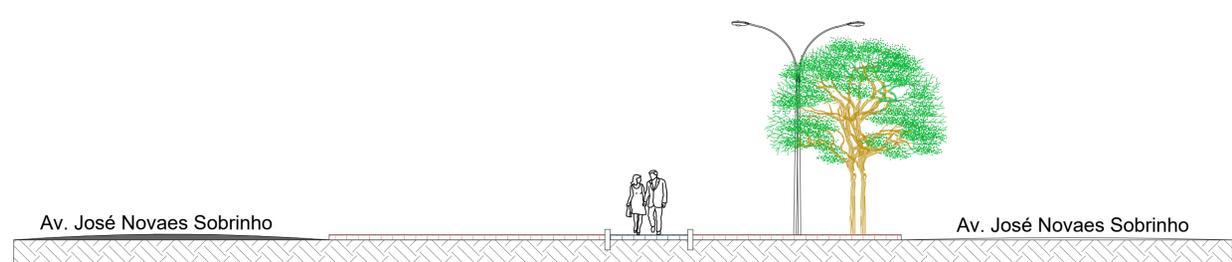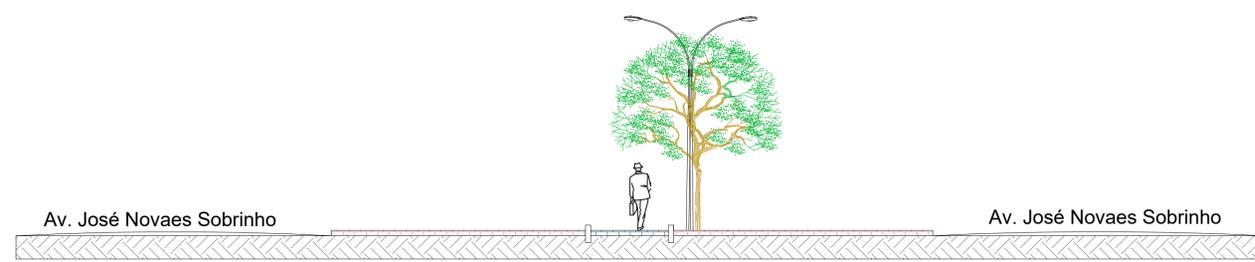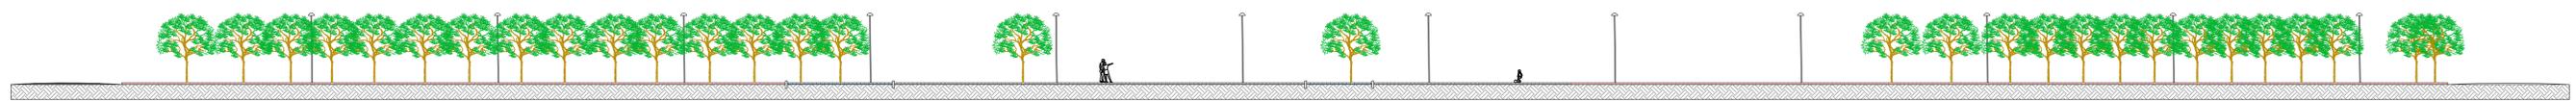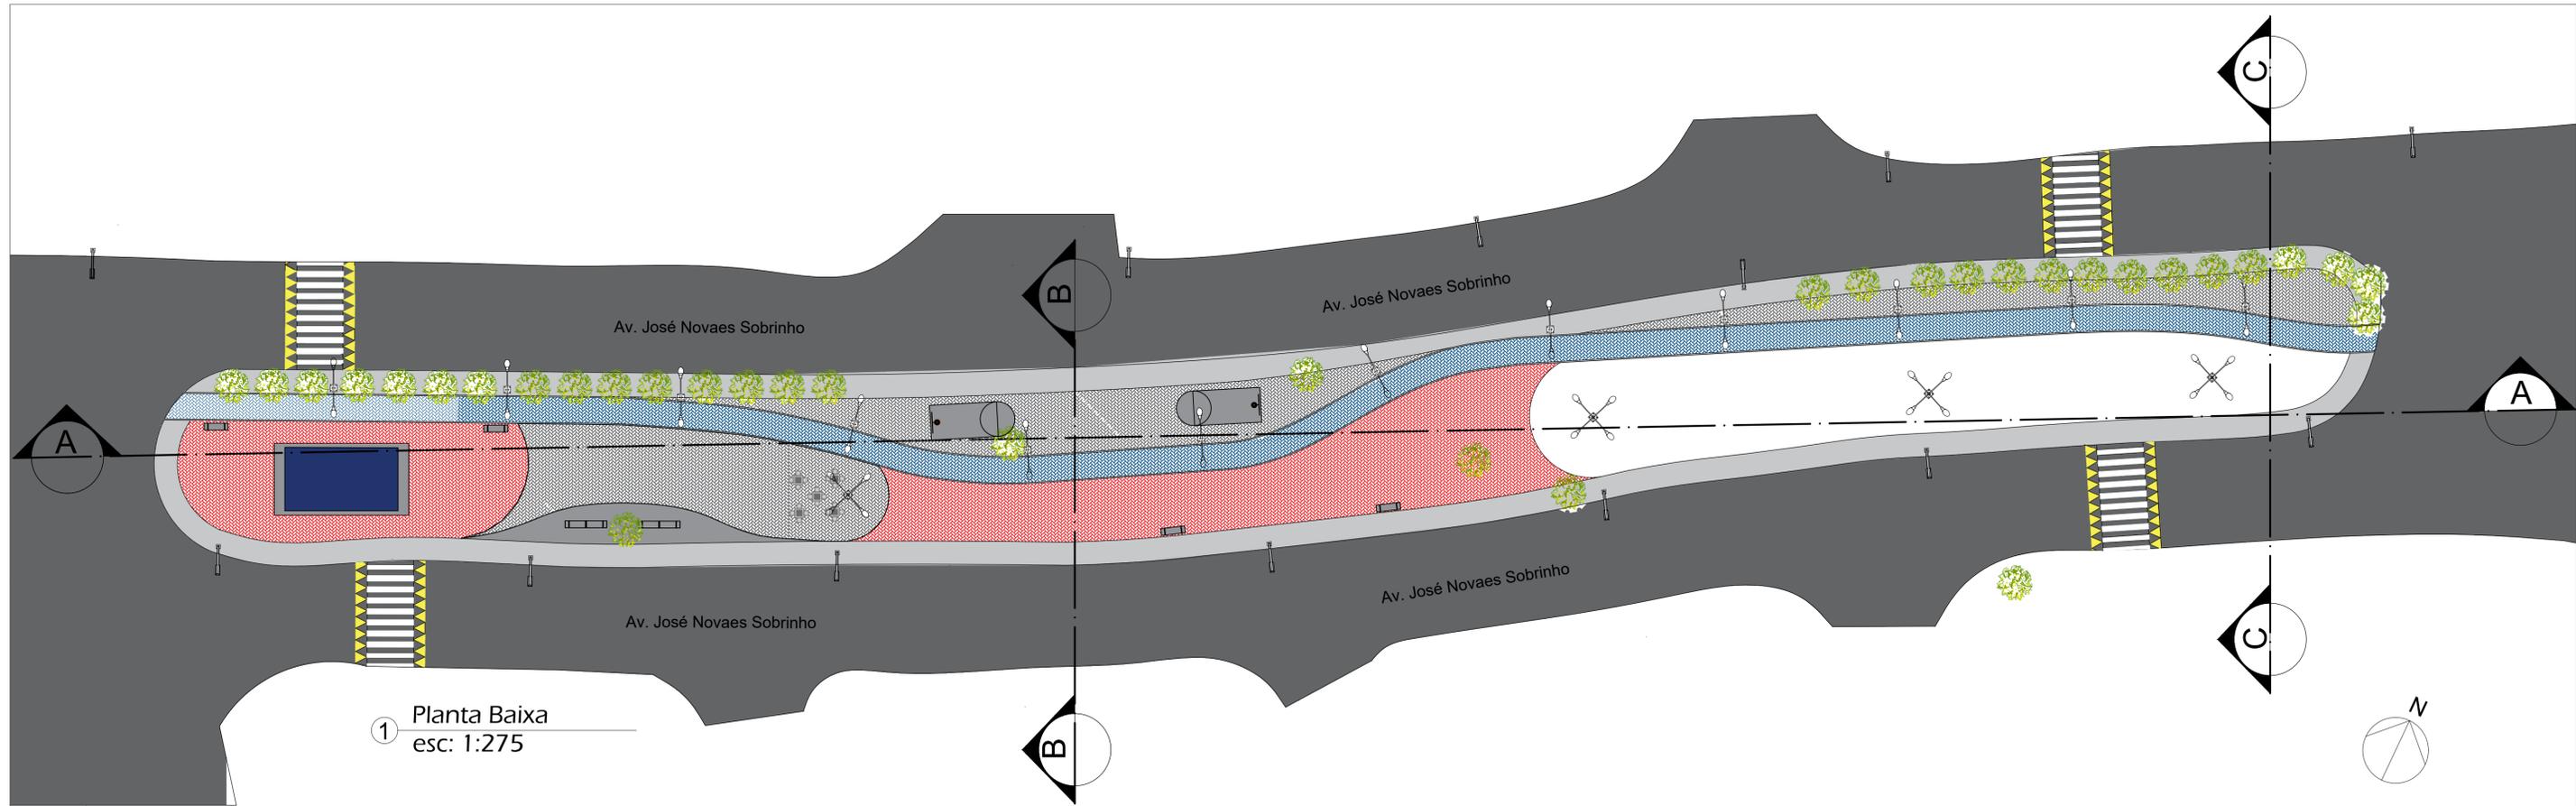

LEGENDA	
	SINALIZAÇÃO TÁTIL DE ALERTA
	SINALIZAÇÃO TÁTIL DE DIREÇÃO

SECRETARIA MUNICIPAL DE DESENVOLVIMENTO URBANO E RURAL		
DIRETORIA DE DESENVOLVIMENTO URBANO		
PROJETO: PLANTA DE PAGINAÇÃO GLEBA 3		
THALES GABRIEL FONSECA PREFEITURA MUNICIPAL ESCALA INDICADA	MARCELO RODRIGUES DE MATTOS RUBIA DE PAULA SOUZA COLABORADORA	MARIO ROBERTO NOTHARANGELI SECRETÁRIO DE DESENVOLVIMENTO URBANO E RURAL

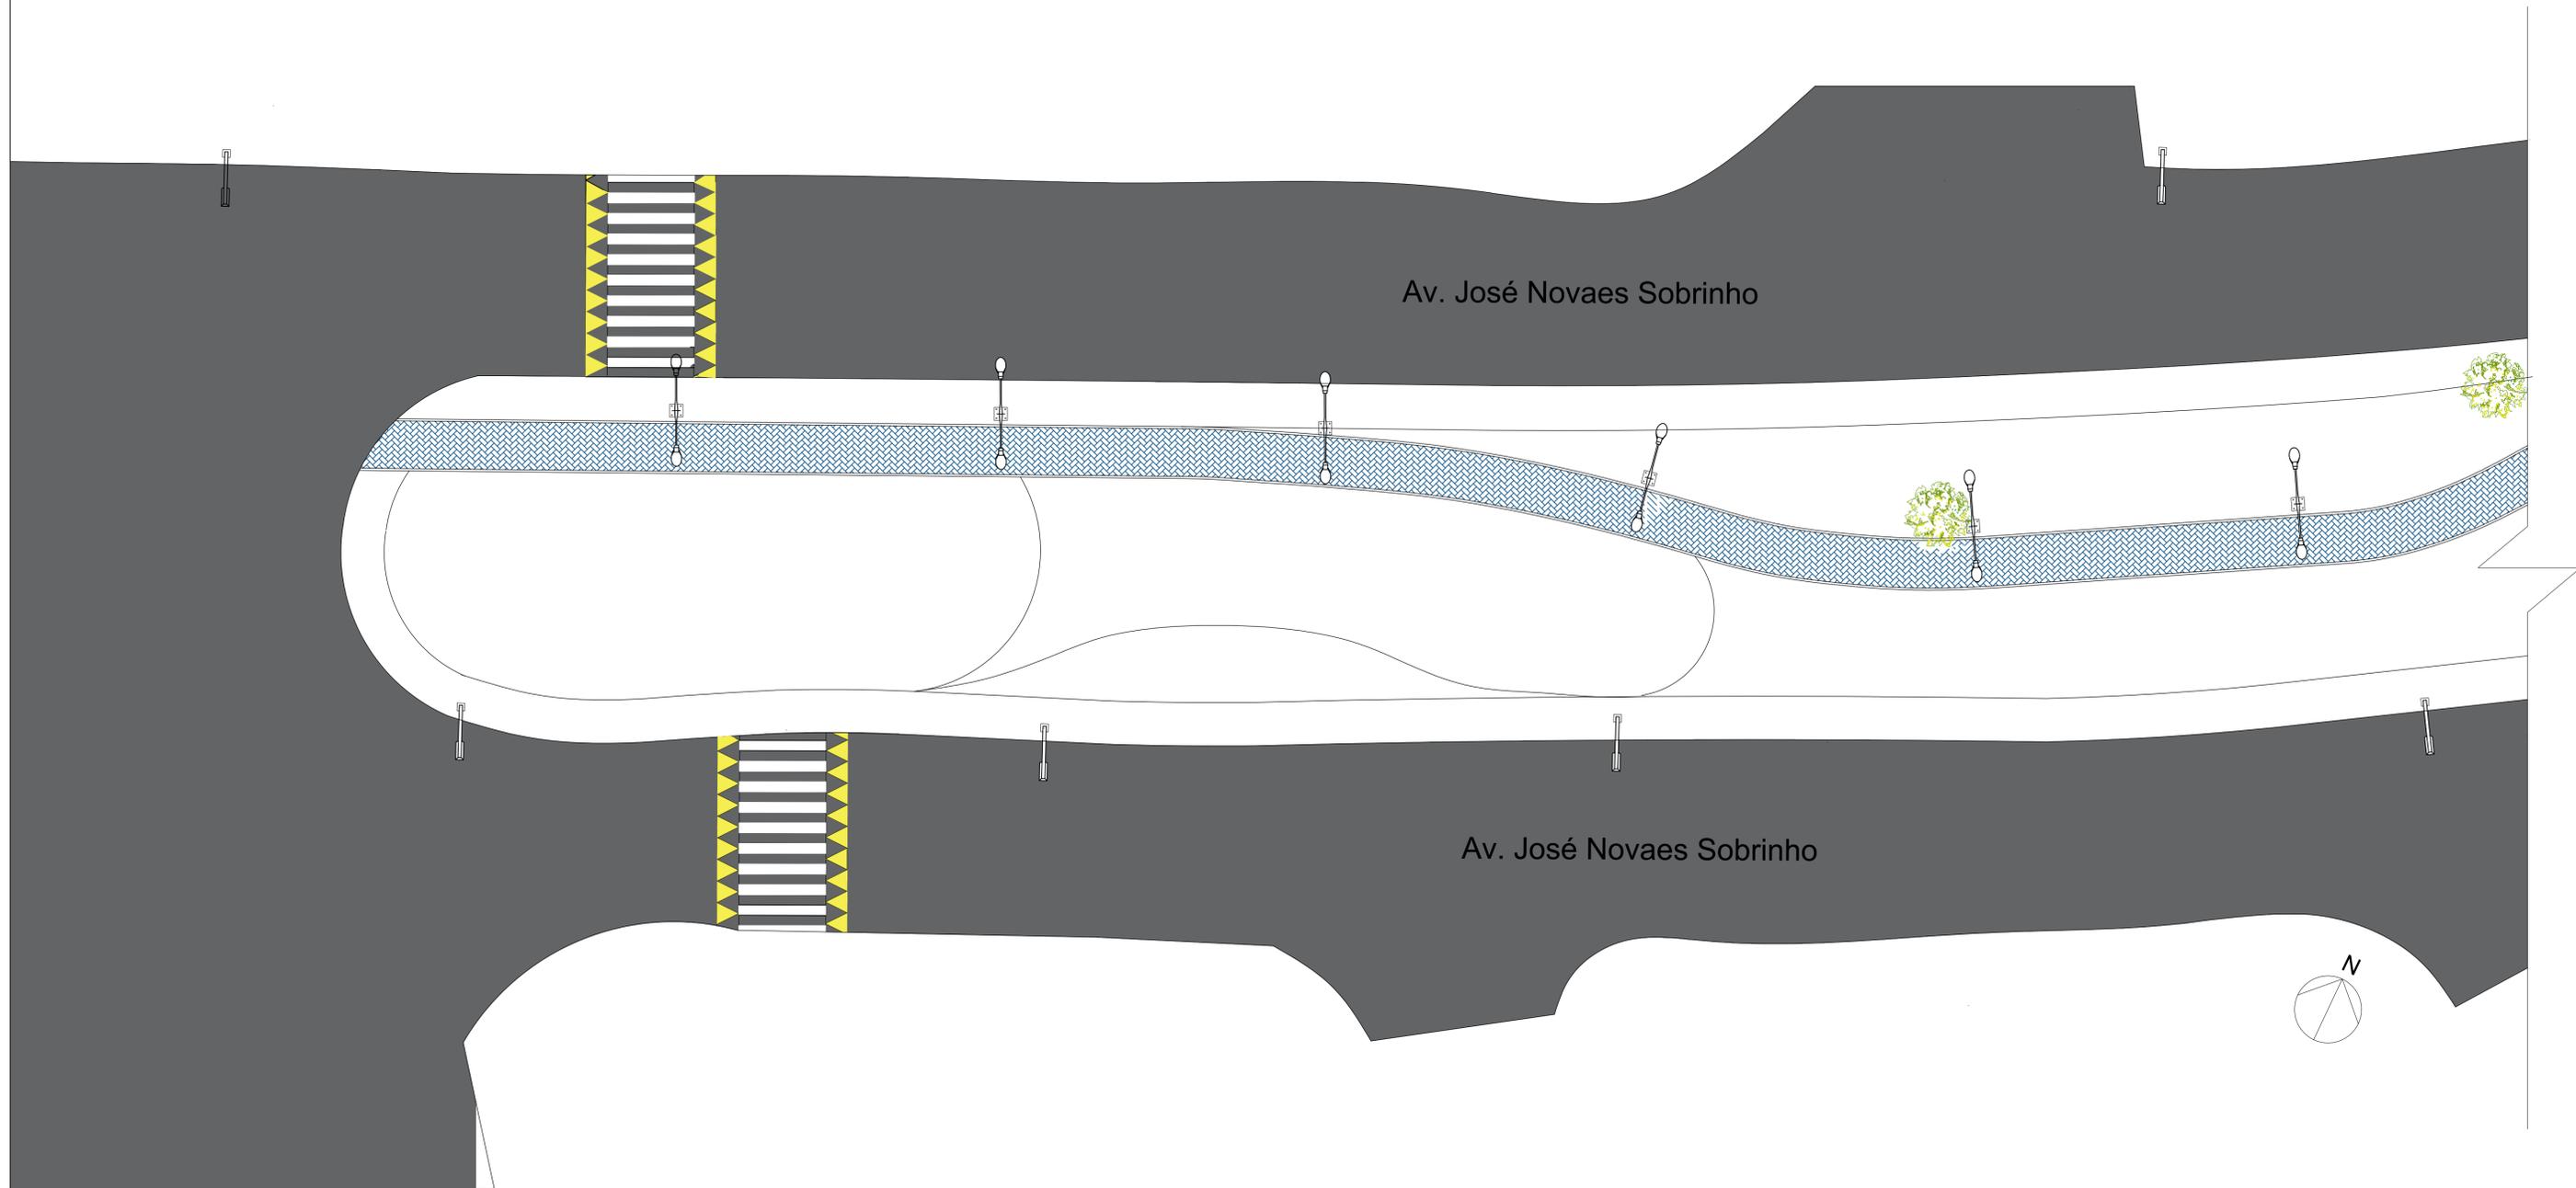

① Corte Transveral B
esc: 1:150

SECRETARIA MUNICIPAL DE DESENVOLVIMENTO
URBANO E RURAL

DIRETORIA DE DESENVOLVIMENTO URBANO




SEDU

SECRETARIA MUNICIPAL DE DESENVOLVIMENTO
URBANO E RURAL
Cruzeiro - SP

THALES GABRIEL FONSECA
PREFEITURA MUNICIPAL
PRANCHA 22 - GLEBA 3

MARCELO RODRIGUES DE MATTOS
RUBIA DE PAULA SOUZA
COLABORADORA

MARIO ROBERTO NOTHARANGELI
SECRETÁRIO DE DESENVOLVIMENTO
URBANO E RURAL

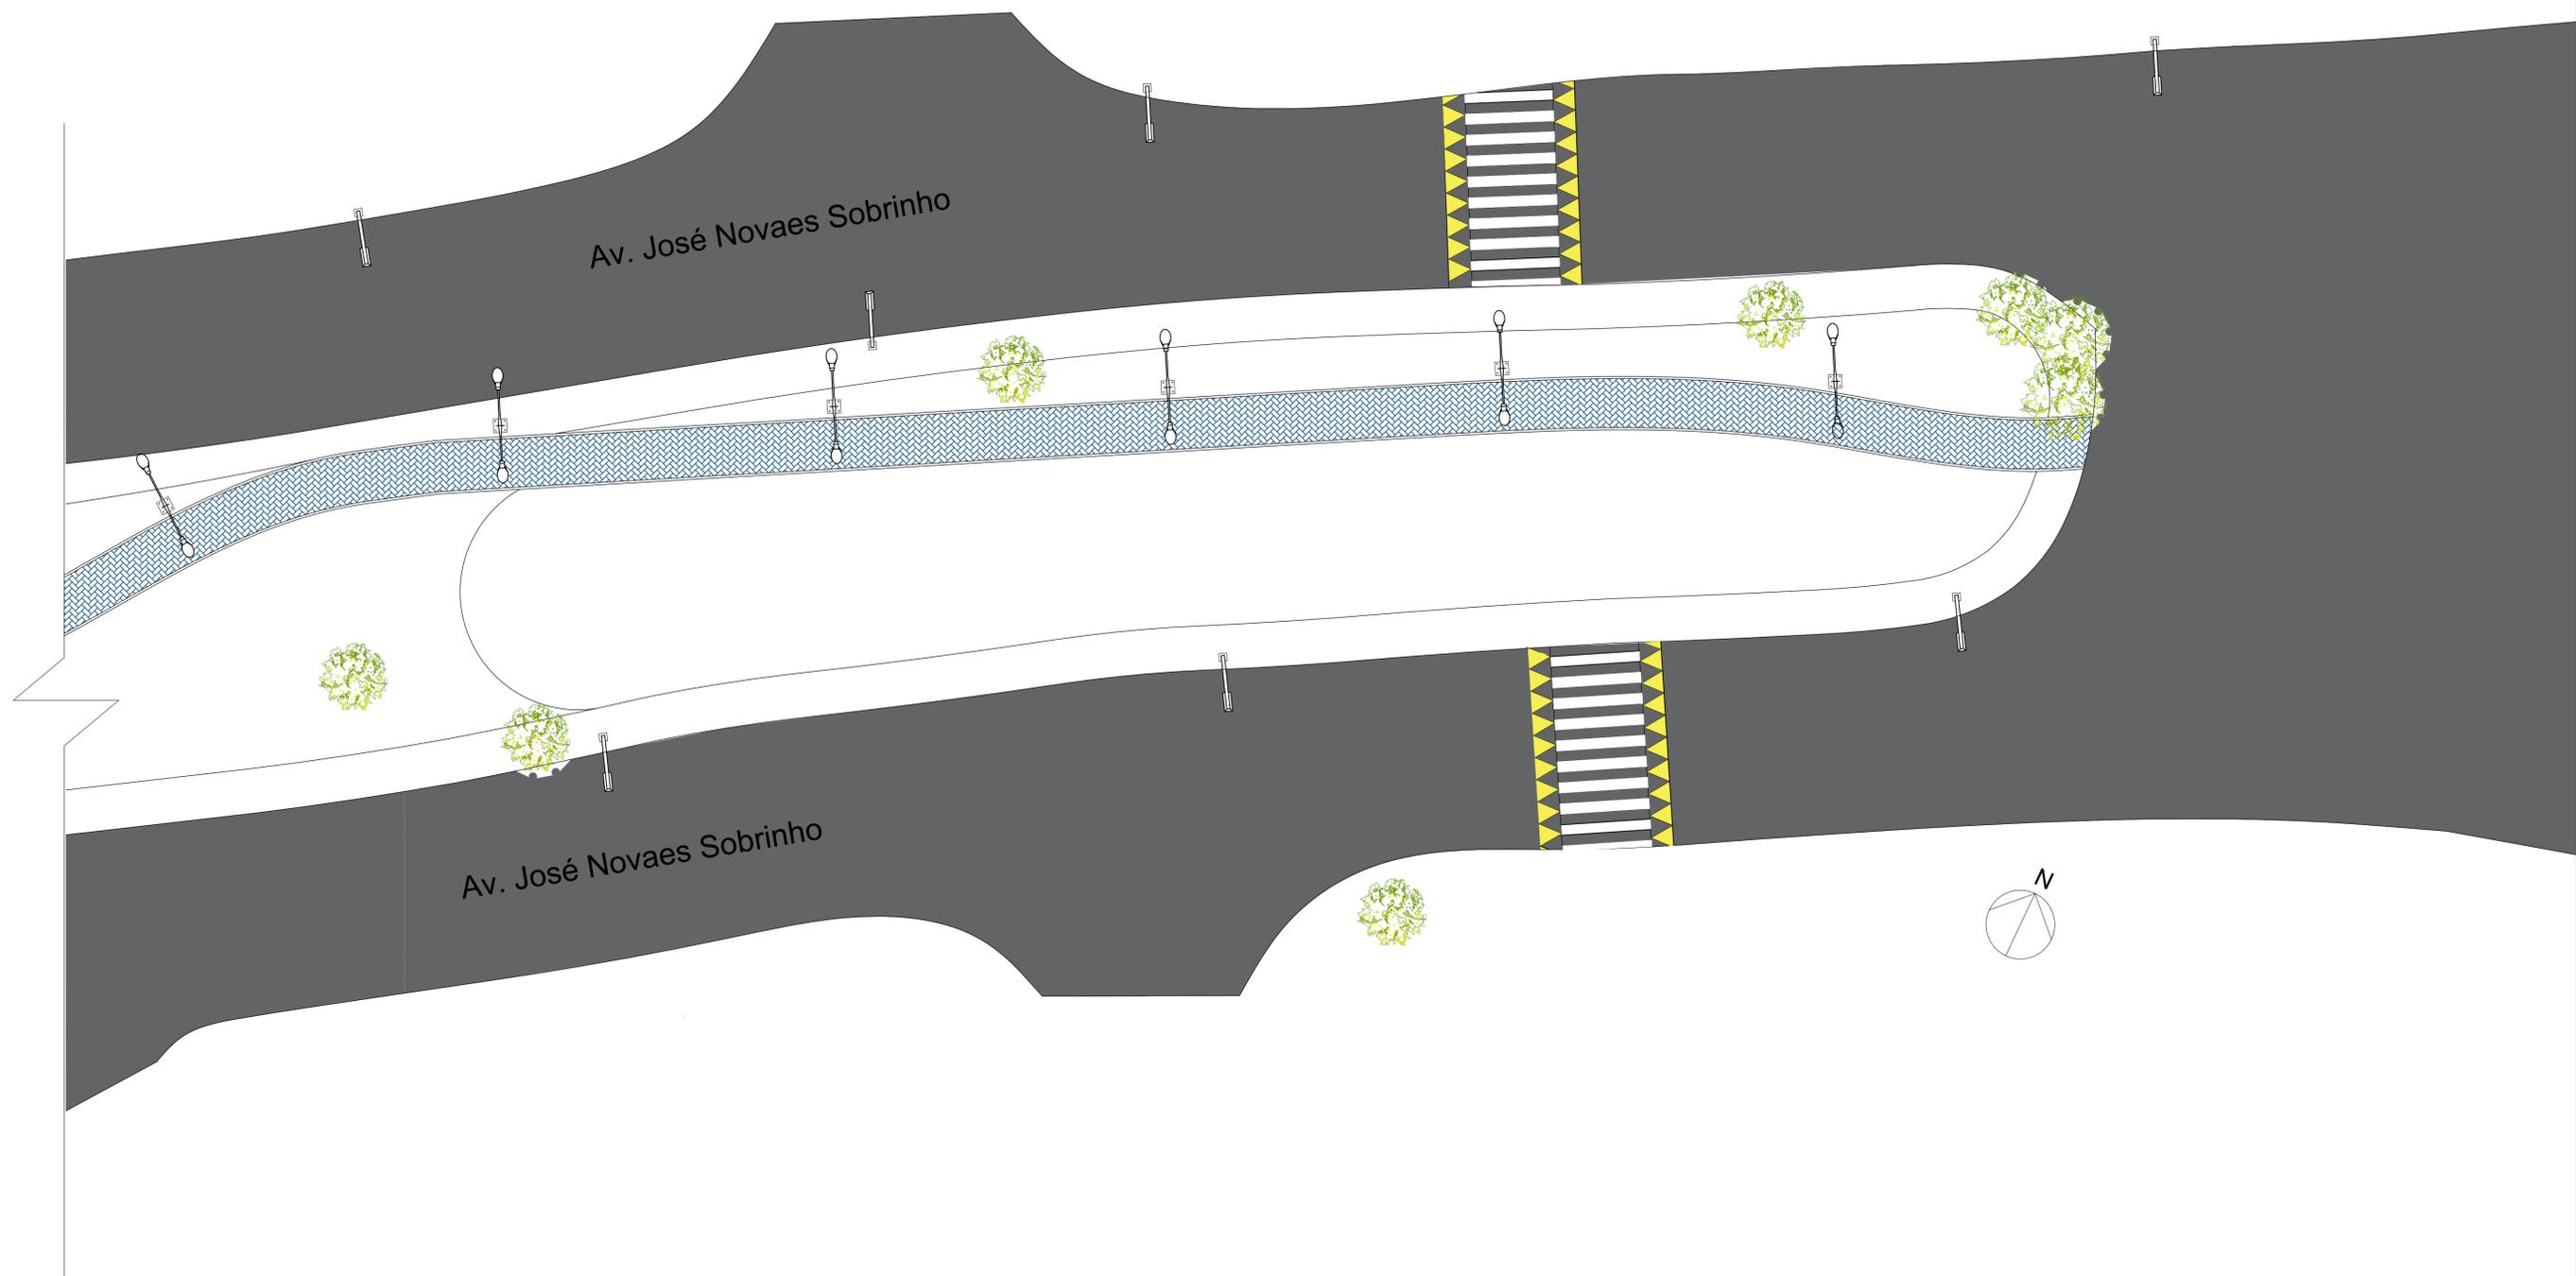

① Corte Transveral B
esc: 1:150

SECRETARIA MUNICIPAL DE DESENVOLVIMENTO
URBANO E RURAL

DIRETORIA DE DESENVOLVIMENTO URBANO


PROJETO: PLANTA BAIXA GLEBA 3 PARTE 2

THALES GABRIEL FONSECA
PREFEITURA MUNICIPAL
PRANCHA 23 - GLEBA 3

MARCELO RODRIGUES DE MATTOS
RUBIA DE PAULA SOUZA
COLABORADORA

MARIO ROBERTO NOTHARANGELI
SECRETÁRIO DE DESENVOLVIMENTO
URBANO E RURAL




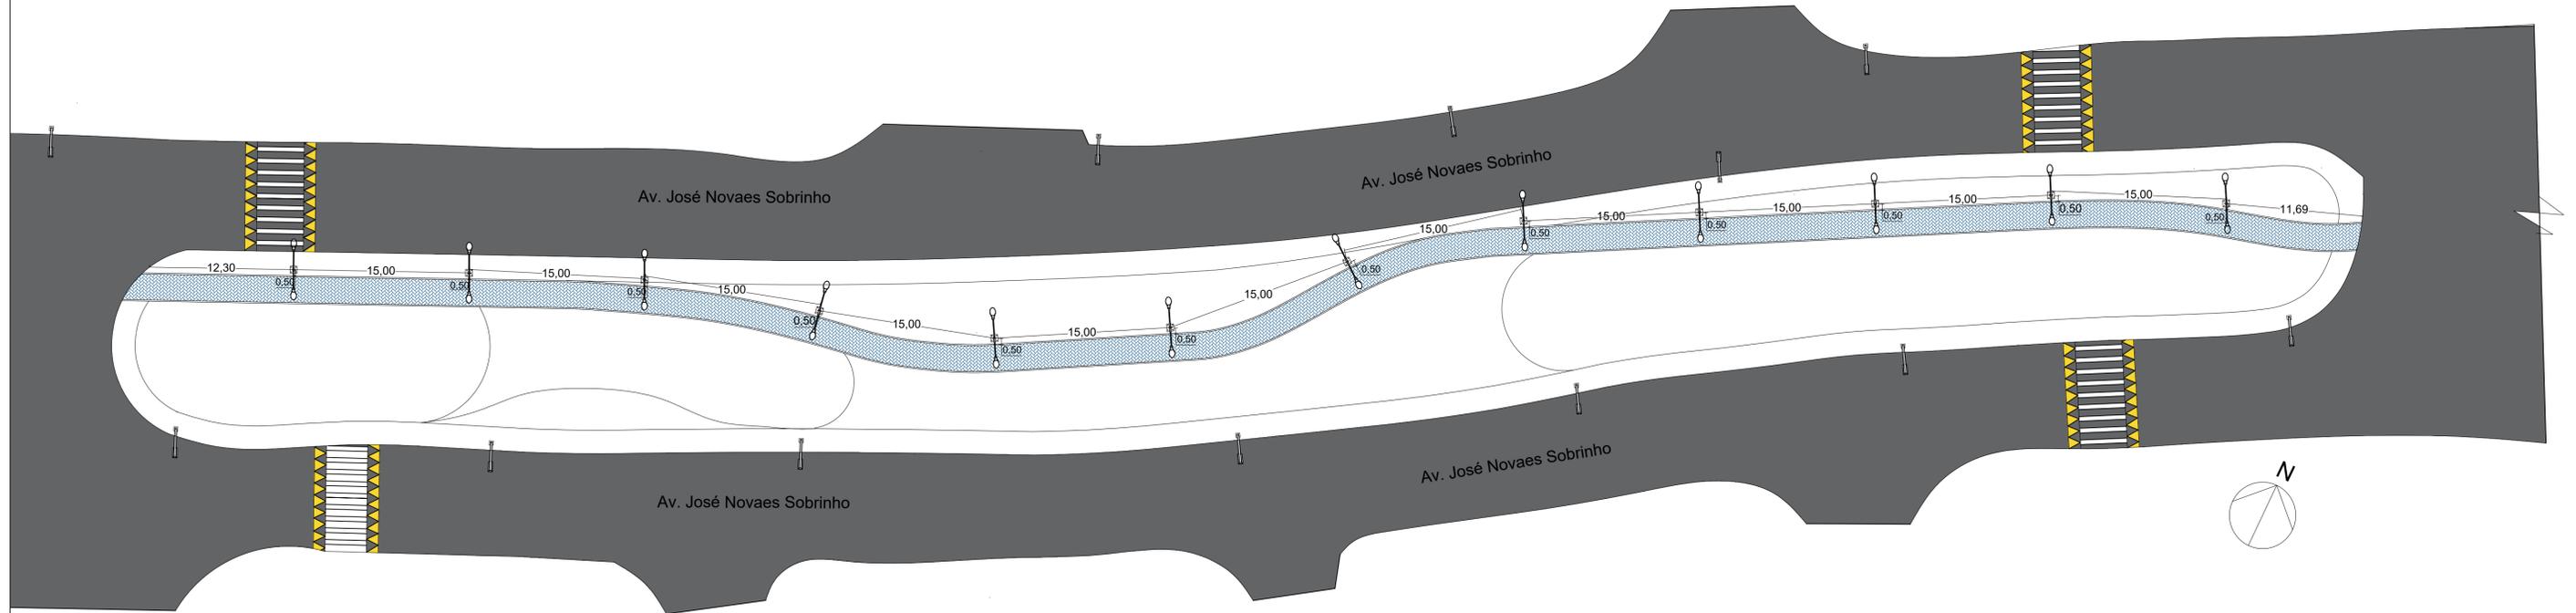

① Planta de Iluminação
esc: 1:275


LEGENDA		
POSTE	QUANT.	
	12	postes projetados
	7	postes existentes

SECRETARIA MUNICIPAL DE DESENVOLVIMENTO URBANO E RURAL		
DIRETORIA DE DESENVOLVIMENTO URBANO		
PROJETO: PLANTA DE ILUMINAÇÃO		
THALES GABRIEL FONSECA PREFEITURA MUNICIPAL	MARCELO RODRIGUES DE MATTOS SECRETARIA MUNICIPAL DE DESENVOLVIMENTO URBANO E RURAL	
PRANCHA 24 - GLEBA 3	RÚBIA DE PAULA SOUZA COLABORADORA	

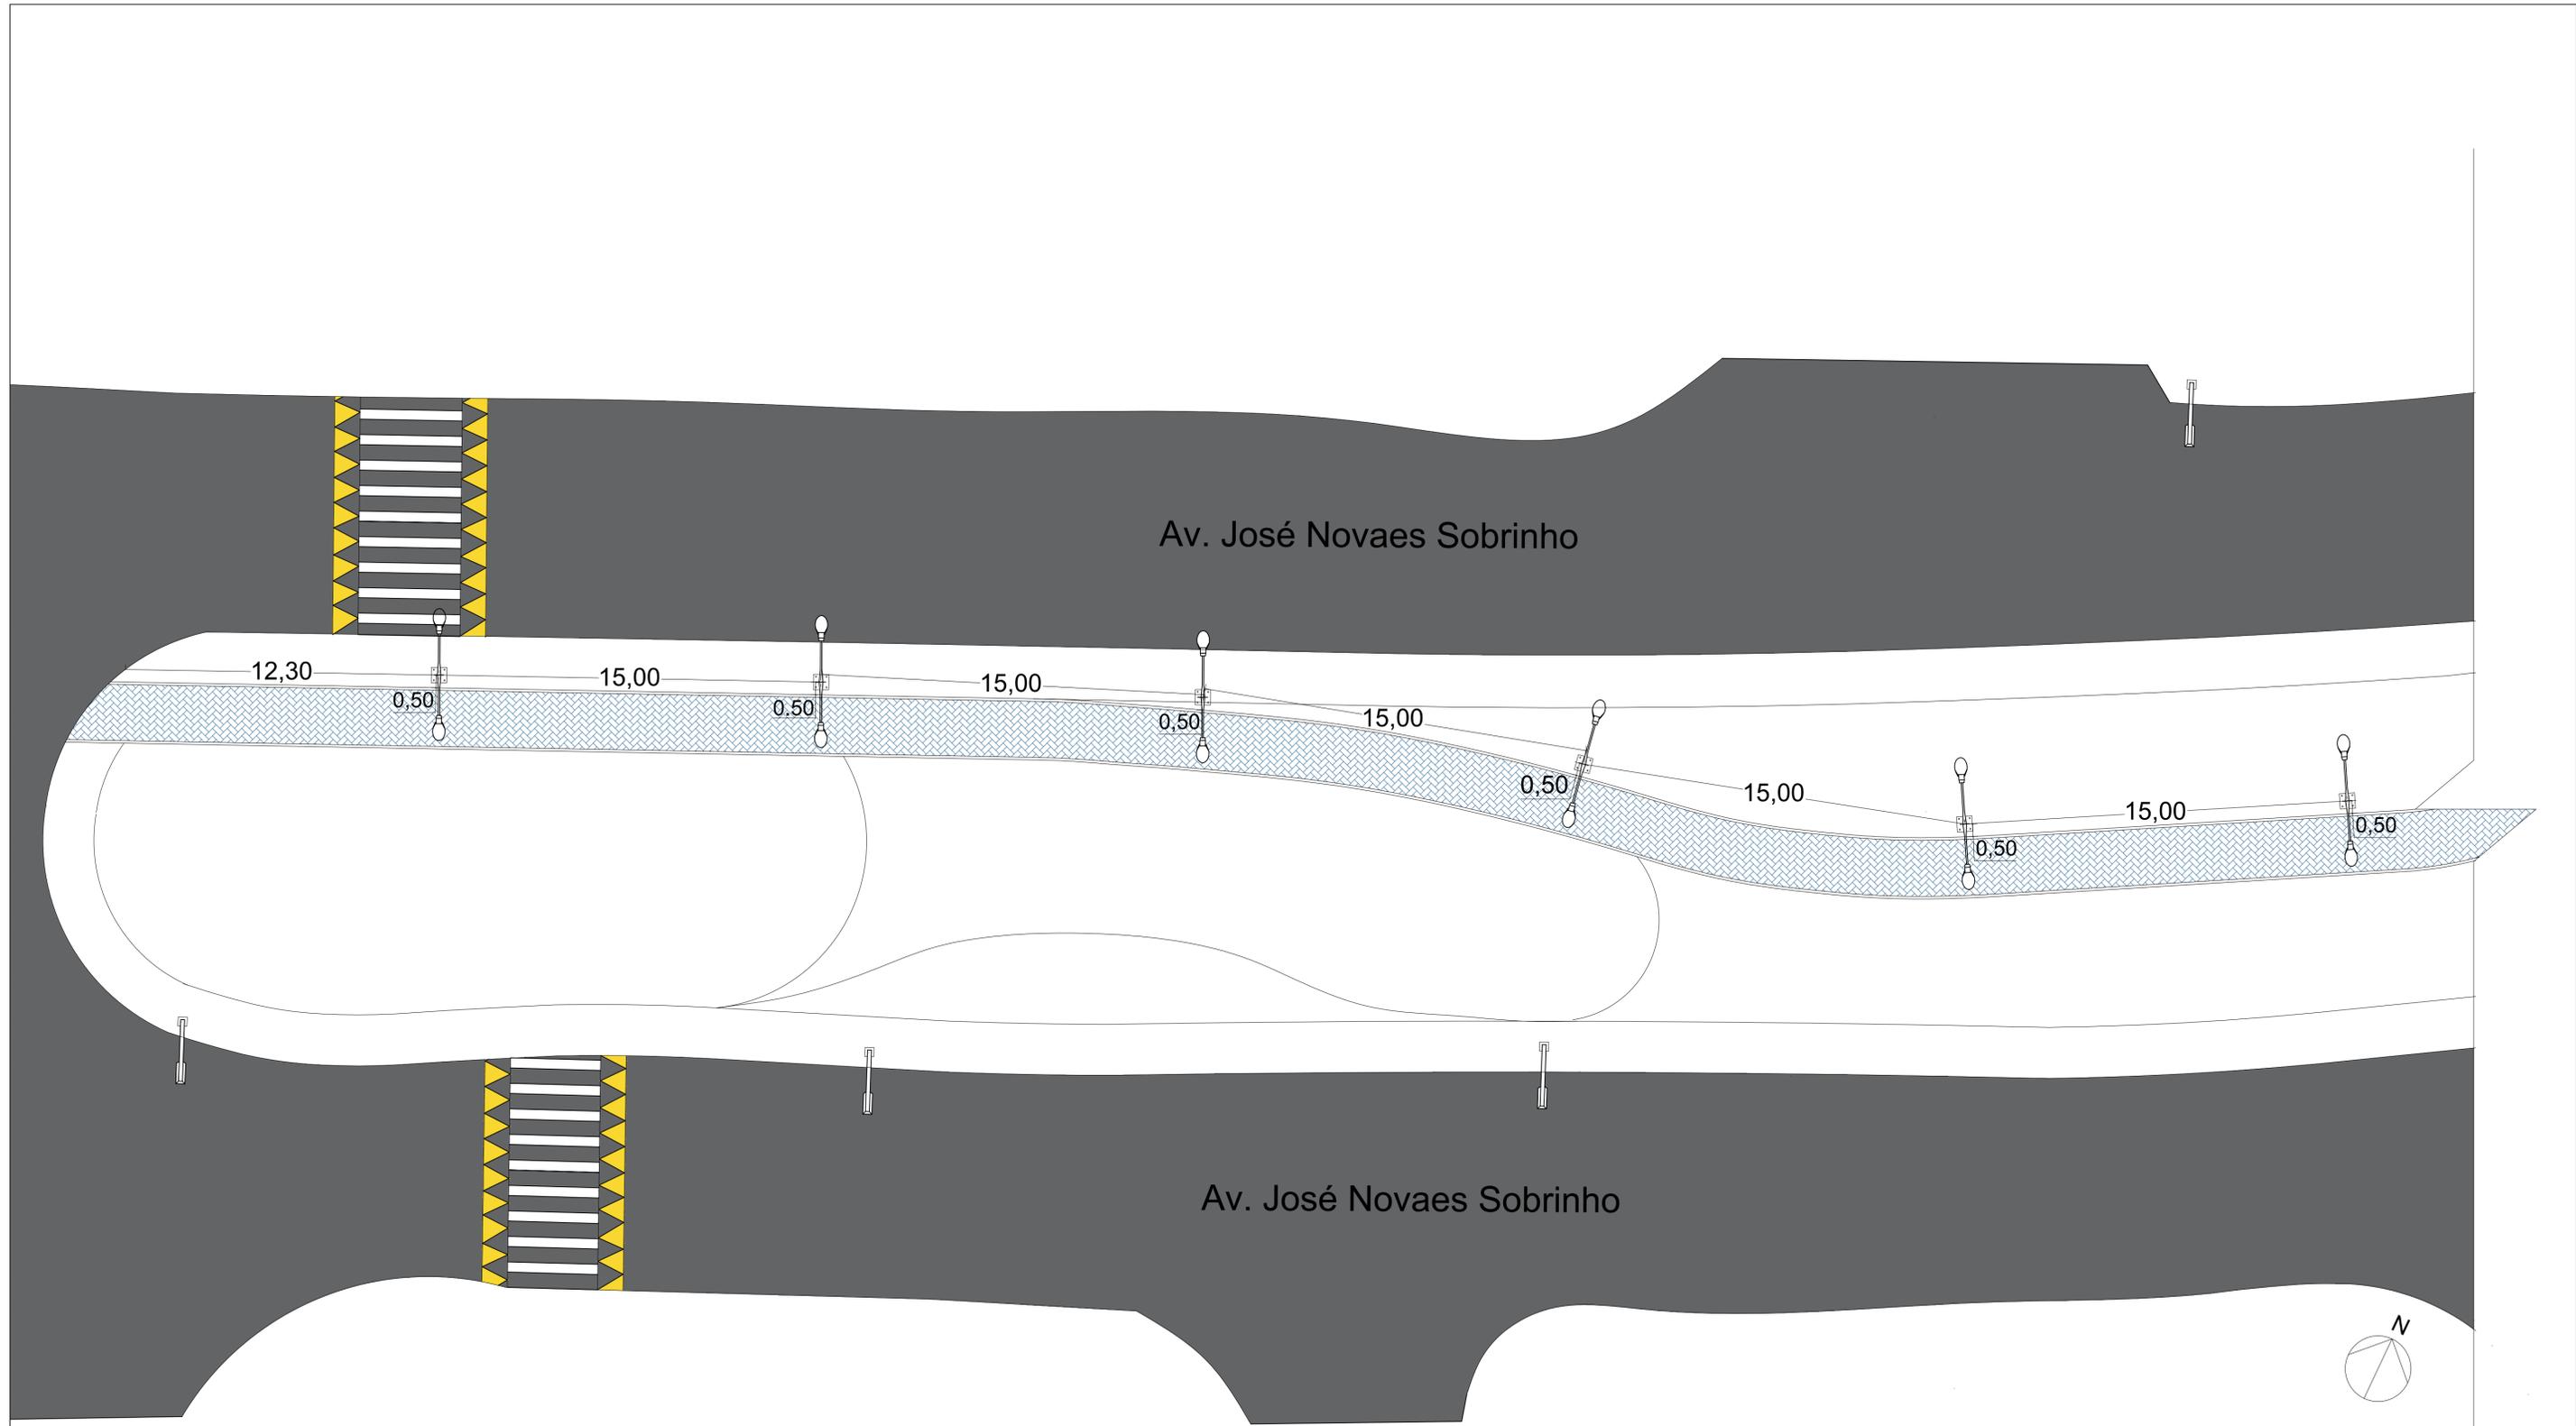

① Planta de Iluminação
esc: 1:125

SECRETARIA MUNICIPAL DE DESENVOLVIMENTO URBANO E RURAL		
DIRETORIA DE DESENVOLVIMENTO URBANO		
PROJETO: PLANTA BAIXA DE ILUMINAÇÃO GLEBA 3 PARTE 1		
THALES GABRIEL FONSECA PREFEITURA MUNICIPAL	MARCELO RODRIGUES DE MATTOS RUBIA DE PAULA SOUZA COLABORADORA	MARIO ROBERTO NOTHARANGELI SECRETÁRIO DE DESENVOLVIMENTO URBANO E RURAL
PRANCHA 25 - GLEBA 3		

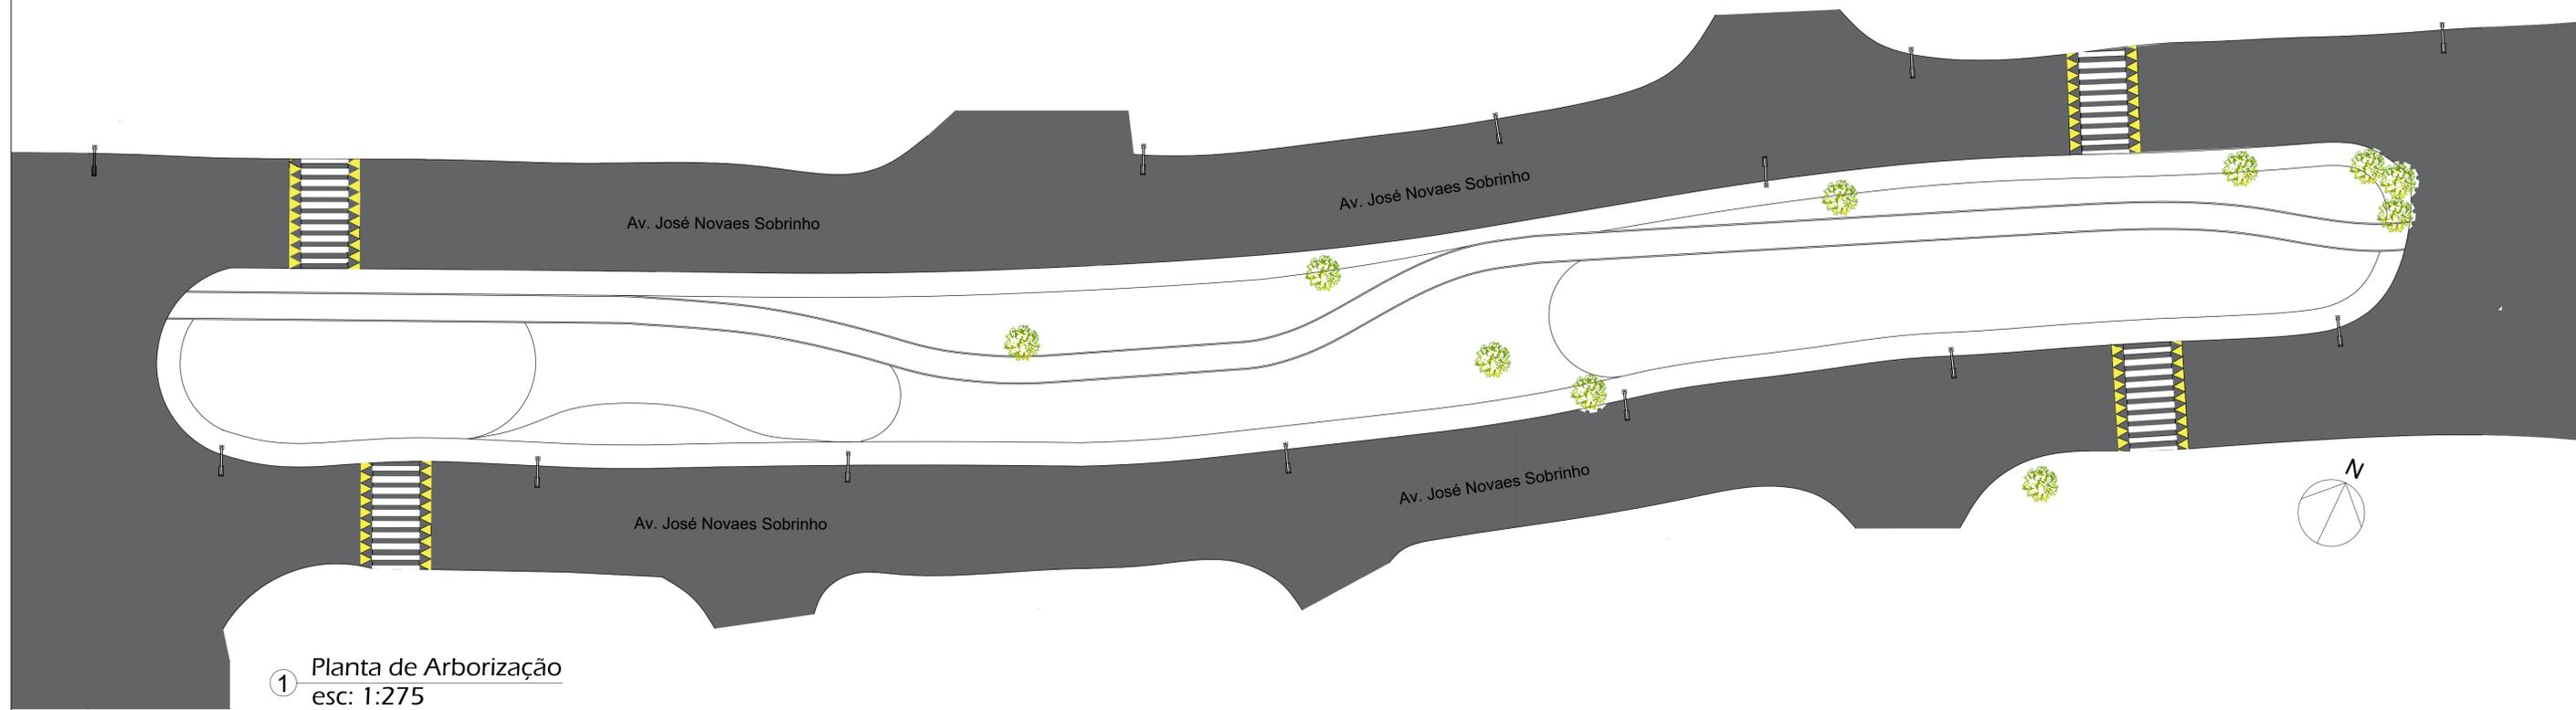

① Planta de Arborização
esc: 1:275

LEGENDA		
ÁRVORE	QUANT.	
	9	árvores já existentes

SECRETARIA MUNICIPAL DE DESENVOLVIMENTO URBANO E RURAL		
DIRETORIA DE DESENVOLVIMENTO URBANO		
PROJETO: PLANTA DE ARBORIZAÇÃO		
THALES GABRIEL FONSECA PREFEITURA MUNICIPAL	MARCELO RODRIGUES DE MATTOS MEMORIAL TÉCNICO CAU: AS4055-2	MARIO ROBERTO NOTHARAN SECRETÁRIO DE DESENVOLVIMENTO URBANO E RURAL
PRANCHA 27 - GLEBA 3	RÚBIA DE PAULA SOUZA COLABORADORA	

Av. José Novaes Sobrinho

Av. José Novaes Sobrinho



① Planta de Arborização
esc: 1:125



SECRETARIA MUNICIPAL DE DESENVOLVIMENTO
URBANO E RURAL

DIRETORIA DE DESENVOLVIMENTO URBANO

PROJETO: PLANTA BAIXA DE ARBORIZAÇÃO GLEBA 3 PARTE 1

THALES GABRIEL FONSECA
PREFEITURA MUNICIPAL

PRANCHA 28 - GLEBA 3

MARCELO RODRIGUES DE MATTOS
CAU: AS4055-2


RÚBIA DE PAULA SOUZA
COLABORADORA

MARIO ROBERTO NOTHARAN
SECRETÁRIO DE DESENVOLVIMENTO
URBANO E RURAL


PREFEITURA DE
Cruzeiro
CONSTRUINDO SEM NENHUMA DÚVIDA

SEDU

SECRETARIA MUNICIPAL DE DESENVOLVIMENTO
URBANO E RURAL

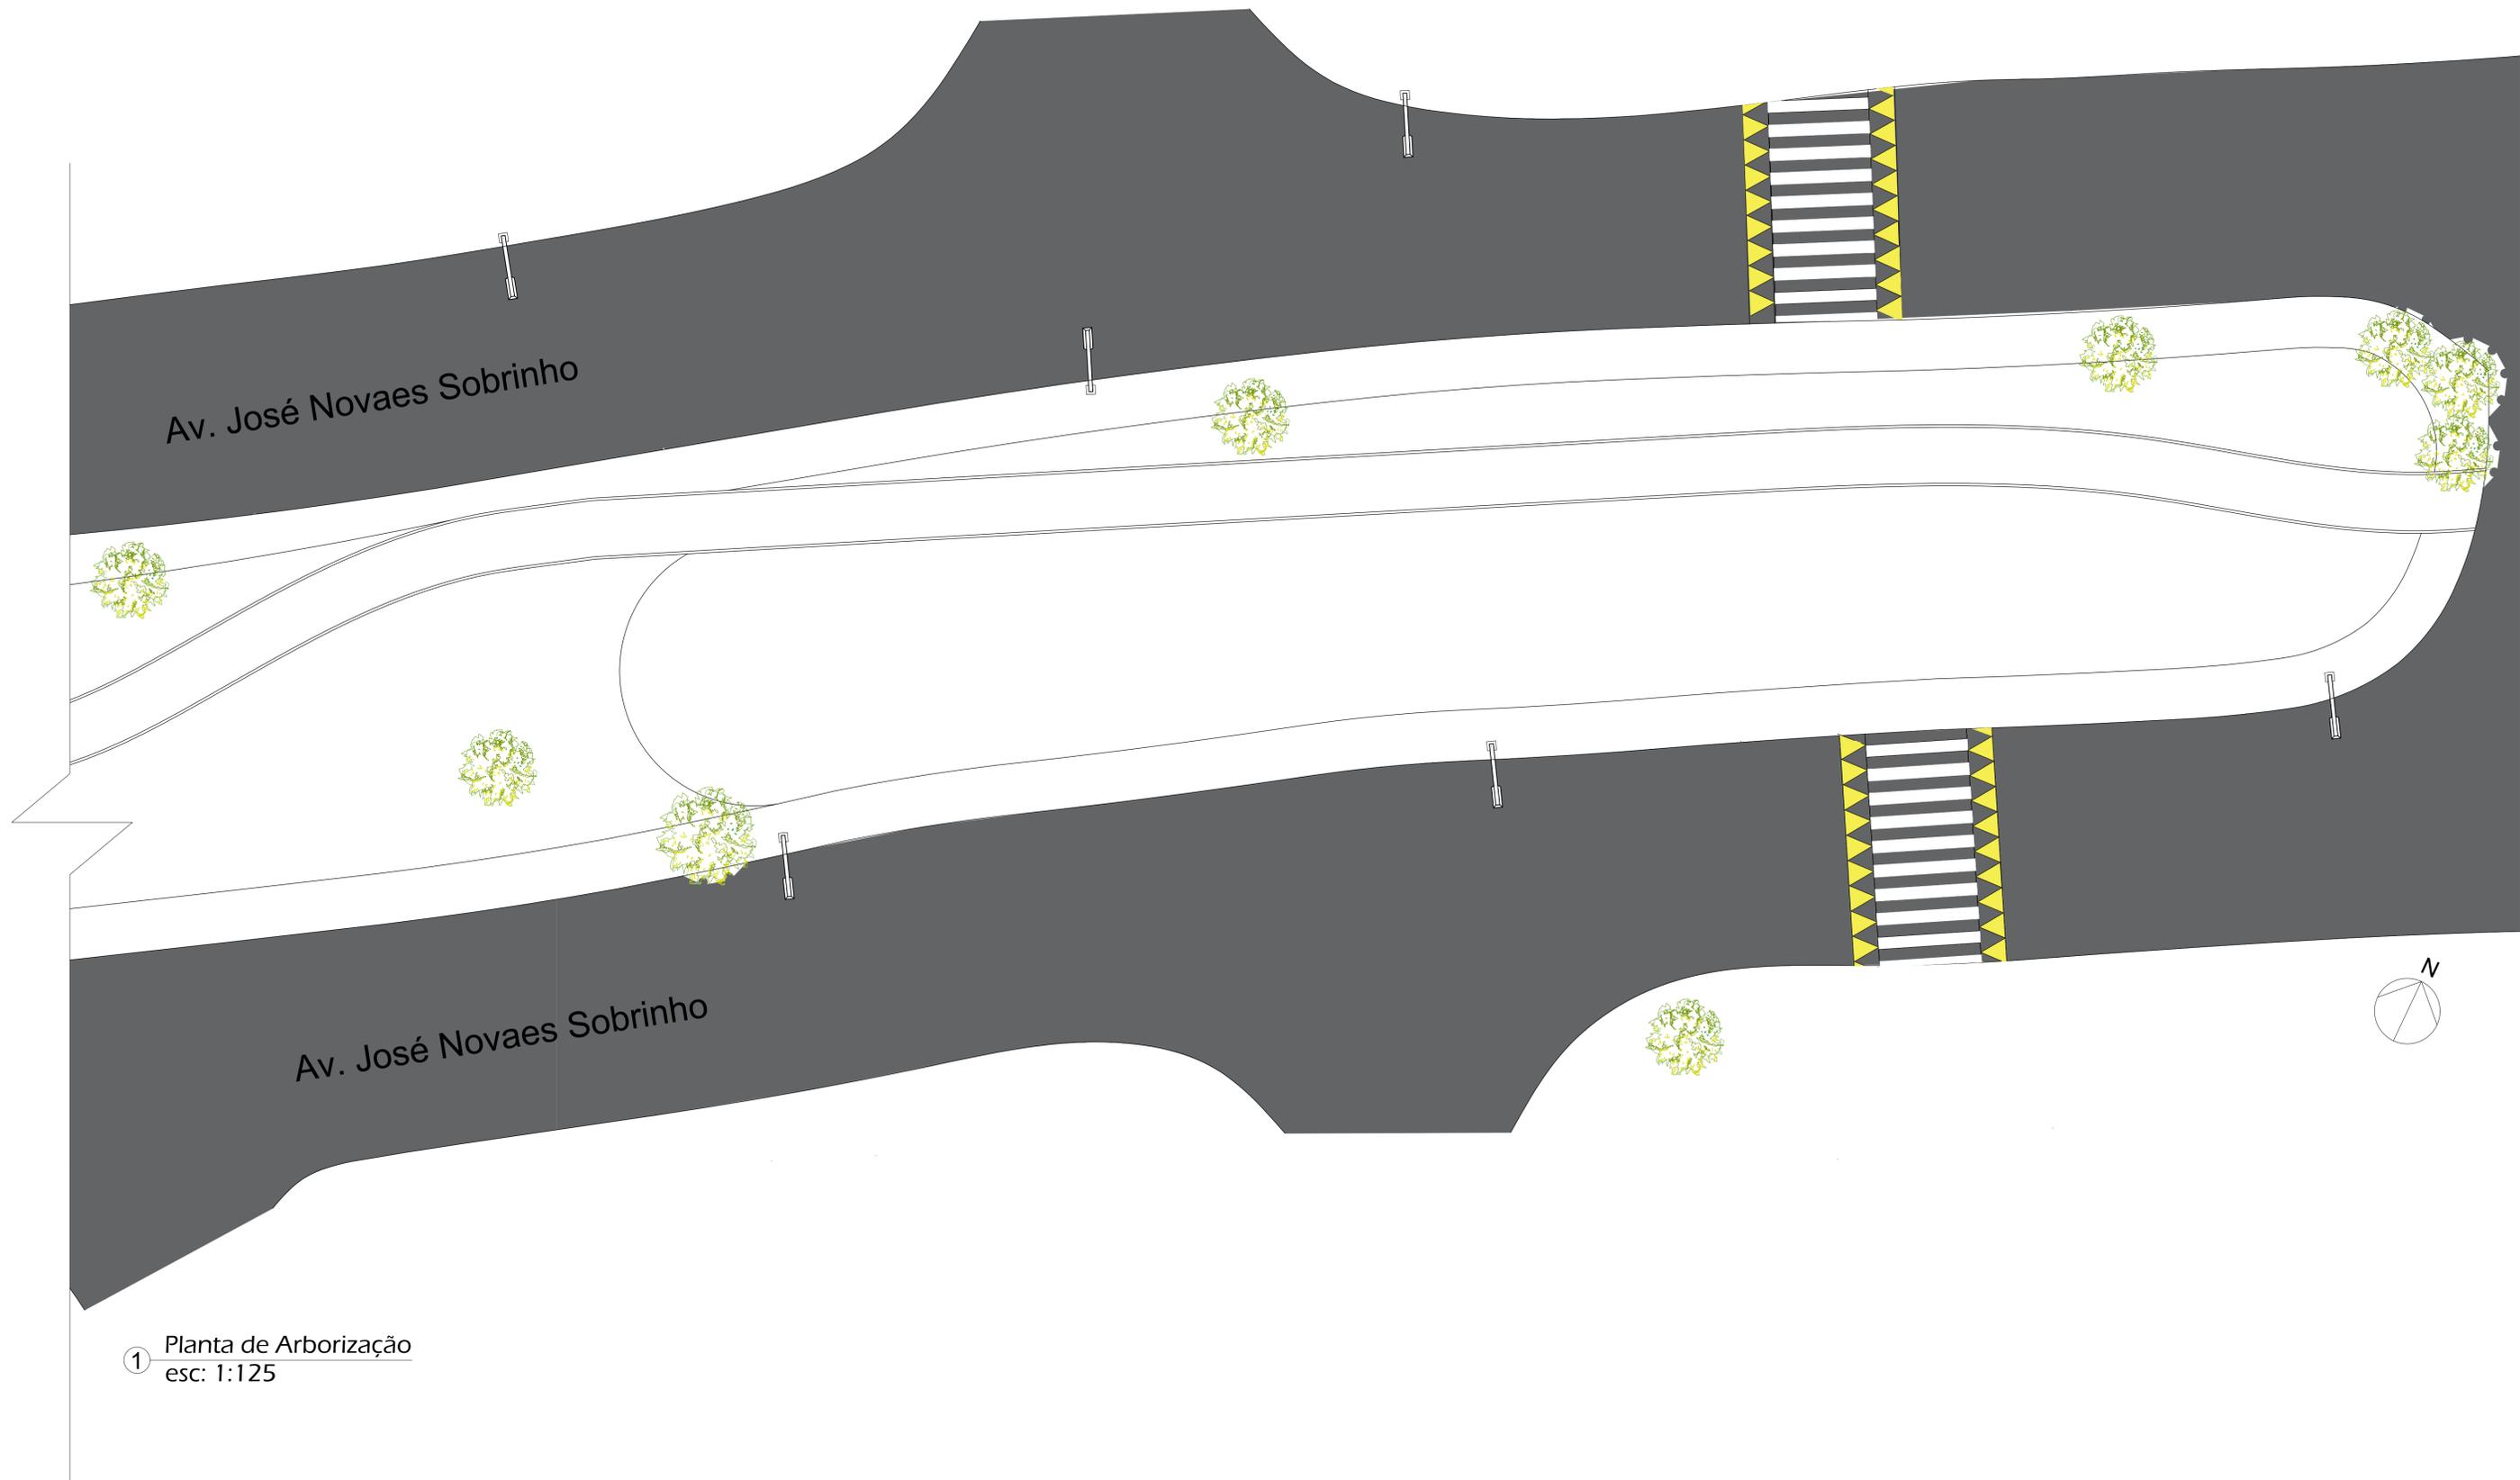

SECRETARIA MUNICIPAL DE DESENVOLVIMENTO URBANO E RURAL		 
DIRETORIA DE DESENVOLVIMENTO URBANO		
PROJETO: PLANTA BAIXA DE ARBORIZAÇÃO GLEBA 3 PARTE 2		
THALES GABRIEL FONSECA PREFEITURA MUNICIPAL	MARCELO RODRIGUES DE MATTOS MEMORANDO TÉCNICO CAU: AS4055-2	MARIO ROBERTO NOTHARAN SECRETÁRIO DE DESENVOLVIMENTO URBANO E RURAL
PRANCHA 29 - GLEBA 3	RÚBIA DE PAULA SOUZA COLABORADORA	

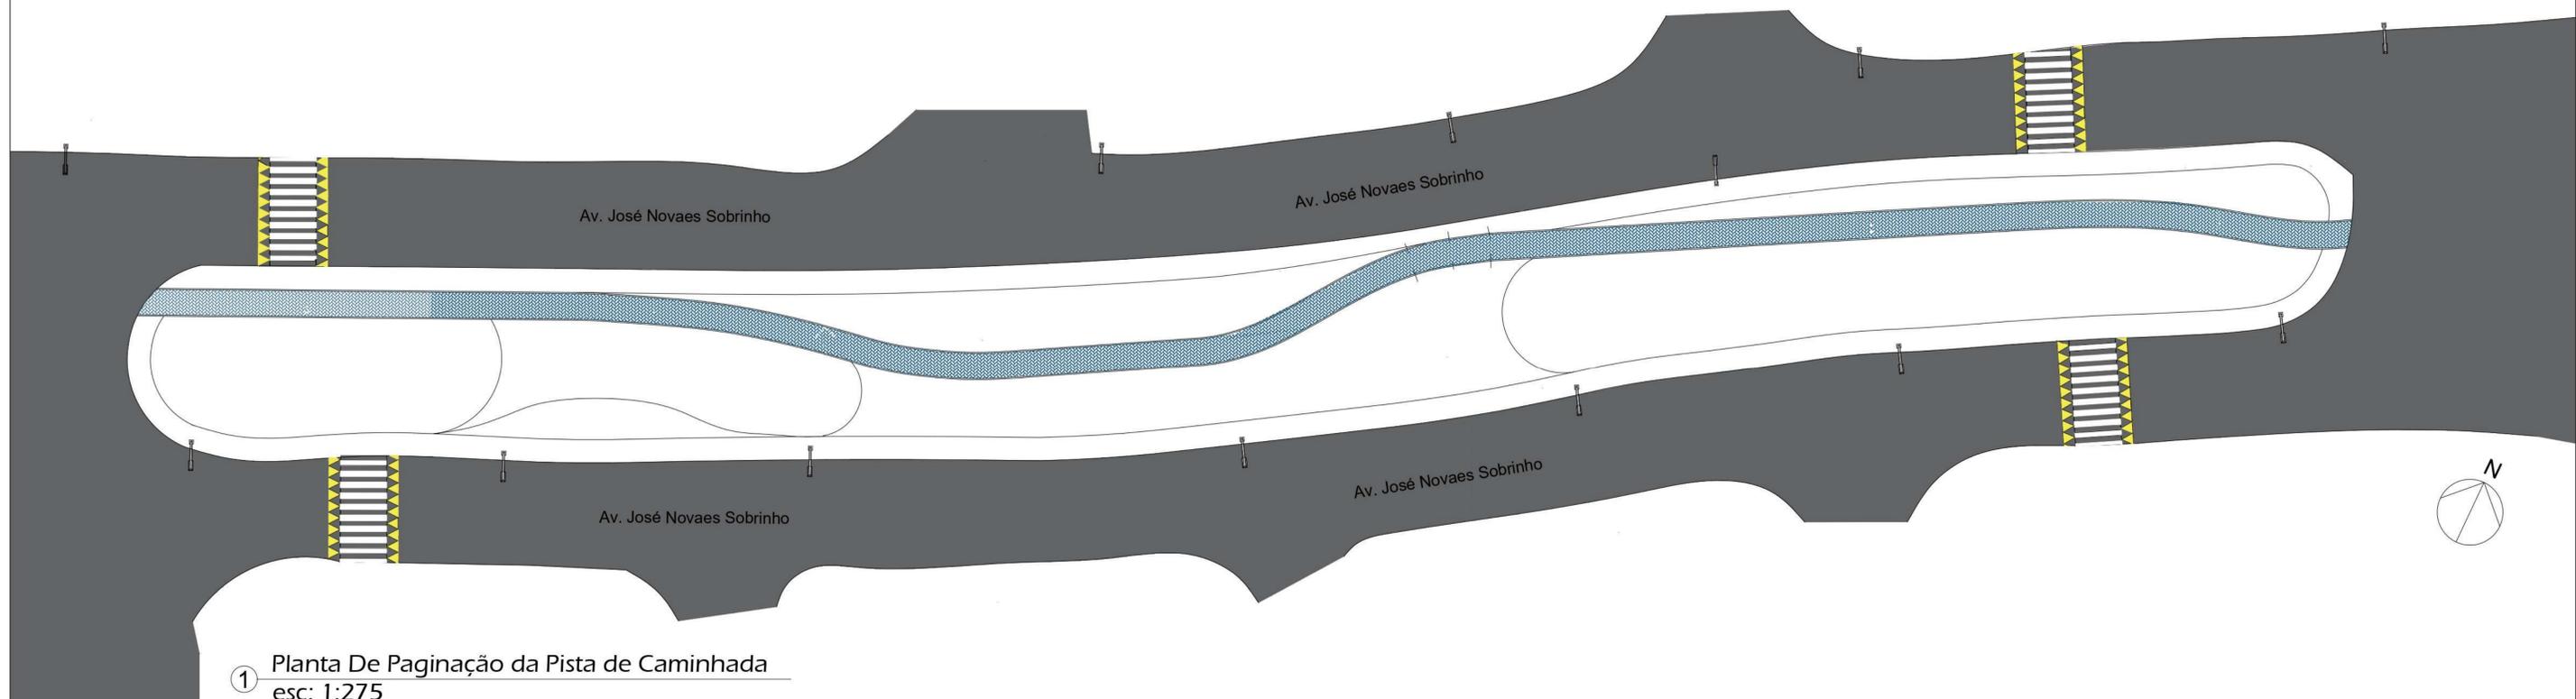

LEGENDA
Área de Paginação: 423,73mL
Área da Guia: 39,76 mL

SECRETARIA MUNICIPAL DE DESENVOLVIMENTO
URBANO E RURAL

DIRETORIA DE DESENVOLVIMENTO URBANO

PROJETO: PLANTA DE PAGINAÇÃO DA PISTA DE CAMINHADA

THALES GABRIEL FONSECA
PREFEITURA MUNICIPAL

MARCELO RODRIGUES DE MATTOS
PREF. MUN. TEND. CALU. 454055-2
RÚBIA DE PAULA SOUZA
COLABORADORA


MARIO ROBERTO NOTHARANGELI
SECRETÁRIO DE DESENVOLVIMENTO
URBANO E RURAL



SECRETARIA MUNICIPAL DE DESENVOLVIMENTO
URBANO E RURAL
Cruzetiro - SP

PRANCHA 33 - GLEBA 3


SECRETARIA MUNICIPAL DE DESENVOLVIMENTO
URBANO E RURAL

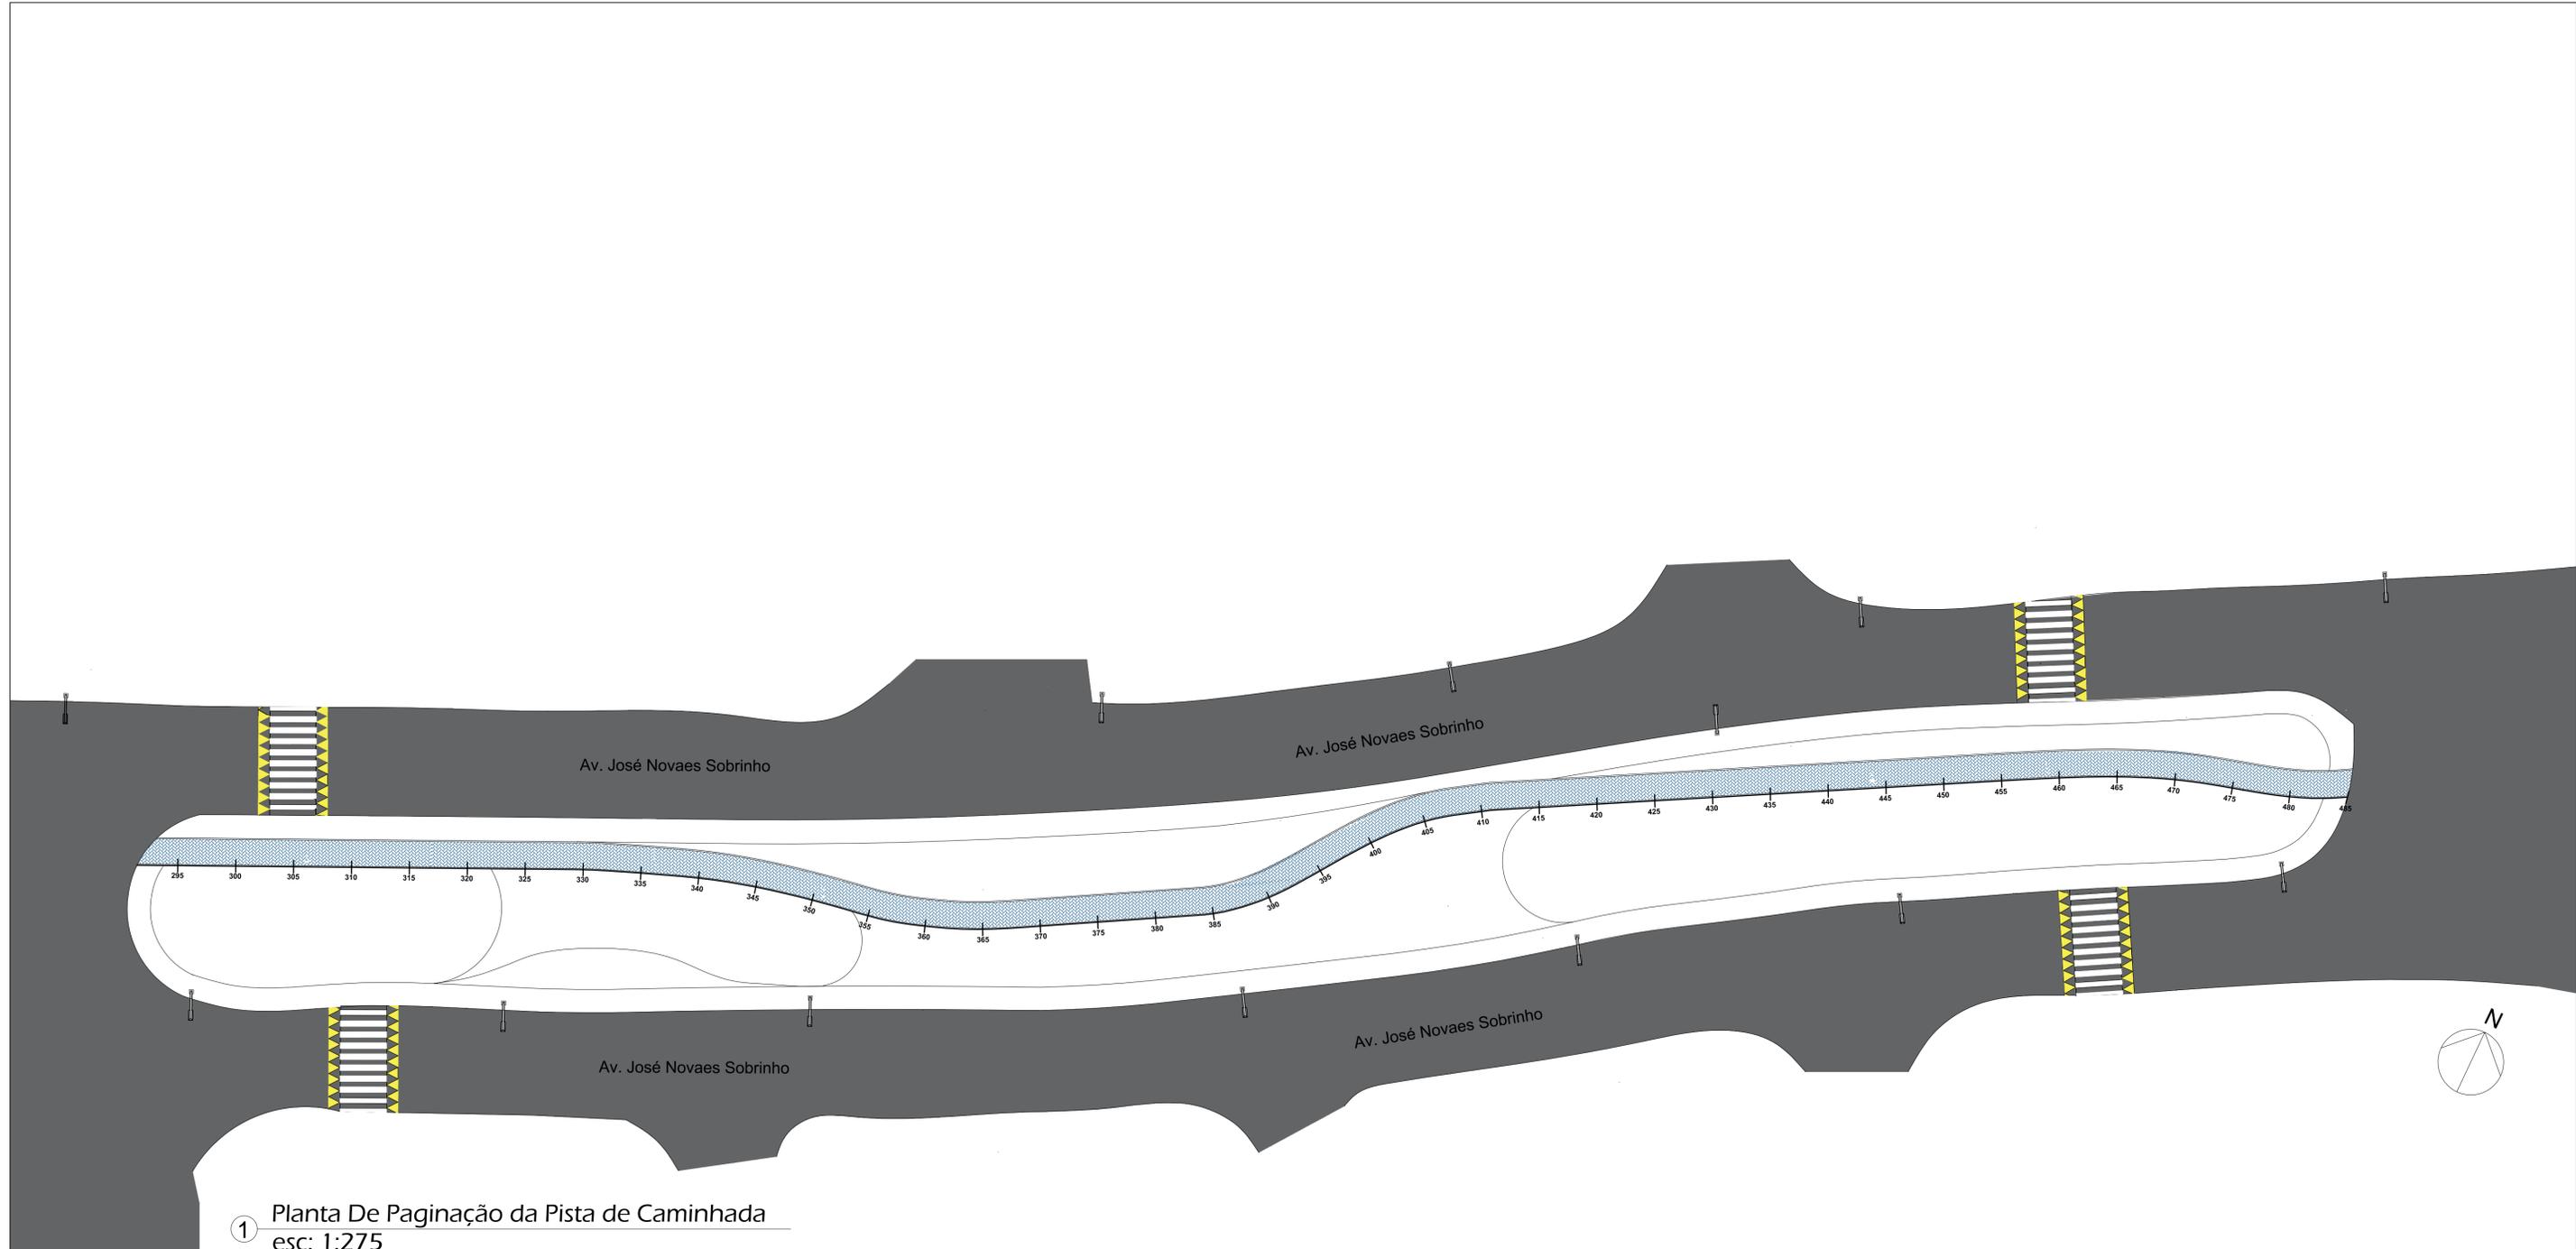


① Planta De Paginação da Pista de Caminhada
esc: 1:275

OBS.: O ESTAQUEAMENTO DA PISTA DE CAMINHADA ENCONTRA-SE EM METROS (M)


SECRETARIA MUNICIPAL DE DESENVOLVIMENTO URBANO E RURAL		FOLHA:
 SEDU <small>SECRETARIA MUNICIPAL DE DESENVOLVIMENTO URBANO E RURAL</small>	PROJETO: PARQUE LINEAR REGIÃO LESTE	FOLHA: 03
	ENDEREÇO: Avenida José Novaes Sobrinho	DATA: 10/02/2022
ASSUNTO: PLANTA DE PAGINAÇÃO DE PISTA DE CAMINHADA	ARQUITETO RESPONSÁVEL TÉCNICO: MARCELO RODRIGUES DE MATTOS	ESCALA: INDICADA
CAU: nº A54055-2	ART/RRT: nº 11318/175 nº 11318/407	COLABORADORA: Ana Paula Cardoso
PREFEITO: THALES GABRIEL FONSECA	SECRETÁRIO DE DESENVOLVIMENTO RURAL E URBANO: MARIO ROBERTO NOTHARANGELI	

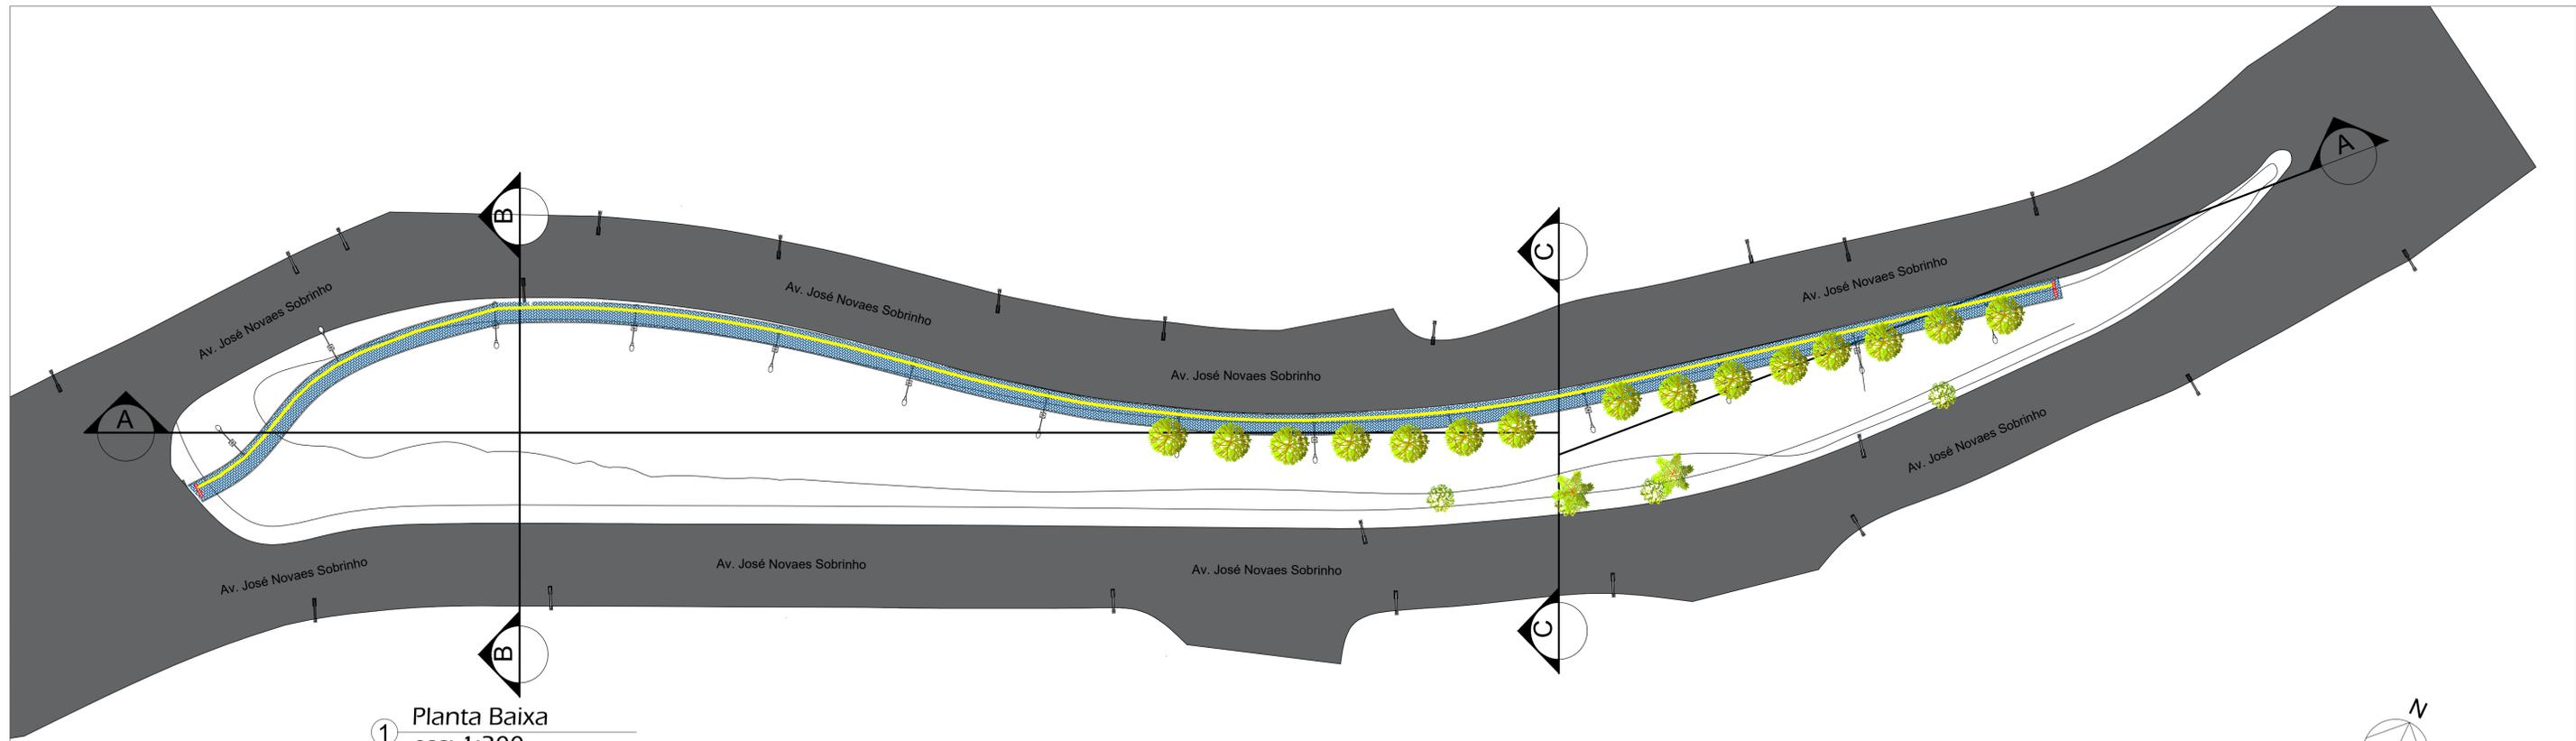


1 Planta Baixa
esc: 1:300

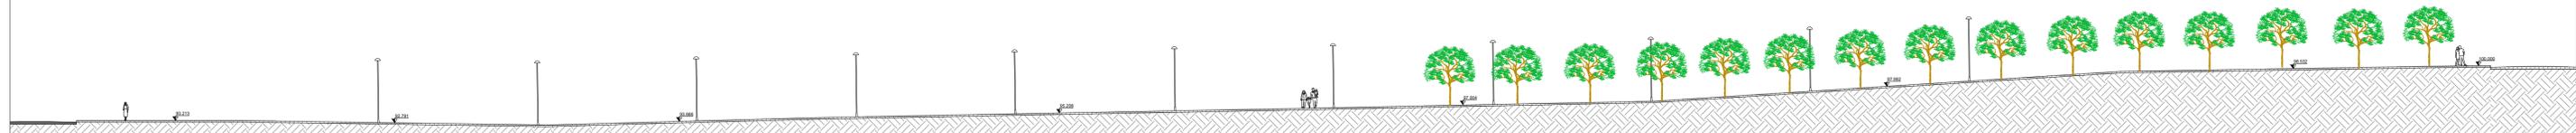

2 Corte AA
esc: 1:300

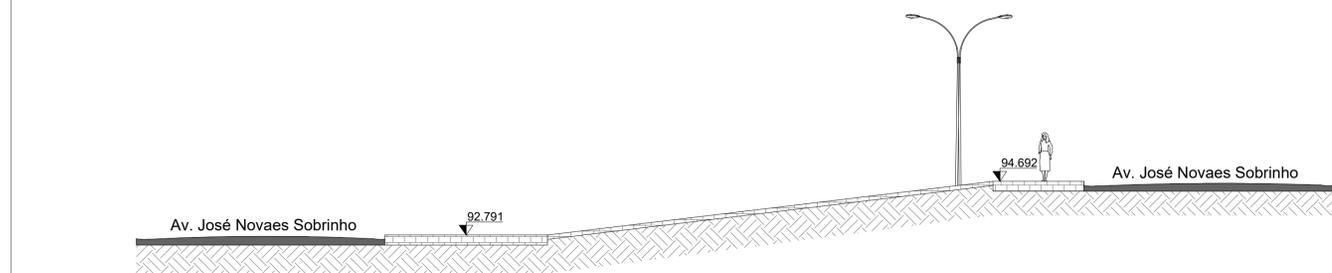





3 Corte BB
esc: 1:100

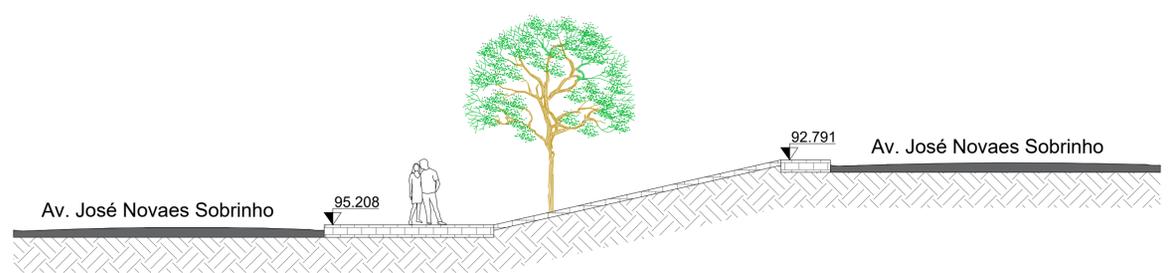



4 Corte CC
esc: 1:100

LEGENDA	
	SINALIZAÇÃO TÁTIL DE ALERTA
	SINALIZAÇÃO TÁTIL DE DIREÇÃO

SECRETARIA MUNICIPAL DE DESENVOLVIMENTO URBANO E RURAL		
DIRETORIA DE DESENVOLVIMENTO URBANO		
PROJETO: PLANTA DE PAGINAÇÃO GLEBA 4		
THALES GABRIEL FONSECA PREFEITURA MUNICIPAL	MARCELO RODRIGUES DE MATTOS SECRETARIA MUNICIPAL DE DESENVOLVIMENTO URBANO E RURAL CAJÁ, 454055-2	MARIO ROBERTO NOTHARANGELI SECRETÁRIO DE DESENVOLVIMENTO URBANO E RURAL
ESCALA INDICADA	ANA PAULA CARDOSO COLABORADORA	

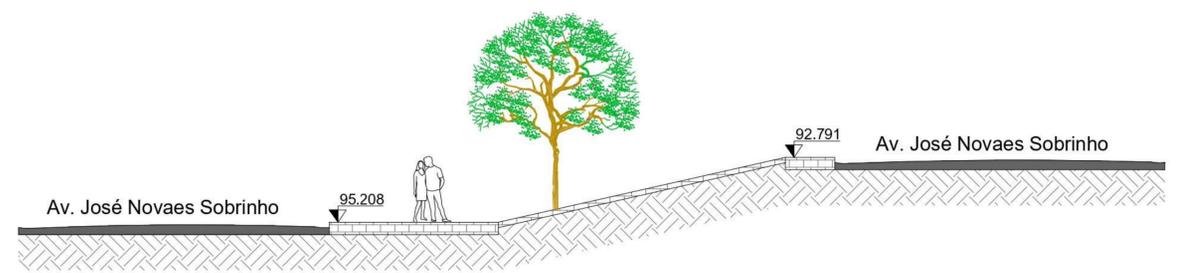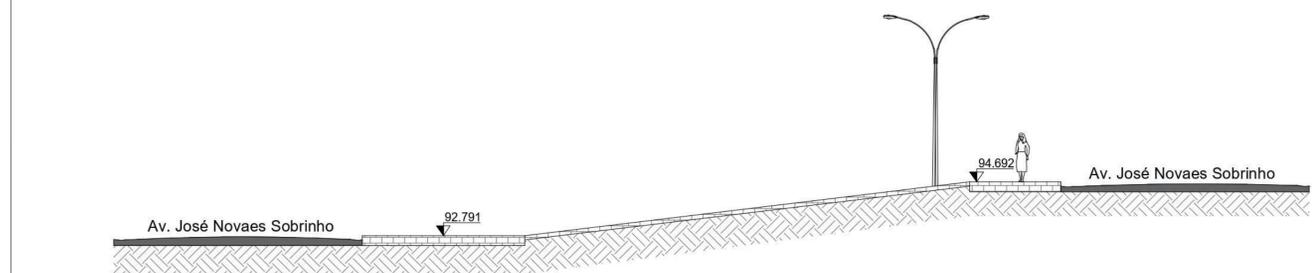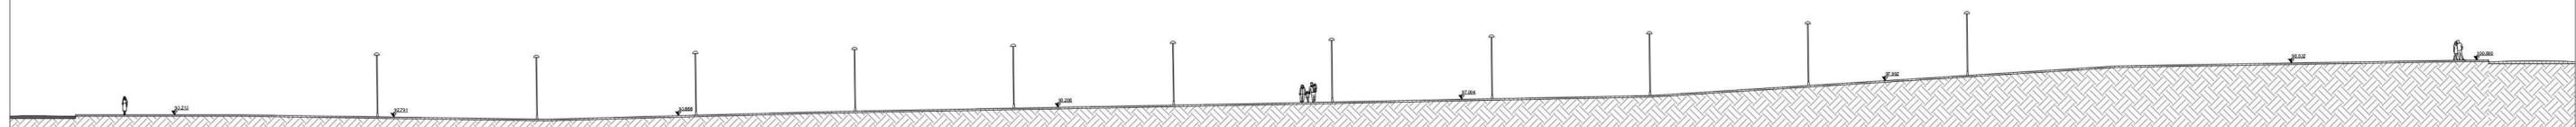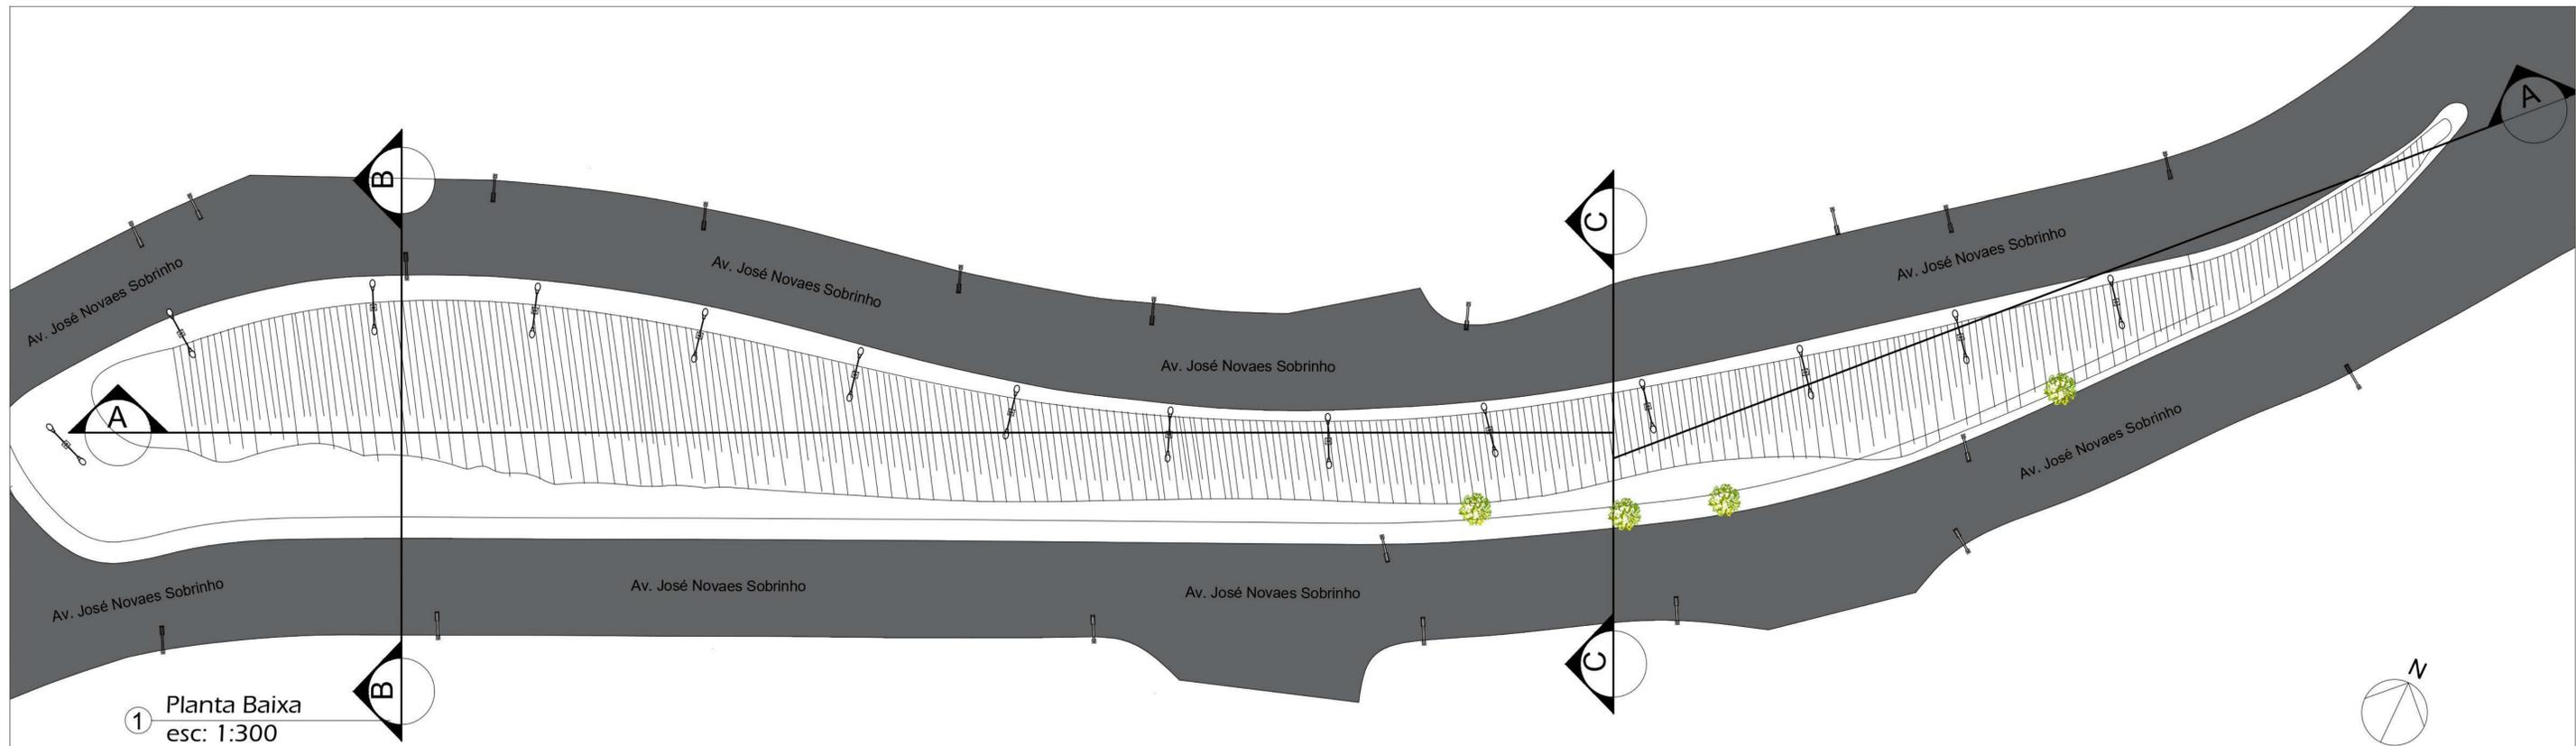


SECRETARIA MUNICIPAL DE DESENVOLVIMENTO URBANO E RURAL		 PREFEITURA DE Cruzeiro CONSTRUINDO UMA NOVA CIDADE
DIRETORIA DE DESENVOLVIMENTO URBANO		
PROJETO: PLANTA BAIXA, CORTE LONGITUDINAL A, CORTE TRANSVERSAL B CORTE TRANSVERSAL C		 SECRETARIA MUNICIPAL DE DESENVOLVIMENTO URBANO E RURAL
THALES GABRIEL FONSECA PREFEITURA MUNICIPAL PRANCHA 34 - GLEBA 4	MARCELO RODRIGUES DE MATTOS PROFESSOR TÍTULO CALI 454055-2 RUBIA DE PAULA SOUZA COLABORADORA	

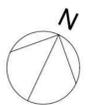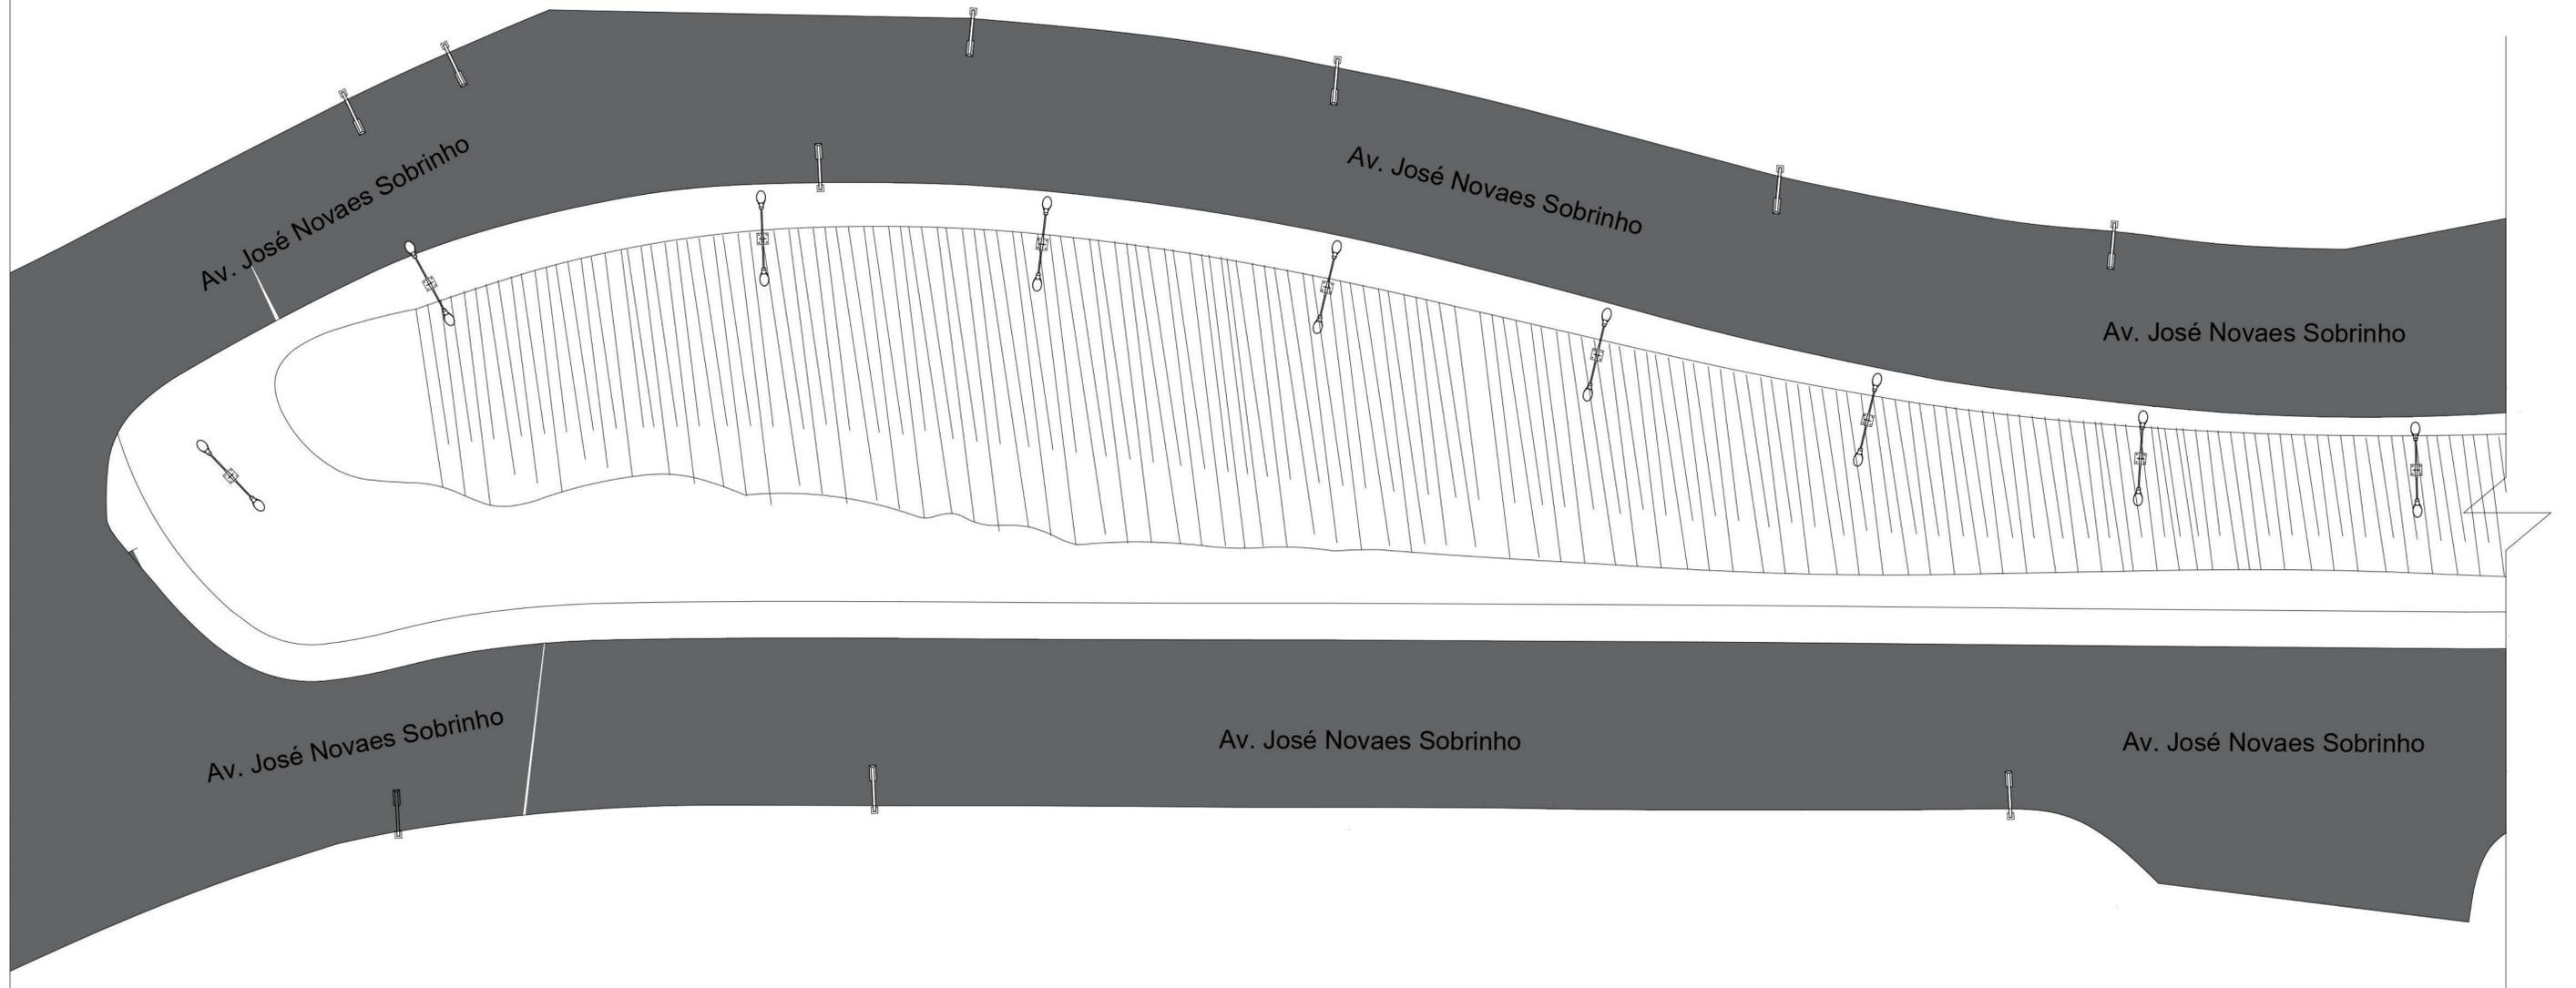


① Planta Baixa
esc: 1:175

SECRETARIA MUNICIPAL DE DESENVOLVIMENTO URBANO E RURAL		 PREFEITURA DE Cruzeiro CONSTRUINDO UMA NOVA CIDADE
DIRETORIA DE DESENVOLVIMENTO URBANO		
PROJETO: PLANTA BAIXA GLEBA 4 PARTE 1		
THALES GABRIEL FONSECA PREFEITURA MUNICIPAL	MARCELO RODRIGUES DE MATTOS PROFESSOR TITULO CAU: A34055-2	MARIO ROBERTO NOTHARANGELI SECRETÁRIO DE DESENVOLVIMENTO URBANO E RURAL
PRANCHA 35 - GLEBA 4	RÚBIA DE PAULA SOUZA COLABORADORA	

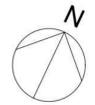

① Planta Baixa
esc: 1:175

SECRETARIA MUNICIPAL DE DESENVOLVIMENTO URBANO E RURAL		
DIRETORIA DE DESENVOLVIMENTO URBANO		
PROJETO: PLANTA BAIXA GLEBA 4 PARTE 2		
THALES GABRIEL FONSECA PREFEITURA MUNICIPAL	MARCELO RODRIGUES DE MATTOS PROFESSOR TÉCNICO CALLE 454055-2	MARIO ROBERTO NOTHARANGELI SECRETÁRIO DE DESENVOLVIMENTO URBANO E RURAL
PRANCHA 36 - GLEBA 4	RÚBIA DE PAULA SOUZA COLABORADORA	

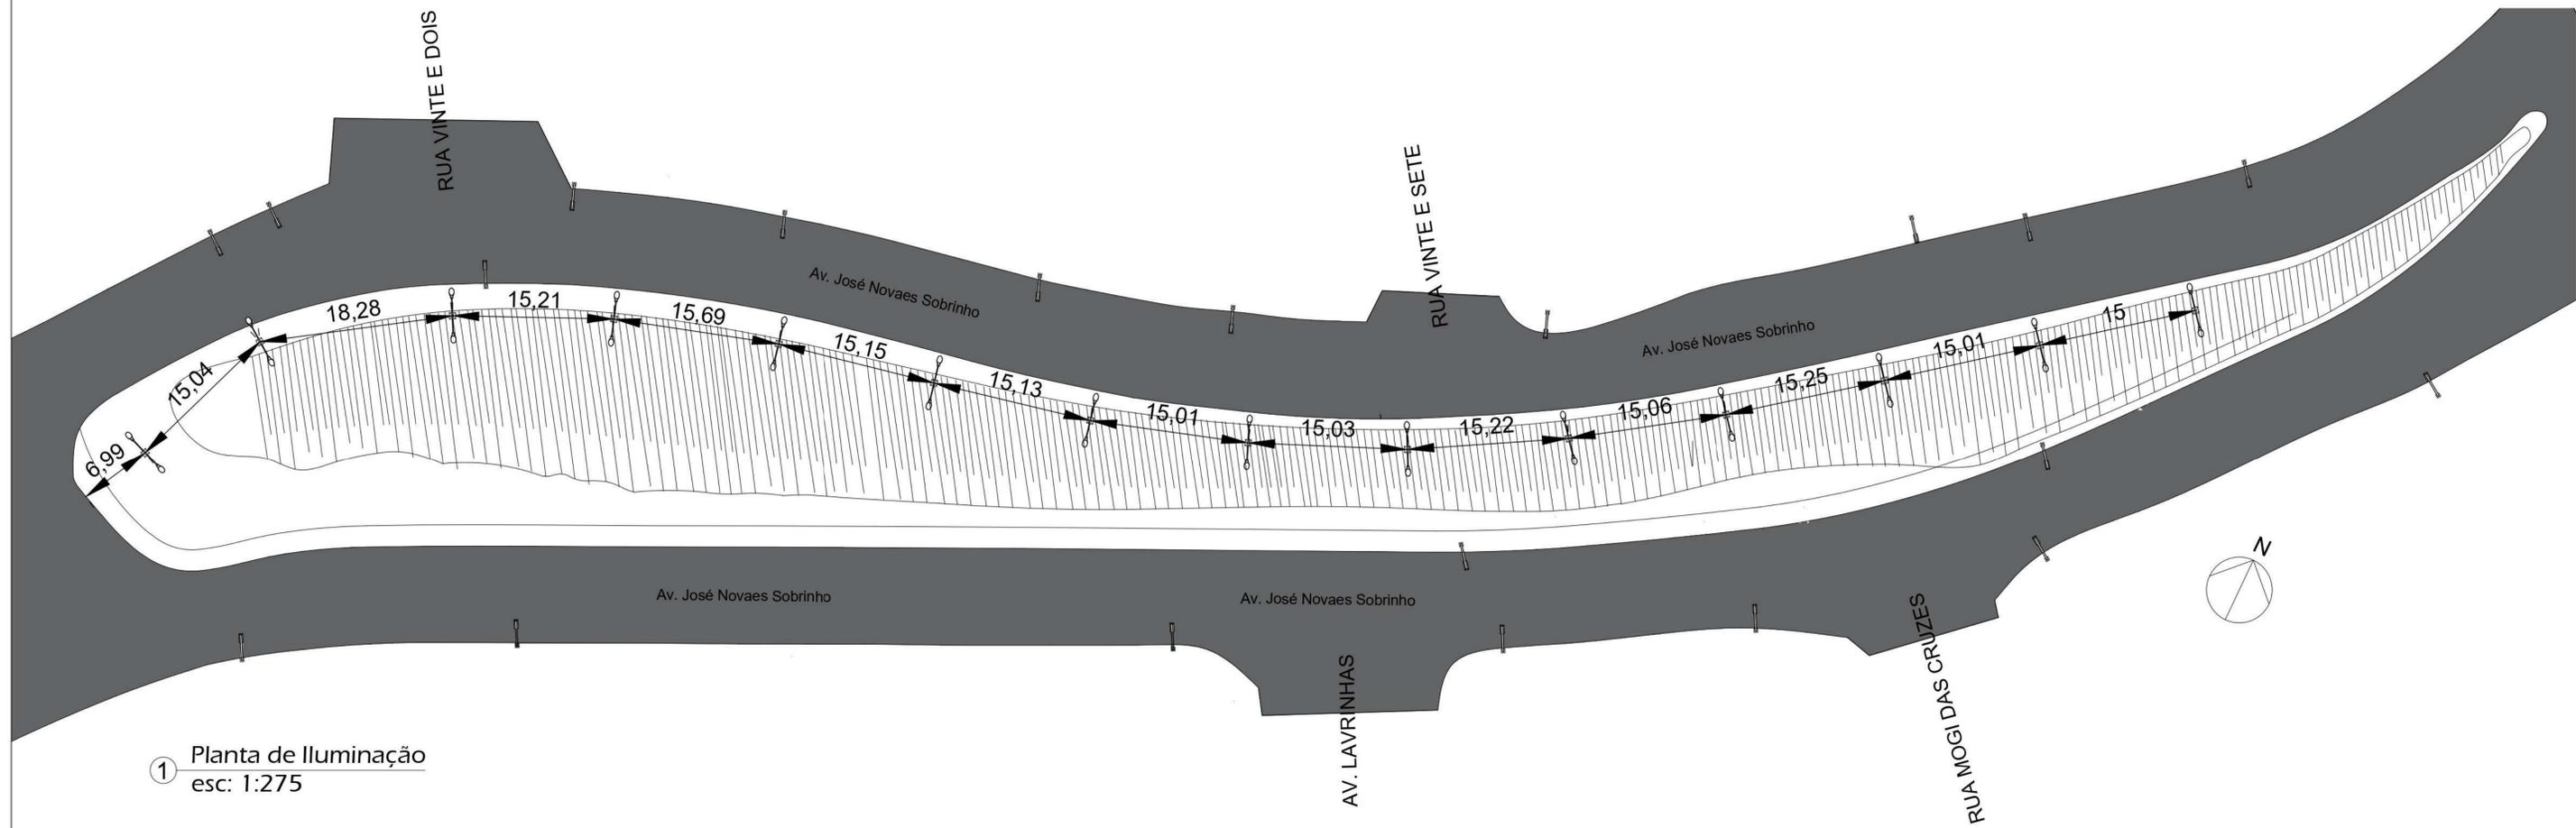

① Planta de Iluminação
esc: 1:275

LEGENDA		
POSTE	QUANT.	
	12	postes projetados
	7	postes existentes

SECRETARIA MUNICIPAL DE DESENVOLVIMENTO URBANO E RURAL		
DIRETORIA DE DESENVOLVIMENTO URBANO		
PROJETO: PLANTA DE ILUMINAÇÃO		
THALES GABRIEL FONSECA PREFEITURA MUNICIPAL PRANCHA 37 - GLEBA 4	MARCELO RODRIGUES DE MATTOS PREFEITURA MUNICIPAL RÚBIA DE PAULA SOUZA COLABORADORA	MARIO ROBERTO NOTHARANGELI SECRETÁRIO DE DESENVOLVIMENTO URBANO E RURAL

RUA VINTE E DOIS

Av. José Novaes Sobrinho

Av. José Novaes Sobrinho

6,99

15,04

18,28

15,21

15,69

15,15

15,13

15,01

① Planta de Iluminação
esc: 1:150



SECRETARIA MUNICIPAL DE DESENVOLVIMENTO
URBANO E RURAL

DIRETORIA DE DESENVOLVIMENTO URBANO


PROJETO: PLANTA BAIXA DE ILUMINAÇÃO GLEBA 4 PARTE 1

THALES GABRIEL FONSECA
PREFEITURA MUNICIPAL
PRANCHA 38 - GLEBA 4

MARCELO RODRIGUES DE MATTOS
PREPARADOR TERCIO
CALU: AS4055-2
RÚBIA DE PAULA SOUZA
COLABORADORA

MARIO ROBERTO NOTHARANGELI
SECRETÁRIO DE DESENVOLVIMENTO
URBANO E RURAL



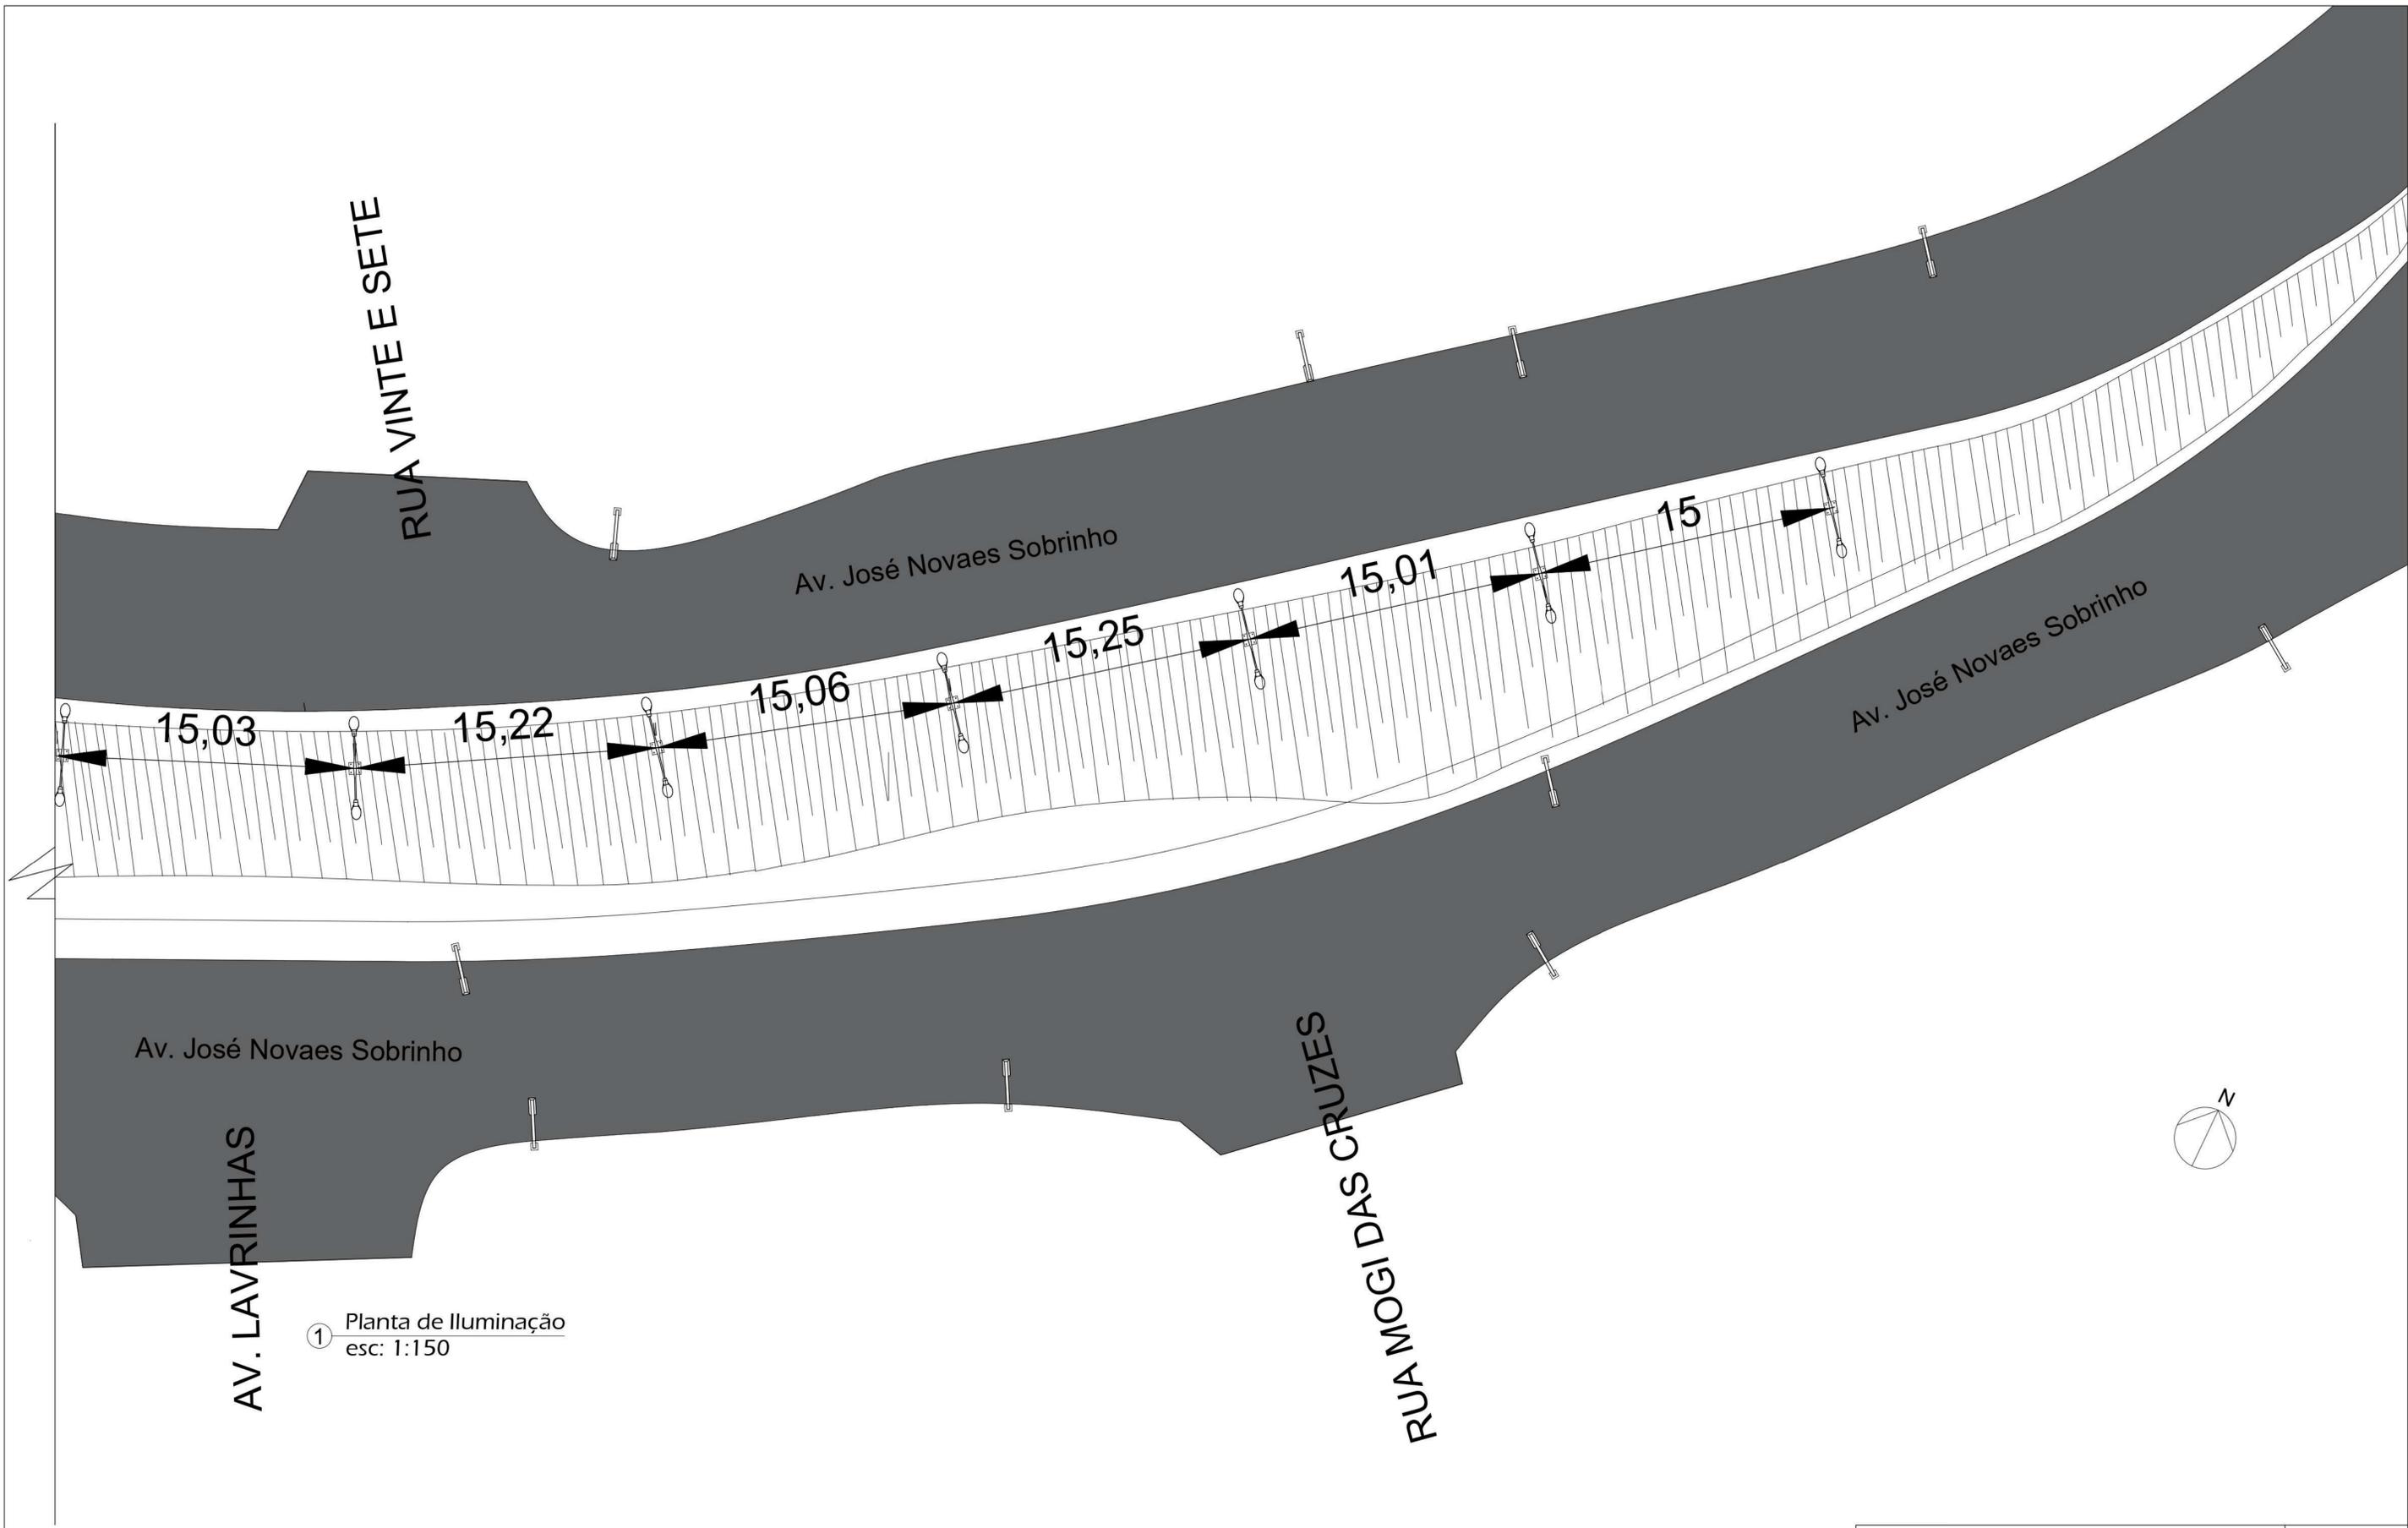

① Planta de Iluminação
esc: 1:150


SECRETARIA MUNICIPAL DE DESENVOLVIMENTO URBANO E RURAL		 <small>CONSTRUINDO UMA NOVA CIDADE</small>
DIRETORIA DE DESENVOLVIMENTO URBANO		
PROJETO: PLANTA BAIXA DE ILUMINAÇÃO GLEBA 4 PARTE 2		
<small>THALES GABRIEL FONSECA</small> <small>PREFEITURA MUNICIPAL</small> <small>PRANCHA 39 - GLEBA 4</small>	<small>MARCELO RODRIGUES DE MATTOS</small> <small>PROFESSOR TÍTULO</small> <small>CALU 454055-2</small> <small>RÚBIA DE PAULA SOUZA</small> <small>COLABORADORA</small>	<small>MARIO ROBERTO NOTHARANGELI</small> <small>SECRETÁRIO DE DESENVOLVIMENTO URBANO E RURAL</small>



① Planta de Arborização
esc: 1:275

LEGENDA		
ÁRVORE	QUANT.	
	9	árvores já existentes

SECRETARIA MUNICIPAL DE DESENVOLVIMENTO URBANO E RURAL		
DIRETORIA DE DESENVOLVIMENTO URBANO		
PROJETO: PLANTA DE ARBORIZAÇÃO		
THALES GABRIEL FONSECA PREFEITURA MUNICIPAL	MARCELO RODRIGUES DE MATTOS RESPONSÁVEL TÉCNICO CAU: A540552	MARIO ROBERTO NOTHARANGELI SECRETÁRIO DE DESENVOLVIMENTO URBANO E RURAL
PRANCHA 40 - GLEBA 4	RÚBIA DE PAULA SOUZA COLABORADORA	

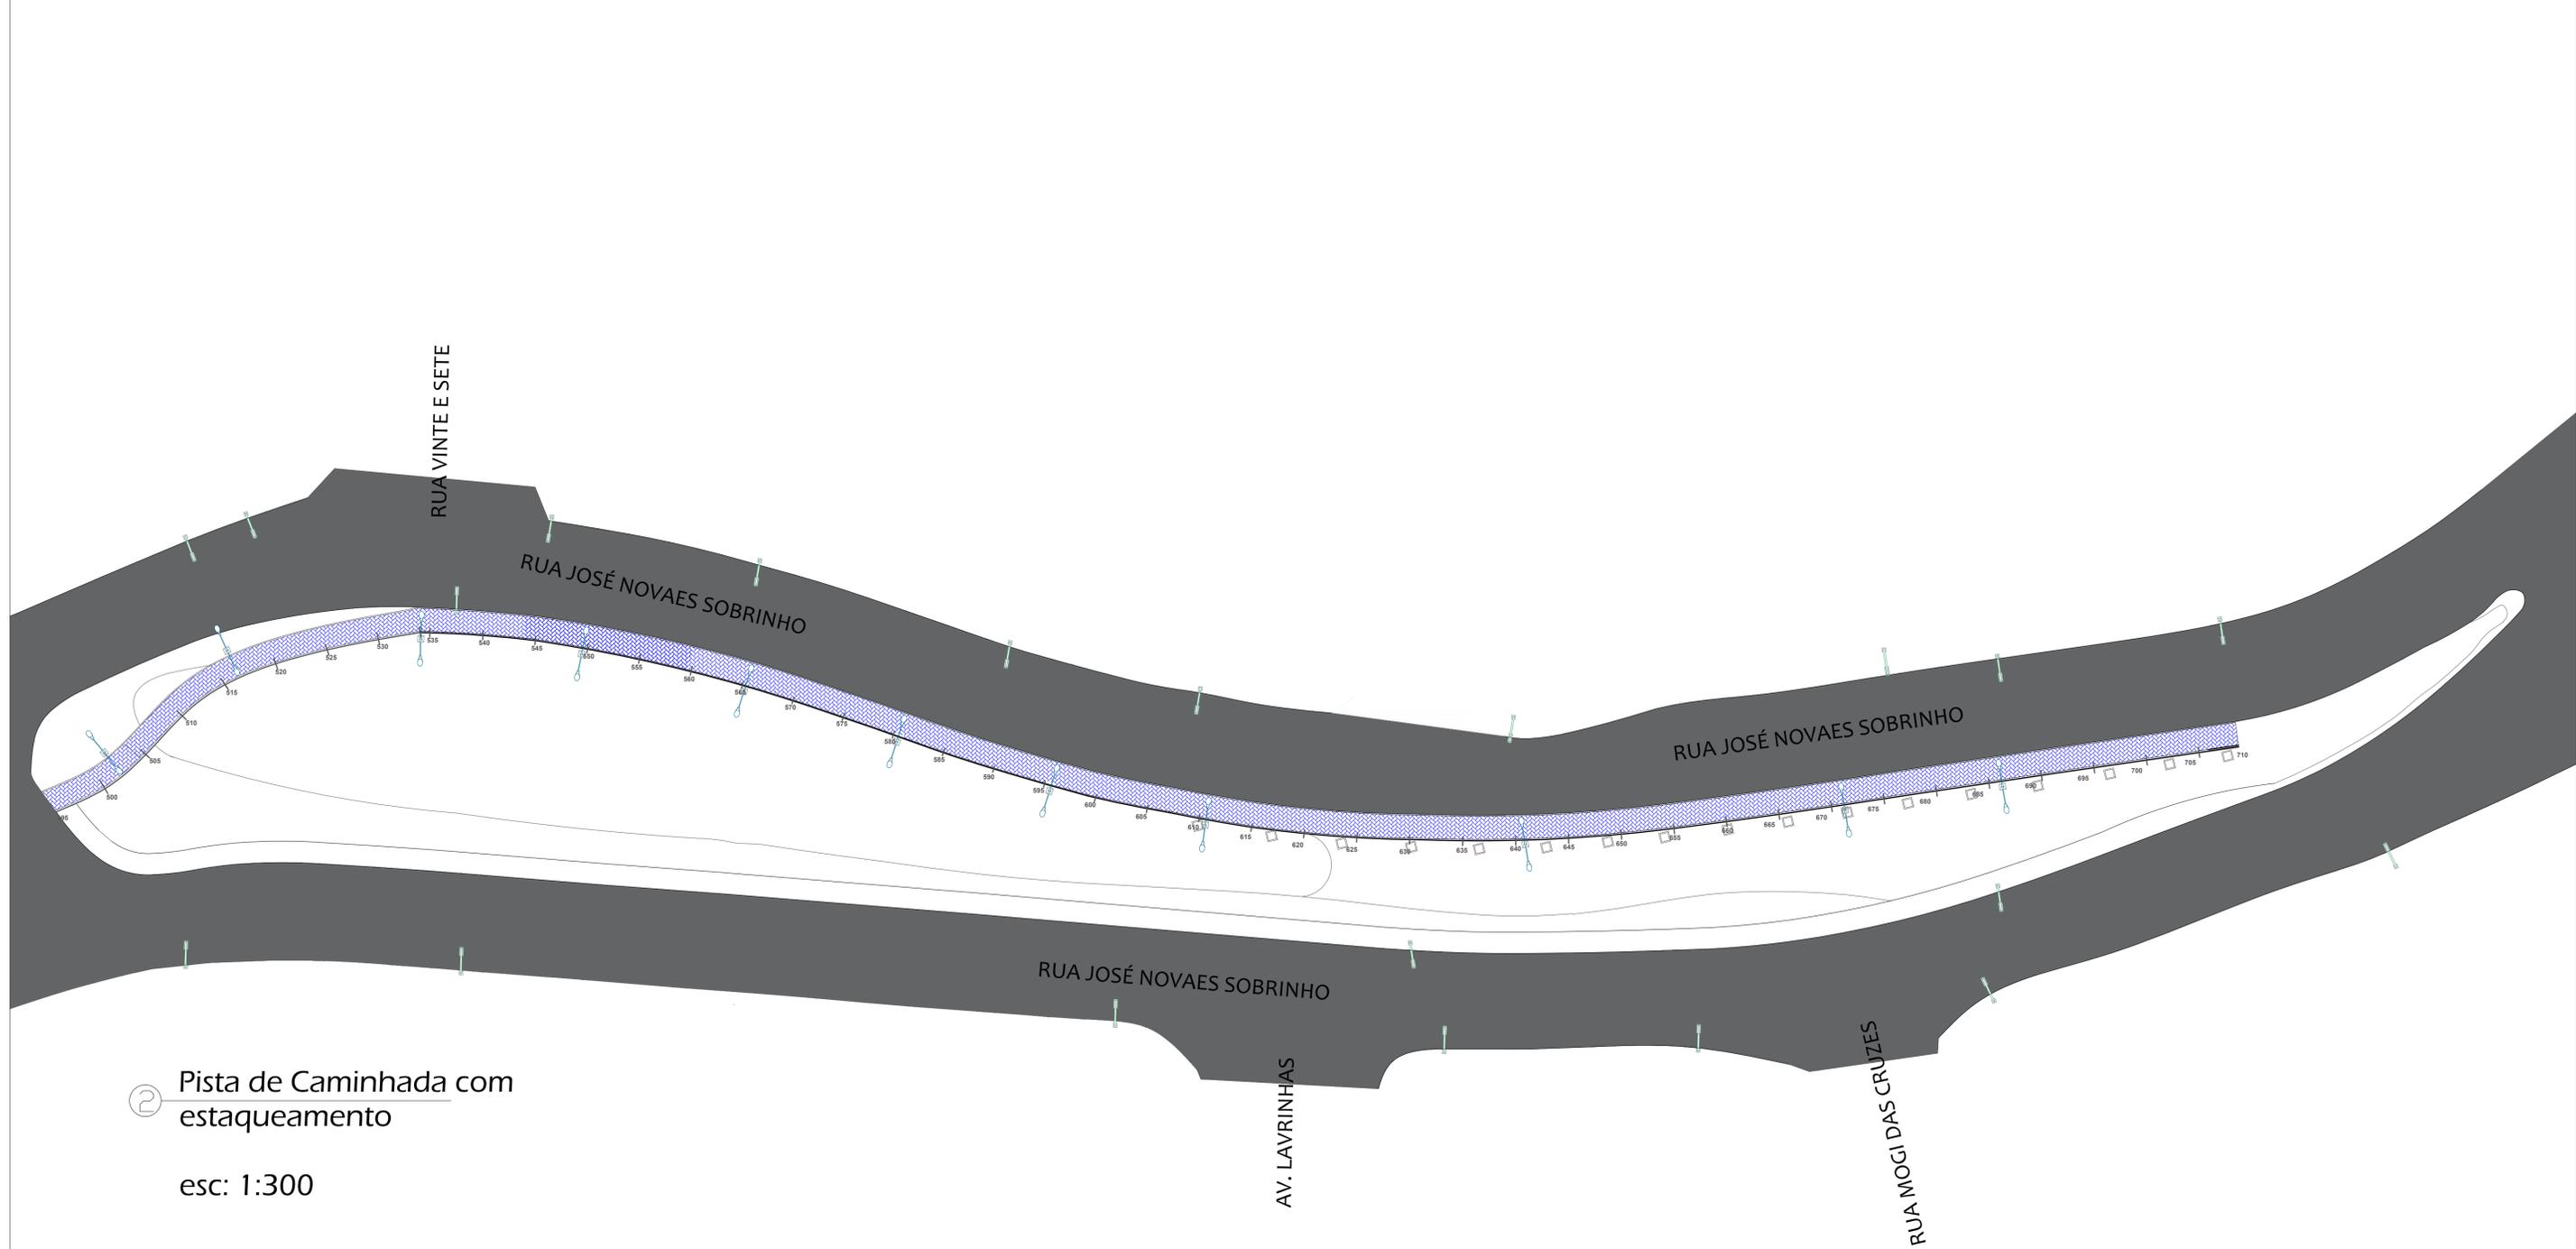


② Pista de Caminhada com
estaqueamento
esc: 1:300

OBS.: O ESTAQUEAMENTO DA PISTA DE CAMINHADA ENCONTRA-SE EM METROS (M)


SECRETARIA MUNICIPAL DE DESENVOLVIMENTO URBANO E RURAL			
PROJETO:	PARQUE LINEAR REGIÃO LESTE	CAU:	nº AS4055-2
ENDEREÇO:	Avenida José Novaes Sobrinho	ART/IRR:	nº 11318175 nº 11318407
ASSUNTO:	PLANTA DE PAGINAÇÃO DE PISTA DE CAMINHADA	PREFEITO:	THALES GABRIEL FONSECA
ARQUITETO RESPONSÁVEL TÉCNICO:	MARCELO RODRIGUES DE MATTOS	SECRETÁRIO DE DESENVOLVIMENTO RURAL E URBANO:	MÁRIO ROBERTO NOTHARANGELI
ASS:	<i>Marcelo Rodrigues de Mattos</i>	COLABORADORA:	Ana Paula Cardoso
SEDU	SECRETARIA MUNICIPAL DE DESENVOLVIMENTO URBANO E RURAL	FOLHA:	04
		DATA:	10/02/2022
		ESCALA:	INDICADA

LEGENDA


-  ALVENARIA
-  INÍCIO DA PAGINAÇÃO
-  RALO SIFONADO
-  PORCELANATO ESMALTADO BORDA RETA FAVA CUMARU MARROM CLARO 52,5X52,5CM
-  REVESTIMENTO DE PAREDE FORMIGRES HD BRILHANTE BOLD 31,6X45,3CM BRANCO
-  TETO-FORRO DE GESSO COM PINTURA PVC GESSO

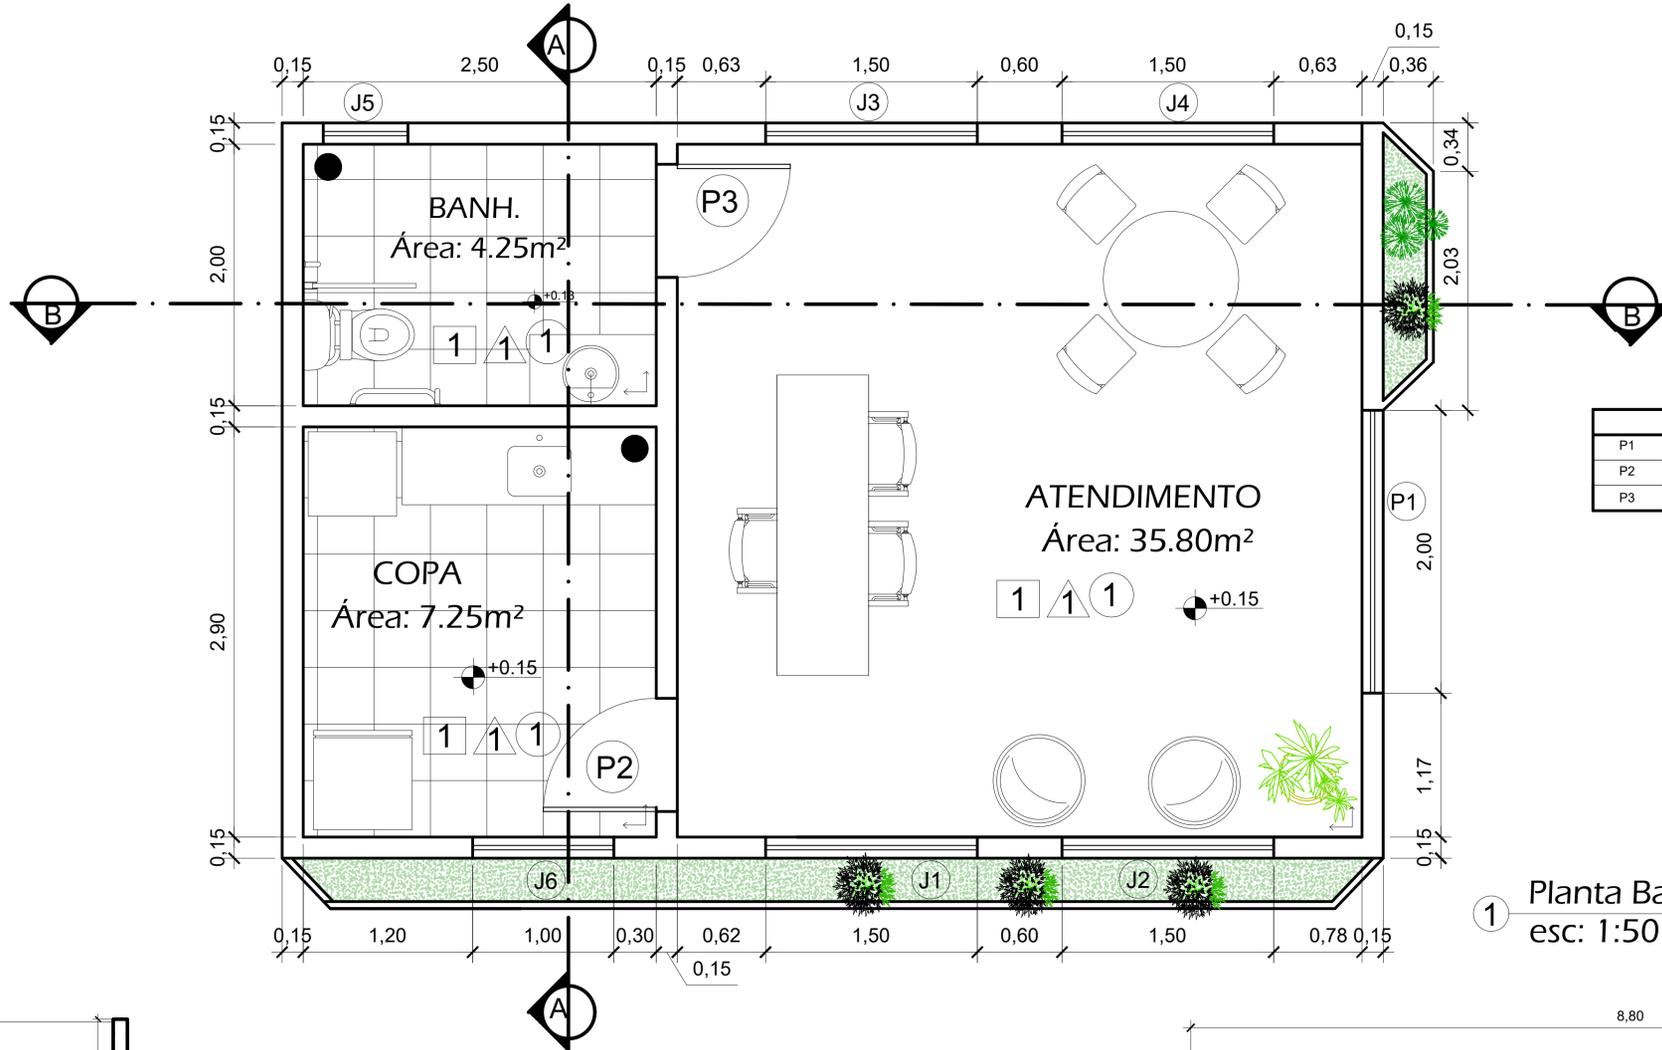

1 Planta Baixa
esc: 1:50

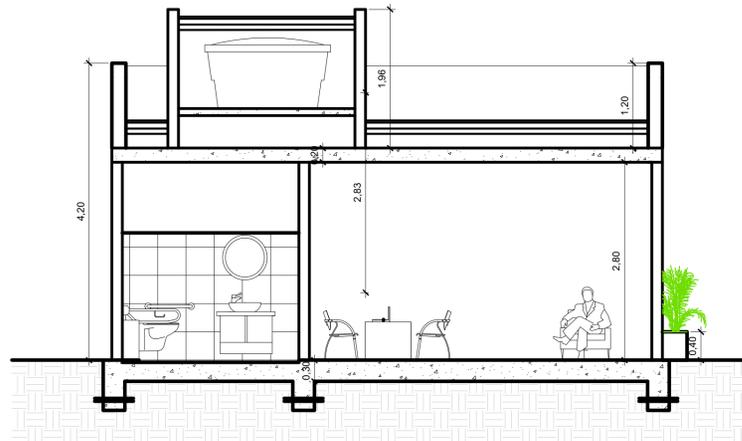


2 Corte BB
esc: 1:50

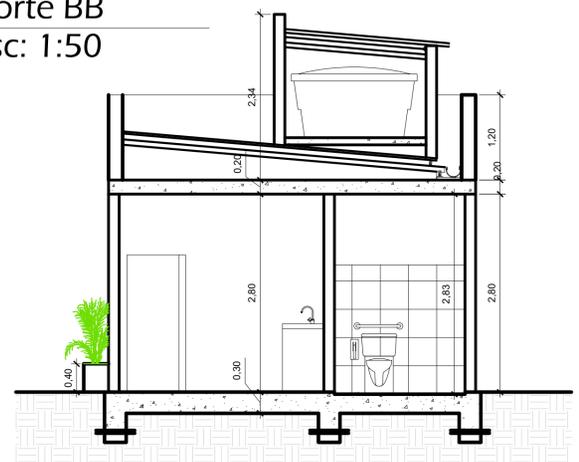


3 Corte AA
esc: 1:50



4 Fachada Lateral
esc: 1:50

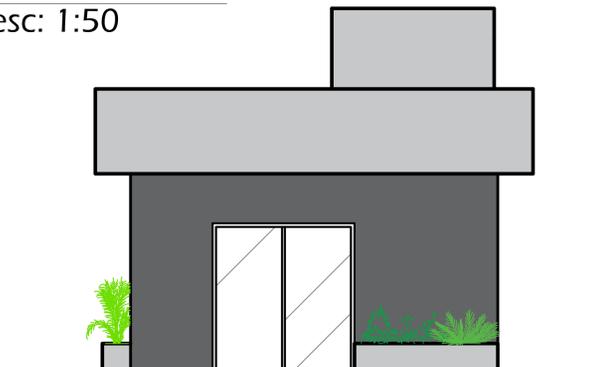


5 Fachada Frontal
esc: 1:50

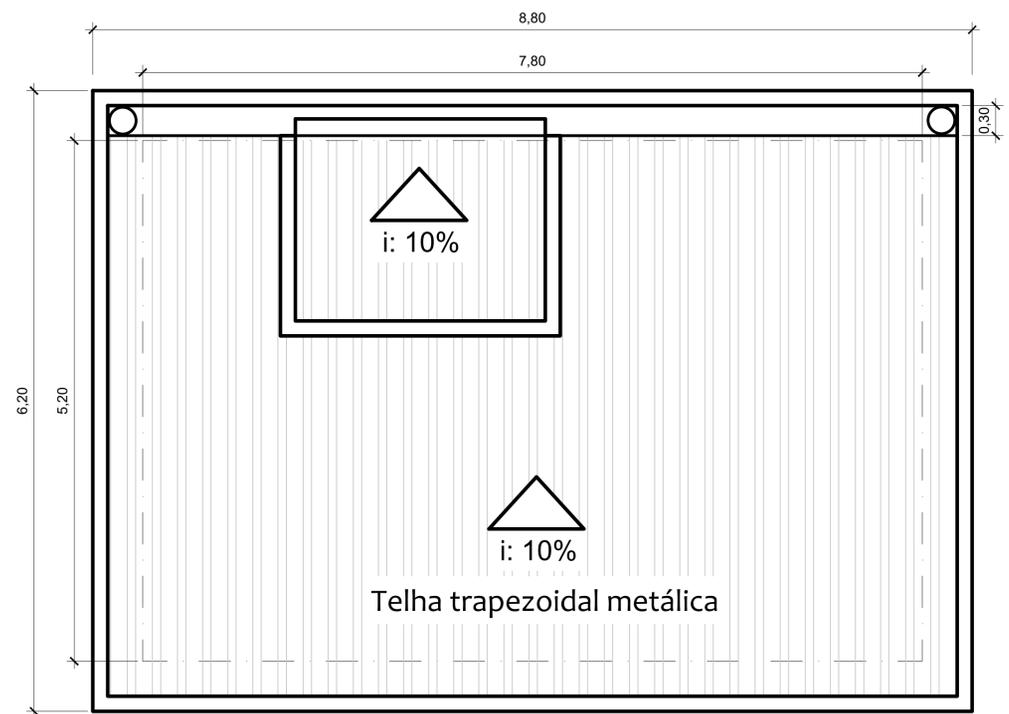

6 Planta de Cobertura
esc: 1:50


SECRETARIA MUNICIPAL DE DESENVOLVIMENTO URBANO E RURAL		
DIRETORIA DE MOBILIDADE URBANA		
PROJETO: POSTO DA GUARDA MUNICIPAL PARQUE LINEAR DA REGIÃO LESTE		
THALES GABRIEL FONSECA Prefeito Municipal	MARCELO RODRIGUES DE MATTOS Responsável Técnico CAU: A54055-2	MARIO ROBERTO NOTHARANGELI Secretário de Desenvolvimento Urbano e Rural
ESCALA: INDICADA	DATA: 10/09/2021	ANA PAULA CARDOSO SILVA Colaboradora

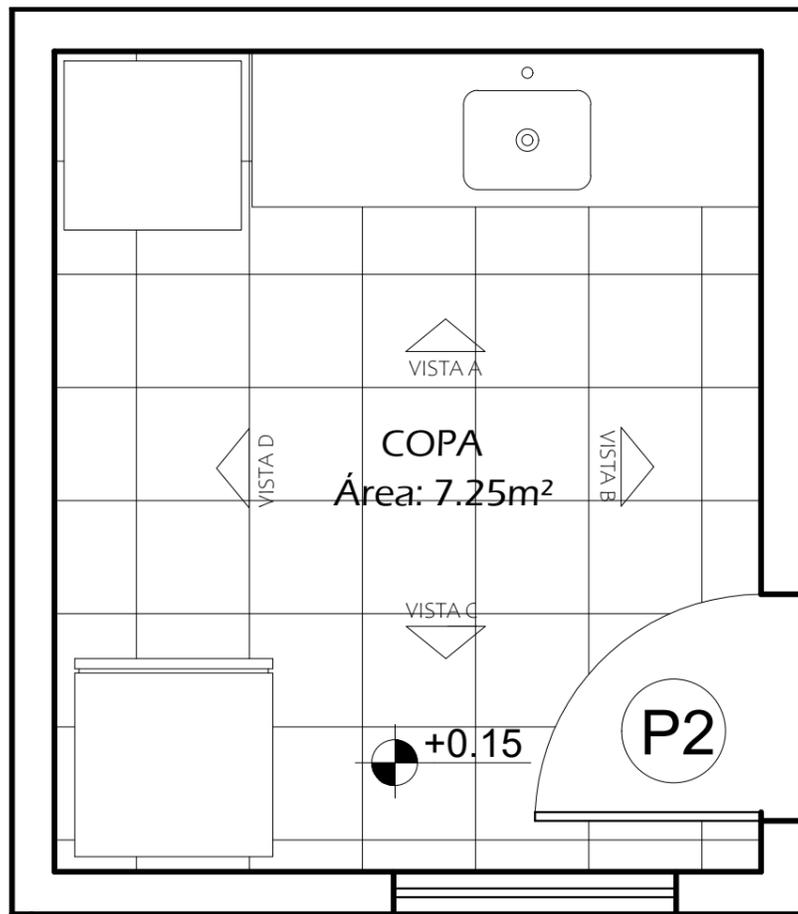

① Planta Baixa
esc: 1:25

Revestimento de Parede
Formigres HD Brilhante
Bold 31,6X45,3cm Branco


Fogão 4 bocas
49,9 x 93 x 65,4 cm

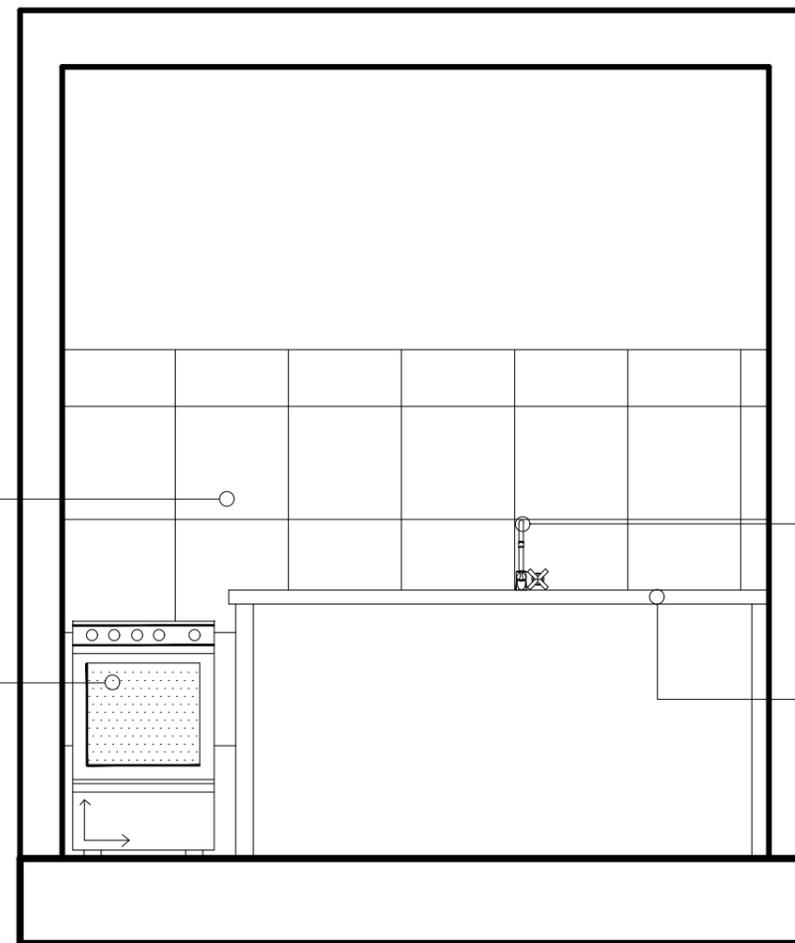

② Vista A
esc: 1:25

Torneira Cozinha Pia
Bica Movel Abs Cao2
Cor: Cromada

Granito São Gabriel
cor: preta

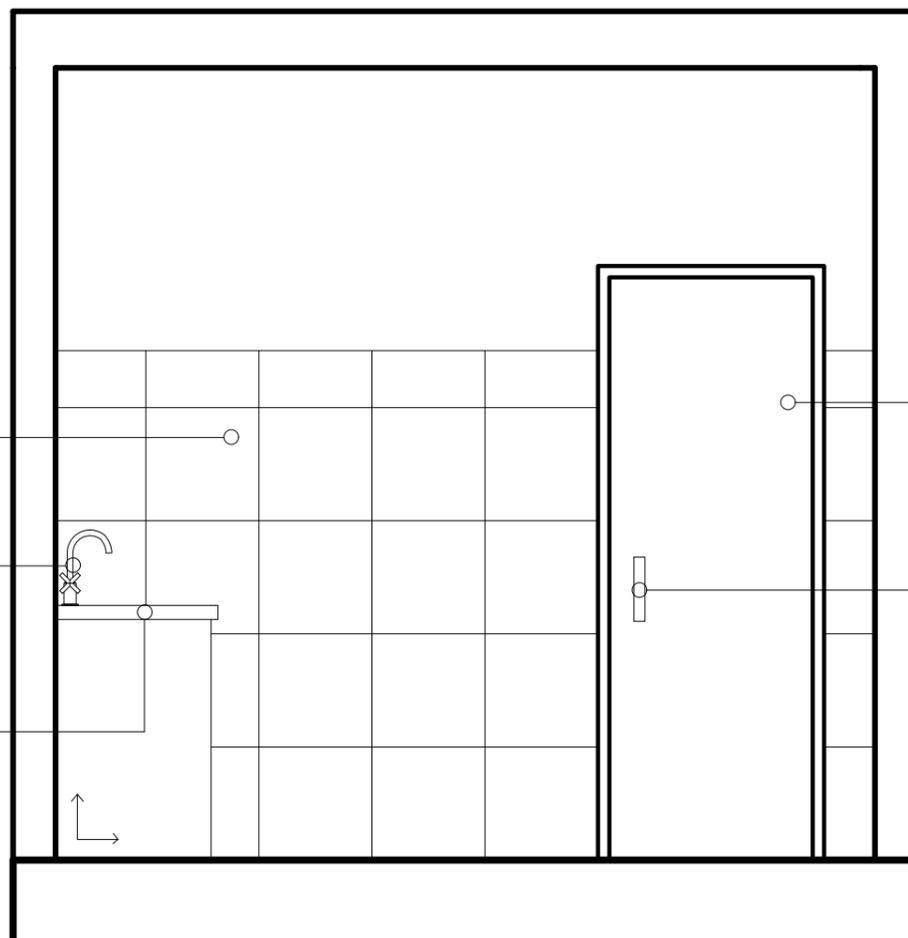

③ Vista B
esc: 1:25

Revestimento de Parede
Formigres HD Brilhante
Bold 31,6X45,3cm Branco


Torneira Cozinha Pia
Bica Movel Abs Cao2
Cor: Cromada

Granito São Gabriel
cor: preta


Porta madeira
tinta: cor branca
2,10 x 0,90

Maçaneta Porta De Entrada
Aço Inox Satinado
Material/cor: Aço Inox Satinado
Tipo de Roseta: Redonda

SECRETARIA MUNICIPAL DE DESENVOLVIMENTO URBANO E RURAL		 
DIRETORIA DE MOBILIDADE URBANA		
PROJETO: DETALHAMENTO DA COPA POSTO DA GUARDA		
THALES GABRIEL FONSECA Prefeito Municipal	MARCELO RODRIGUES DE MATTOS Projetista Técnico CAU: AS4055-2	MARIO ROBERTO NOTHARANGELI Secretário de Desenvolvimento Urbano e Rural
ESCALA: INDICADA	DATA: 23/09/2021	ANA PAULA CARDOSO SILVA Colaboradora

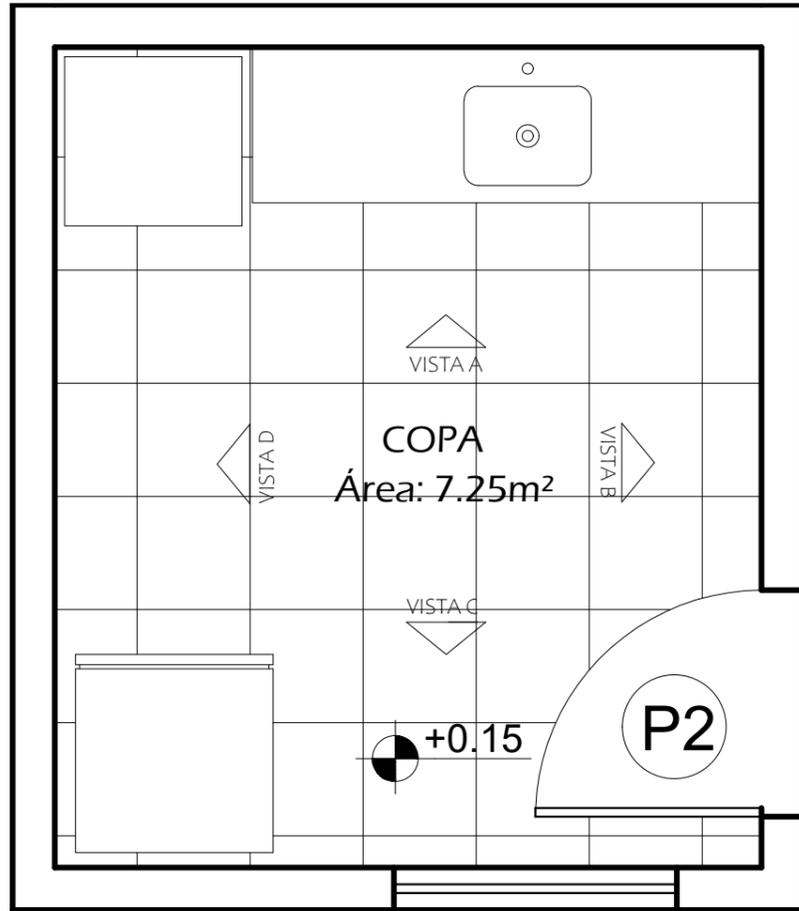

① Planta Baixa
esc: 1:30

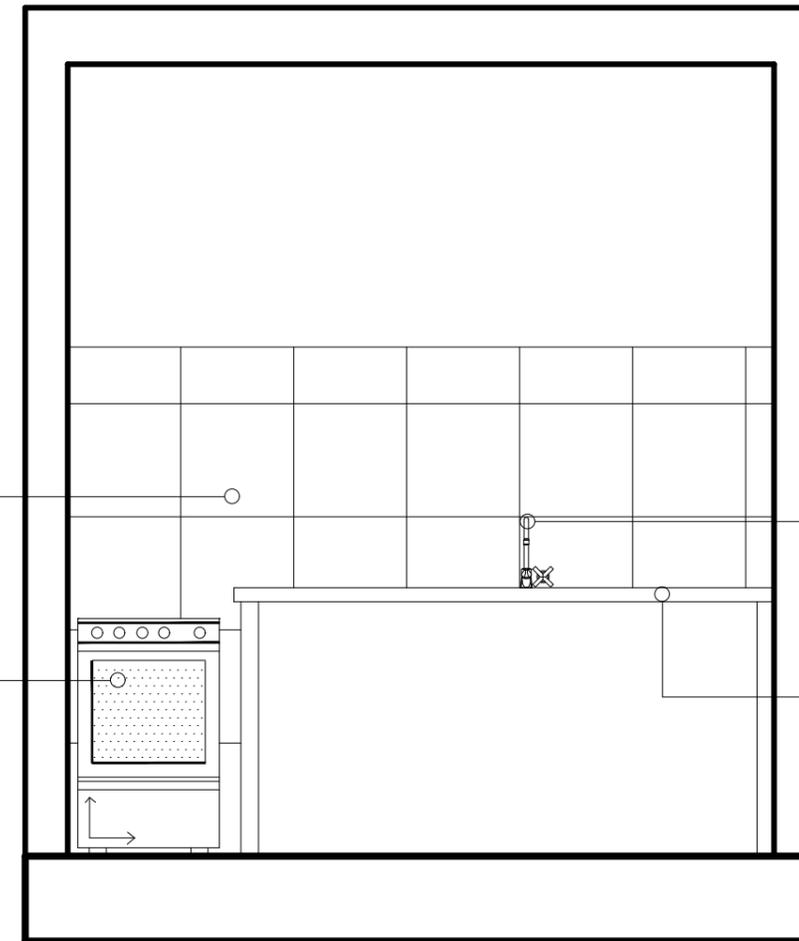


④ Vista C
esc: 1:25

Revestimento de Parede
Formigres HD Brilhante
Bold 31,6X45,3cm Branco

Fogão 4 bocas
49,9 x 93 x 65,4 cm

Torneira Cozinha Pia
Bica Movel Abs Cao2
Cor: Cromada

Granito São Gabriel
cor: preta

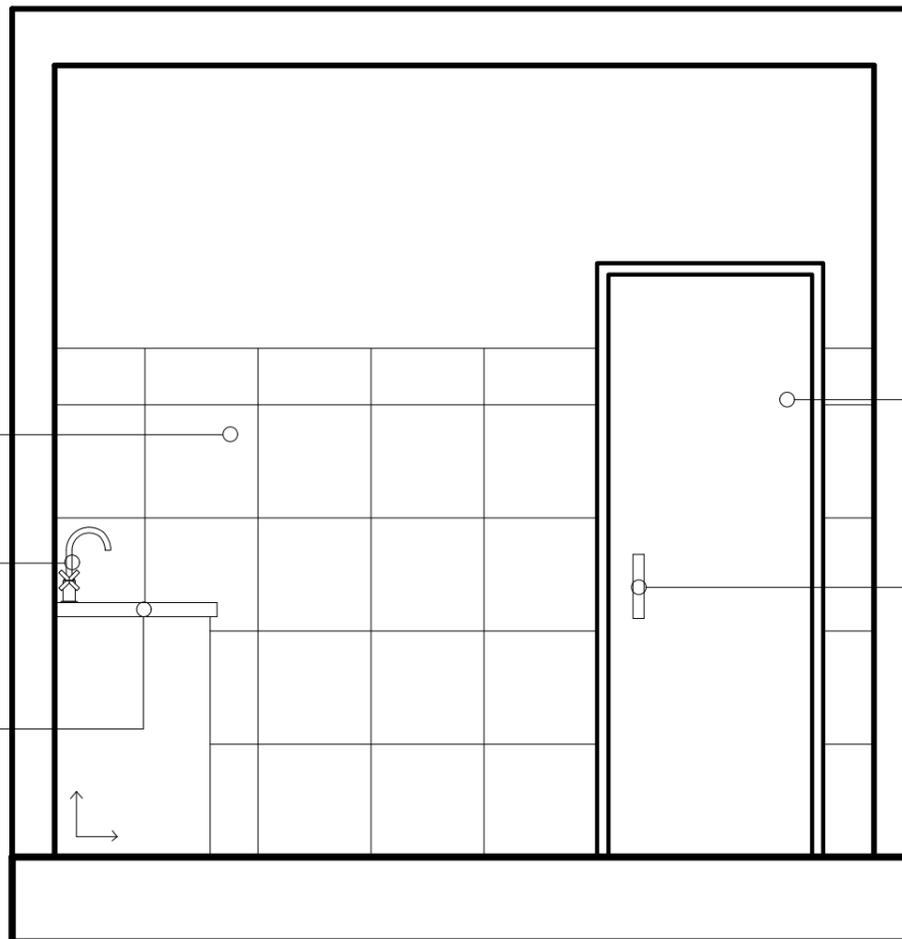

⑤ Vista D
esc: 1:25

Revestimento de Parede
Formigres HD Brilhante
Bold 31,6X45,3cm Branco


Torneira Cozinha Pia
Bica Movel Abs Cao2
Cor: Cromada

Granito São Gabriel
cor: preta

Porta madeira
tinta: cor branca
2,10 x 0,90

Maçaneta Porta De Entrada
Aço Inox Satinado
Material/cor: Aço Inox Satina
Tipo de Roseta: Redonda

SECRETARIA MUNICIPAL DE DESENVOLVIMENTO URBANO E RURAL		 <small>CONSTITUÍDO POR LEI Nº 001/2014</small>
DIRETORIA DE MOBILIDADE URBANA		
PROJETO: DETALHAMENTO DA COPA POSTO DA GUARDA		 <small>SECRETARIA MUNICIPAL DE DESENVOLVIMENTO URBANO E RURAL</small>
THALES GABRIEL FONSECA Prefeito Municipal	MARCELO RODRIGUES DE MATTOS Projetista Técnico CAU: AS4055-2	
ESCALA: INDICADA	DATA: 22/09/2021	ANA PAULA CARDOSO SILVA Colaboradora

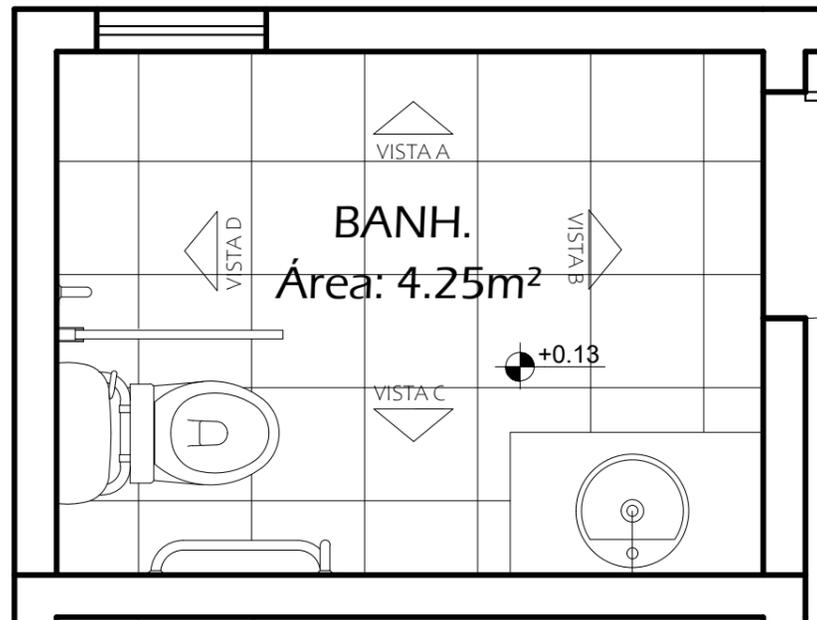


1 **Planta Baixa**
esc: 1:25

Janela Maxim-Ar Alumínio Branco
60x60x2,5cm Ecosul
Tipo Abertura: Projetante

Barra de apoio para sanitário
Material: Aço
Medida: 60 cm - Diâmetro do tubo: 3,17 cm
Tipo de Fixação: Parafusos

Barra de apoio para sanitário articulada com papeleira
Material: Aço
Medida: 60 cm - Diâmetro do tubo: 3,17 cm
Tipo de Fixação: Parafusos

Vaso Sanitário com Caixa Acoplada
3/6L Saída Vertical Eco Plus
cor: Branco
Dim: 74x37x62 cm

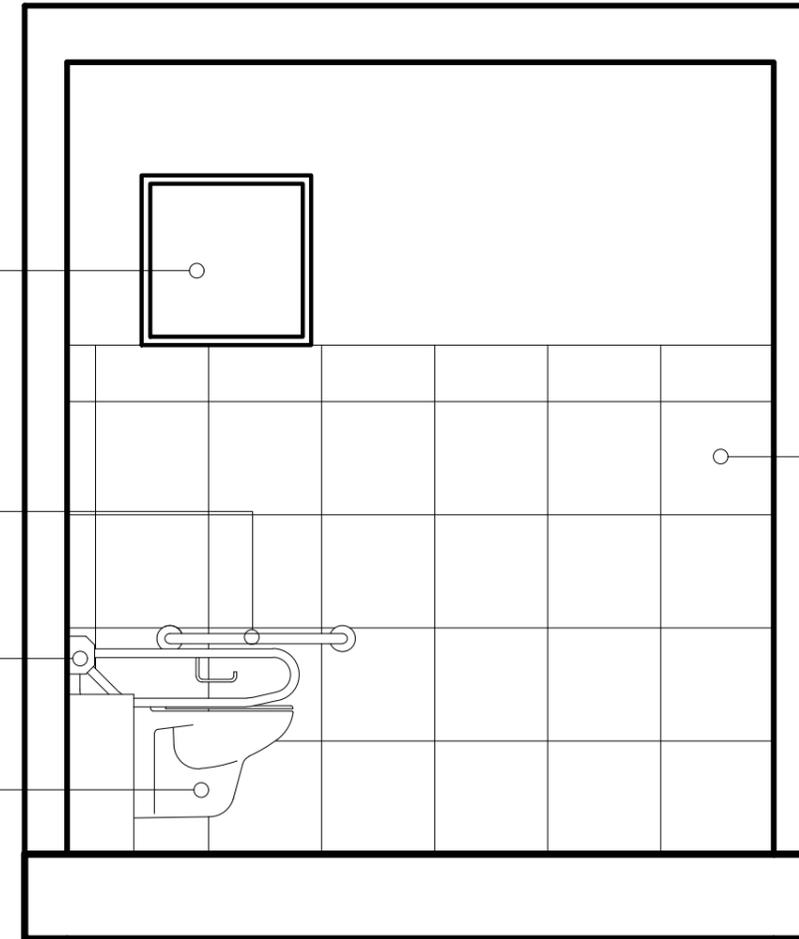


Revestimento de parede
formigres hd brilhante bold
31,6x45,3cm branco

2 **Vista A**
esc: 1:25

Porcelanato bold 60x60cm
Sensitive branco fosco
Eliane

Maçaneta Porta De Entrada
Aço Inox Satinado
Material/cor: Aço Inox Satinado
Tipo de Roseta: Redonda

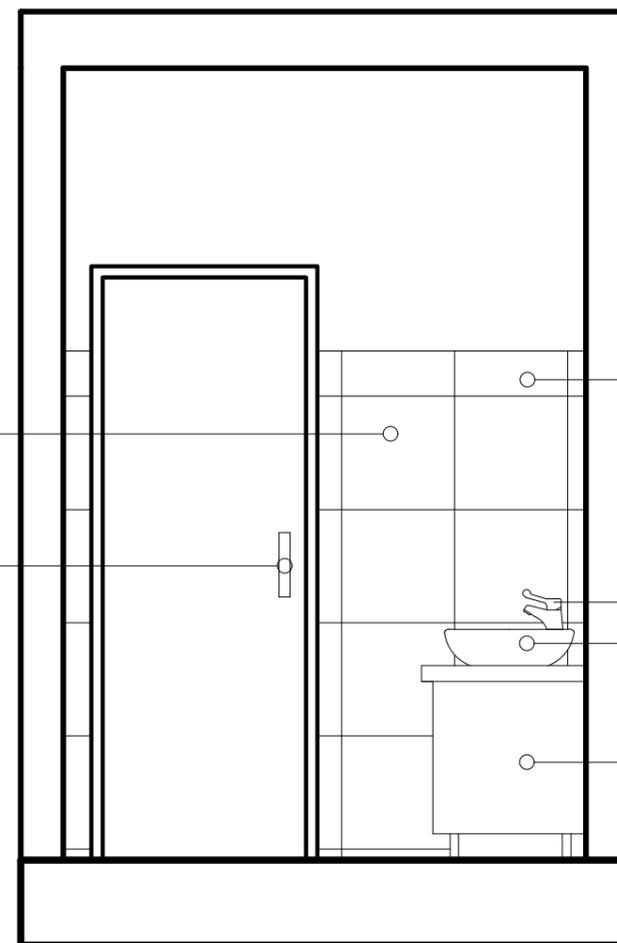

Revestimento de Parede
Formigres HD Brilhante
Bold 31,6X45,3cm Branco


Torneira para Pia de
Banheiro Bica média
Cromada Alpes Sensea
Altura 27,7 cm
Profundidade 14,8cm
Material: Metal cromado

Cuba de sobrepor redonda
Decca L.55.17 cor: branca
Altura: 170mm
Comprimento: 400mm
Largura: 400mm

Gabinete para Banheiro
Simples MDF 55x60x45cm
Cannes Branco Fosco
Darabas Agardi


3 **Vista B**
esc: 1:25

SECRETARIA MUNICIPAL DE DESENVOLVIMENTO URBANO E RURAL		 
DIRETORIA DE MOBILIDADE URBANA		
PROJETO: DETALHAMENTO DO BANHEIRO POSTO DA GUARDA		
THALES GABRIEL FONSECA Prefeito Municipal	MARCELO RODRIGUES DE MATTOS Projetista Técnico CAU: A54055-2	MARIO ROBERTO NOTHARANGELI Secretário de Desenvolvimento Urbano e Rural
ESCALA: INDICADA	DATA: 22/09/2021	ANA PAULA CARDOSO SILVA Colaboradora

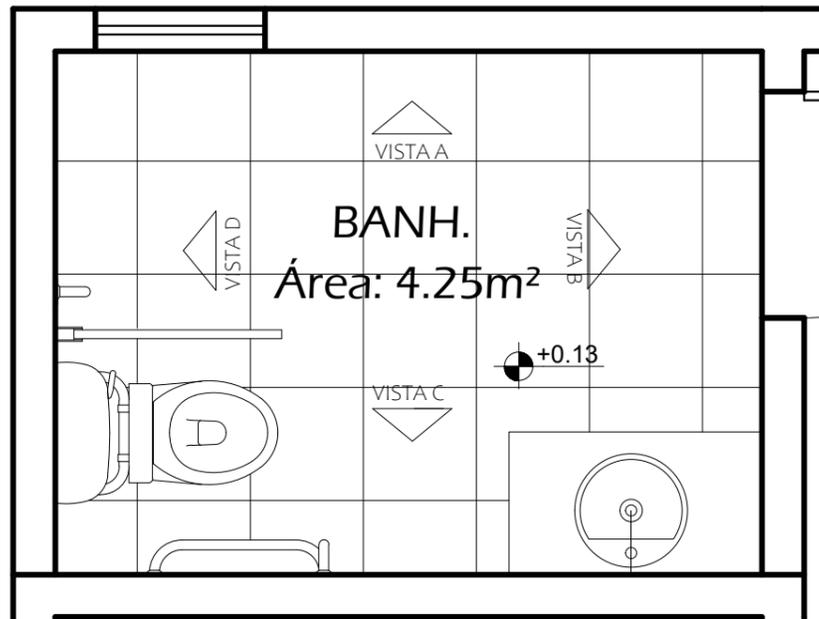

4 **Planta Baixa**
esc: 1:25


- Espelho Redondo c/
Moldura em Madeira
diâmetro: 60cm
- Torneira para Pia de
Banheiro Bica média
Cromada Alpes Sensea
Altura 27,7 cm
Profundidade 14,8cm
Material: Metal cromado
- Cuba de sobrepor redonda
Decca L.55.17 cor: branca
Altura: 170mm
Comprimento: 400mm
Largura: 400mm
- Gabinete para Banheiro
Simples MDF 55x60x45cm
Cannes Branco Fosco
Darabas Agardi

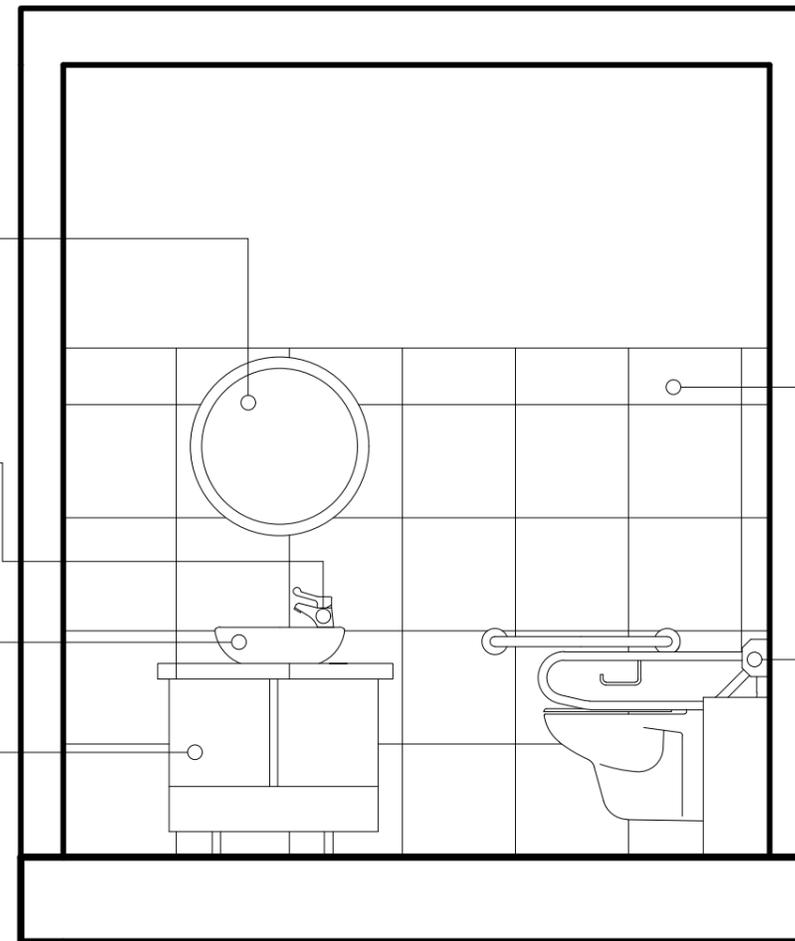

Revestimento de Parede
Formigres HD Brilhante
Bold 31,6X45,3cm Branco

Barra de apoio para sanitário articulada com papeleira
Material: Aço
Medida: 60 cm - Diâmetro do tubo: 3,17 cm
Tipo de Fixação: Parafusos

5 **Vista C**
esc: 1:25

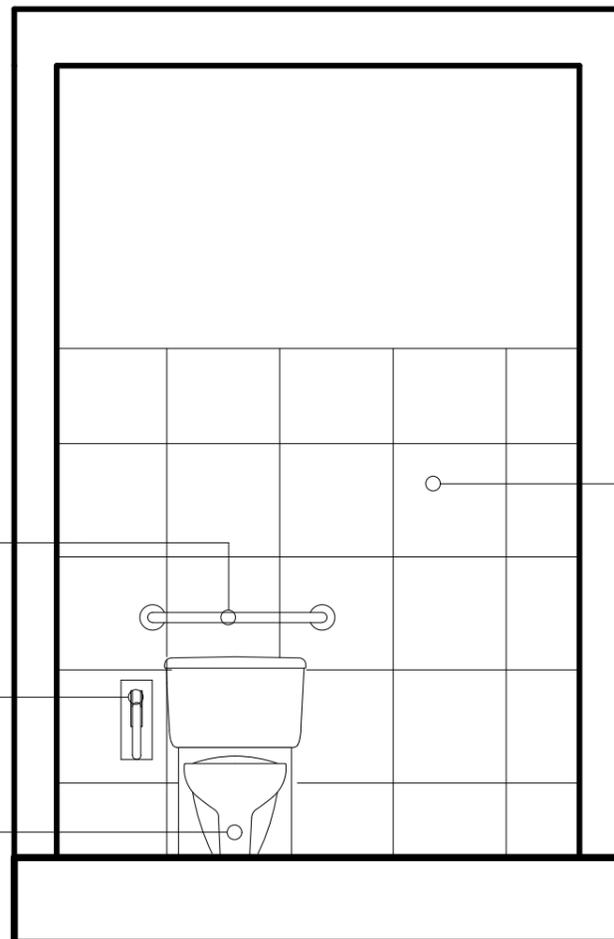

Barra de apoio para sanitário
Material: Aço
Medida: 60 cm - Diâmetro do tubo: 3,17 cm
Tipo de Fixação: Parafusos

apoio para sanitário articulada com papeleira
Material: Aço
Medida: 60 cm - Diâmetro do tubo: 3,17 cm
Tipo de Fixação: Parafusos

Vaso Sanitário com Caixa Acoplada
3/6L Saída Vertical Eco Plus
cor: Branco
Dim: 74x37x62 cm


Revestimento de Parede
Formigres HD Brilhante
Bold 31,6X45,3cm Branco

6 **Vista D**
esc: 1:25

SECRETARIA MUNICIPAL DE DESENVOLVIMENTO URBANO E RURAL		 <small>CONSTITUÍDO POR LEI Nº 001/2016</small>
DIRETORIA DE MOBILIDADE URBANA		
PROJETO: DETALHAMENTO DO BANHEIRO POSTO DA GUARDA		 <small>SECRETARIA MUNICIPAL DE DESENVOLVIMENTO URBANO E RURAL</small>
THALES GABRIEL FONSECA Prefeito Municipal	MARCELO RODRIGUES DE MATTOS Procurador Geral CAU: AS4055-2	
ESCALA: INDICADA	DATA: 22/09/2021	ANA PAULA CARDOSO SILVA Colaboradora


LEGENDA

-  ALVENARIA
-  INÍCIO DA PAGINAÇÃO
-  RALO SIFONADO
-  PORCELANATO ESMALTADO BORDA RETA FAVA CUMARU MARROM CLARO 52,5X52,5CM
-  REVESTIMENTO DE PAREDE FORMIGRES HD BRILHANTE BOLD 31,6X45,3CM BRANCO
-  TETO- FORRO DE GESSO COM PINTURA PVC GESSO

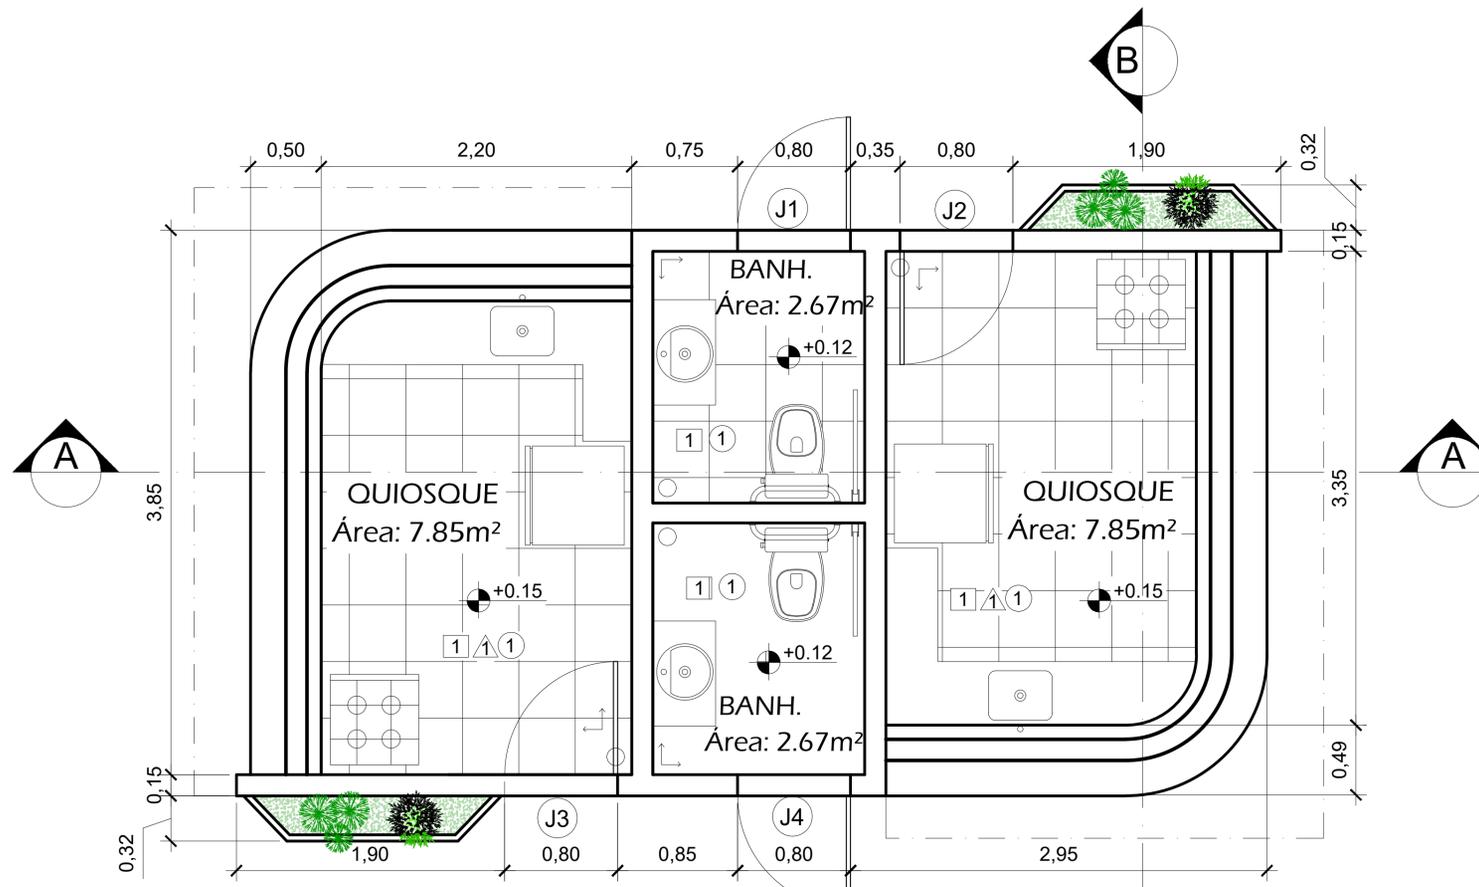


QUADRO DE ABERTURAS	
P1	0,80X 2,10
P2	0,80 X 2,10
P3	0,80 X 2,10
P3	0,80 X 2,10


1 Planta Baixa
esc: 1:50

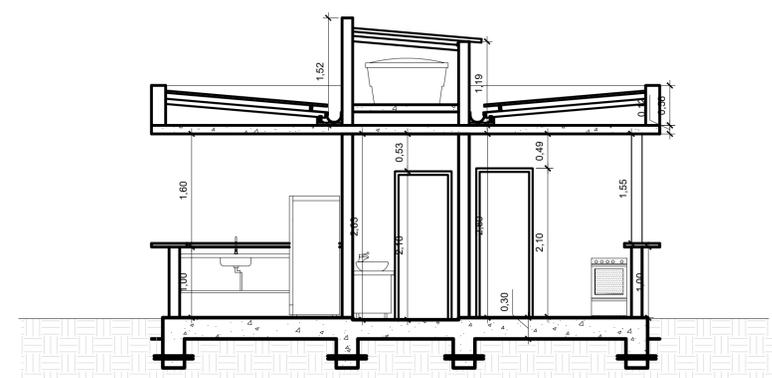


2 Corte Longitudinal AA
esc: 1:50

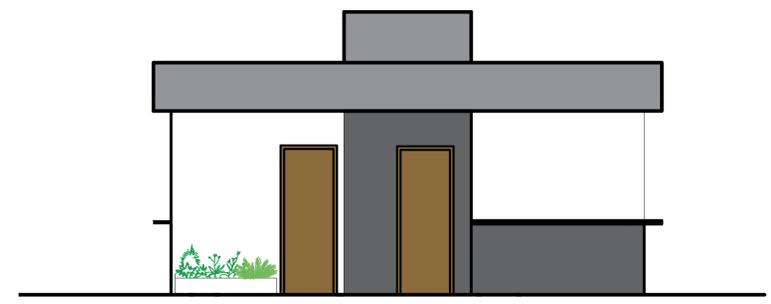


4 Fachada Lateral
esc: 1:50

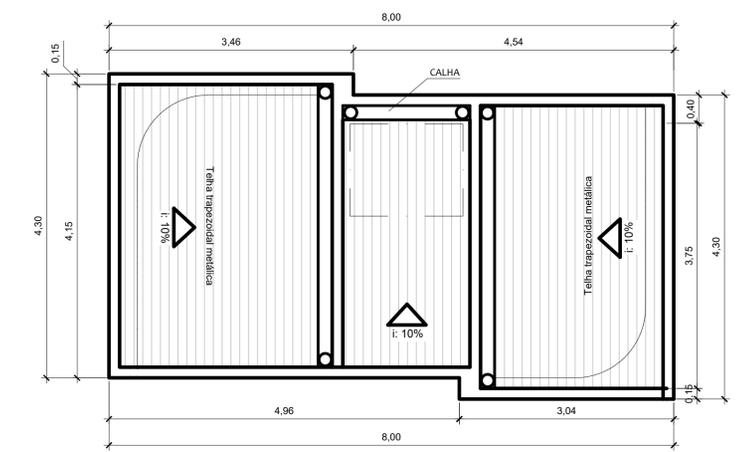

6 Planta de Cobertura
esc: 1:50

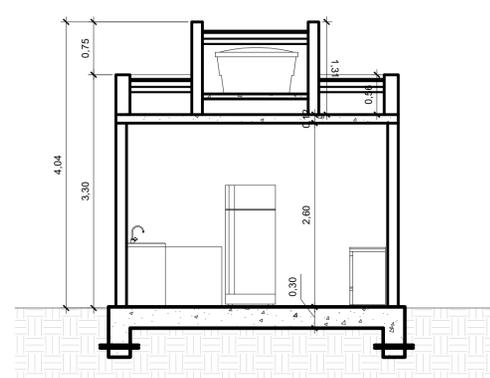


3 Corte Transversal BB
esc: 1:50

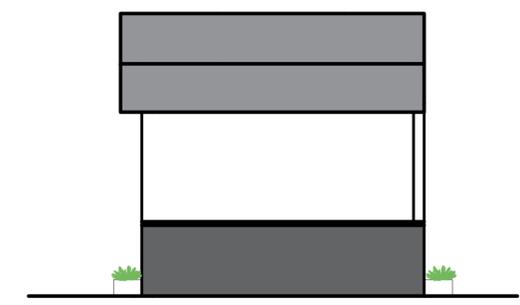

5 Fachada Frontal
esc: 1:50

SECRETARIA MUNICIPAL DE DESENVOLVIMENTO URBANO E RURAL		 PREFEITURA DE Cruzeiro <small>CONSTRUINDO UMA NOVA CIDADE.</small>
DIRETORIA DE MOBILIDADE URBANA		
PROJETO: QUIOSQUE PARQUE LINEAR REGIÃO LESTE		
THALES GABRIEL FONSECA Prefeito Municipal	MARCELO RODRIGUES DE MATTOS Responsável Técnico CAU: A54055-2	 SECRETARIA MUNICIPAL DE DESENVOLVIMENTO URBANO E RURAL Cruzeiro - SP
ESCALA: INDICADA	DATA: 10/09/2021	
		MARIO ROBERTO NOTHARANGELI Secretário de Desenvolvimento Urbano e Rural

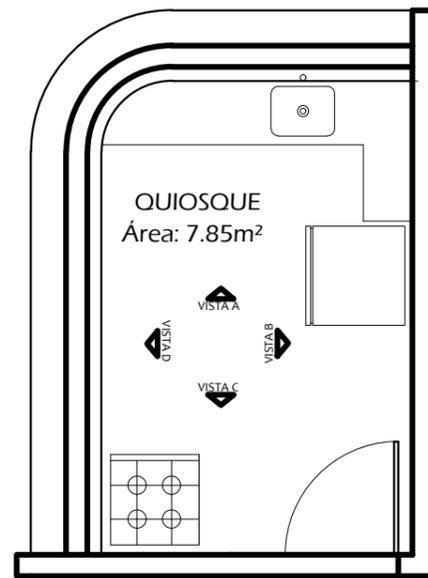


7 Planta Baixa
esc: 1:25

Torneira Cozinha Pia
Bica Movel Abs Cao2
Cor: Cromada

Granito São Gabriel
Cor: Preta

Geladeira/refrigerador
dim: 60x1,70

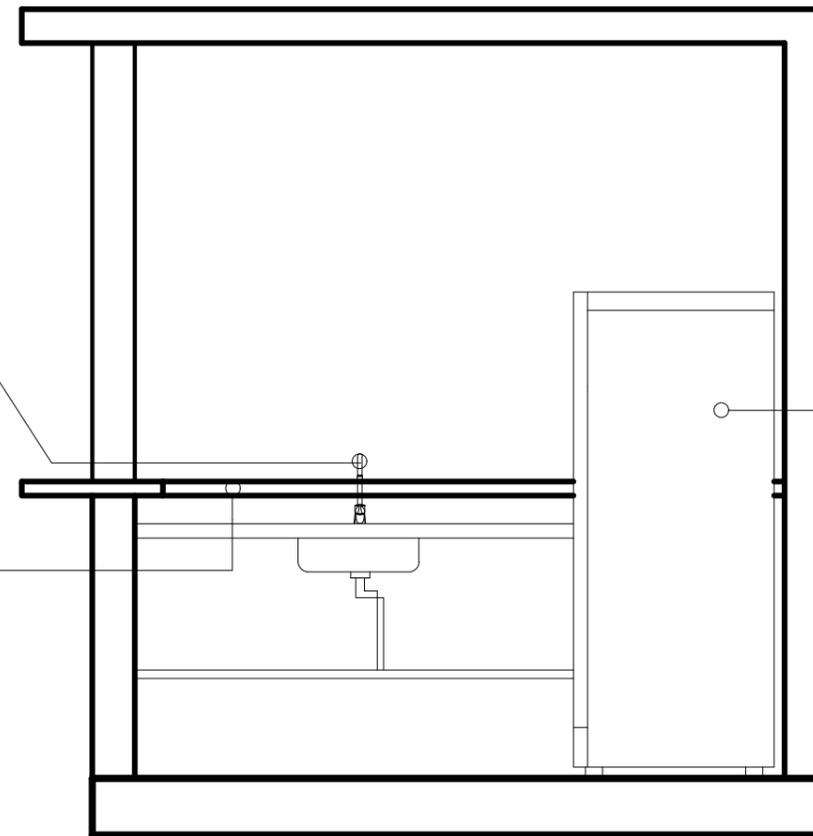

8 Vista A
esc: 1:25


Geladeira/refrigerador
dim: 60x1,70

Torneira Cozinha Pia
Bica Movel Abs Cao2
Cor: Cromada

Granito São Gabriel
Cor: Preta


Revestimento de Parede
Formigres HD brilhante
Bold 31,6x 45,3 cm Branco

Fogão 4 bocas
49,9x 93 x 65,4 cm

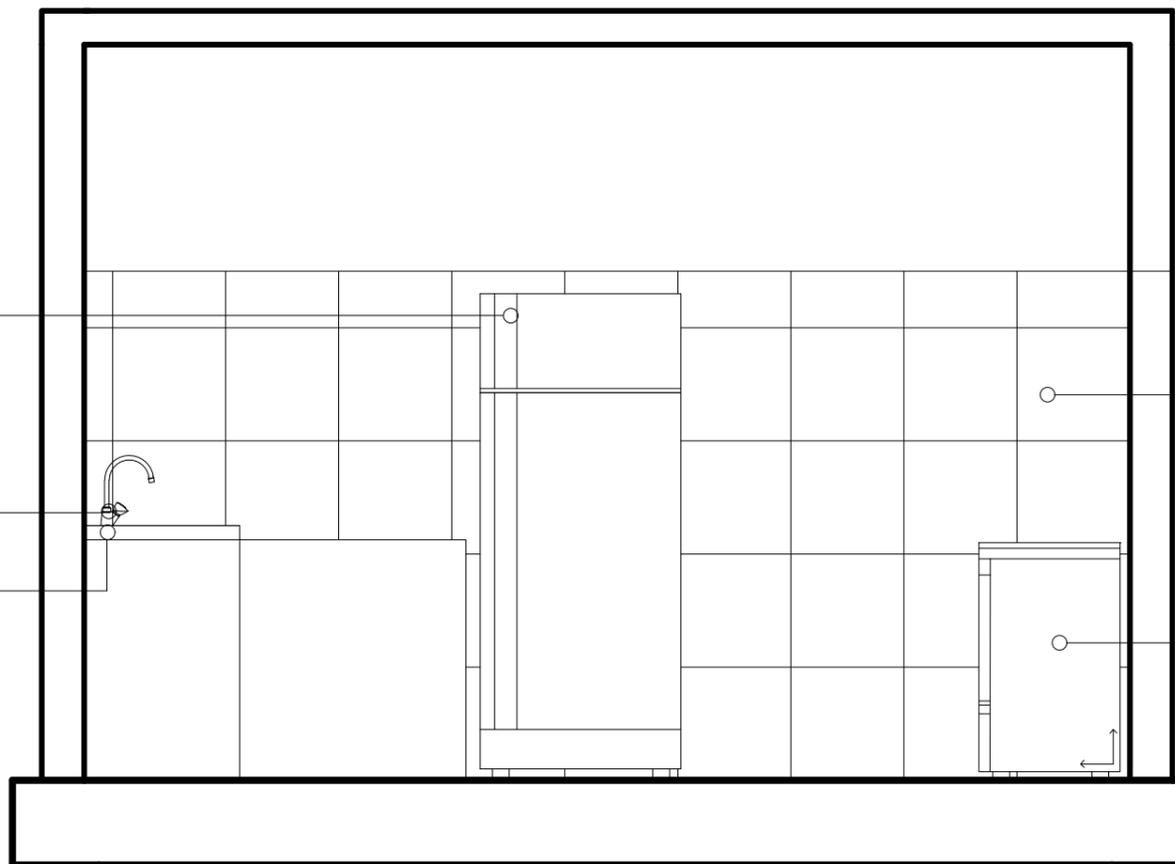

9 Vista B
esc: 1:25


SECRETARIA MUNICIPAL DE DESENVOLVIMENTO URBANO E RURAL		 <small>CONSTITUÍDO EM 1954</small>
DIRETORIA DE MOBILIDADE URBANA		
PROJETO: DETALHAMENTO DO QUIOSQUE PARQUE LINEAR- REGIÃO LESTE		 <small>SECRETARIA MUNICIPAL DE DESENVOLVIMENTO URBANO E RURAL</small>
THALES GABRIEL FONSECA Prefeito Municipal	MARCELO RODRIGUES DE MATTOS Projetista Técnico CAU: A54055-2	
ESCALA: INDICADA	DATA: 22/09/2021	ANA PAULA CARDOSO SILVA Colaboradora

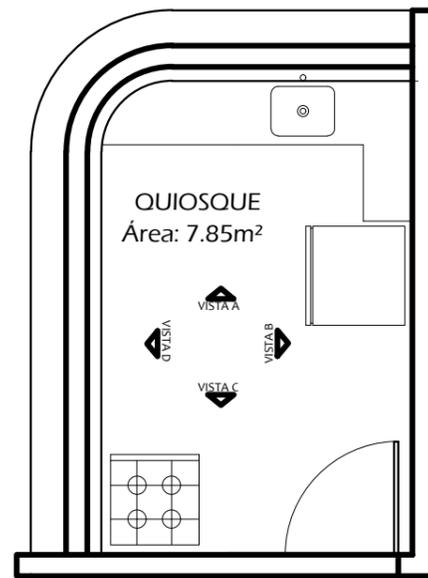

10 Planta Baixa
esc: 1:25

Porta madeira
2,10 x 0,90

Maçaneta Porta De Entrada
Aço Inox Satinado
Material/cor: Aço Inox Satinado
Tipo de Roseta: Redonda

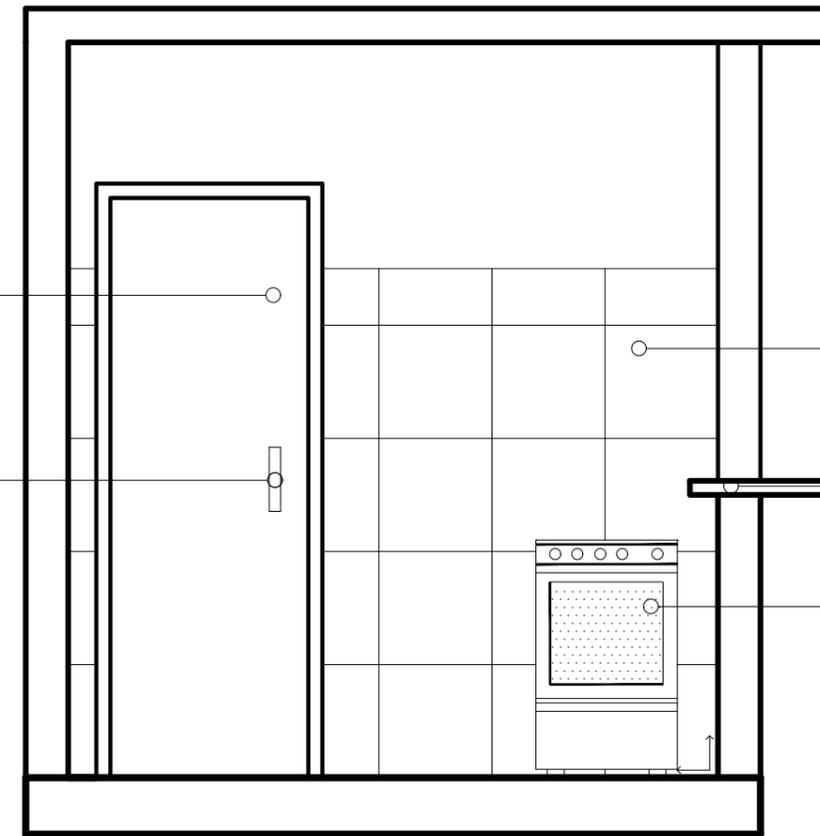

Revestimento de Parede
Formigres HD brilhante
Bold 31,6x 45,3 cm Branco


Balcão pedra de granito
cor: preta

Fogão 4 bocas
49,9x 93 x 65,4 cm

11 Vista C
esc: 1:25

Balcão pedra de granito
São Gabriel
cor: preta

Fogão 4 bocas
49,9x 93 x 65,4 cm

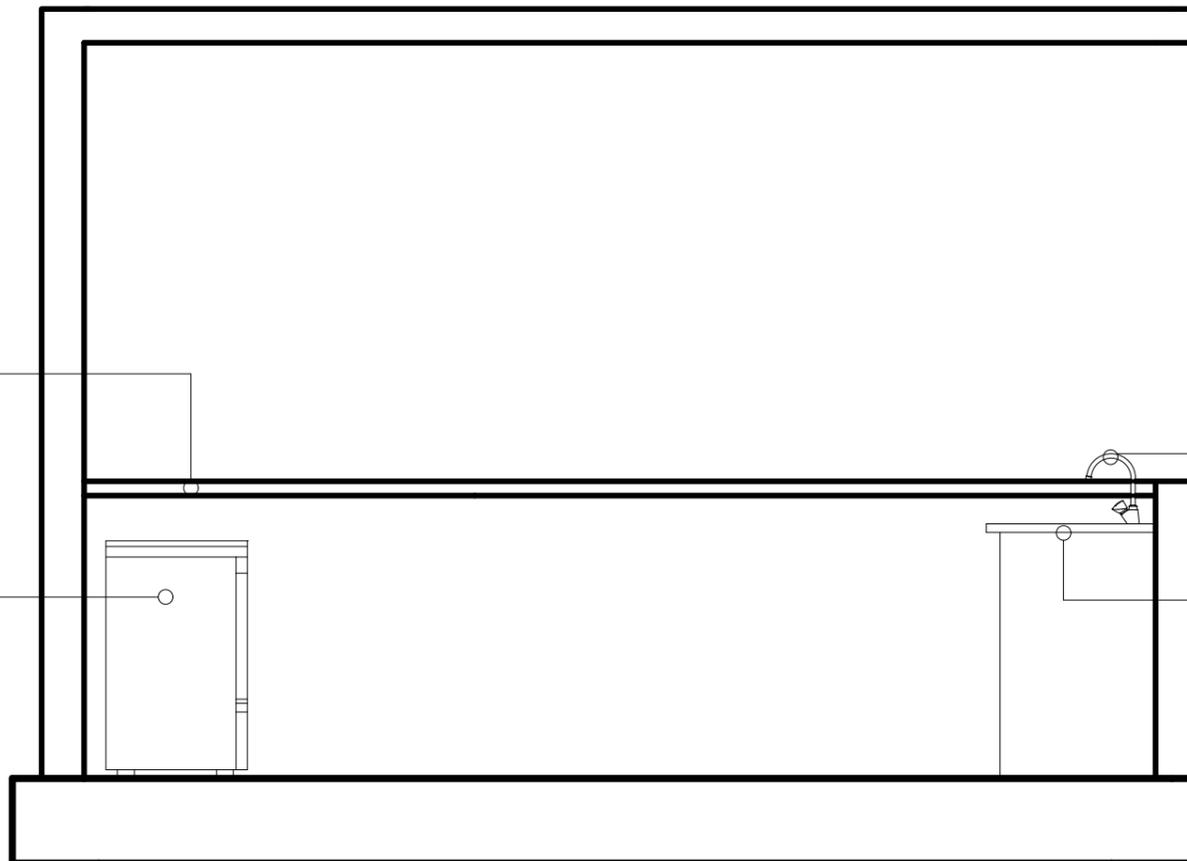


Torneira Cozinha Pia
Bica Movei Abs Cao2
Cor: Cromada

Granito São Gabriel
Cor: Preta

12 Vista D
esc: 1:25

SECRETARIA MUNICIPAL DE DESENVOLVIMENTO URBANO E RURAL		 
DIRETORIA DE MOBILIDADE URBANA		
PROJETO: DETALHAMENTO DO QUIOSQUE PARQUE LINEAR- REGIÃO LESTE		
THALES GABRIEL FONSECA Prefeito Municipal	MARCELO RODRIGUES DE MATTOS Responsável Técnico CAU: A54055-2	MARIO ROBERTO NOTHARANGELI Secretário de Desenvolvimento Urbano e Rural
ESCALA: INDICADA	DATA: 22/09/2021	ANA PAULA CARDOSO SILVA Colaboradora

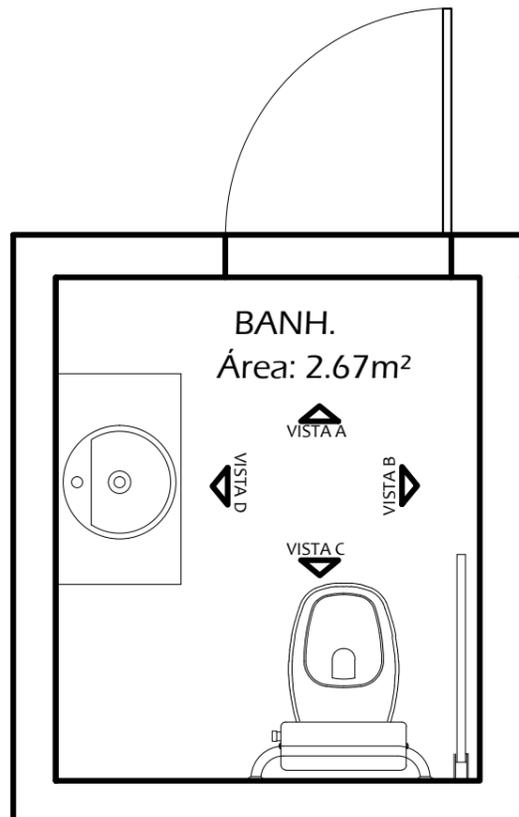


1 Planta Baixa
esc: 1:25

Porta madeira
2,10 x 0,90

Torneira para Pia de Banheiro Bica média Cromada Alpes Sensea
Altura 27,7 cm
Profundidade 14,8 cm
Material: Metal cromado

Cuba de sobrepor redonda Decca L.55.17 cor: branca
Altura: 170mm
Comprimento: 400mm
Largura: 400mm

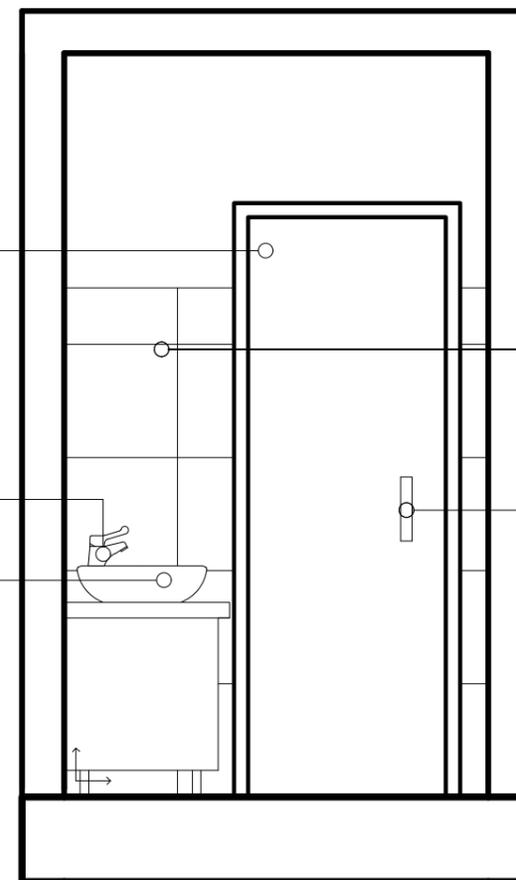


Porcelanato bold 60x60cm
Sensitive branco fosco
Eliane

Maçaneta Porta De Entrada
Aço Inox Satinado
Material/cor: Aço Inox Satinado
Tipo de Roseta: Redonda

2 Vista A
esc: 1:25

Vaso Sanitário com Caixa Acoplada
3/6L Saída Vertical Eco Plus
cor: Branco
Dim: 74x37x62 cm

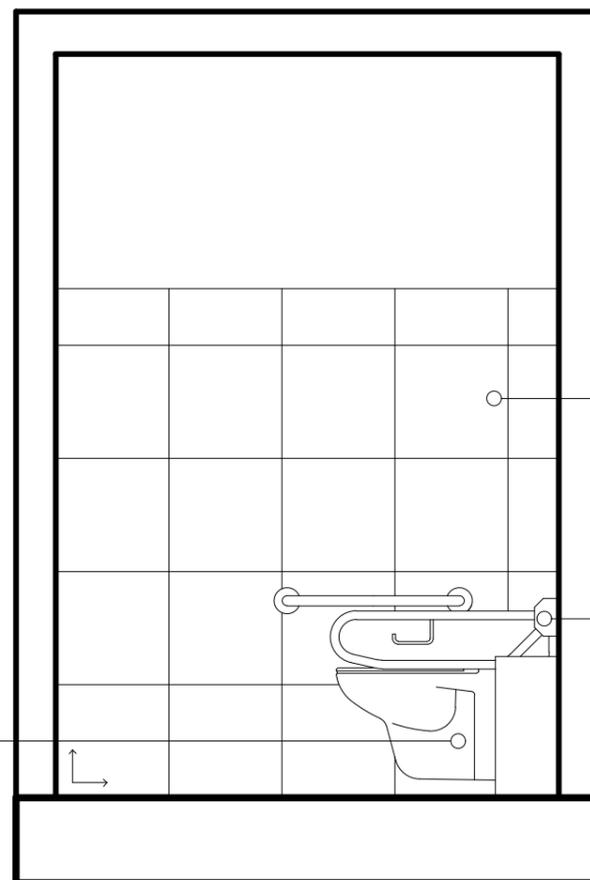


Porcelanato bold 60x60cm
Sensitive branco fosco
Eliane


Barra de apoio para sanitário articulada com pap
Material: Aço
Medida: 60 cm - Diâmetro do tubo: 3,17 cm
Tipo de Fixação: Parafusos

3 Vista B
esc: 1:25

SECRETARIA MUNICIPAL DE DESENVOLVIMENTO URBANO E RURAL		
DIRETORIA DE MOBILIDADE URBANA		
PROJETO: DETALHAMENTO DO BANHEIRO QUIOSQUE- PARQUE LINEAR REGIÃO LESTE		
THALES GABRIEL FONSECA Prefeito Municipal	MARCELO RODRIGUES DE MATTOS Projetista Técnico CAU: A54055-2	
ESCALA: INDICADA	DATA: 22/09/2021	ANA PAULA CARDOSO SILVA Colaboradora

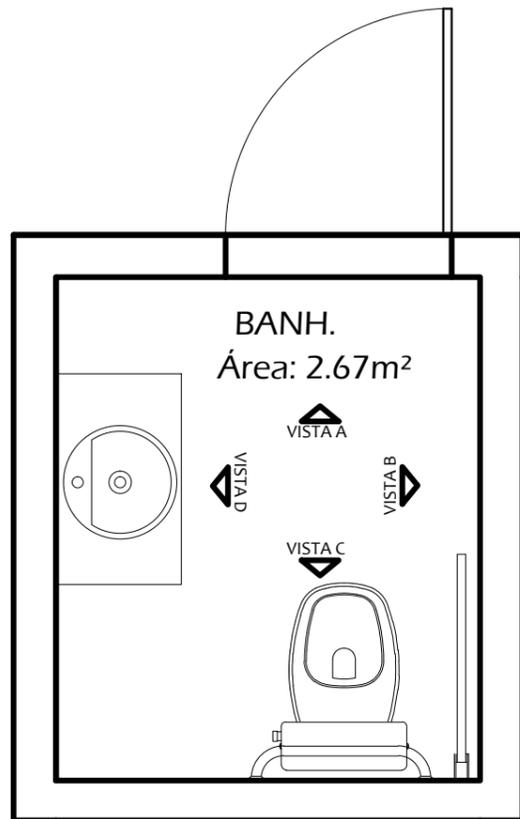

4 Planta Baixa
esc: 1:25

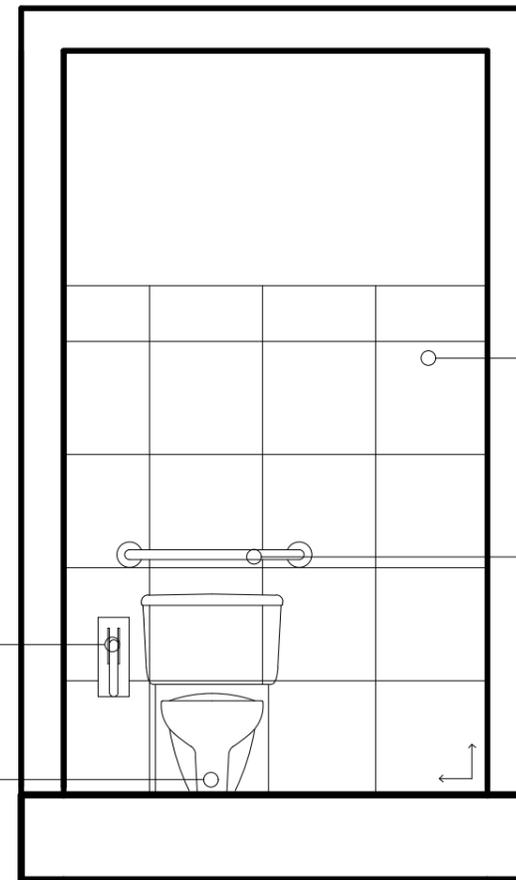


Barra de apoio para sanitário articulada com papeleira
Material: Aço
Medida: 60 cm - Diâmetro do tubo: 3,17 cm
Tipo de Fixação: Parafusos

Vaso Sanitário com Caixa Acoplada
3/6L Saída Vertical Eco Plus
cor: Branco
Dim: 74x37x62 cm

Porcelanato bold 60x60cm
Sensitive branco fosco
Eliane

Barra de apoio para sanitário articulada com papel
Material: Aço
Medida: 60 cm - Diâmetro do tubo: 3,17 cm
Tipo de Fixação: Parafusos

5 Vista C
esc: 1:25

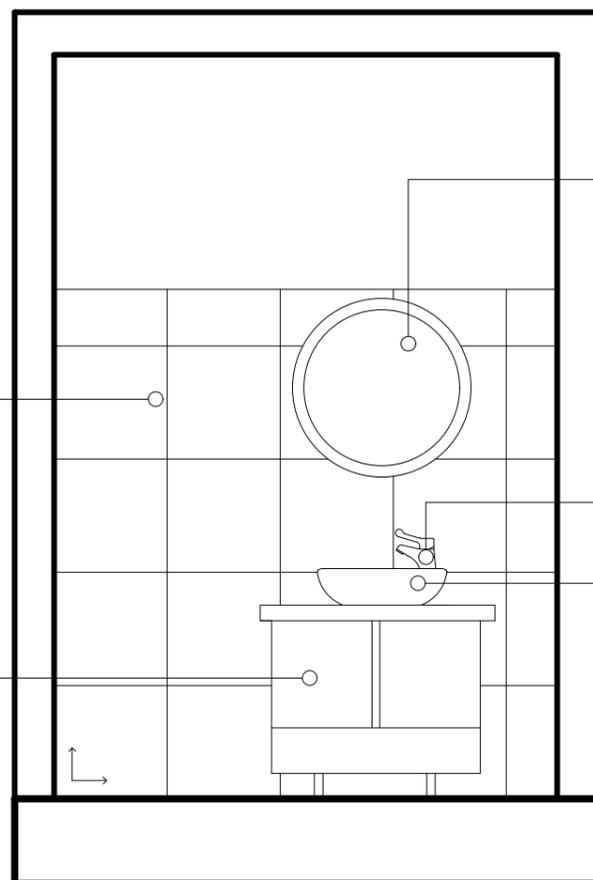

Espelho Redondo c/
Moldura em Madeira
diâmetro: 60cm

Torneira para Pia de
Banheiro Bica média
Cromada Alpes Sensea
Altura 27,7 cm
Profundidade 14,8cm
Material: Metal cromado

Cuba de sobrepor redonda
Decca L.55.17 cor: branca
Altura: 170mm
Comprimento: 400mm
Largura: 400mm

Porcelanato bold 60x60cm
Sensitive branco fosco
Eliane

Gabinete para Banheiro
Simples MDF 55x60x45cm
Cannes Branco Fosco
Darabas Agardi

6 Vista D
esc: 1:25

SECRETARIA MUNICIPAL DE DESENVOLVIMENTO URBANO E RURAL		
DIRETORIA DE MOBILIDADE URBANA		
PROJETO: DETALHAMENTO DO BANHEIRO PARQUE LINEAR- REGIÃO LESTE		
THALES GABRIEL FONSECA Prefeito Municipal	MARCELO RODRIGUES DE MATTOS Projetista Técnico CAU: A54055-2	
ESCALA: INDICADA	DATA: 22/09/2021	MARIO ROBERTO NOTHARANGELI Secretário de Desenvolvimento Urbano e Rural
	ANA PAULA CARDOSO SILVA Colaboradora	