
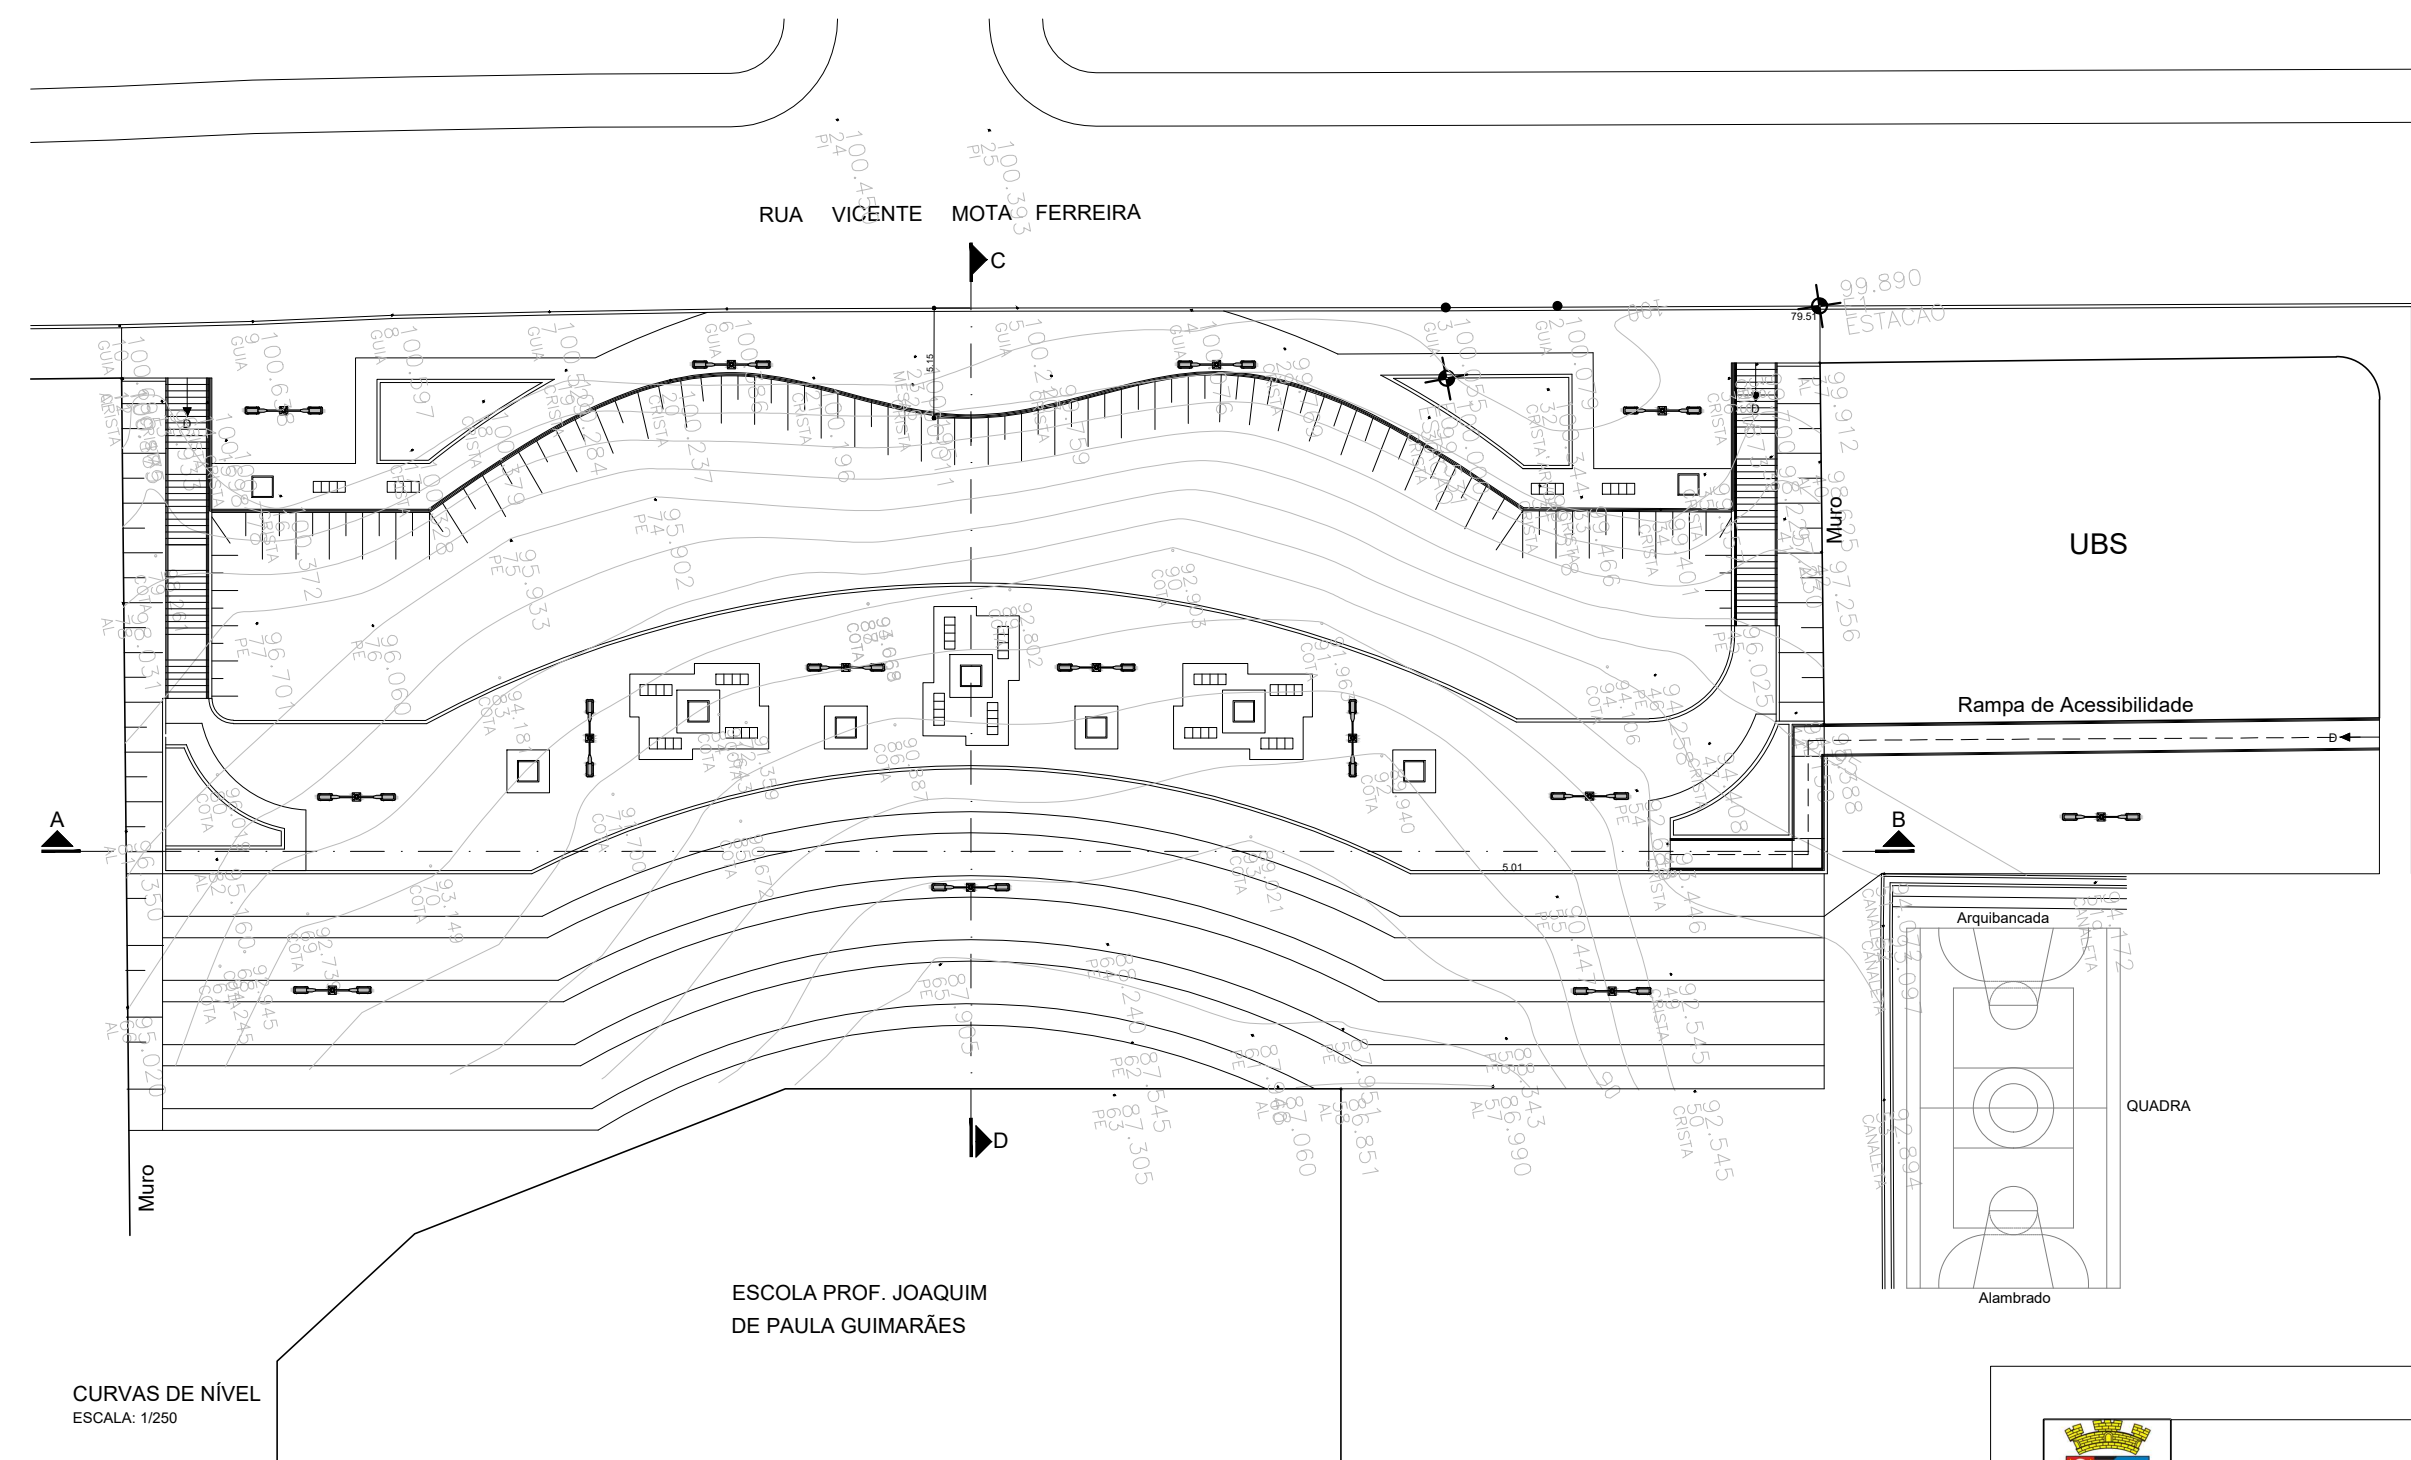
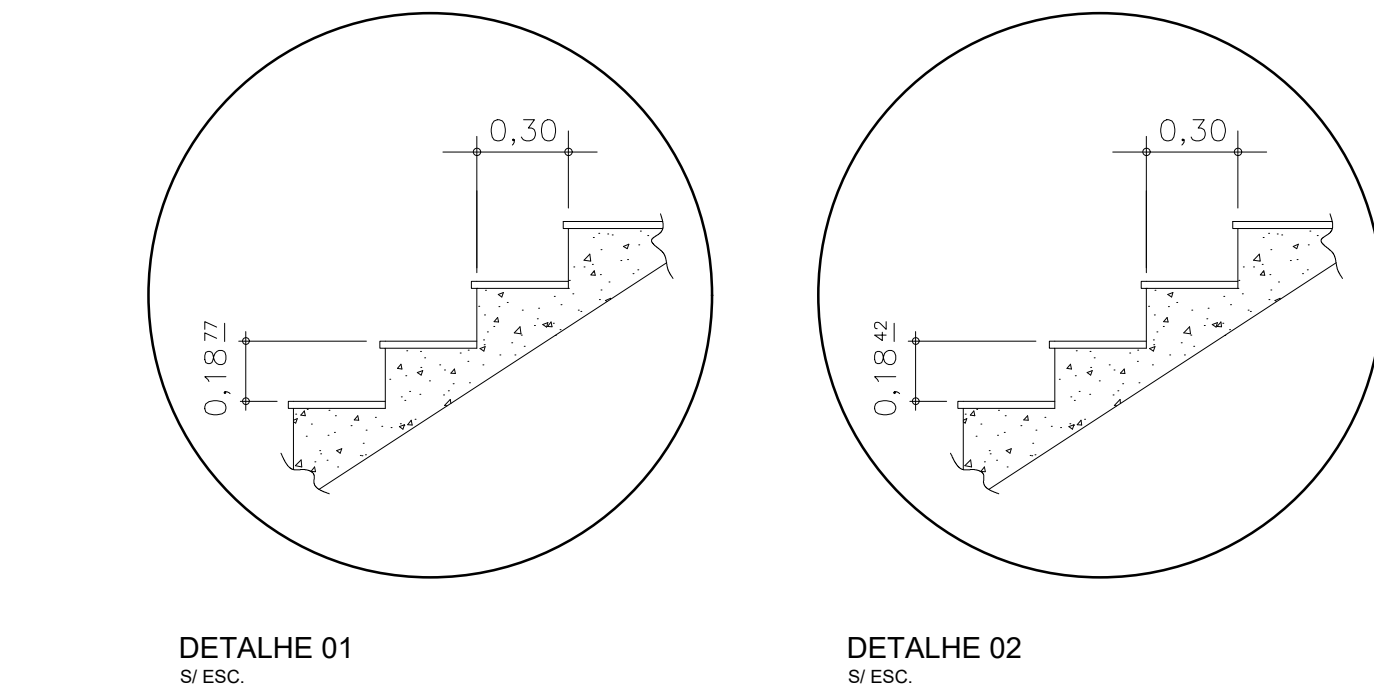
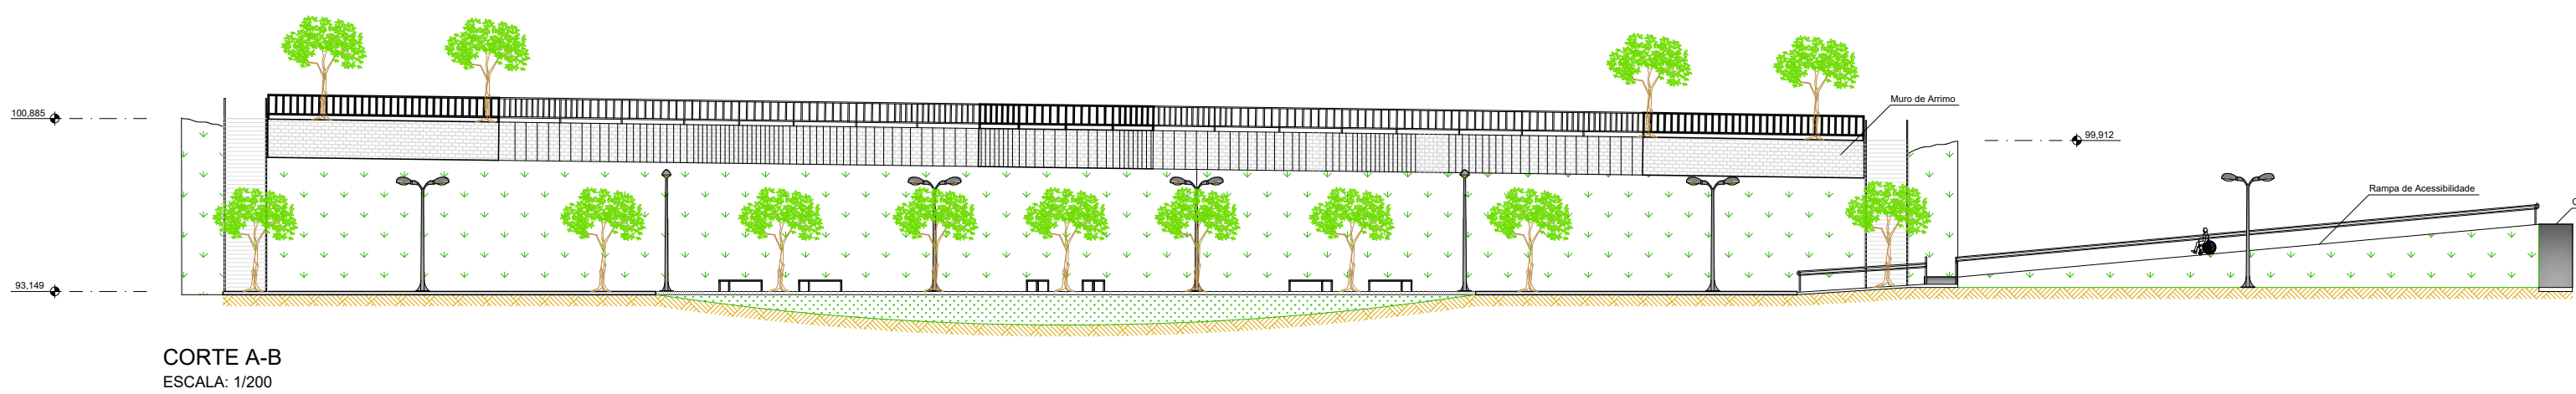
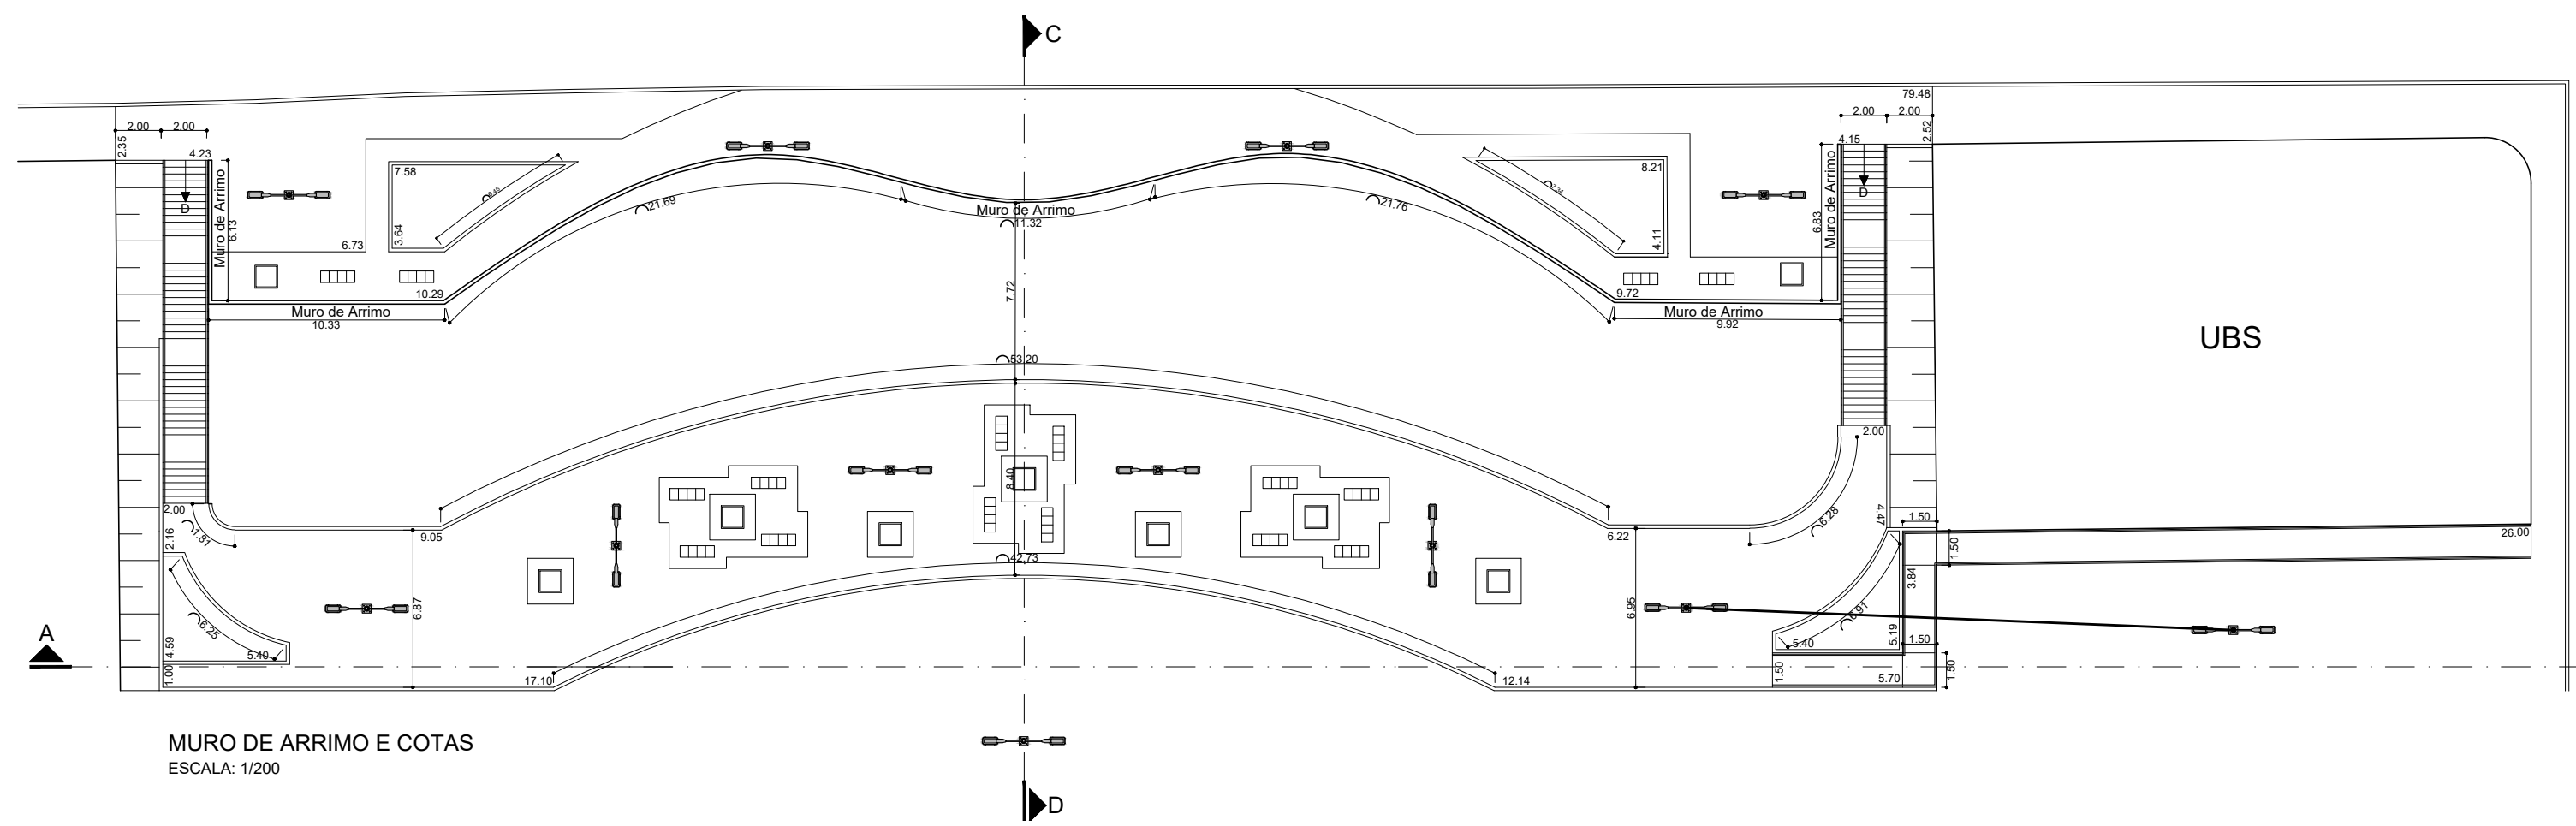


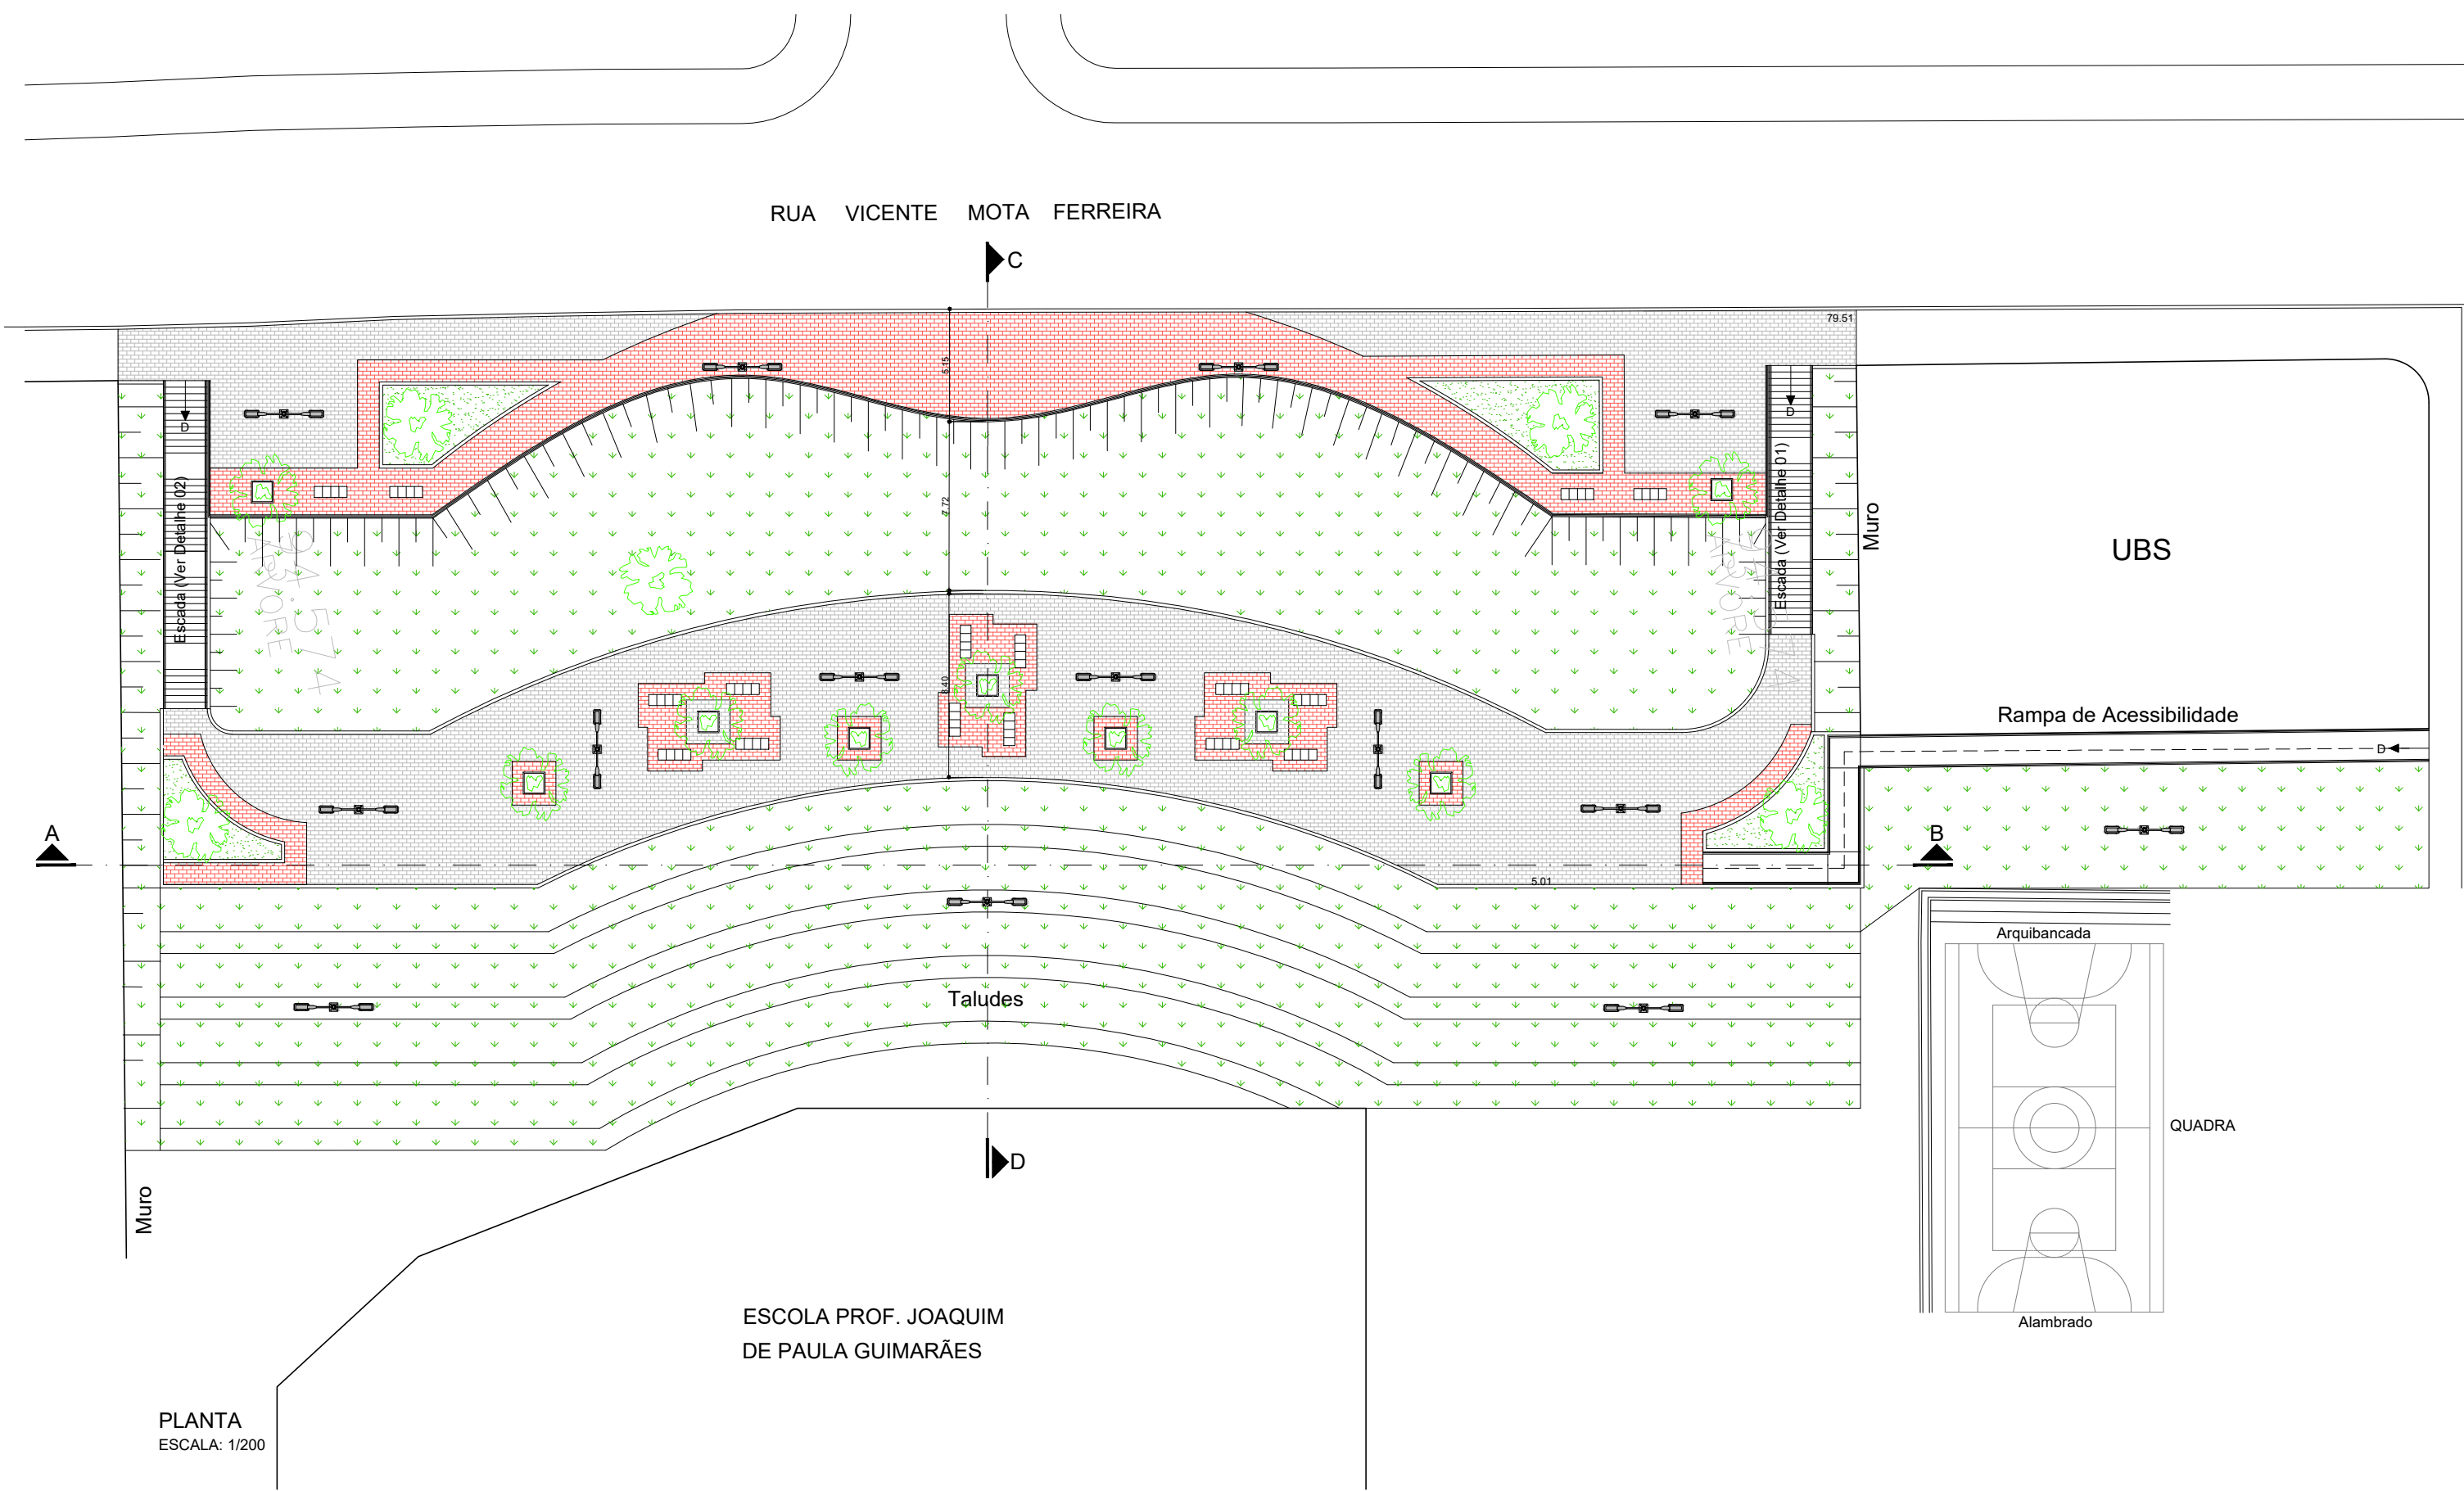

	PROJETO DE ARQUITETURA	FOLHA 01/01
Assunto: Execução de muro de arrimo e revitalização da área do entorno		
Local: Rua Vicente Mota Ferreira - Vila Crispim		
Situação Sem Escala:		
Área de Intervenção: 3.072,85 m ²		PREFEITURA MUNICIPAL DE CRUZEIRO THALES GABRIEL FONSECA PREFEITO MUNICIPAL
Escala: Indicada		RESPONSÁVEL TÉCNICO PAULO CEZAR FELIX JÚNIOR CREA-SP: 506282888 A.R.T. DATA: MAIO/2022
Observações:		