



**PROJETO DE RECAPEAMENTO - RUA QUINTINO BOCAÍUVA**


Esc.: 1/1000

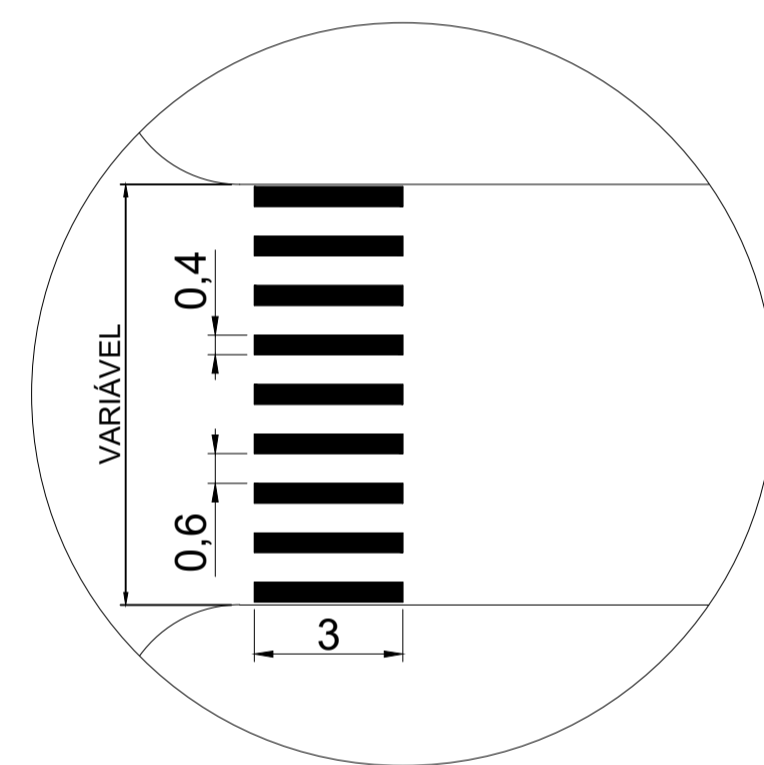


DETALHE 1: FAIXA DE PEDESTRE  
ESC.: 1/250

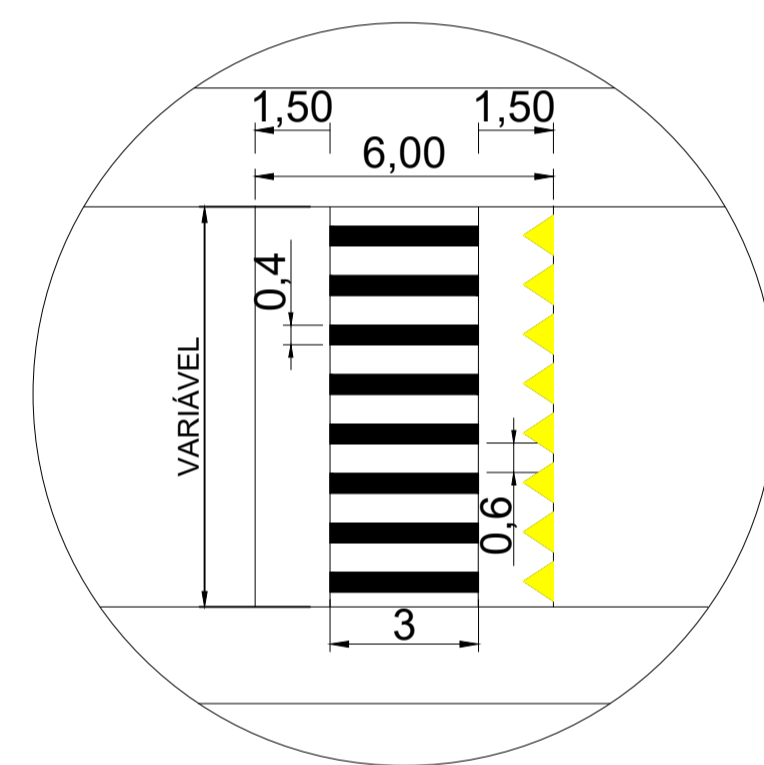


DETALHE 2: FAIXA DE PEDESTRE ELEVADA  
ESC.: 1/250

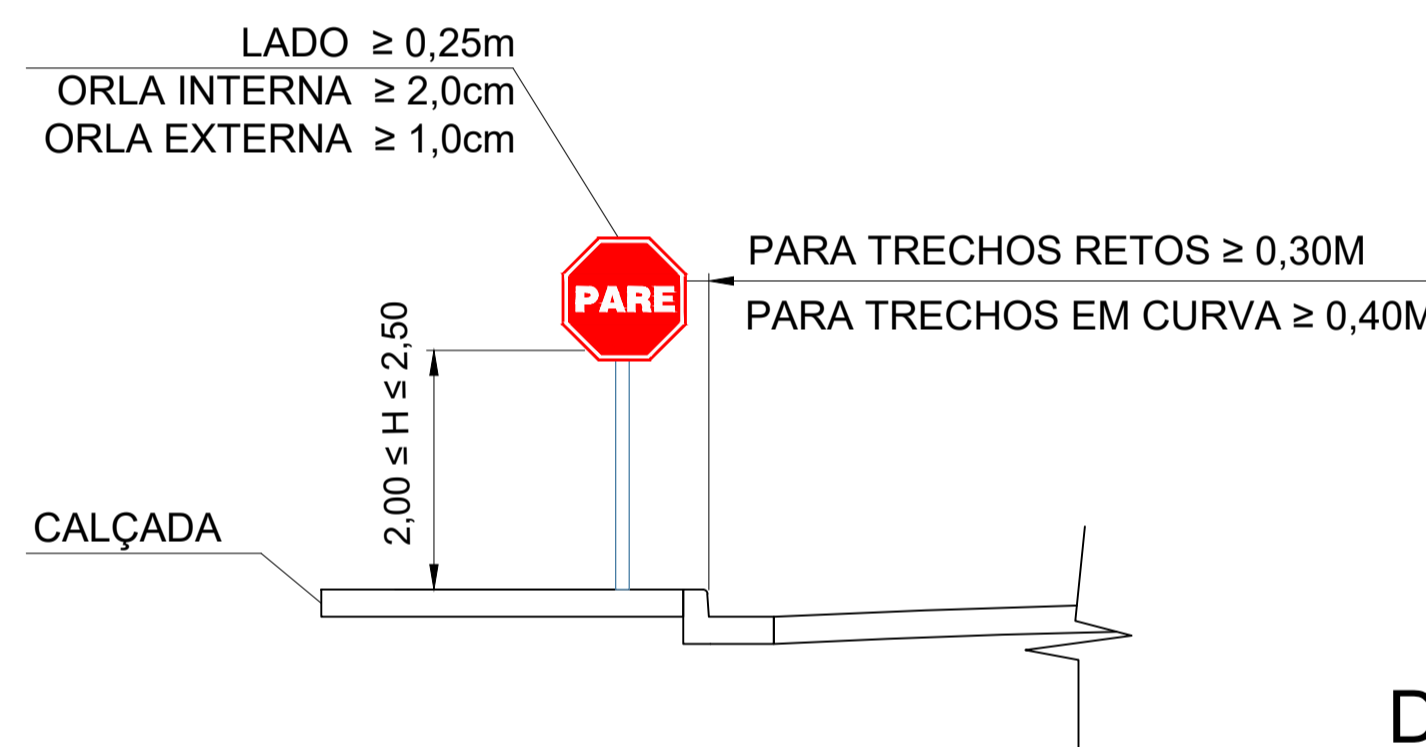

DETALHE 3: SINALIZAÇÃO VERTICAL (PARE)  
S/ ESCALA

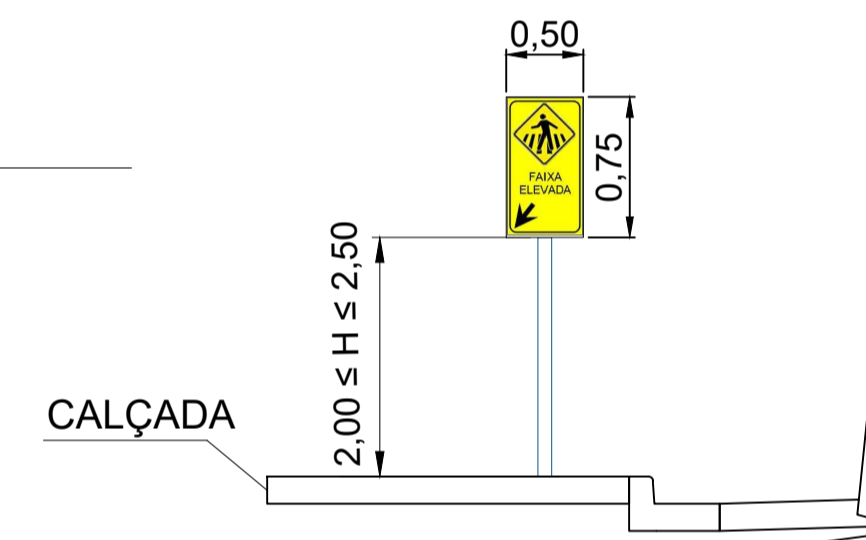

DETALHE 4: SINALIZAÇÃO VERTICAL (FAIXA ELEVADA)  
S/ ESCALA

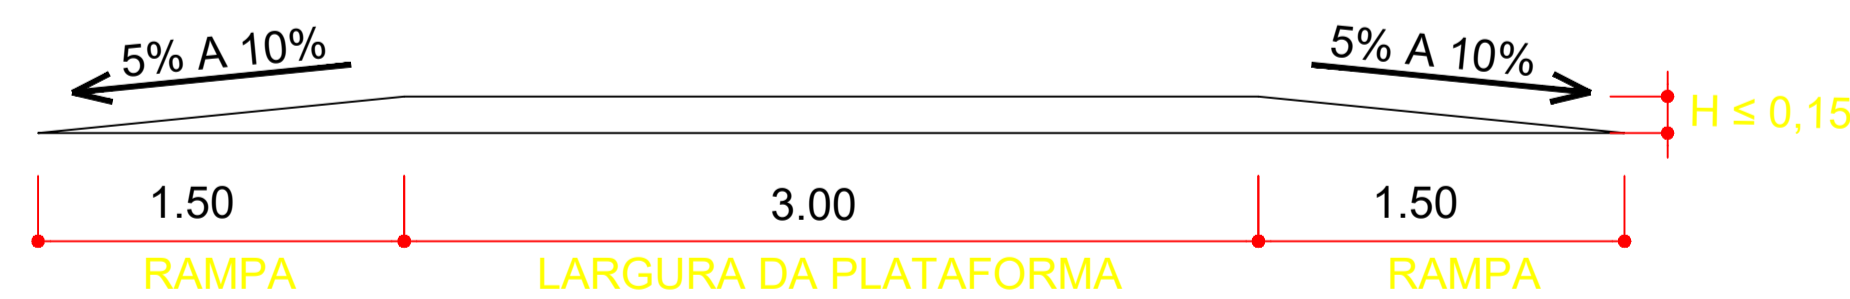

DET. DA FAIXA DE PEDESTRE ELEVADA  
Sem Escala

**SECRETARIA MUNICIPAL DE OBRAS E SERVIÇOS PUBLICOS - DEP. DE OBRAS**

Local  
Rua Quintino Bocaiúva - Vila Canevari

Assunto  
Projeto de Sinalização Viária

Obra  
Recapeamento Asfático da Rua Quintino Bocaiúva

Responsável pelo Projeto  
Eng<sup>a</sup> Valéria Cristina de Oliveira Santos Rabelo

Prefeito Municipal  
Thales Gabriel Fonseca

Secretaria de Obras e Serviços Públicos

Eng. Paulo César Félix Júnior

Data  
04/2022

Área  
3.940,41 m<sup>2</sup>

Guia

Escala  
Indicada

Desenho

Folha  
2/4

