



PROJETO DE RECAPEAMENTO - RUA QUINTINO BOCAÍUVA

Esc.: 1/1000

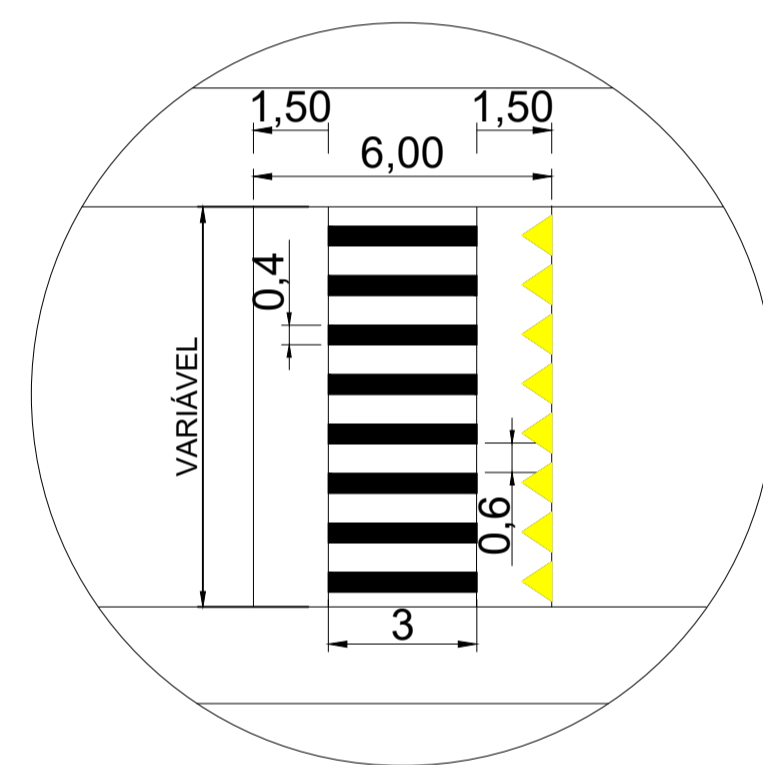

DETALHE 2: FAIXA DE PEDESTRE ELEVADA
ESC.: 1/250

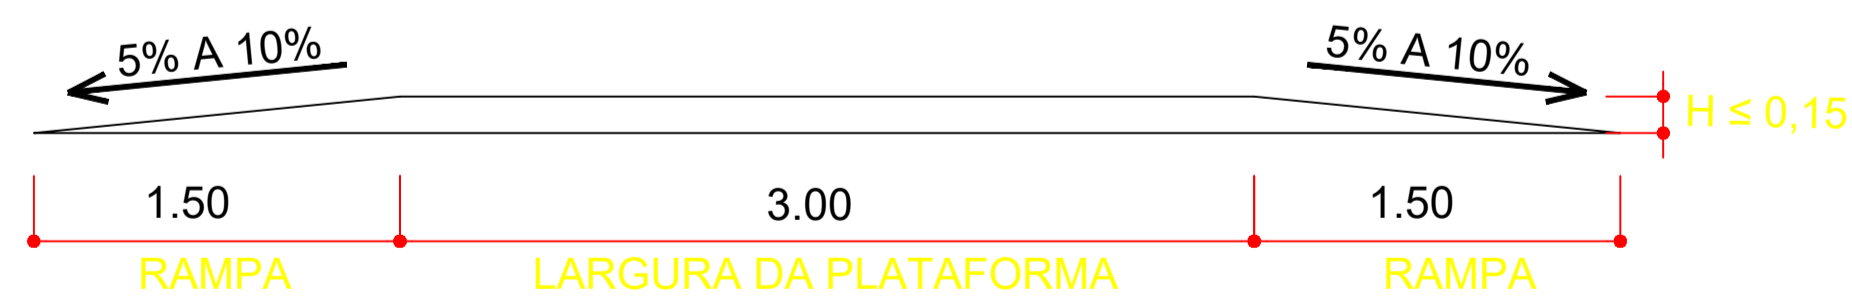

DET. DA FAIXA DE PEDESTRE ELEVADA
Sem Escala

SECRETARIA MUNICIPAL DE OBRAS E SERVIÇOS PÚBLICOS - DEP. DE OBRAS

Local
Rua Quintino Bocaiúva - Vila Canevari

Assunto
Projeto de Acessibilidade

Obra
Recapeamento Asfático da Rua Quintino Bocaiúva

Responsável pelo Projeto
Eng^a Valéria Cristina de Oliveira Santos Rabelo

Prefeito Municipal
Thales Gabriel Fonseca

Secretaria de Obras e Serviços Públicos

Eng. Paulo César Félix Júnior

Data
04/2022

Área
3.940,41 m²

Paulo César Félix Júnior
Secretário de Obras e
Serviços Públicos
CREASP-506288266-8

Escala
Indicada

Desenho

Folha
3/4

