



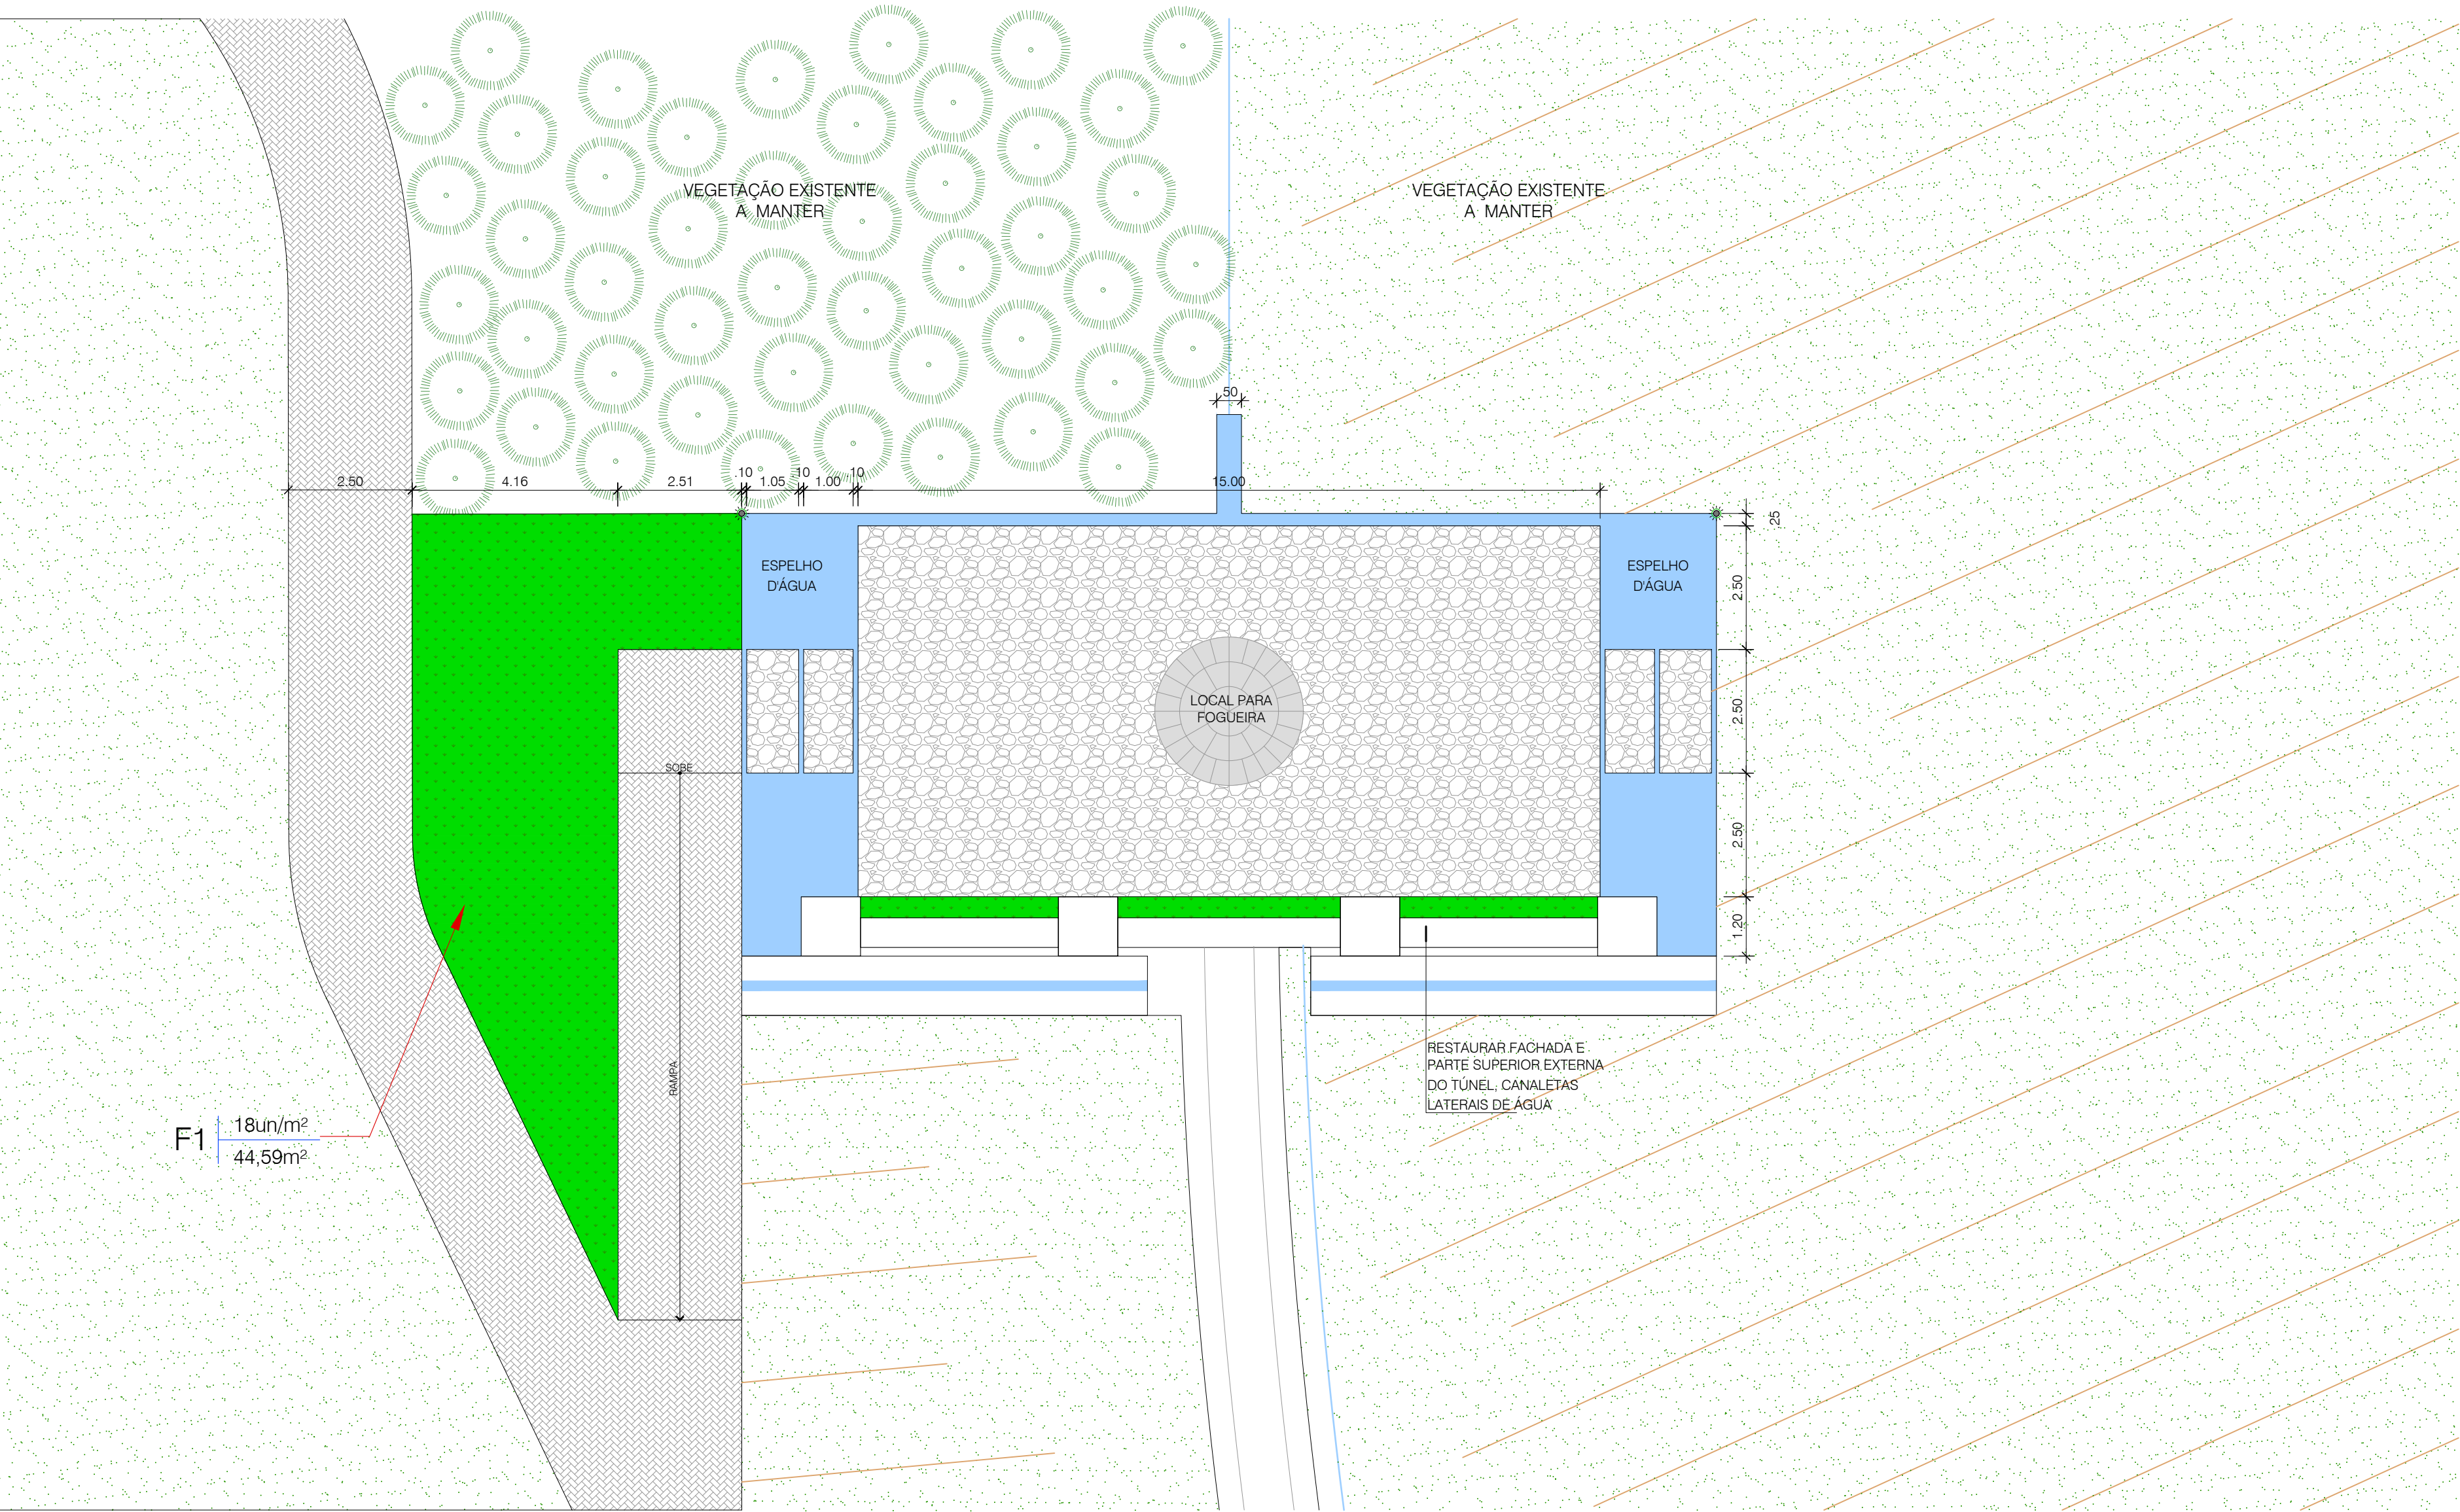

PRAÇA MIRANTE E TÚNEL
PLANTA
ESCALA 1:100

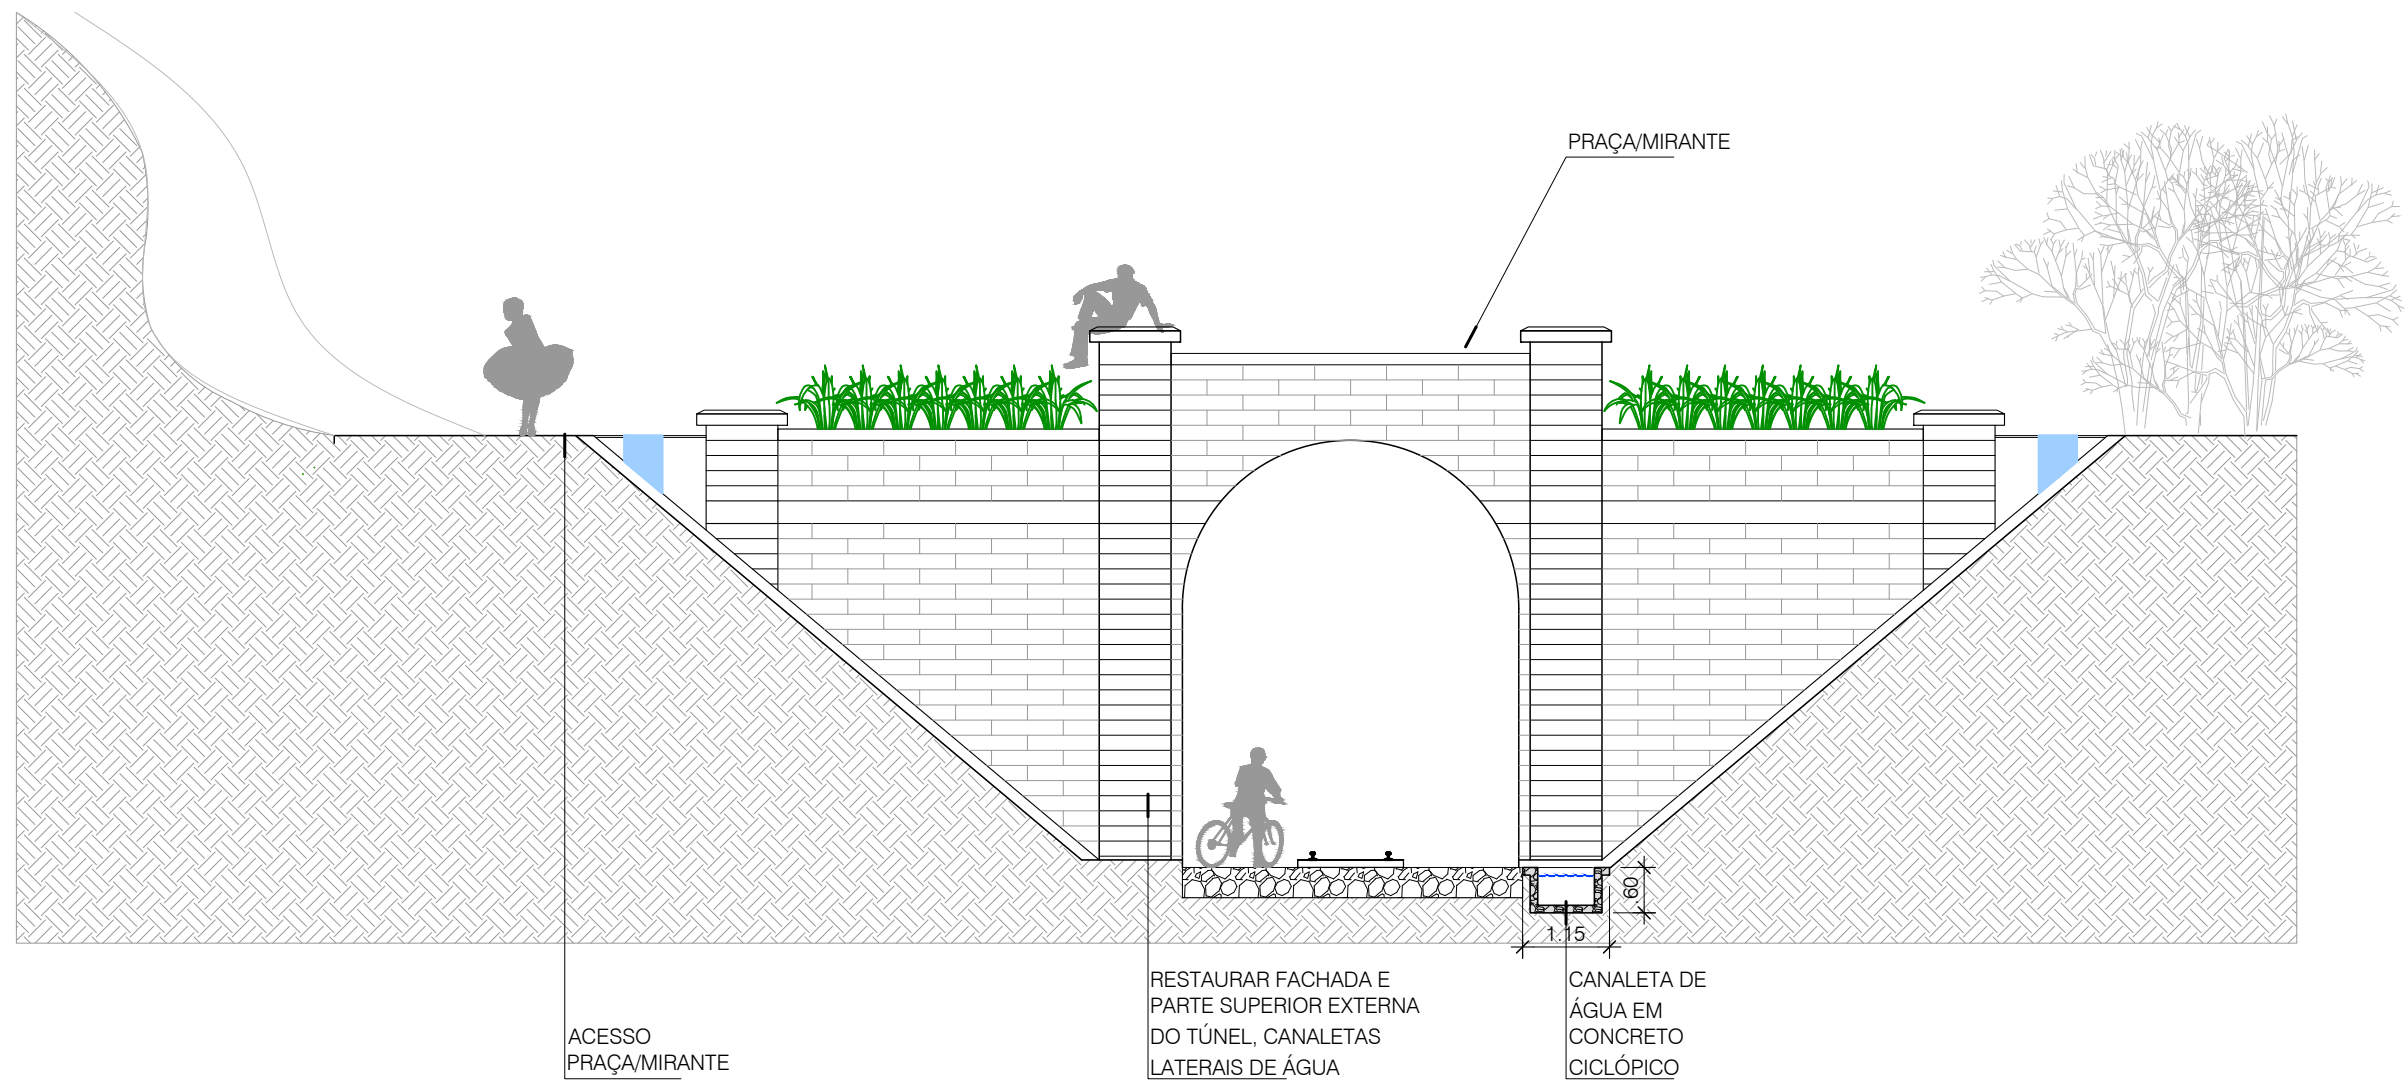

PRAÇA MIRANTE E TÚNEL
CORTE DD
ESCALA 1:100

LEGENDA

- Limite do terreno
- Curso d'água
- Cerca de arame
- Trilho
- Faixa de domínio linha férrea
- Platô
- Estrada não pavimentada
- Pavimentação em lajota de concreto 35 MPa, espessura 8 cm, cor natural, tipo 16 faces
- Pavimentação em lajota de concreto 35 MPa, espessura 6 cm, cor natural, tipo 16 faces
- Concreto ciclópico com 30% de pedra rachão, concreto fck 15 Mpa
- Arbusto A1 - Azaleia, *Rhododendron simsii*
- Forração F1 - Lírio-amarelo, *Heimerocals flava*
- Gramínea G1 - Grama batatais, *Paspalum notatum*
- Espelho d'água
- Luminária pública

PROJETO DE ARQUITETURA

FOLHA
104/s100

PROPRIETÁRIO
PREFEITURA MUNICIPAL DE CRUZEIRO

PROJETO
REVITALIZAÇÃO DO TÚNEL DA MANTIQUEIRA E ENTORNOS

ENDEREÇO
ESTRADA DE FERRO CRUZEIRO SOLEDADE KM24 / ESTRADA MUNICIPAL CRZ322

ETAPA
PROJETO BÁSICO

TÍTULO
REVITALIZAÇÃO DO TÚNEL DA MANTIQUEIRA E ENTORNOS
- PRAÇA MIRANTE

ESCALA
1:100

DATA
05/12/2022

DESENHO
OMLC

VERIFICAÇÃO
OMLC

PLANTA DE SITUAÇÃO S/ ESCALA:



QUADRO DE ÁREAS:
ÁREA TOTAL DO
TERRENO56245,09m²

PROPRIETÁRIO
PREFEITURA MUNICIPAL DE CRUZEIRO
CNPJ 46.668.596/0001-01
PREFEITO MUNICIPAL
THALES GABRIEL FONSECA
CPF 341.554.948-84

SECRETÁRIO MUNICIPAL DE DESENVOLVIMENTO ECONÔMICO E TURISMO
LUIZ GUSTAVO RODRIGUES DE SOUZA
CPF 297.133.178-40

RESPONSÁVEL TÉCNICO
OLÍVIA MENDES LEAL COSTA
ARQUITETA E URBANISTA CAU A52.683-5
RRT 12447589



PREFEITURA MUNICIPAL DE CRUZEIRO

APROVAÇÃO