




ESTRADA DO OURO - TRECHO 01 A PAVIMENTAR  
PLANTA  
ESCALA 1:75

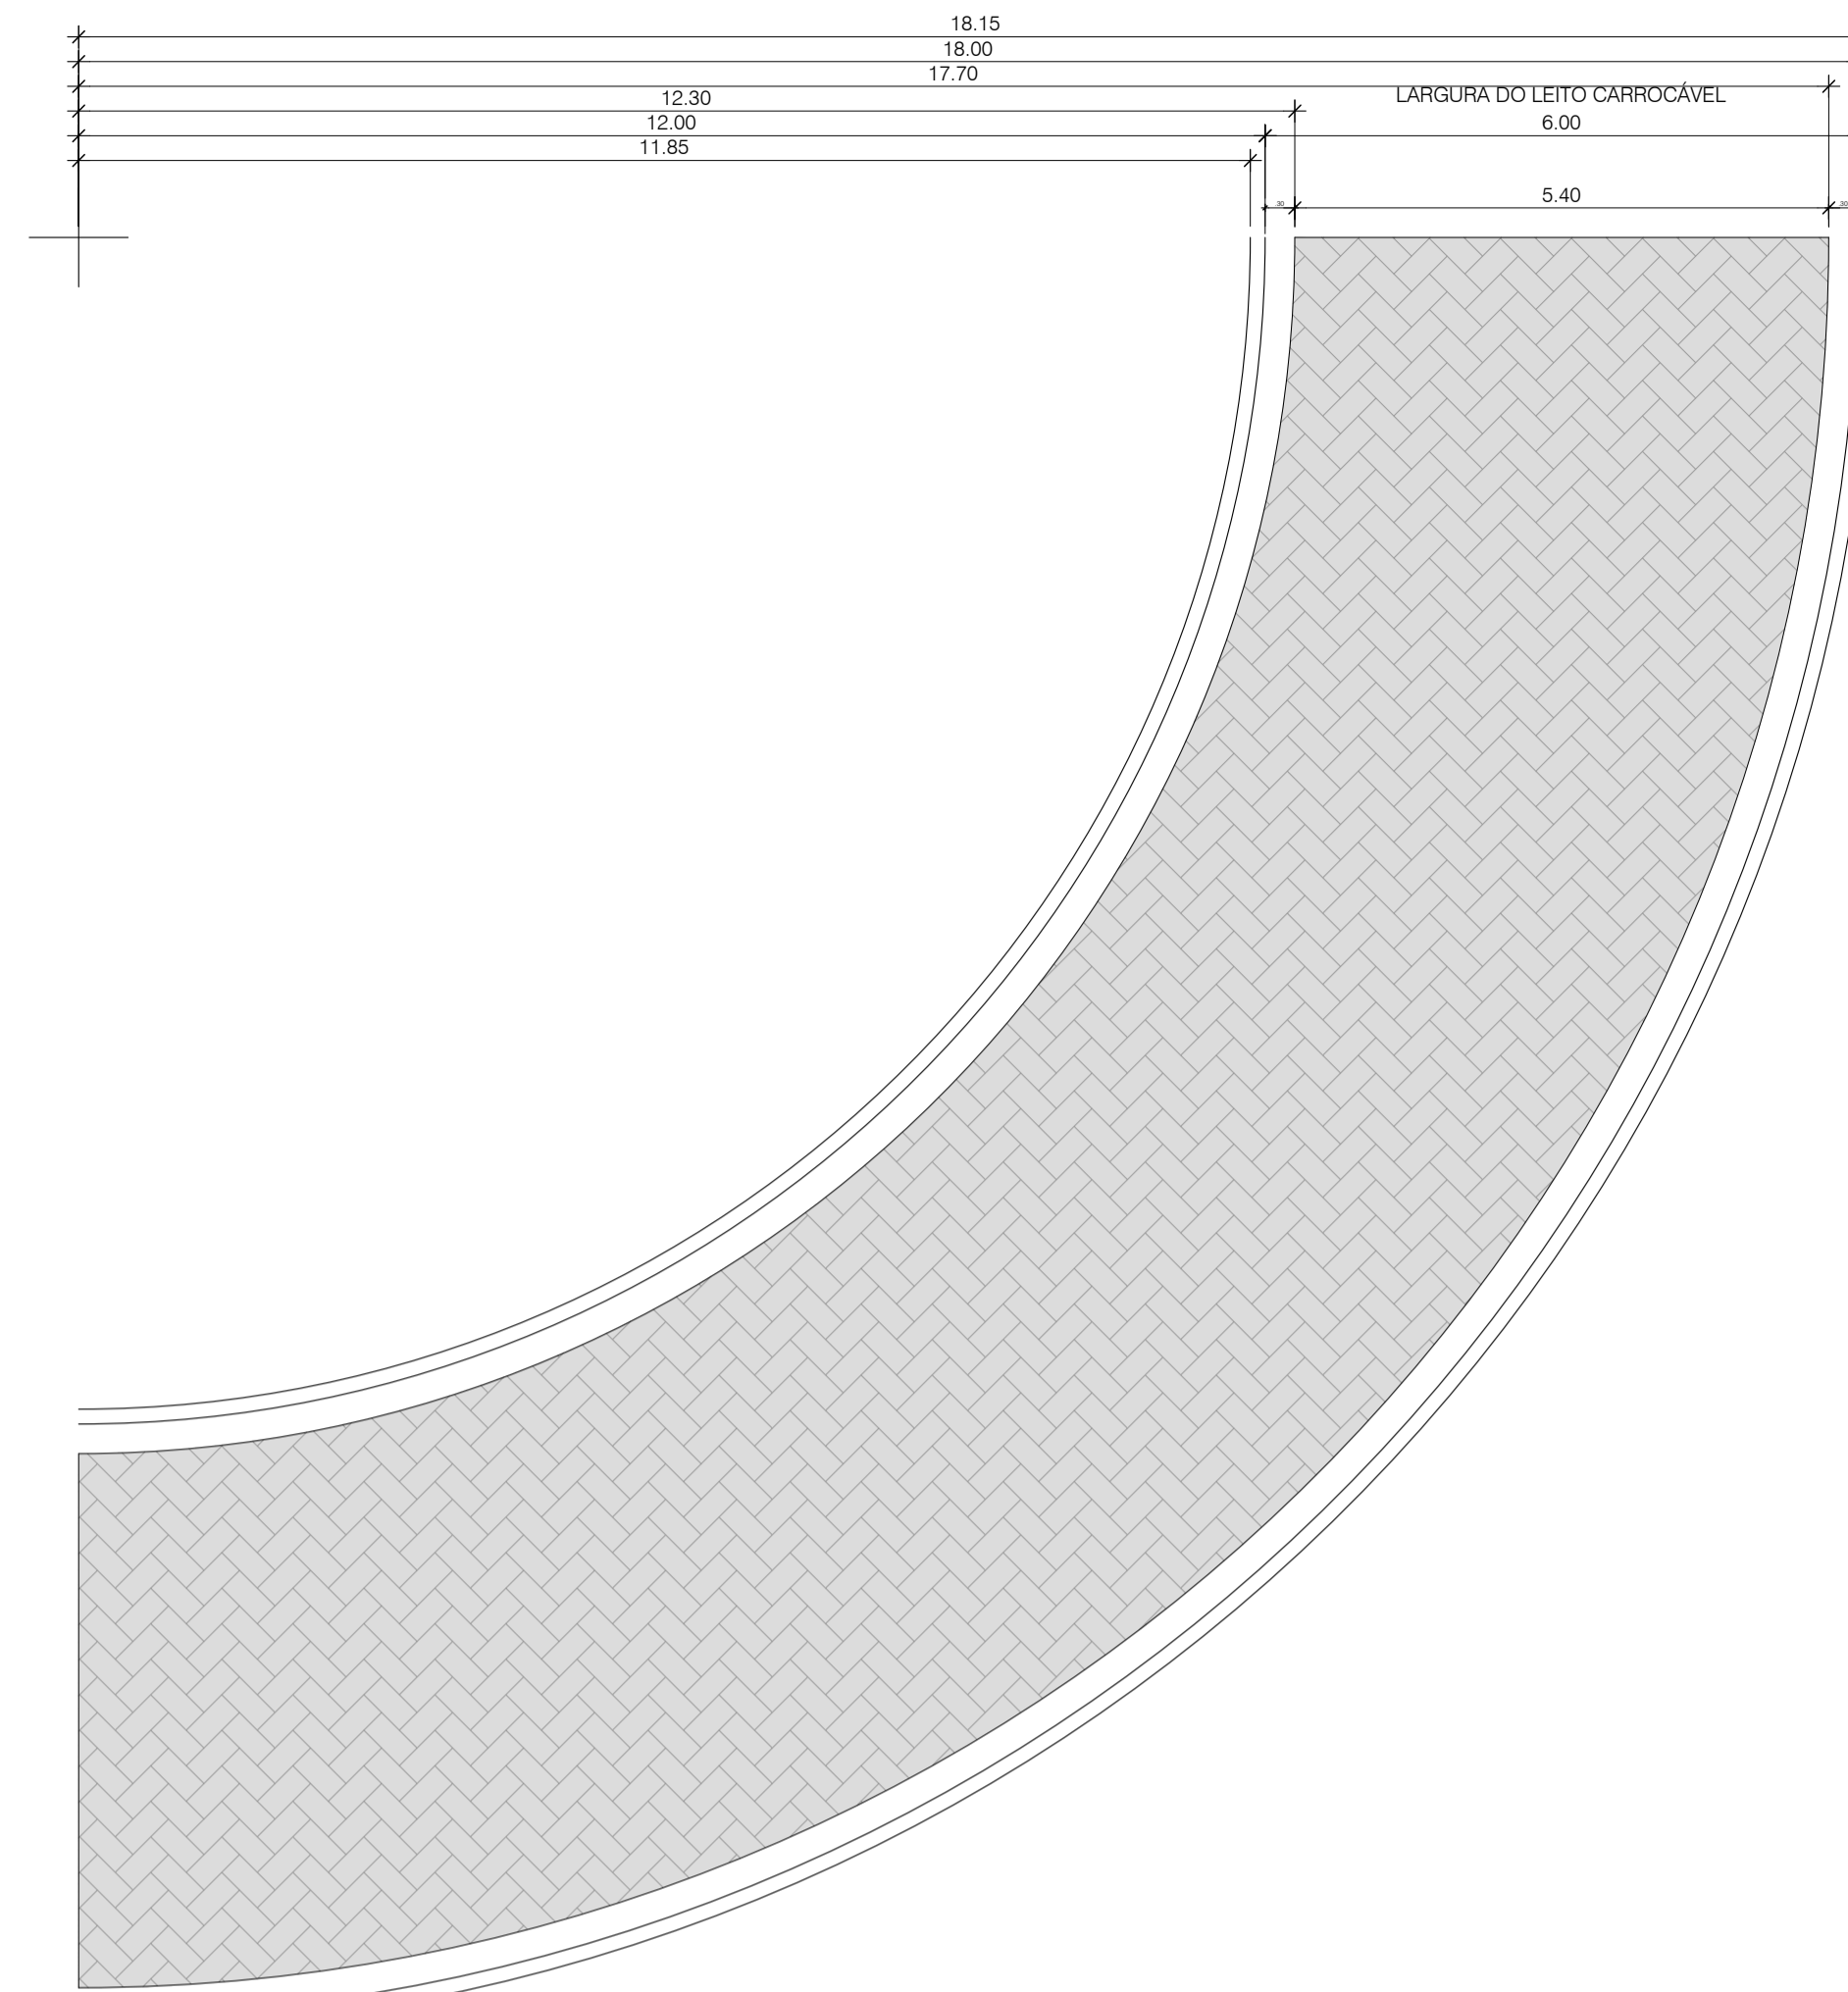

ESTRADA DO OURO - TRECHO 02 A PAVIMENTAR  
PLANTA  
ESCALA 1:75

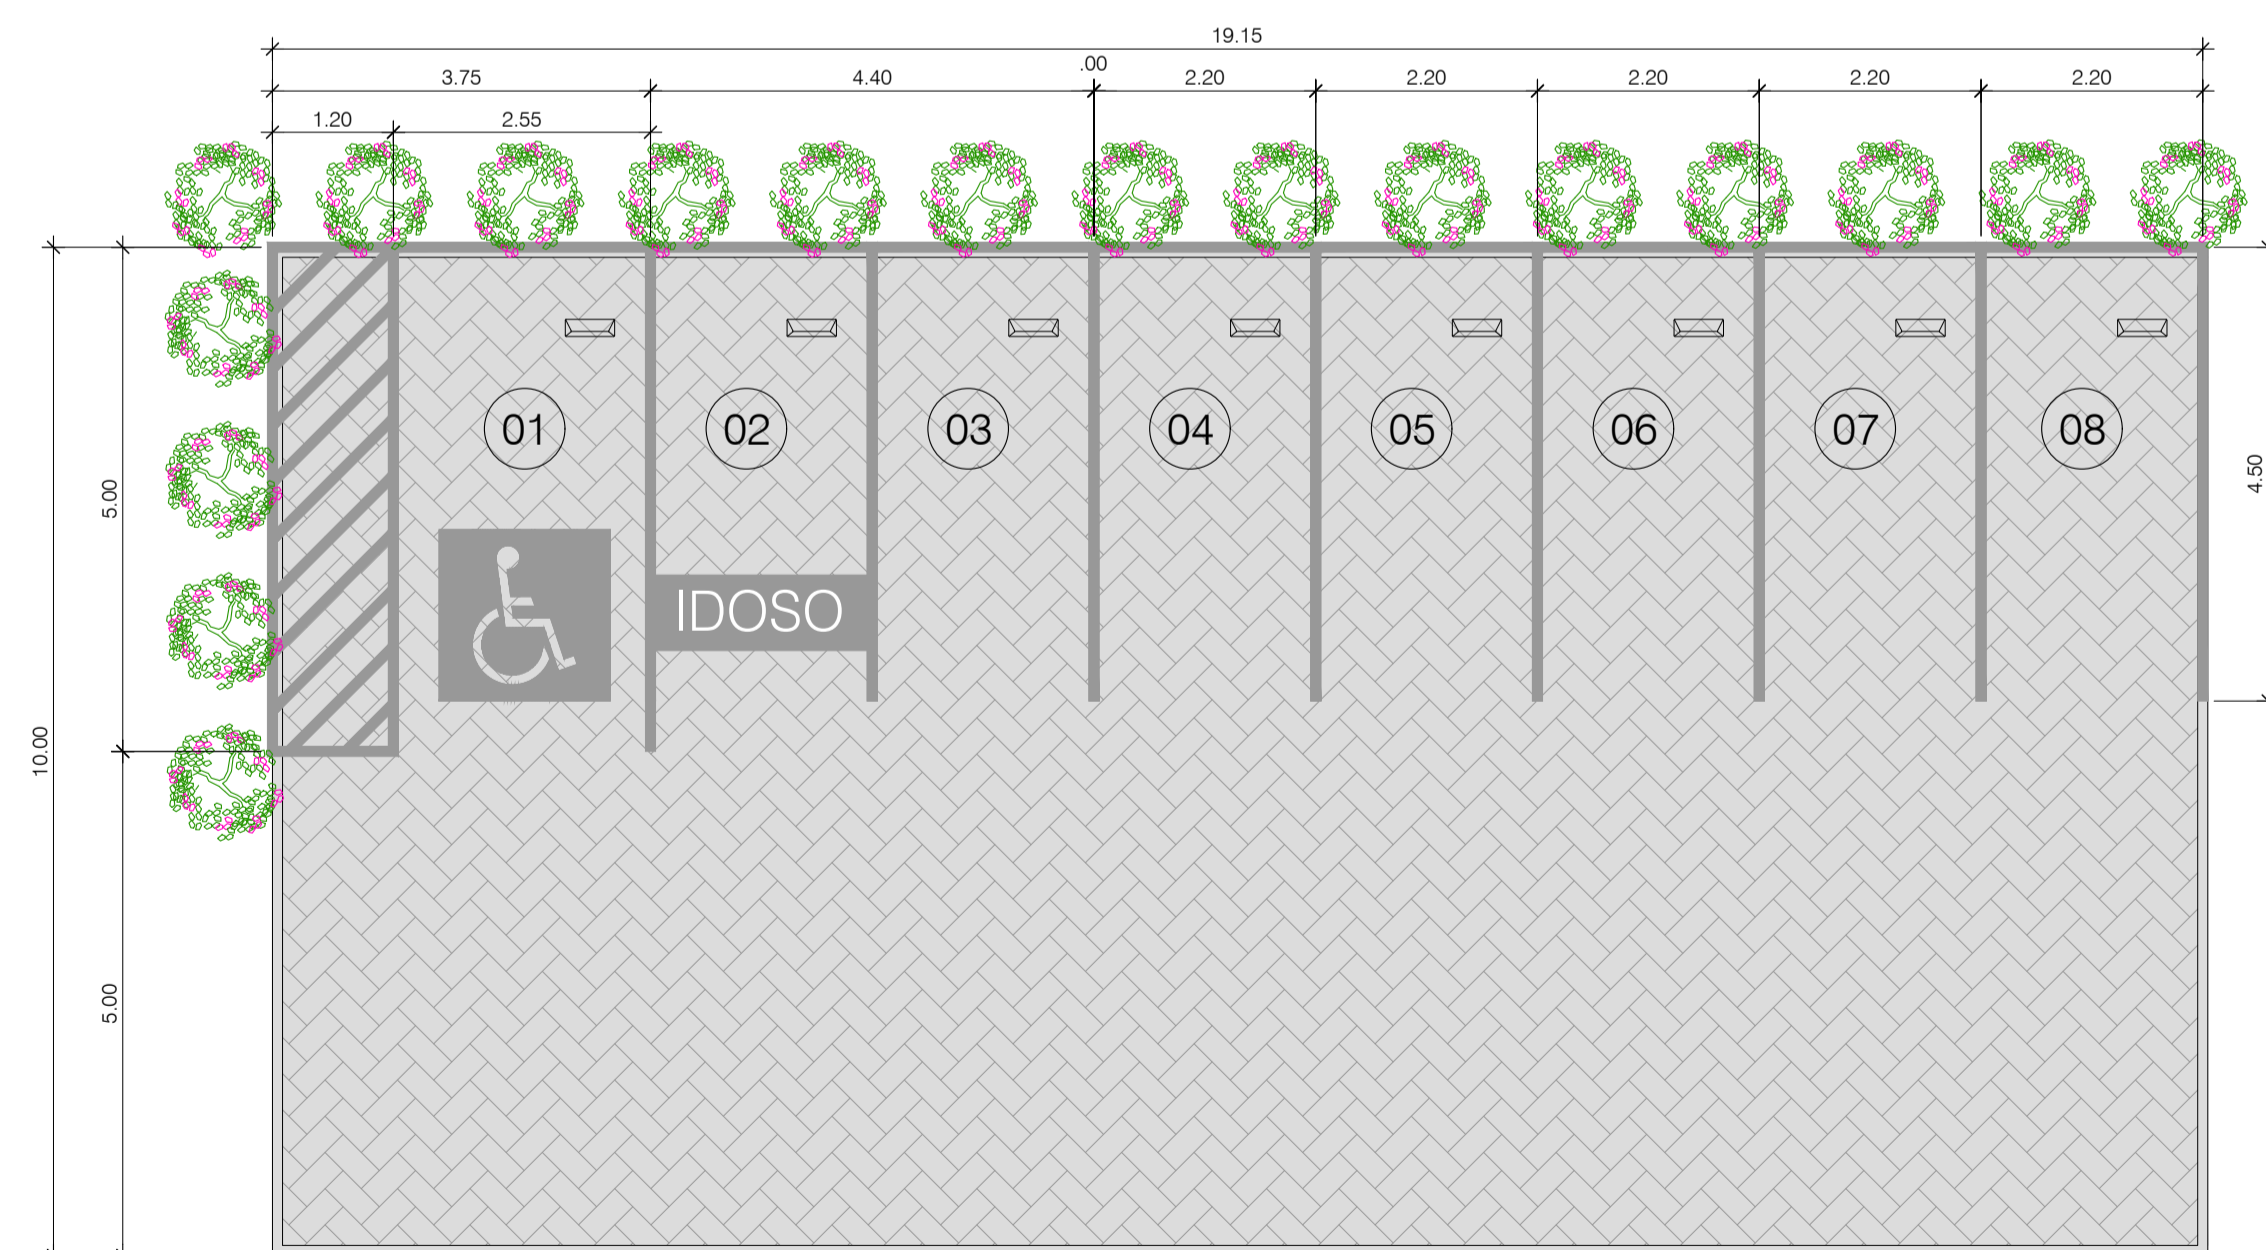

ESTACIONAMENTO A PAVIMENTAR  
PLANTA  
ESCALA 1:75

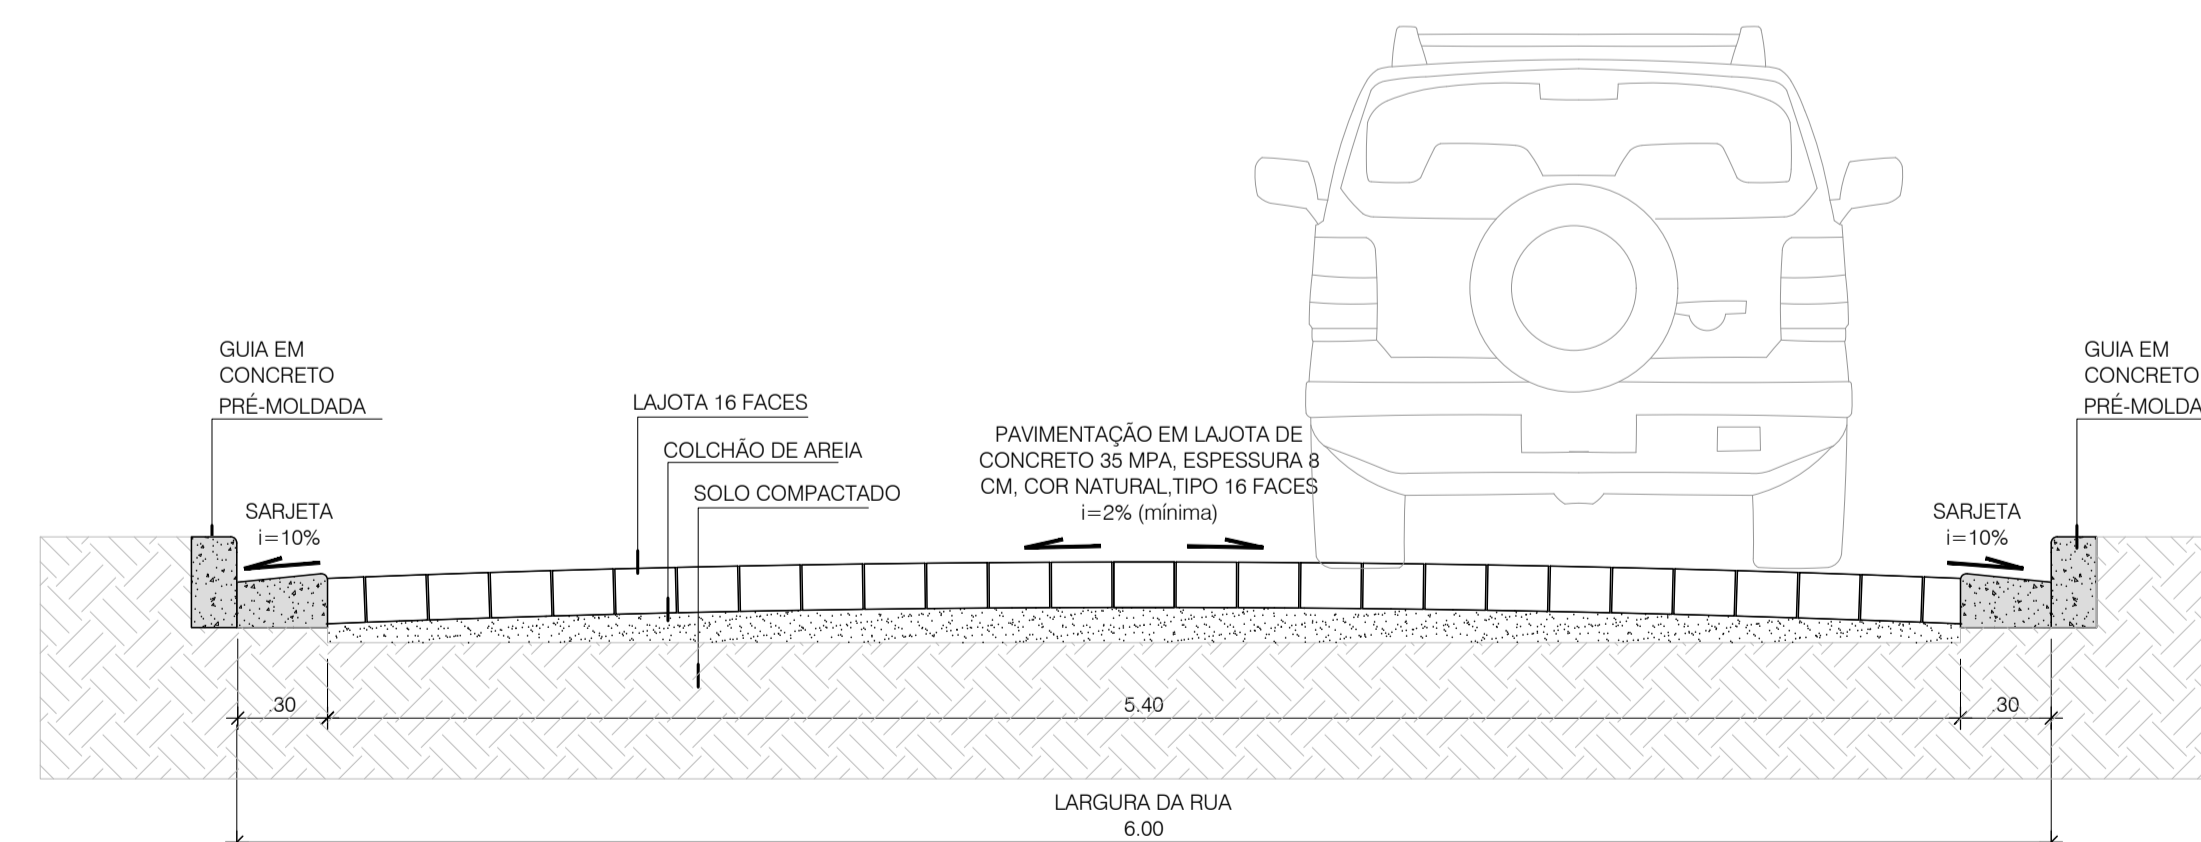

DETALHE TÍPICO PAVIMENTAÇÃO DE VIA  
CORTE TRANSVERSAL  
ESCALA 1:25

PROJETO DE ARQUITETURA FOLHA  
108/s100

PROPRIETÁRIO: PREFEITURA MUNICIPAL DE CRUZEIRO  
 PROJETO: REVITALIZAÇÃO DO TÚNEL DA MANTIQUEIRA E ENTORNOS  
 ENDEREÇO: ESTRADA DE FERRO CRUZEIRO SOLEDADE KM24 / ESTRADA MUNICIPAL CRZ322  
 ETAPA: PROJETO BÁSICO  
 TÍTULO: REVITALIZAÇÃO DO TÚNEL DA MANTIQUEIRA E ENTORNOS - DETALHES DE PAVIMENTAÇÃO

ESCALA INDICADA	DATA	DESENHO	VERIFICAÇÃO
	03/12/2022	OMLC	OMLC

PLANTA DE SITUAÇÃO S/ ESCALA:



PROPRIETÁRIO:  
 PREFEITURA MUNICIPAL DE CRUZEIRO  
 CNPJ 46.668.595/0001-01  
 PREFEITO MUNICIPAL  
 THALES GABRIEL FONSECA  
 CPF 341.554.948-84

SECRETÁRIO MUNICIPAL DE DESENVOLVIMENTO ECONÔMICO E TURISMO  
 LUIZ GUSTAVO RODRIGUES DE SOUZA  
 CPF 297.133.178-40

QUADRO DE ÁREAS:  
 ÁREA TOTAL DO TERRENO .....56245,09m<sup>2</sup>

*Olivia Mendes Leal Costa*  
 RESPONSÁVEL TÉCNICO  
 OLIVIA MENDES LEAL COSTA  
 ARQUITETA E URBANISTA CAU A52.683-5  
 RRT 12447589



APROVAÇÃO