




Piso Intertravado
16 faces
cores: vermelho e cinza

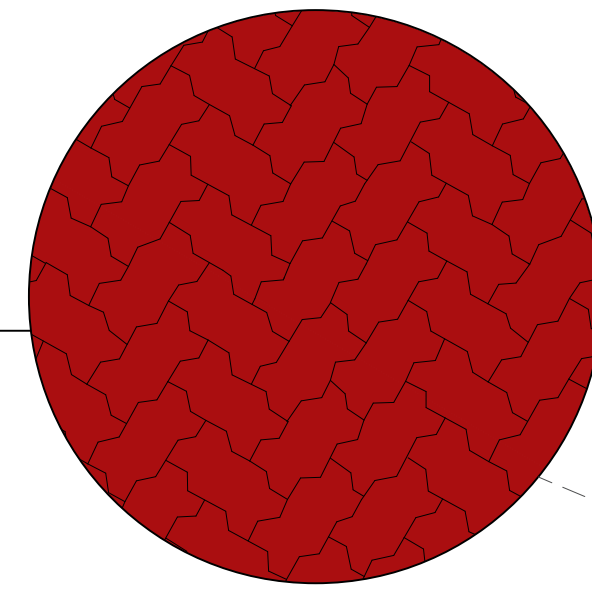


Detal. Captação Pluvial
Implantação Genérica

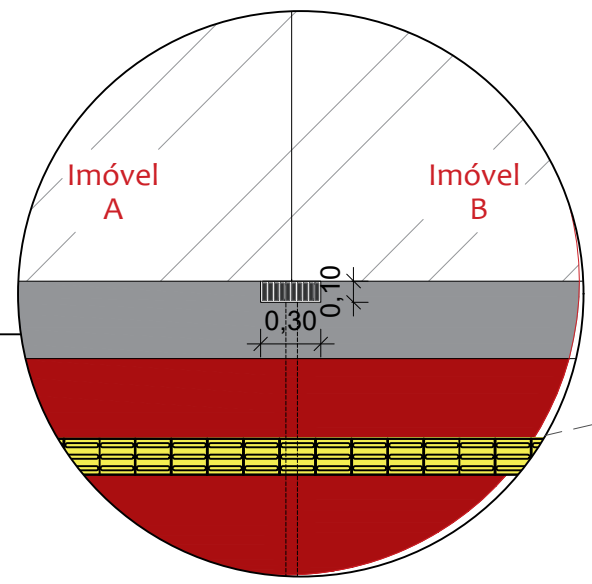


Piso Tátil Direcional
cor: amarela

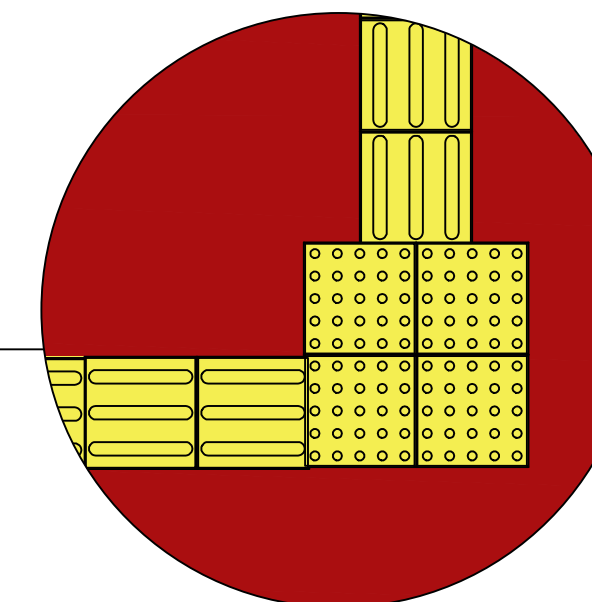


Detalhe Rampa
tátil direcional e alerta

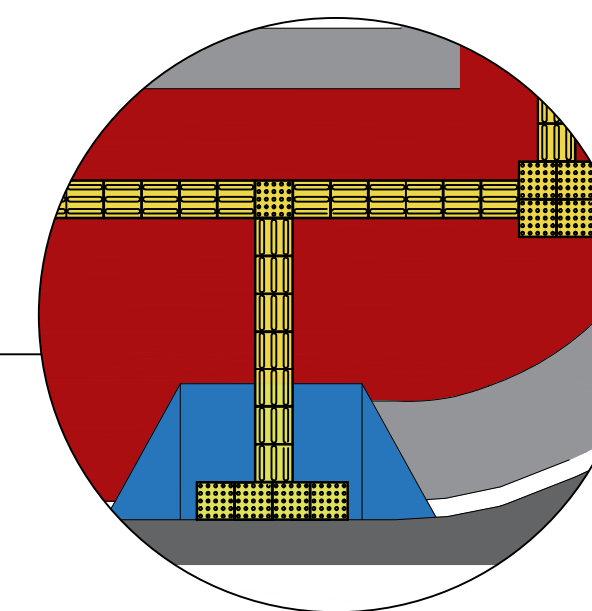

2 Detalhes
S/ esc

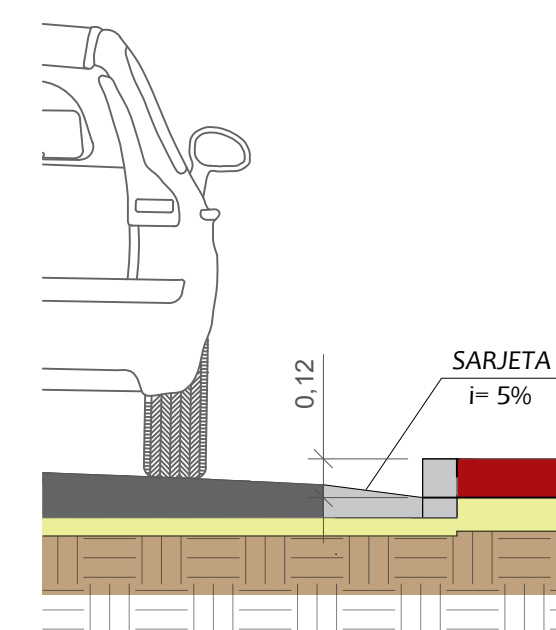




BLOCO DE CONCRETO INTERTRAVADO 16 FACES
COLCHÃO DE AREIA (e=6cm)
BASE REGULARIZADA E COMPACTADA
(TERRENO NATURAL)

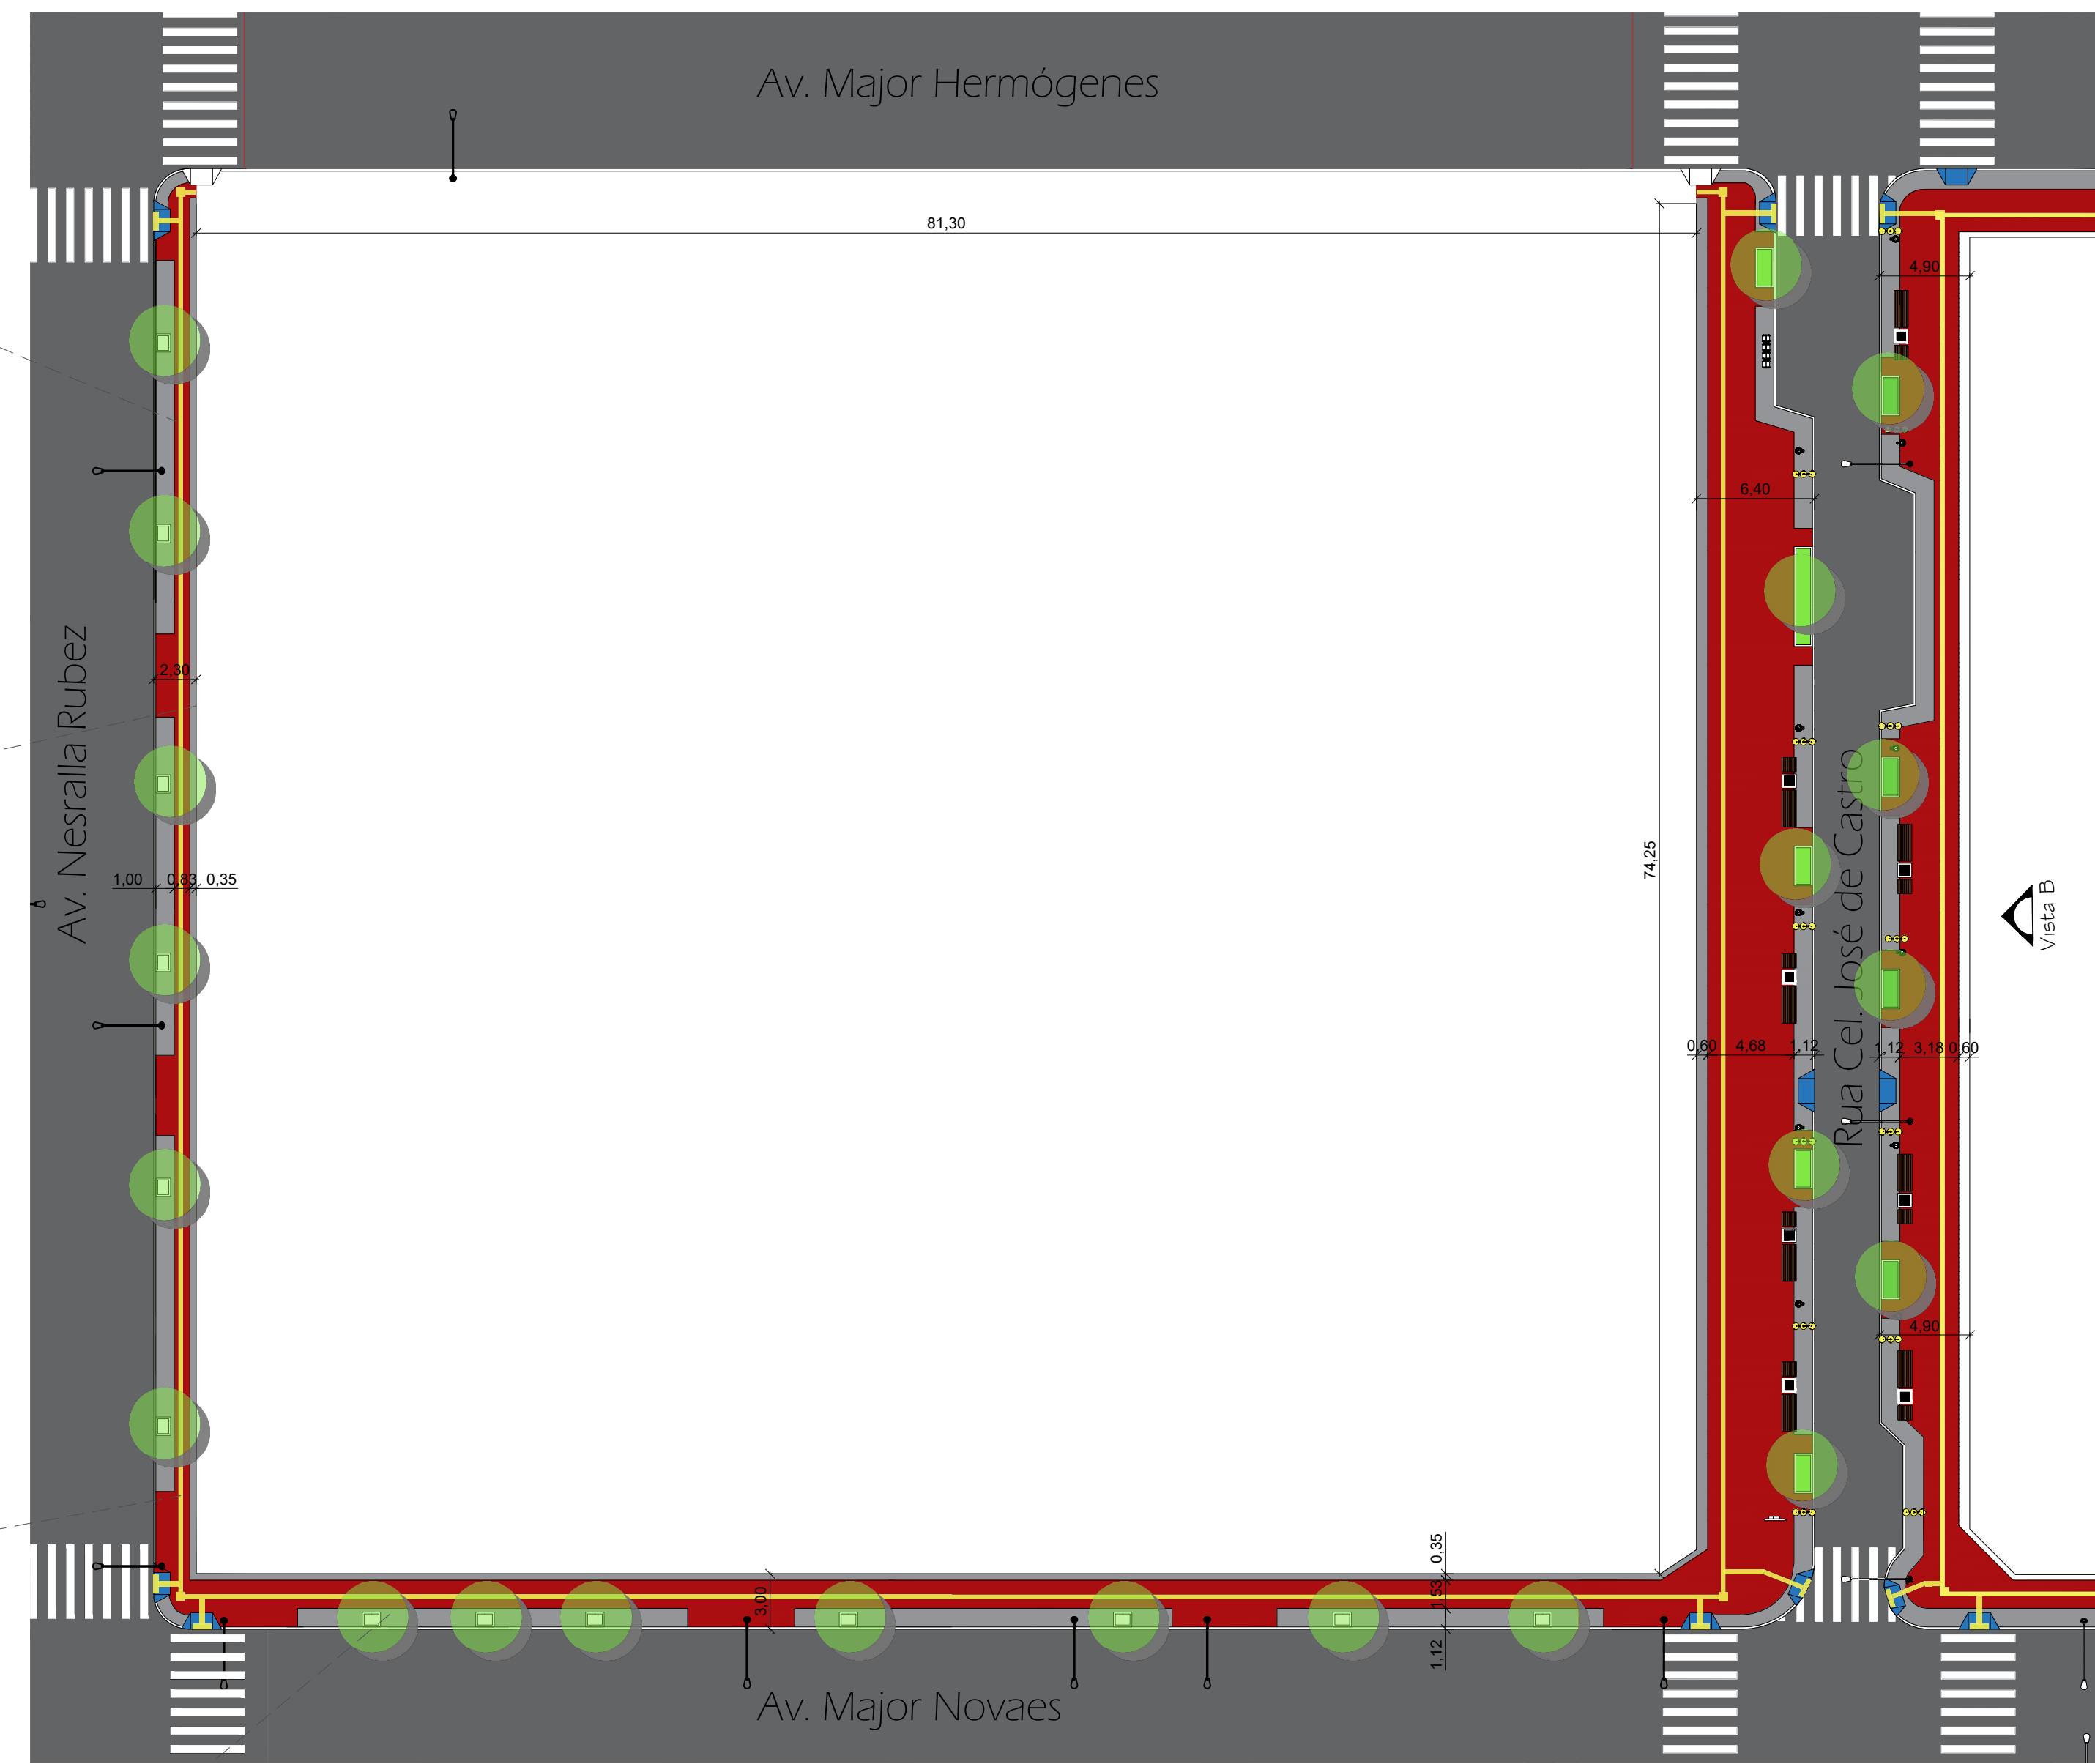

1 Planta baixa Humanizada
esc: 1:300

SECRETARIA MUNICIPAL DE DESENVOLVIMENTO URBANO E RURAL			
PROJETO:	PAVIMENTAÇÃO DE CALÇADAS- CALÇADAS ACESSÍVEIS	FOLHA:	01/07
ENDEREÇO:	AV. MAJOR NOVAES, R. CEL. JOSÉ DE CASTRO, AV. NESRALLA RUBEZ, AV. JORGE TIBIRIÇÁ, CENTRO, CRUZEIRO/SP.	DATA:	05/2022
ASSUNTO:	PLANTA BAIXA E DETALHES	ESCALA:	INDICADA
ARQUITETO RESPONSÁVEL/TÉCNICO:	WHITNEY OLIVEIRA ROLIM FILHO CAU: n° A 151.658-2	COLABORADORA:	Ana Paula Cardoso
PREFEITO:	THALES GABRIEL FONSECA	SECRETÁRIO DE DESENVOLVIMENTO RURAL E URBANO:	MARIO ROBERTO NOTHARANGELI




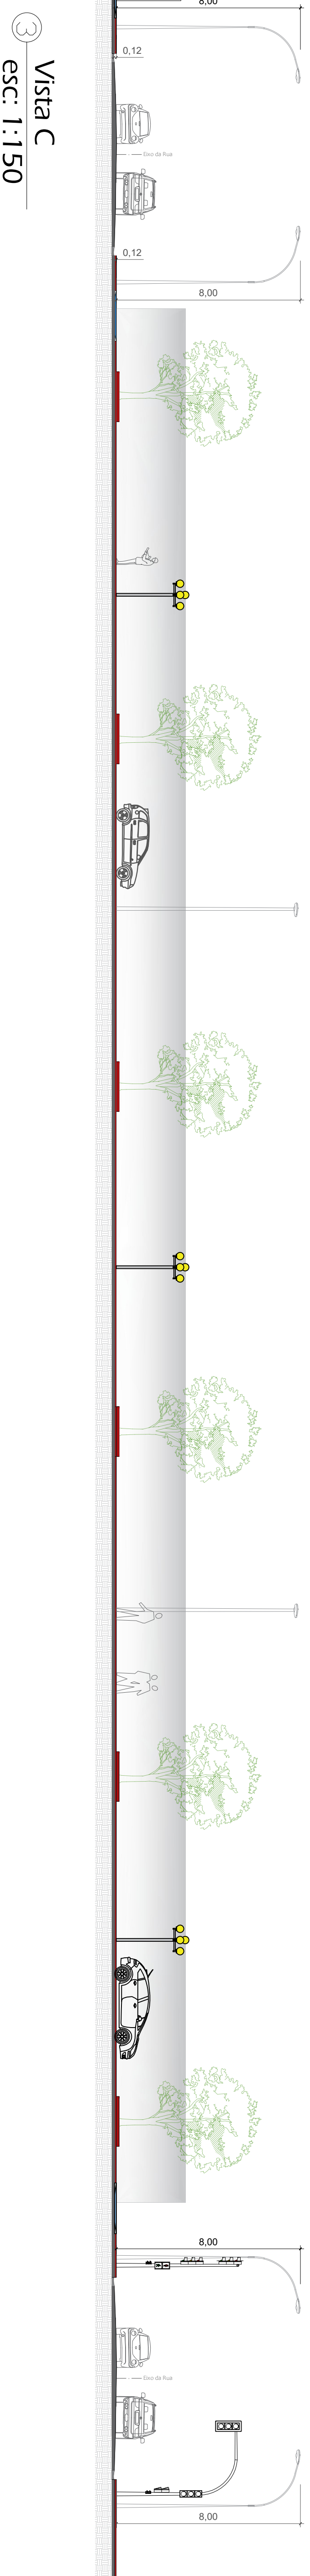
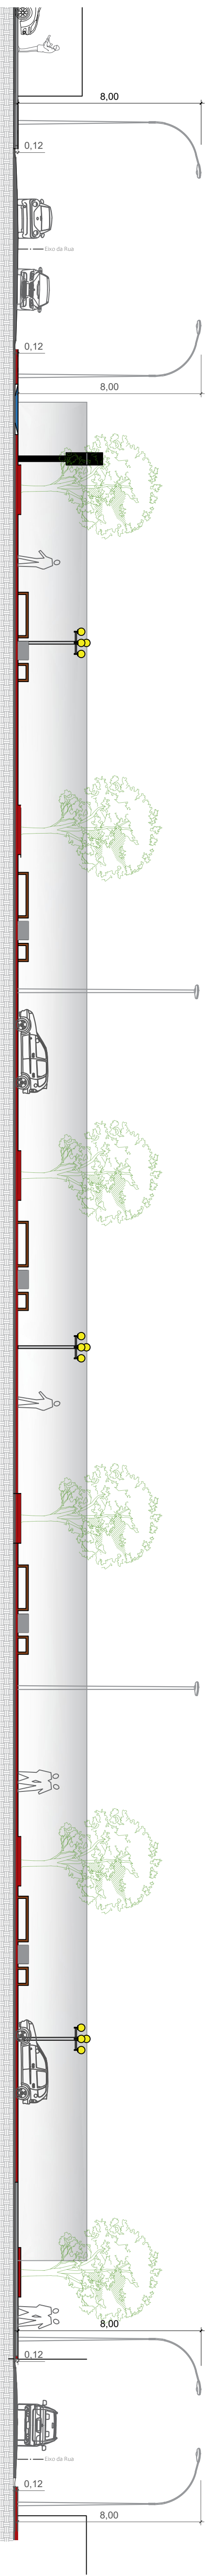
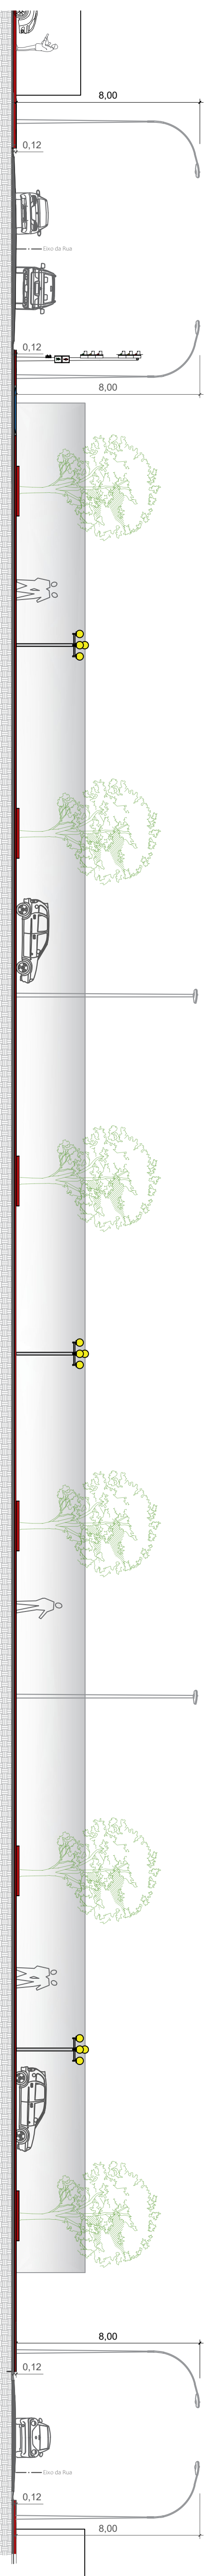


SECRETARIA MUNICIPAL DE DESENVOLVIMENTO URBANO E RURAL


PROJETO: PAVIMENTAÇÃO DE CALÇADAS- CALÇADAS ACESSÍVEIS
 ENDEREÇO: AV. MAJOR NOVAES, R. CEL. JOSÉ DE CASTRO,
 AV. NESRALLA RUBEZ, AV. JORGE TIBIRIÇA, CENTRO, CRUZÉIRO/SP.
 ASSUNTO: VISTAS
 DATA: 05/2022
 ESCALA: INDICADA

ARQUITETO RESPONSÁVEL TÉCNICO: CAU: nº A 151658-2
 WHITNEY OLIVEIRA ROLIM FILHO
 PREFEITO: THALES GABRIEL FONSECA
 SECRETÁRIO DE DESENVOLVIMENTO RURAL E URBANO: MARIO ROBERTO NOTHARANGELI
 COLABORADOR(A): Ana Paula Cardoso




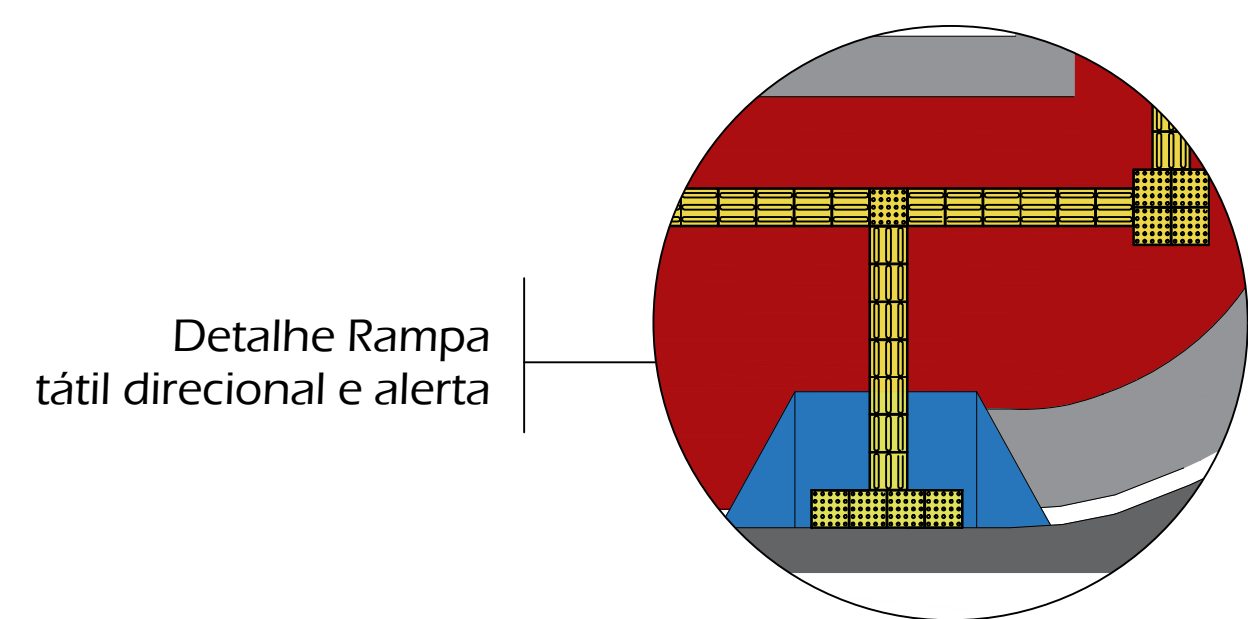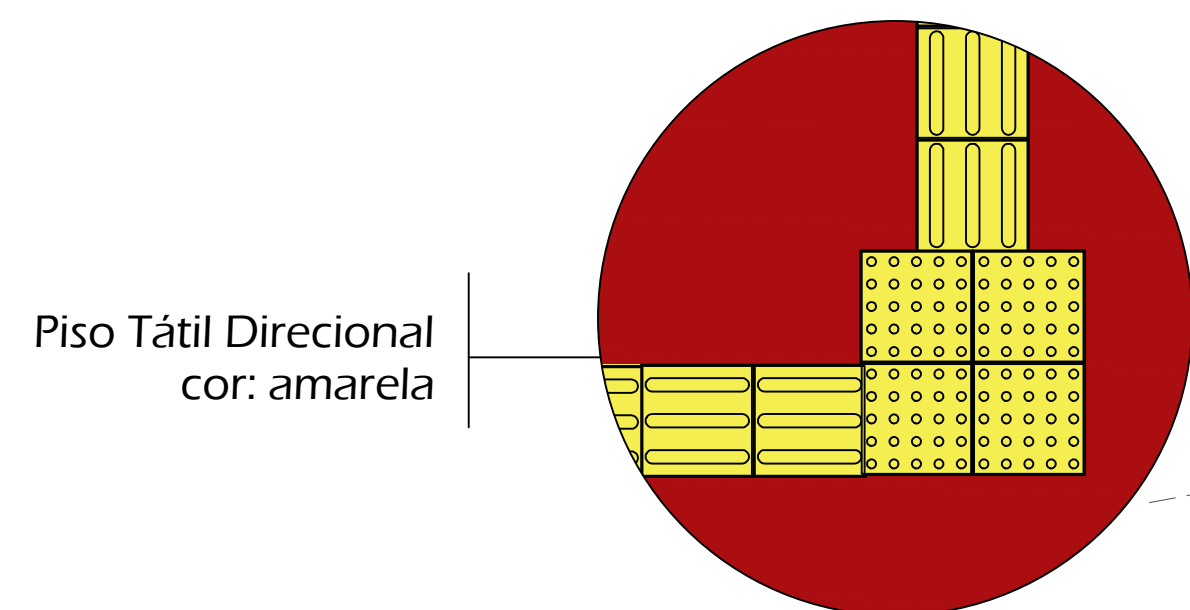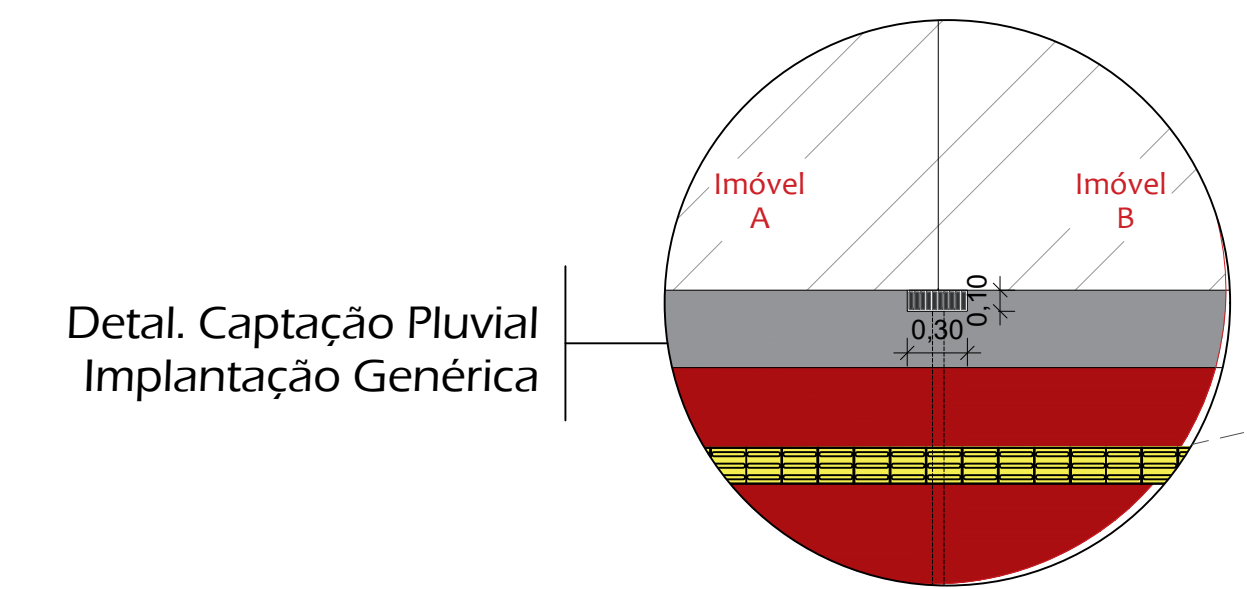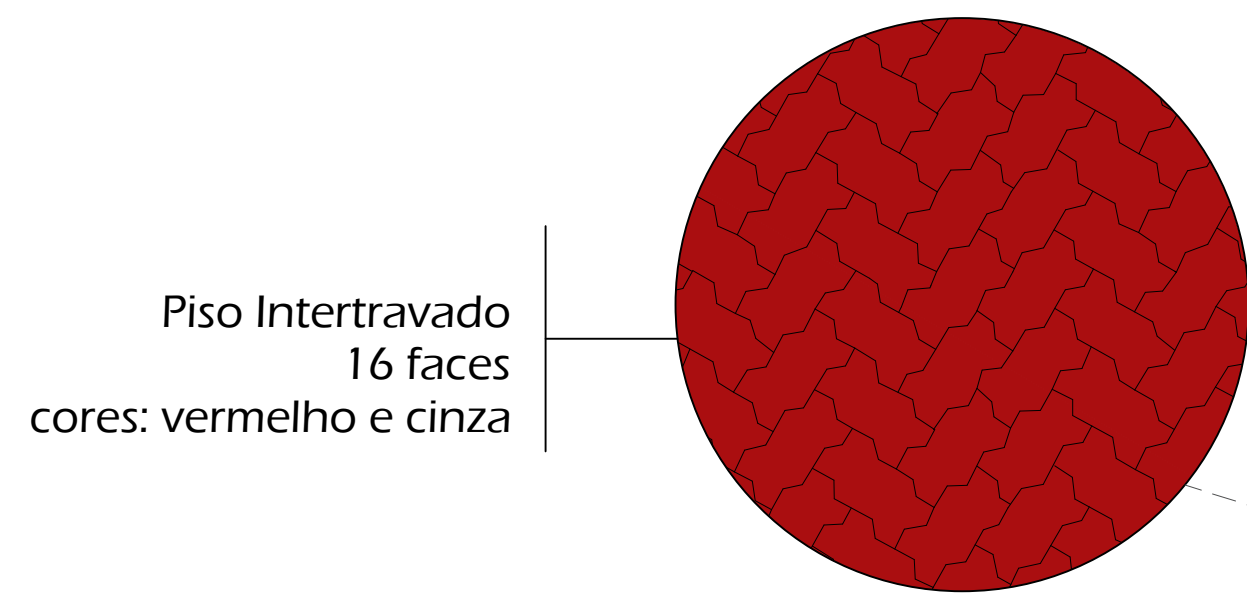

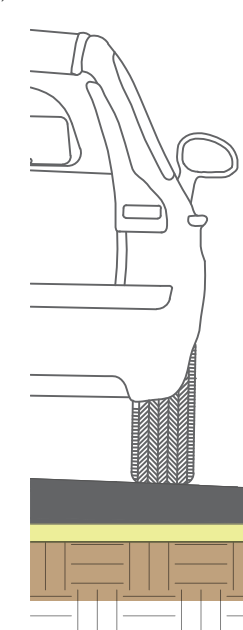

2 Detalhes S/ esc



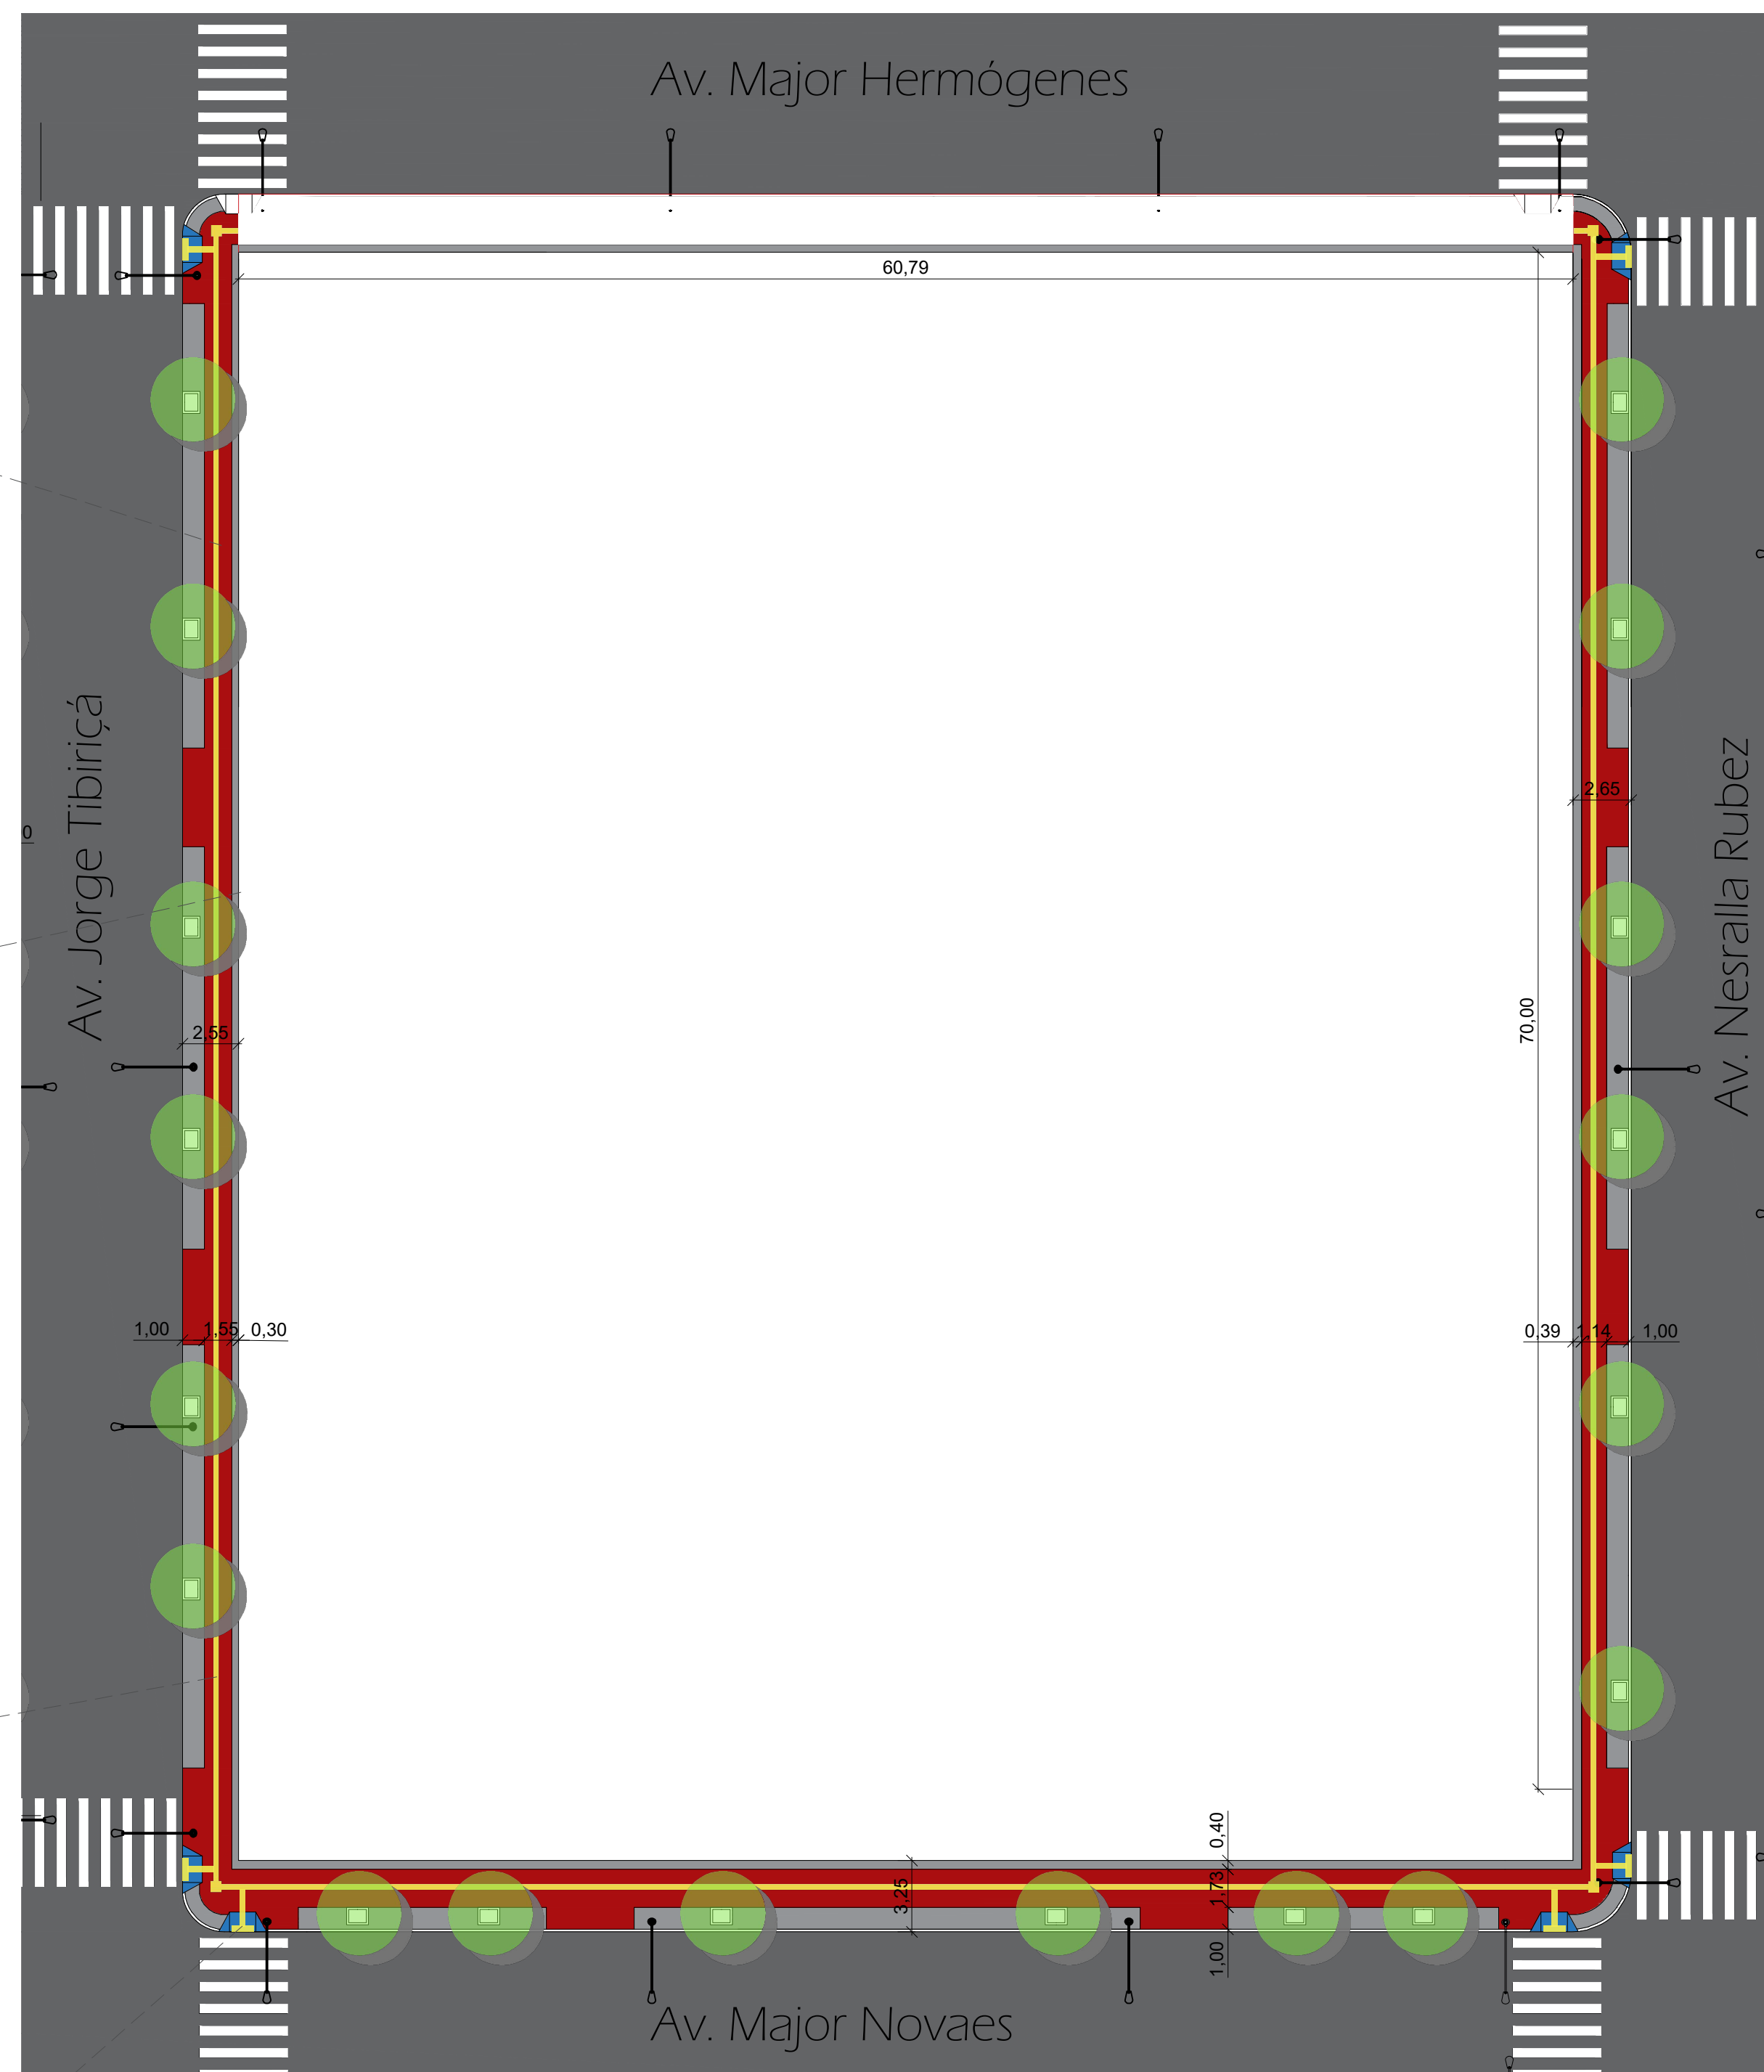


- BLOCO DE CONCRETO INTERTRAVADO 16 FACES
- COLCHÃO DE AREIA (e=6cm)
- BASE REGULARIZADA E COMPACTADA (TERRENO NATURAL)



1 Planta baixa Humanizada esc: 1:300

SECRETARIA MUNICIPAL DE DESENVOLVIMENTO URBANO E RURAL			
 PREFEITURA DE Cruzeiro <small>CONSTRUINDO UMA NOVA CIDADE</small>	PROJETO: PAVIMENTAÇÃO DE CALÇADAS- CALÇADAS ACESSÍVEIS ENDEREÇO: AV. MAJOR NOVAES, R. CEL. JOSÉ DE CASTRO, AV. NESRALLA RUBEZ, AV. JORGE TIBIRIÇÁ, CENTRO, CRUZEIRO/SP.	FOLHA: 03/07	
	ASSUNTO: PLANTA BAIXA E DETALHES	DATA: 05/2022	
 SECRETARIA MUNICIPAL DE DESENVOLVIMENTO URBANO E RURAL <small>Cruzeiro - SP</small>	ARQUITETO RESPONSÁVEL TÉCNICO: WHITNEY OLIVEIRA ROLIM FILHO CAU: n° A 151.658-2	ESCALA: INDICADA	
PREFEITO: THALES GABRIEL FONSECA	SECRETÁRIO DE DESENVOLVIMENTO RURAL E URBANO: MARIO ROBERTO NOTHARANGELI	COLABORADORA: Ana Paula Cardoso	

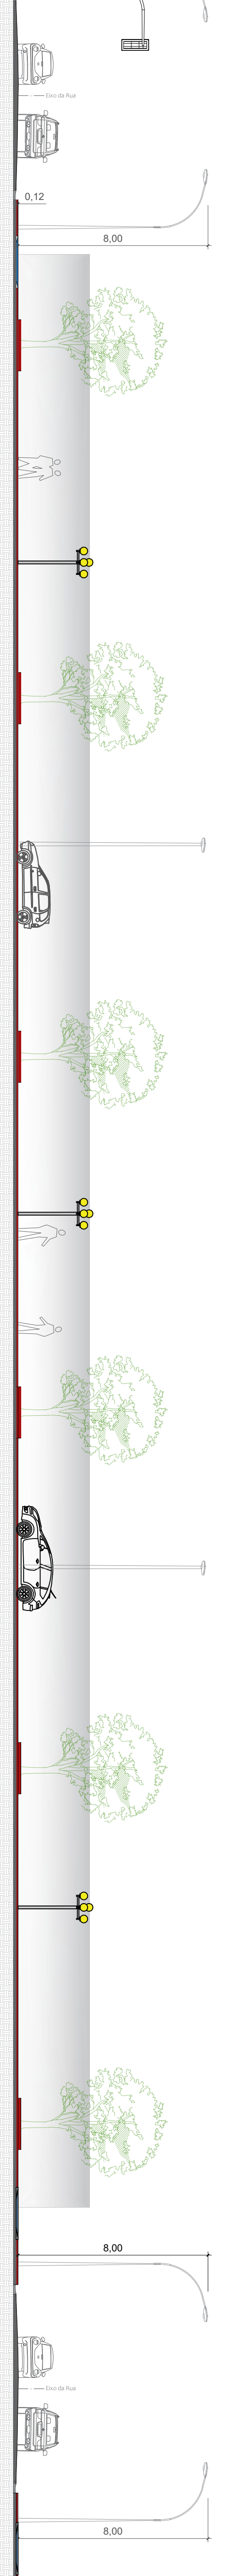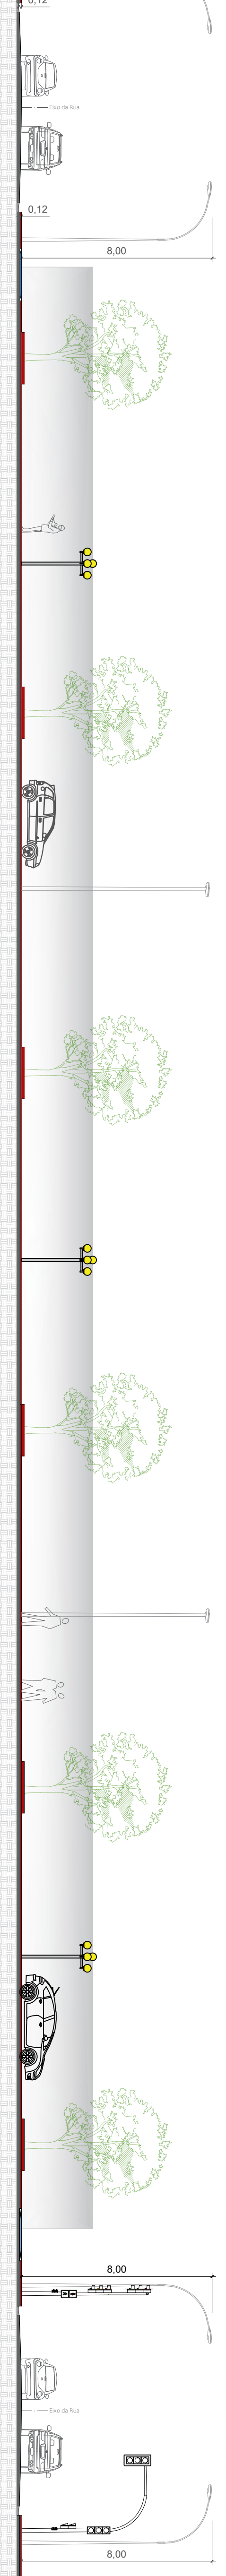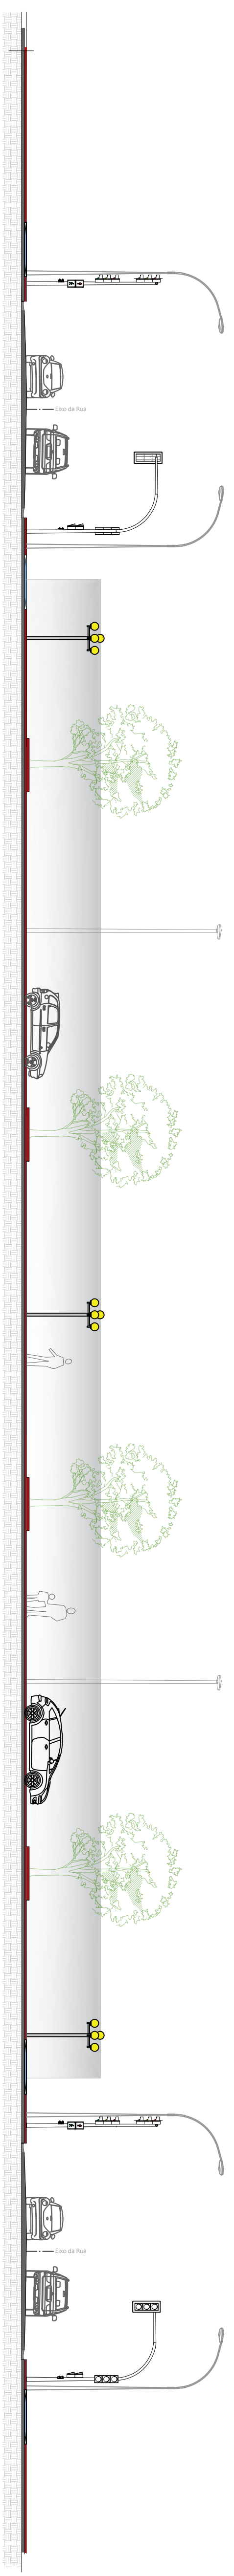

SECRETARIA MUNICIPAL DE DESENVOLVIMENTO URBANO E RURAL



PROJETO: PAVIMENTAÇÃO DE CALÇADAS - CALÇADAS ACESSÍVEIS
 ENDEREÇO: AV. MAJOR NOVAES, R. CEL. JOSÉ DE CASTRO,
 AV. NERALLA RIBEZ, AV. JORGE TIBIRIÇA, CENTRO, CRUZEIRO/SP.

FOLHA: 04/07

ASSUNTO: VISTAS

ARQUITETO RESPONSÁVEL TÉCNICO: WHITNEY OLIVEIRA ROLIM FILHO CAU: nº A 151658-2


DATA: 05/2022

PREFEITO: THALES GABRIEL FONSECA MARIU ROBERTO NDIHARANGELI




SECRETÁRIO DE DESENVOLVIMENTO URBANO E RURAL: Ana Paula Cardoso

ESCALA: INDICADA

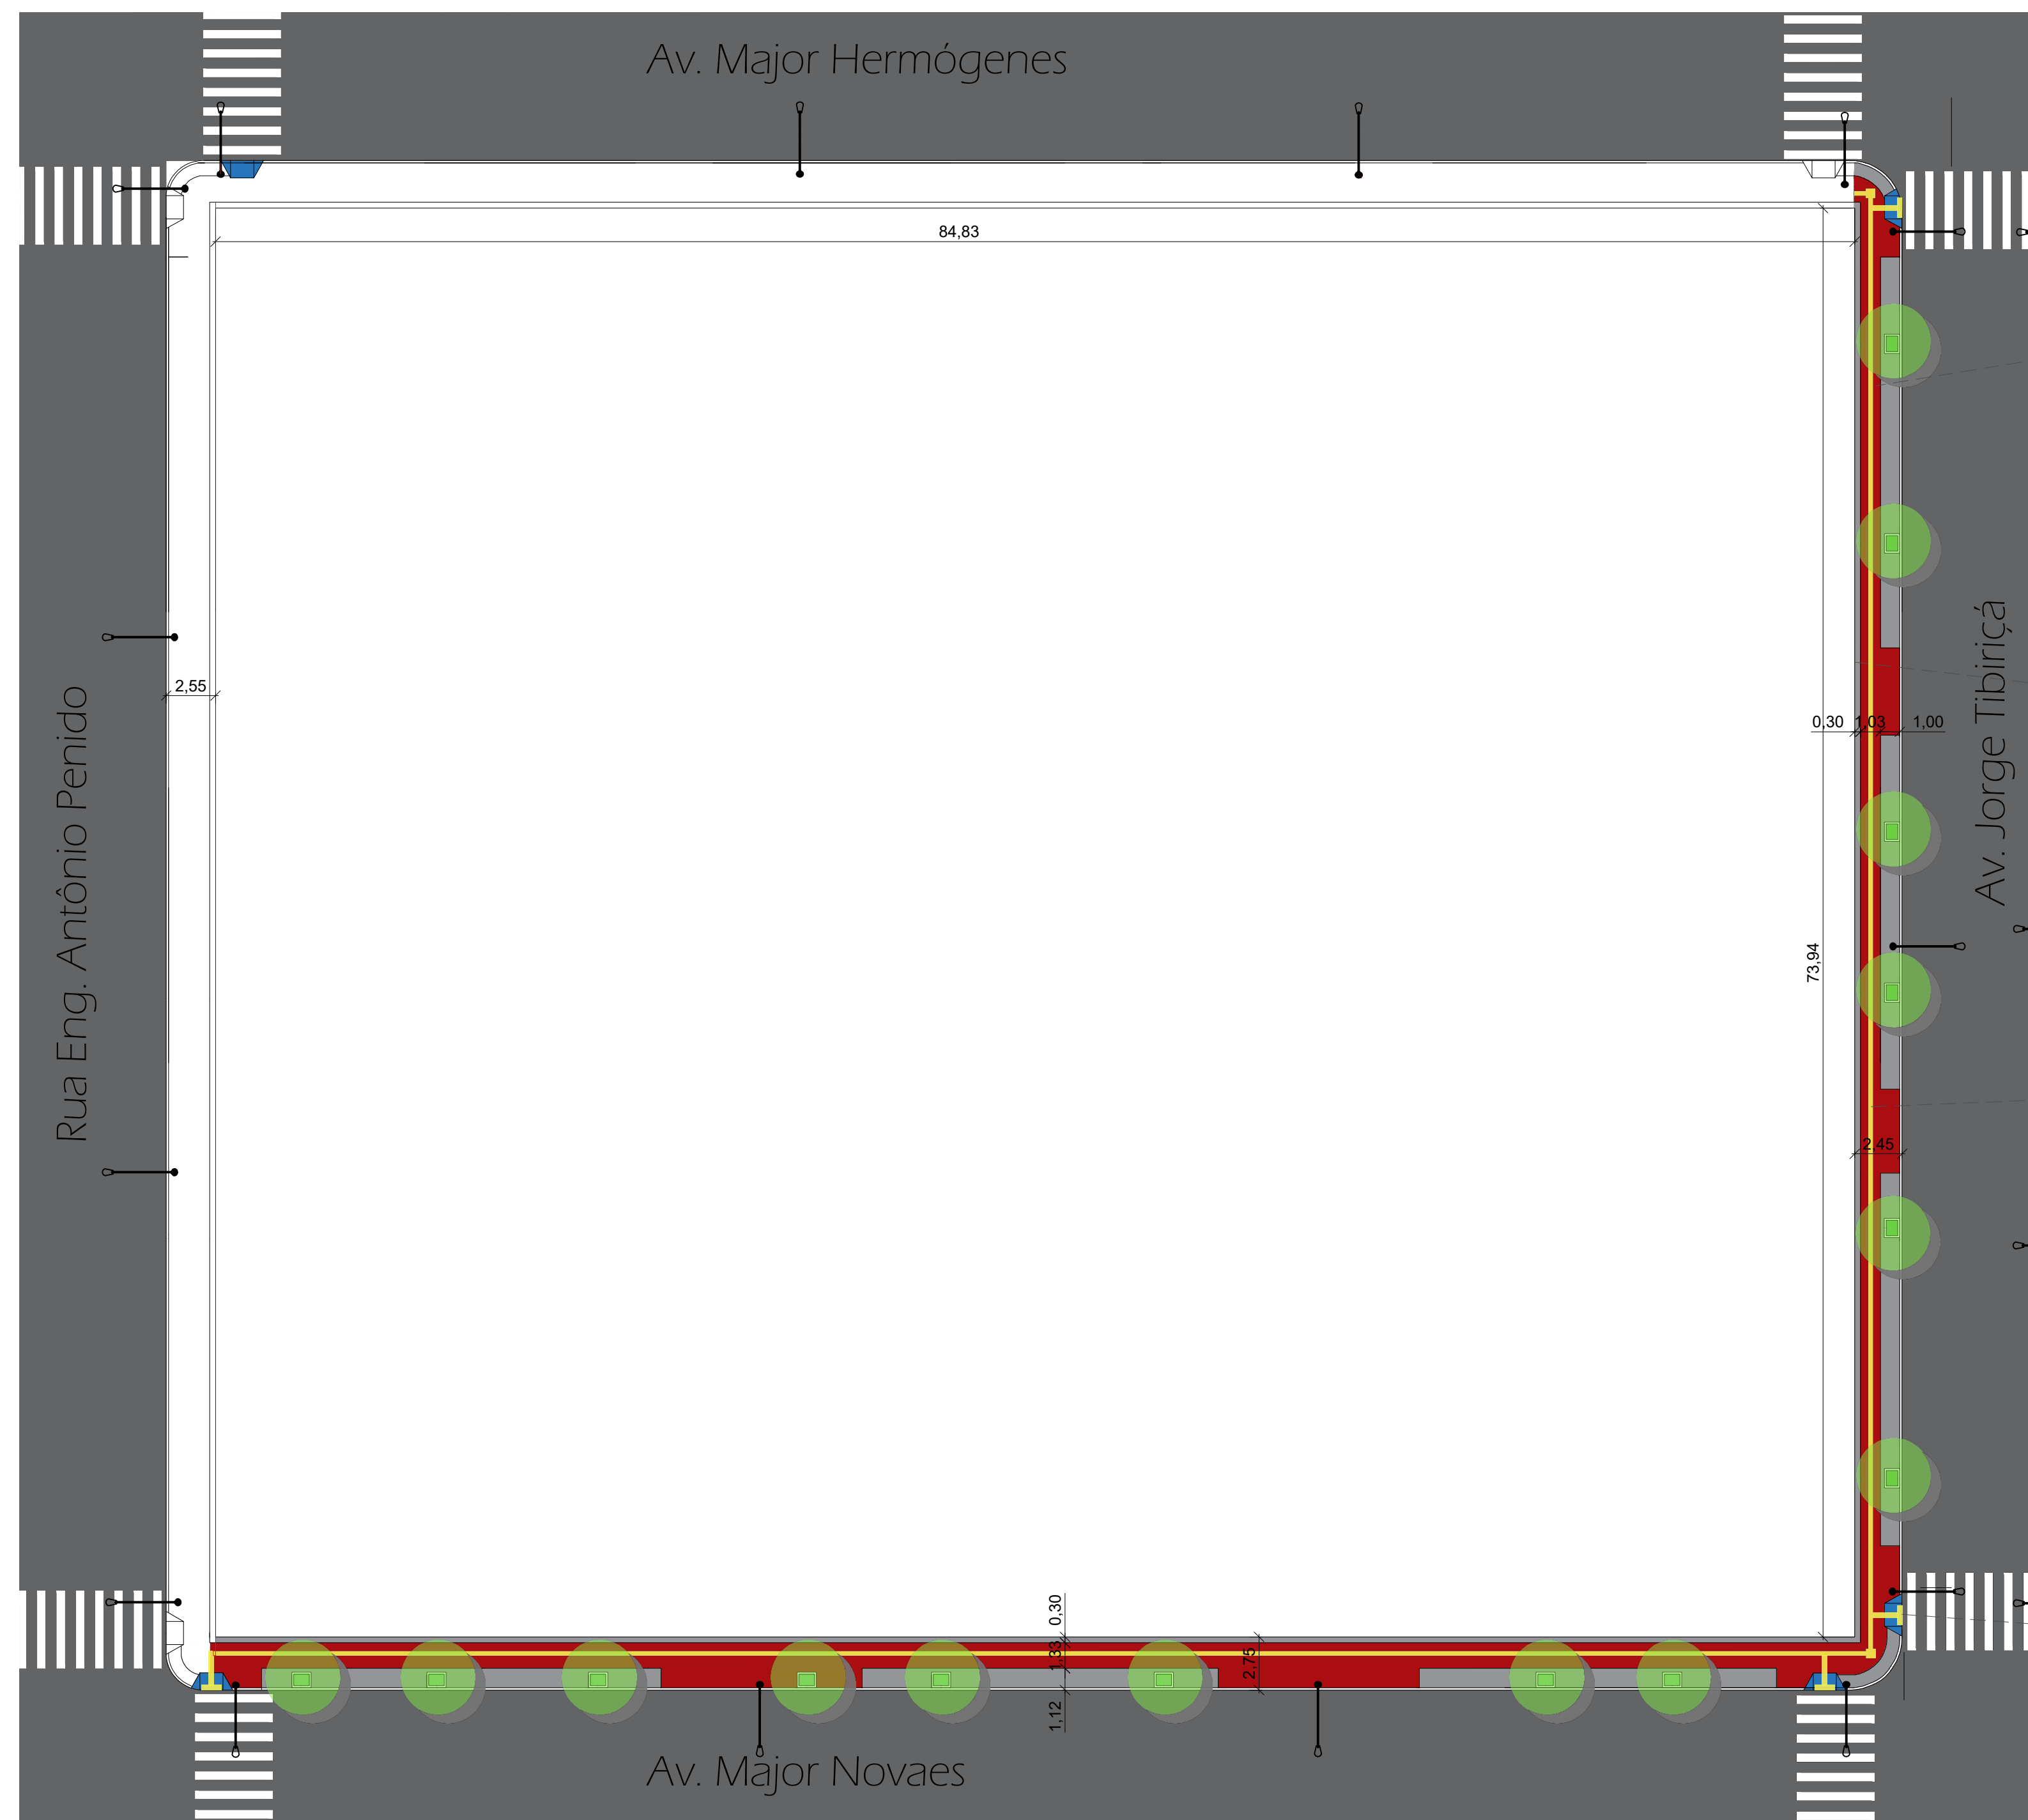


② Planta baixa Humaniada
esc: 1:300

Vista A

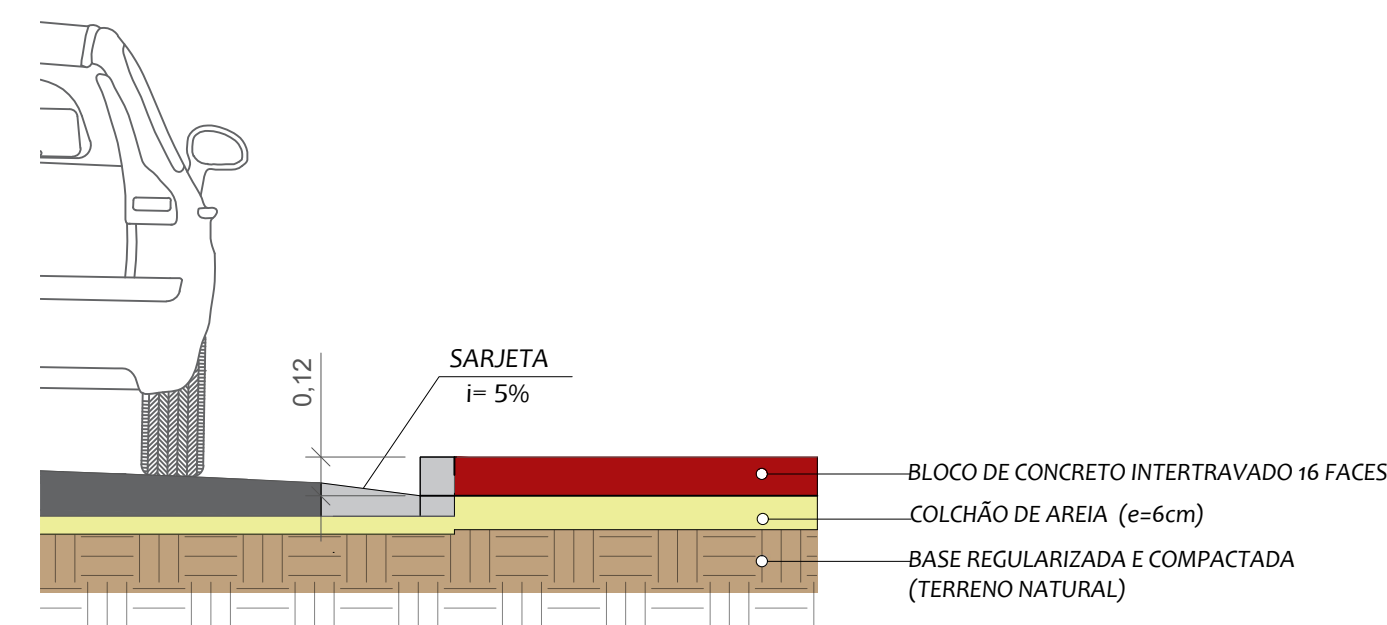


② Detalhe
S/ esc


Piso Intertravado
16 faces
cores: vermelho e cinza

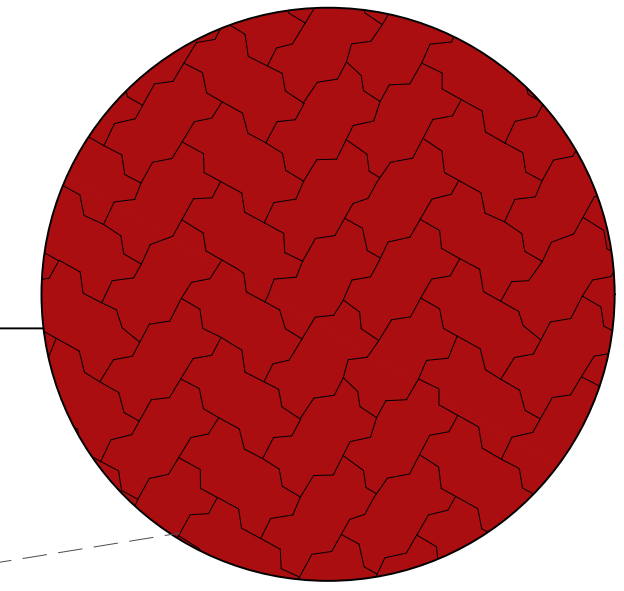


Detal. Captação Pluvial
Implantação Genérica

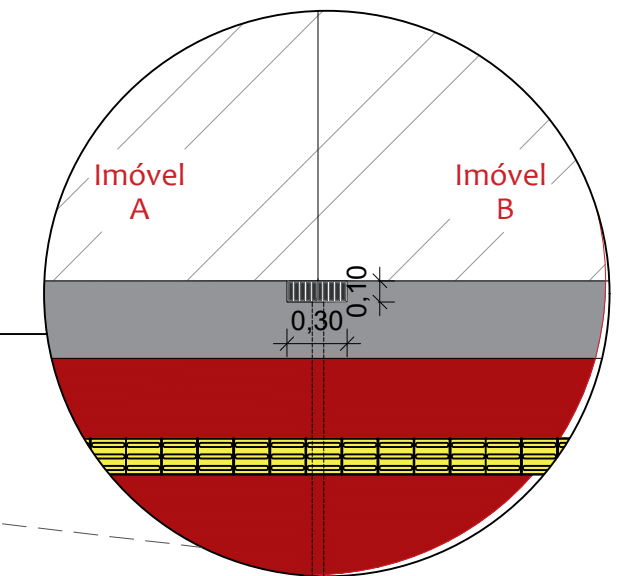

Piso Tátil Direcional
cor: amarela

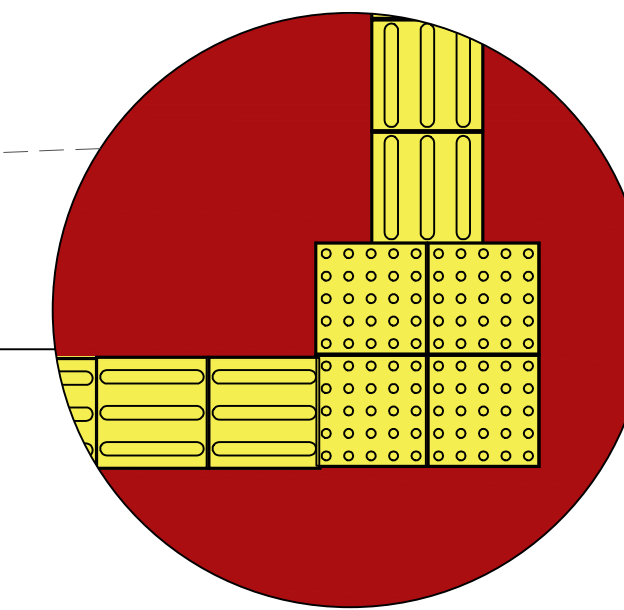

Detalhe Rampa
tátil direcional e alerta

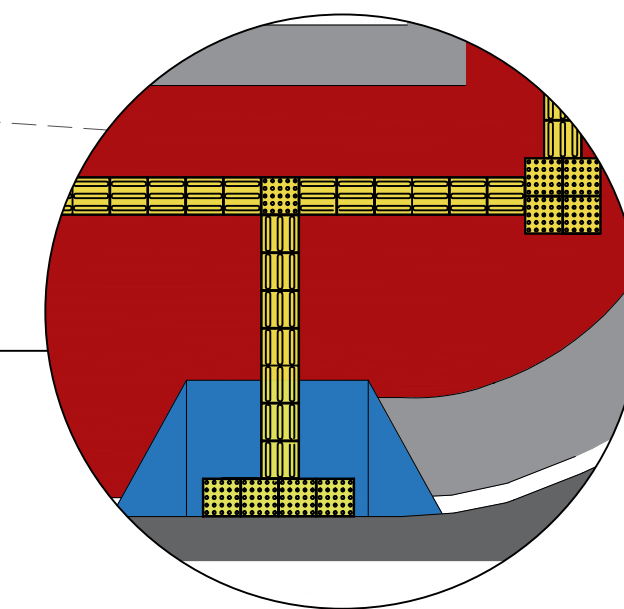

SECRETARIA MUNICIPAL DE DESENVOLVIMENTO URBANO E RURAL



PROJETO: PAVIMENTAÇÃO DE CALÇADAS- CALÇADAS ACESSÍVEIS
ENDEREÇO: AV. MAJOR NOVAES, R. CEL. JOSÉ DE CASTRO,
AV. NESRALLA RUBEZ, AV. JORGE TIBIRIÇÁ, CENTRO, CRUZEIRO/SP.

ASSUNTO: PLANTA BAIXA E DETALHES

ARQUITETO RESPONSÁVEL TÉCNICO: WHITNEY OLIVEIRA ROLIM FILHO CAU: n° A 151.658-2


PREFEITO: THALES GABRIEL FONSECA SECRETÁRIO DE DESENVOLVIMENTO RURAL E URBANO: MARIO ROBERTO NOTHARANGELI

FOLHA: 05/07


DATA: 05/2022

ESCALA: INDICADA

COLABORADORA: Ana Paula Cardoso

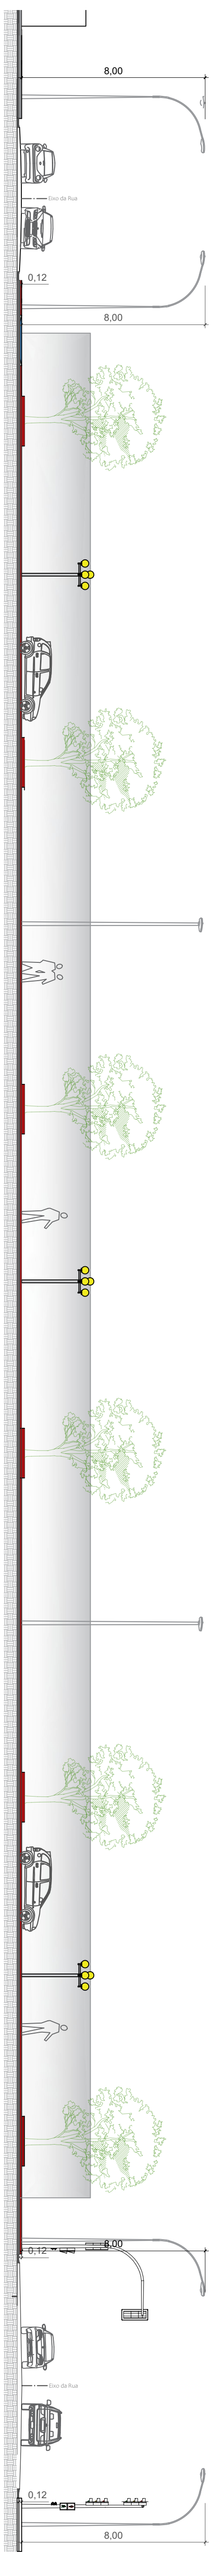

① Vista A
esc: 1:150

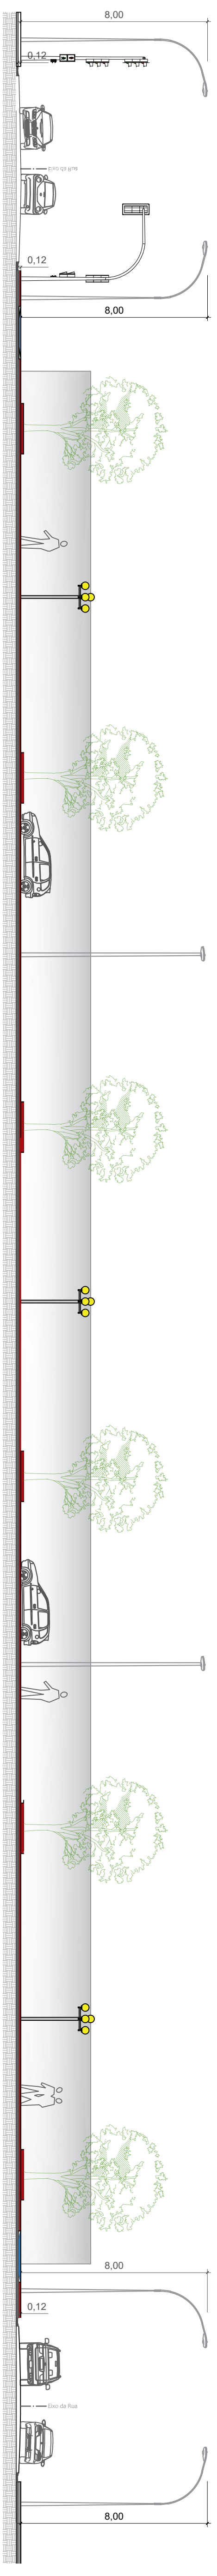

② Vista B
esc: 1:150

SECRETARIA MUNICIPAL DE DESENVOLVIMENTO URBANO E RURAL

PROJETO: PAVIMENTAÇÃO DE CALÇADAS - CALÇADAS ACESSÍVEIS
 ENDEREÇO: AV. MAJORE NUNES, R. CEL. JOSÉ DE CASTRO, CRUZERA/RUBEM,
 AV. NERVALTA RUBEZ, AV. JORGE TIBIRIÇA, CENTRO, CRUZERA/RUBEM,
 ASSUNTO: VISTAS

ARQUITETO RESPONSÁVEL TÉCNICO: CAU nº A 151638-2
 WHITNEY OLIVEIRA ROLIM FILHO
 PREFEITO: THALES GABRIEL FONSECA MARIO ROBERTO NOTHARANGELI
 SECRETÁRIO DE DESENVOLVIMENTO URBANO E RURAL: ANA PAULA CARDOSO




FDLHA: 06/07

DATA: 05/2022

ESCALA: INDICADA

COLABORADORA: ANA PAULA CARDOSO

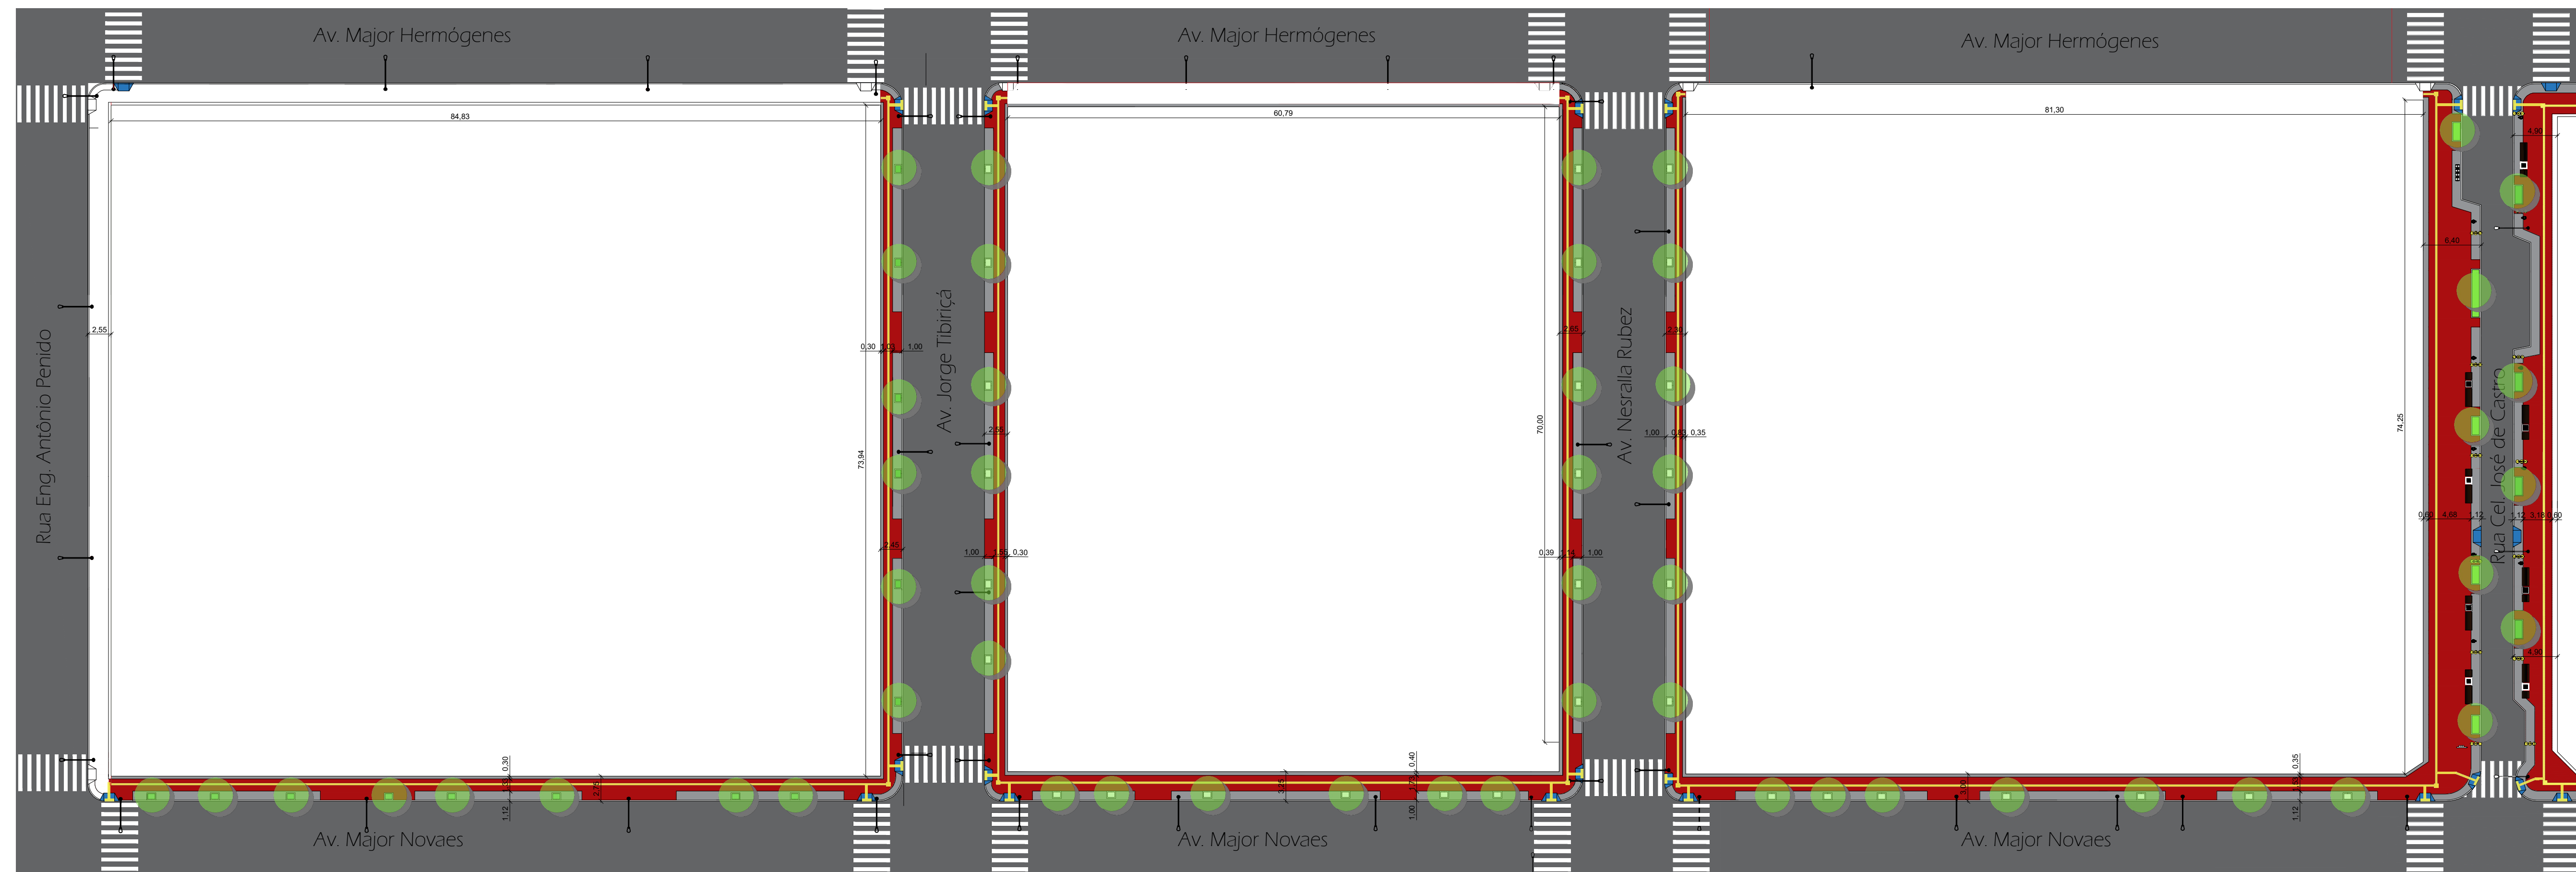

① Planta baixa Geral Humanizada
esc: 1:400

SECRETARIA MUNICIPAL DE DESENVOLVIMENTO URBANO E RURAL



PROJETO: PAVIMENTAÇÃO DE CALÇADAS- CALÇADAS ACESSÍVEIS
ENDEREÇO: AV. MAJOR NOVAES, R. CEL. JOSÉ DE CASTRO,
AV. NESRALLA RUBEZ, AV. JORGE TIBIRIÇÁ, CENTRO, CRUZEIRO/SP.

ASSUNTO: PLANTA BAIXA GERAL

ARQUITETO RESPONSÁVEL TÉCNICO: WHITNEY OLIVEIRA ROLIM FILHO CAU: n° A 151.658-2

PREFEITO: THALES GABRIEL FONSECA SECRETÁRIO DE DESENVOLVIMENTO RURAL E URBANO: MARIO ROBERTO NOTHARANGELI

FOLHA: 07/07

DATA: 05/2022

ESCALA: INDICADA

COLABORADORA: Ana Paula Cardoso