




FACHADA PRINCIPAL
SEM ESCALA



FACHADA LATERAL
SEM ESCALA

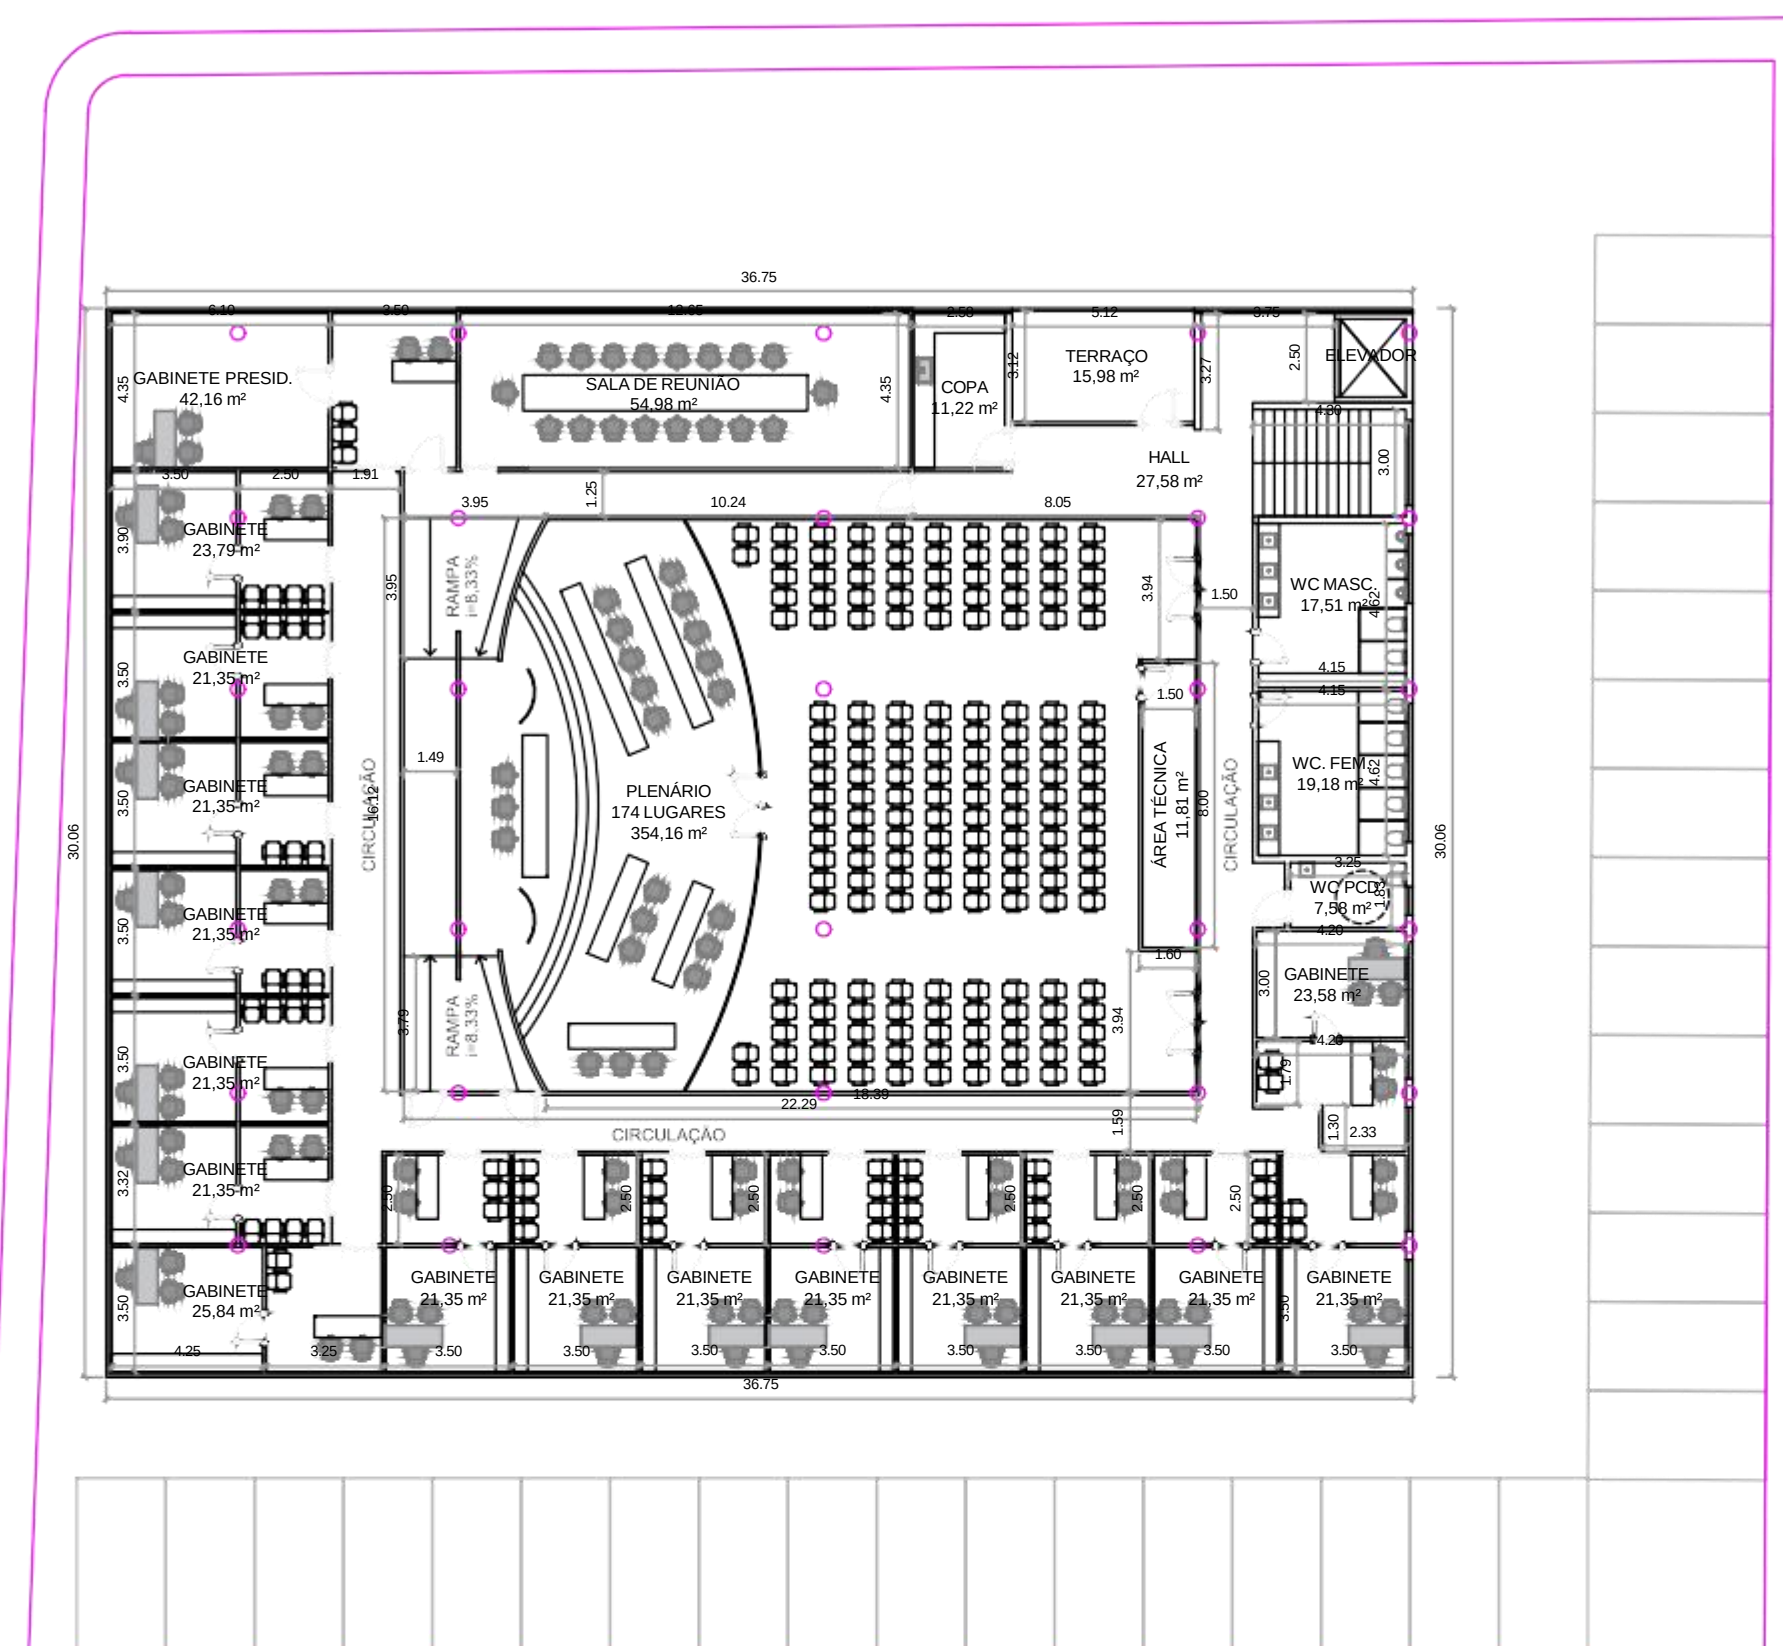

PROJETO BÁSICO
CÂMARA DOS VEREADORES DE CRUZEIRO - SP

ÁREA DE PROJ. CRUZEIRO - SP
SUB-ÁREA PROJ. RUA DR. OTHON BARCELLOS, VILA PAULISTA

Nº	001
ESCALA	INDICADA
PROJETO	0000
REVISÃO	00 FL. UN