


ANEXO X - PROJETO

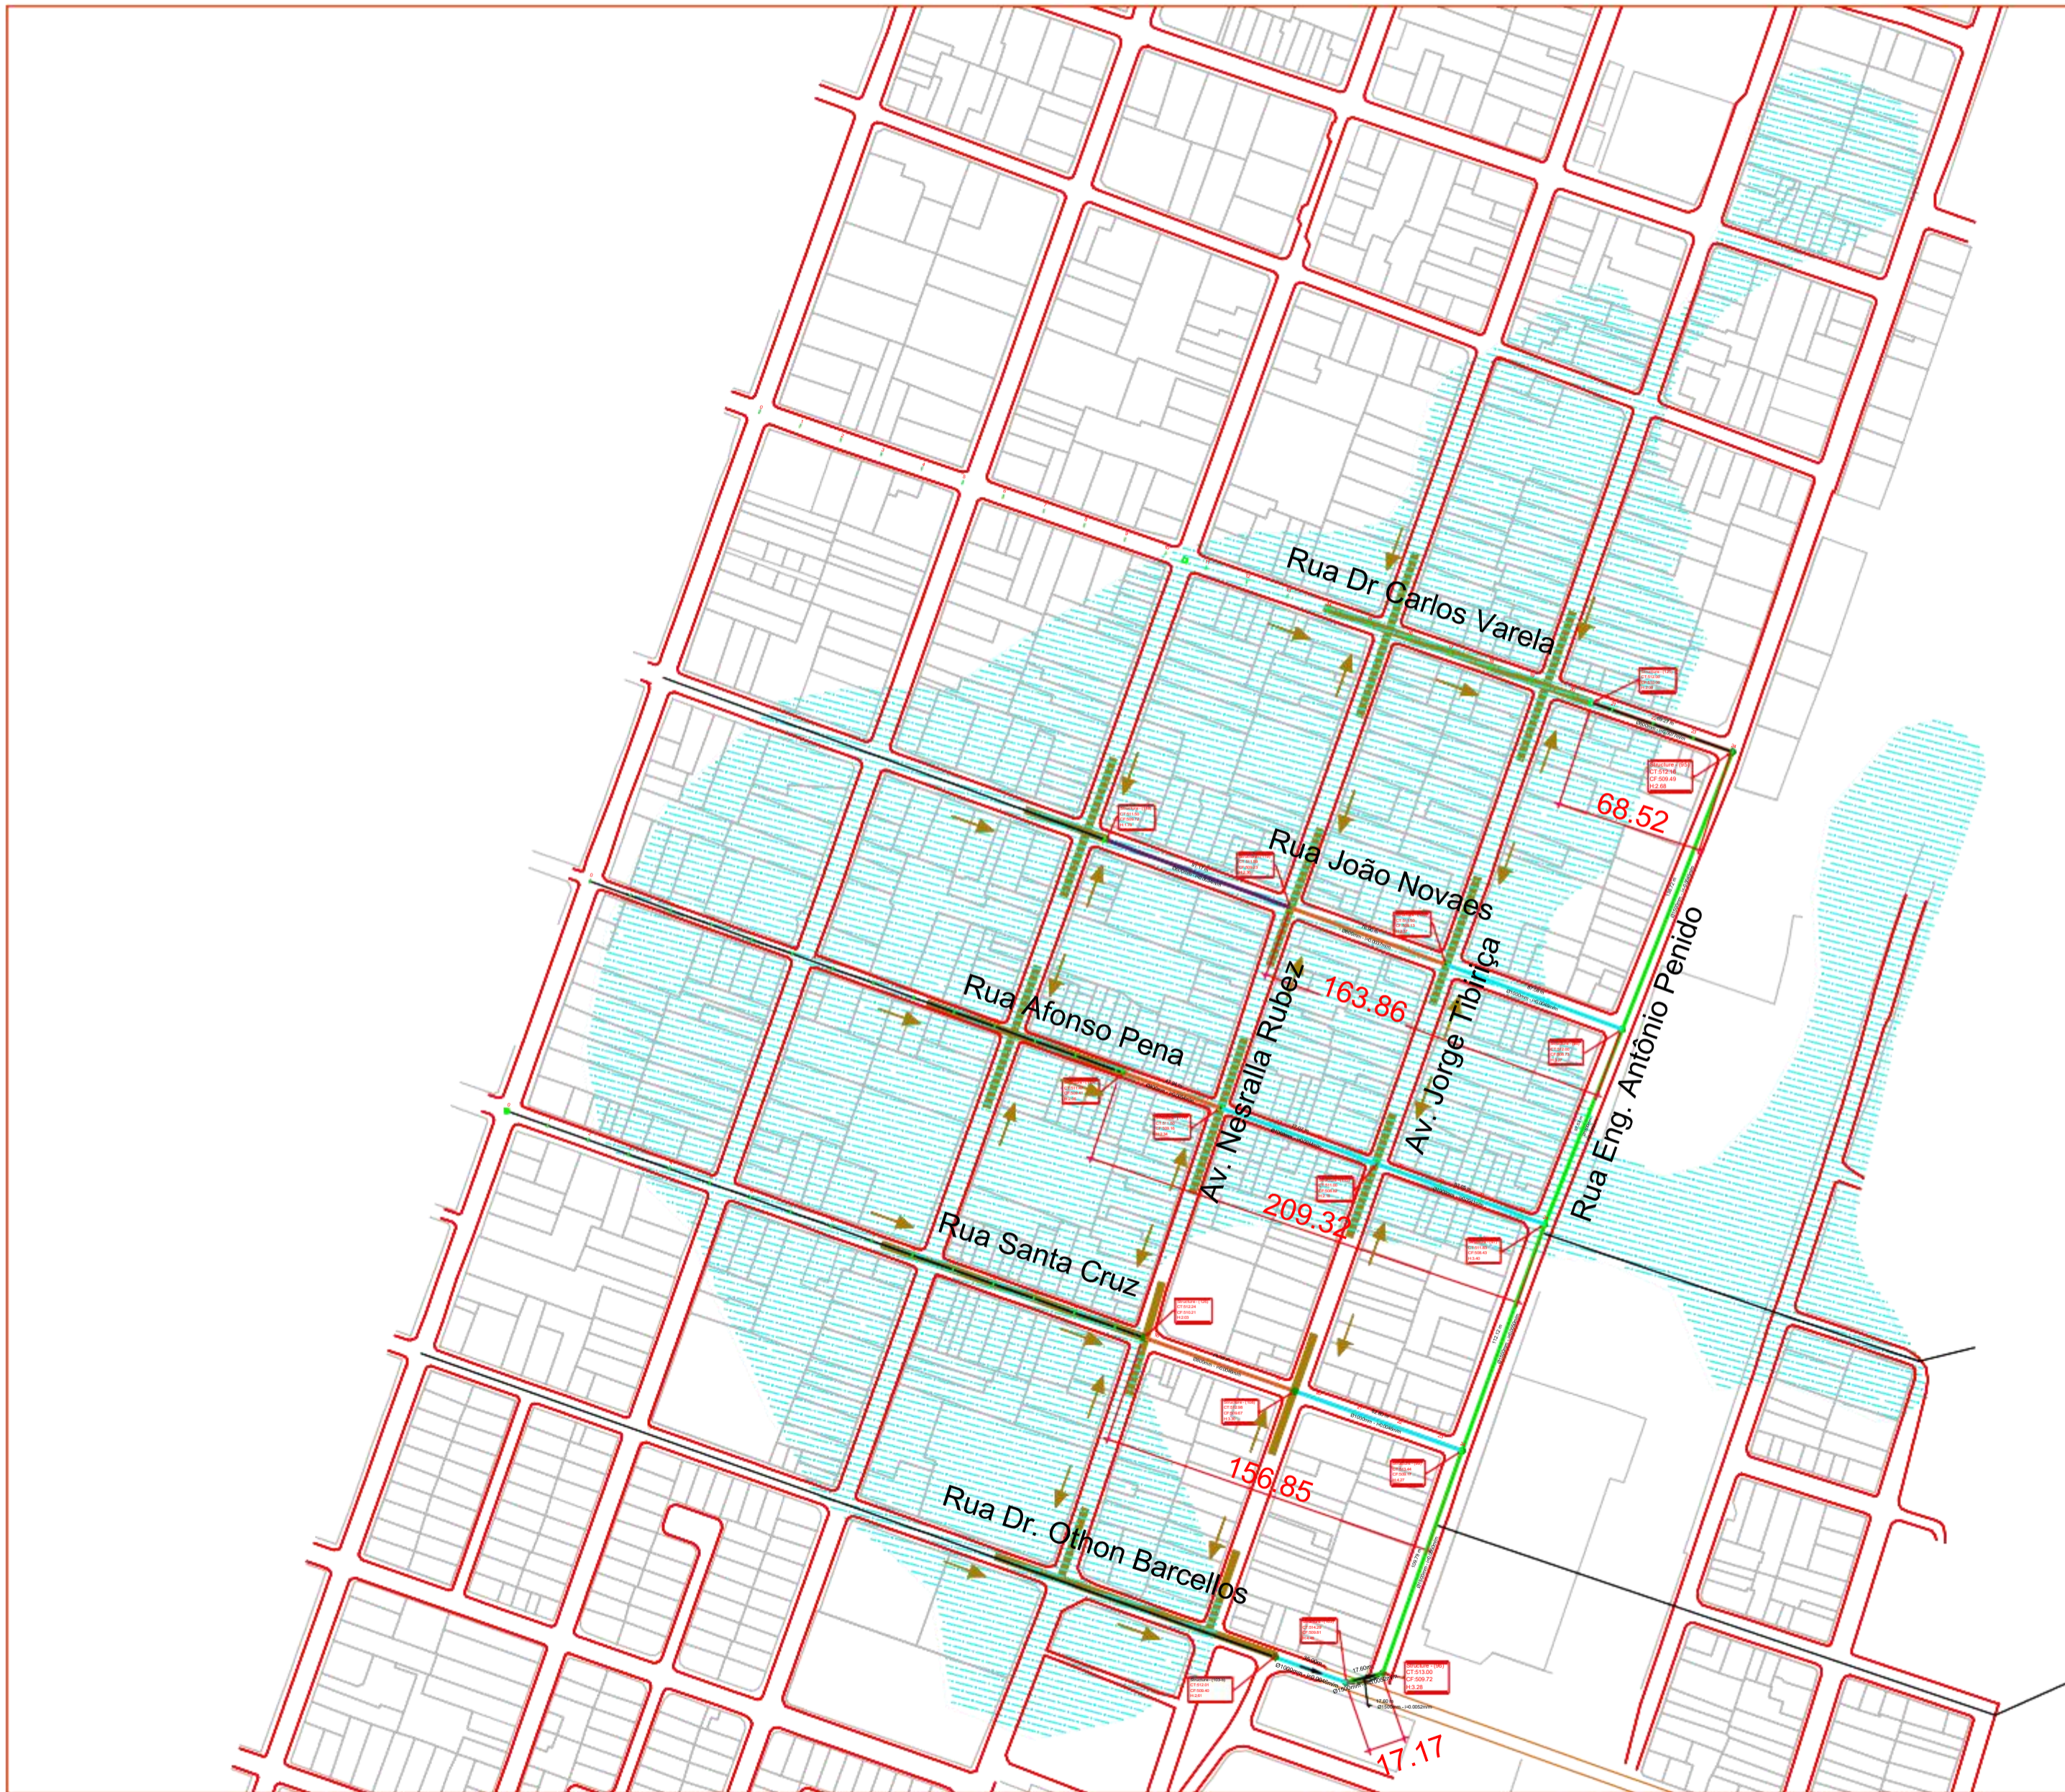


PAULO CEZAR FELIX
JUNIOR:34103416
840


Assinado digitalmente por PAULO CEZAR FELIX
 JUNIOR:34103416840
 ND: C=BR, O=ICP-Brasil, OU=Secretaria da Receita
 Federal do Brasil - RFB, OU=RFB e-CPF A3, OU=AC
 VALID RFB VS, OU=AR DNA, OU=Presencial, OU=
 07875533000166, CN=PAULO CEZAR FELIX
 JUNIOR:34103416840
 Razão: Eu sou o autor deste documento
 Localização:
 Data: 2025.05.29 10:51:10-03'00"
 Foxit PDF Reader Versão: 2025.2.0

ÁREA URBANA CRUZEIRO-SP DRENAGEM		Nº	001
Execução de Drenagem Urbana em Região Central PERFIS COM TUBOS ACIMA DE 800mm		ESCALA	1:1500
ÁREA DE PROJ.	CRUZEIRO - SP	PROJETO	
SUB-ÁREA PROJ.		REVISÃO	00 FL. 01/02


ANEXO X - PROJETO

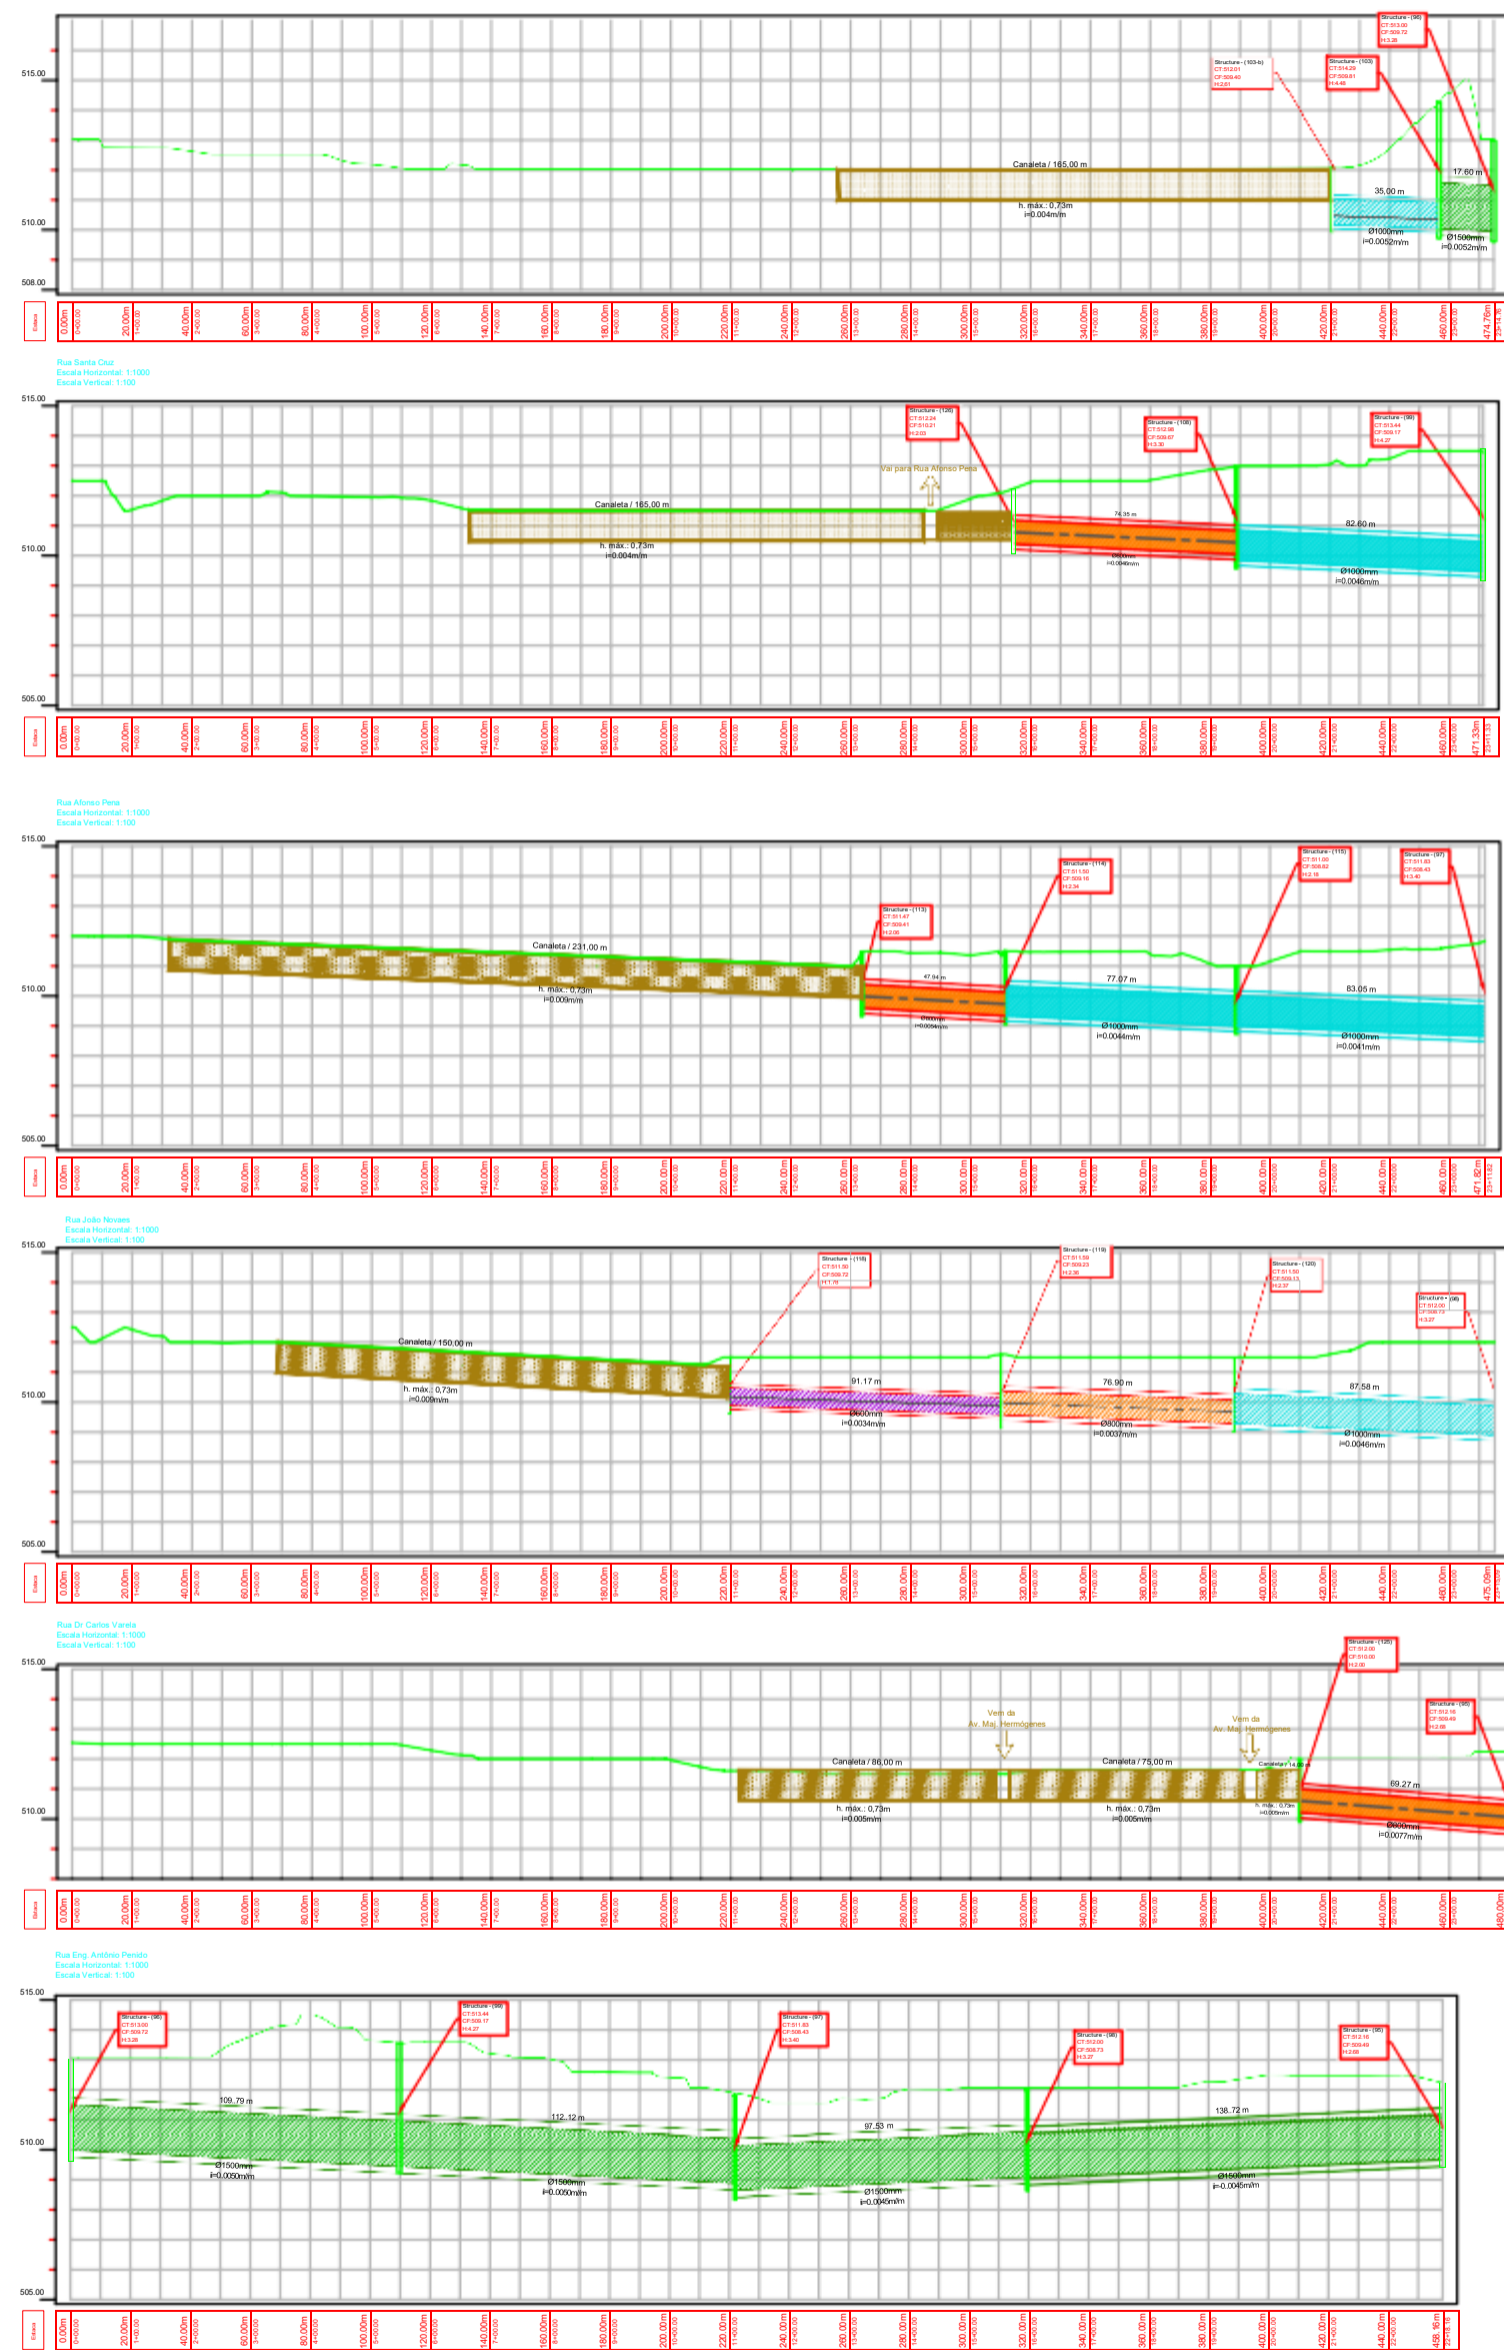

Canal de Drenagem (Tipo 02: CONCRETO ARMADO) (Escala: 1:20)
(Seção 0,80m x 0,60m)

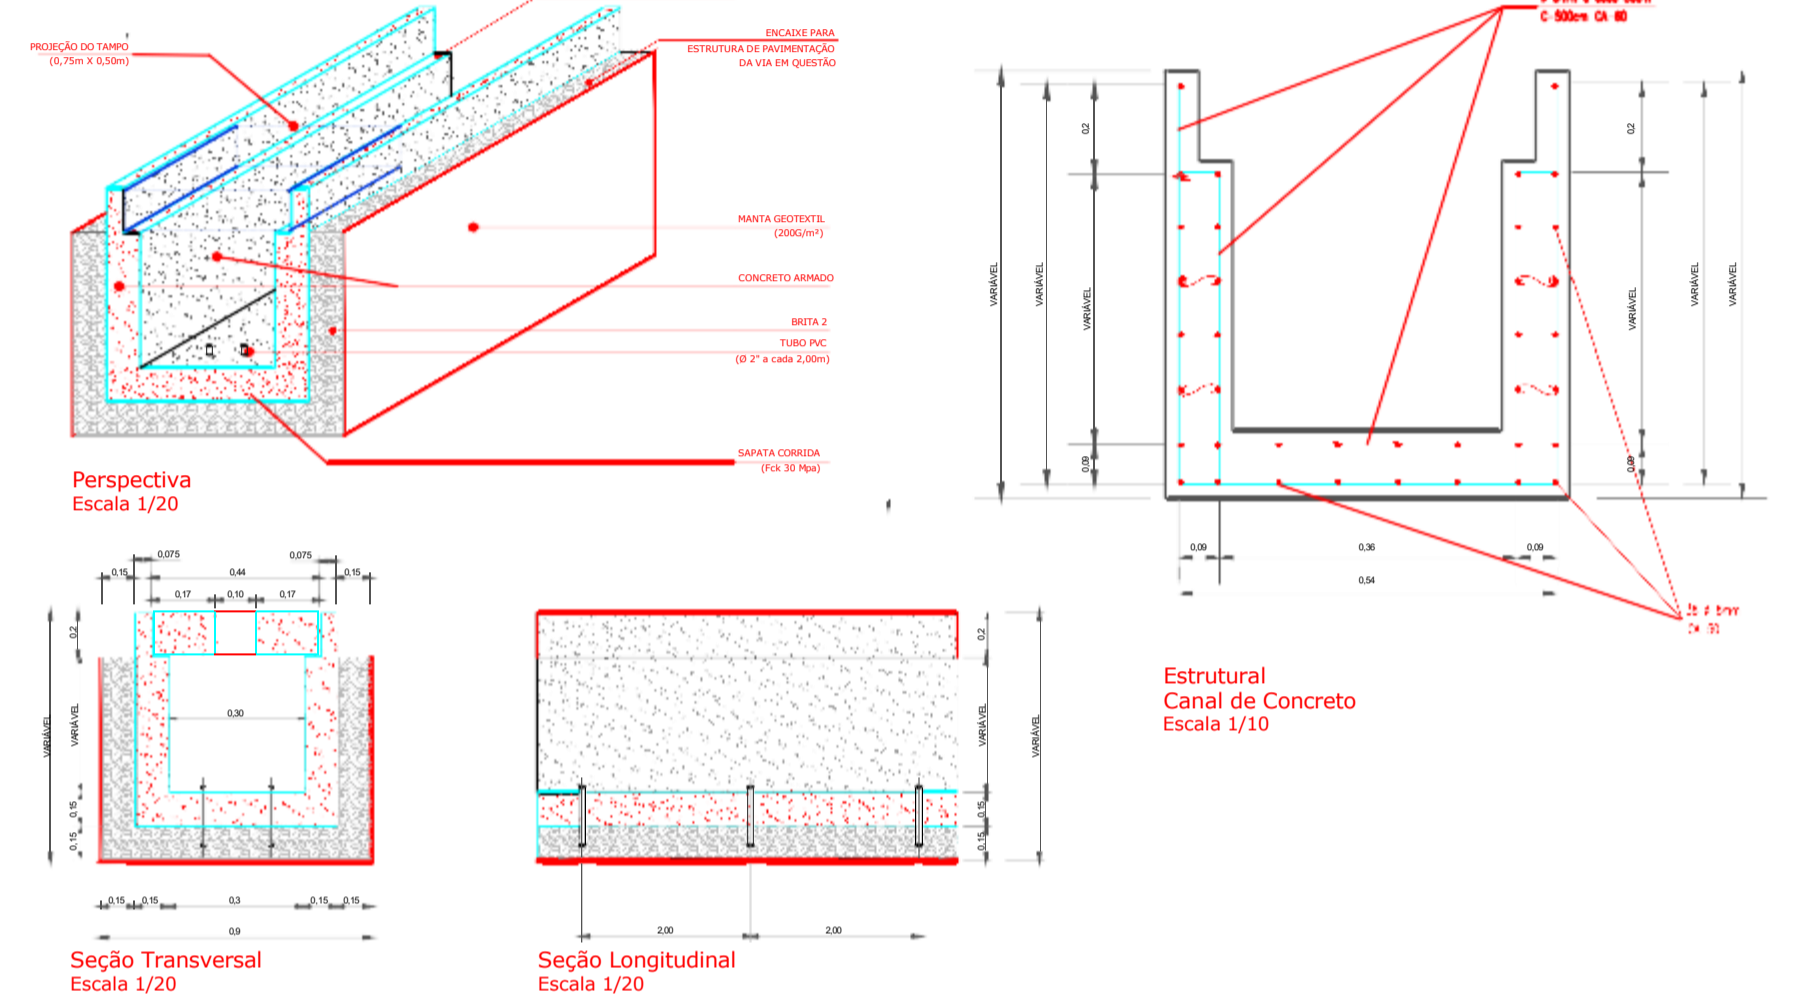

Tampo do "Canal Tipo 2" (Escala: 1:20)
(0,50m x 0,75m x 0,20m)

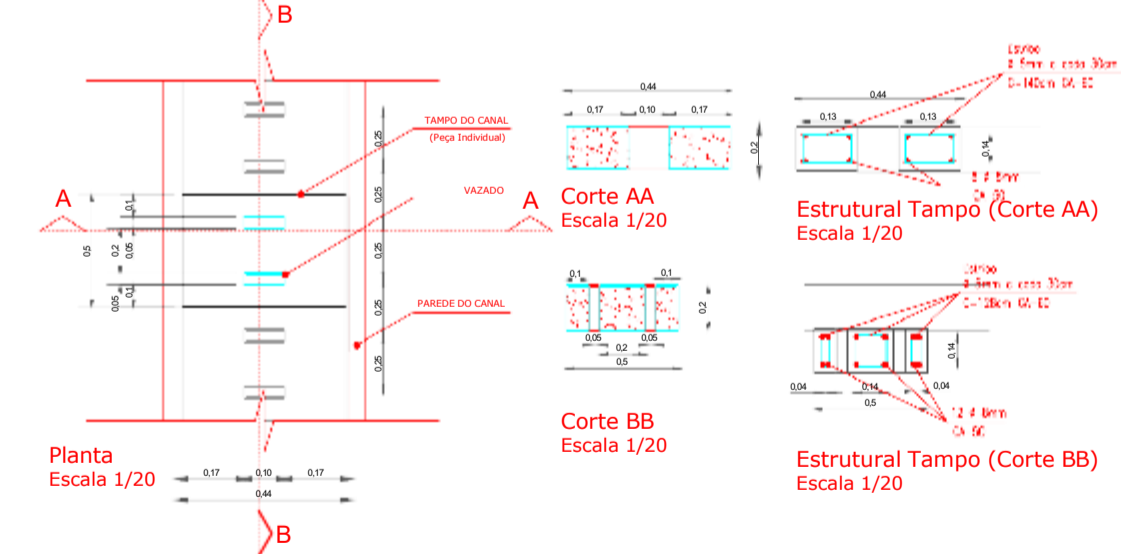

PAULO CEZAR FELIX JUNIOR:34103416840
Assinado digitalmente por PAULO CEZAR FELIX JUNIOR:34103416840
ND: C=BR, O=ICP-Brasil, OU=Secretaria da Receita Federal do Brasil - RFB, OU=RFB e-CPF A3, OU=AC VALID RFB V5, OU=AR DNA, OU=Presencial, OU=787553300166, CN=PAULO CEZAR FELIX JUNIOR:34103416840
Razão: Eu sou o autor deste documento
Localização: Data: 2026.05.29 10:52:40-03'00'
Foxit PDF Reader Versão: 2025.2.0

ÁREA URBANA CRUZEIRO-SP	Nº	002
DRENAGEM	ESCALA	INDICADAS
Execução de Drenagem Urbana em Região Central	PROJETO	
ÁREA DE PROJ. CRUZEIRO - SP	REVISÃO	00
SUB-ÁREA PROJ.		02/02