


PLANTA PAV. TÉRREO

ESCALA 1/200

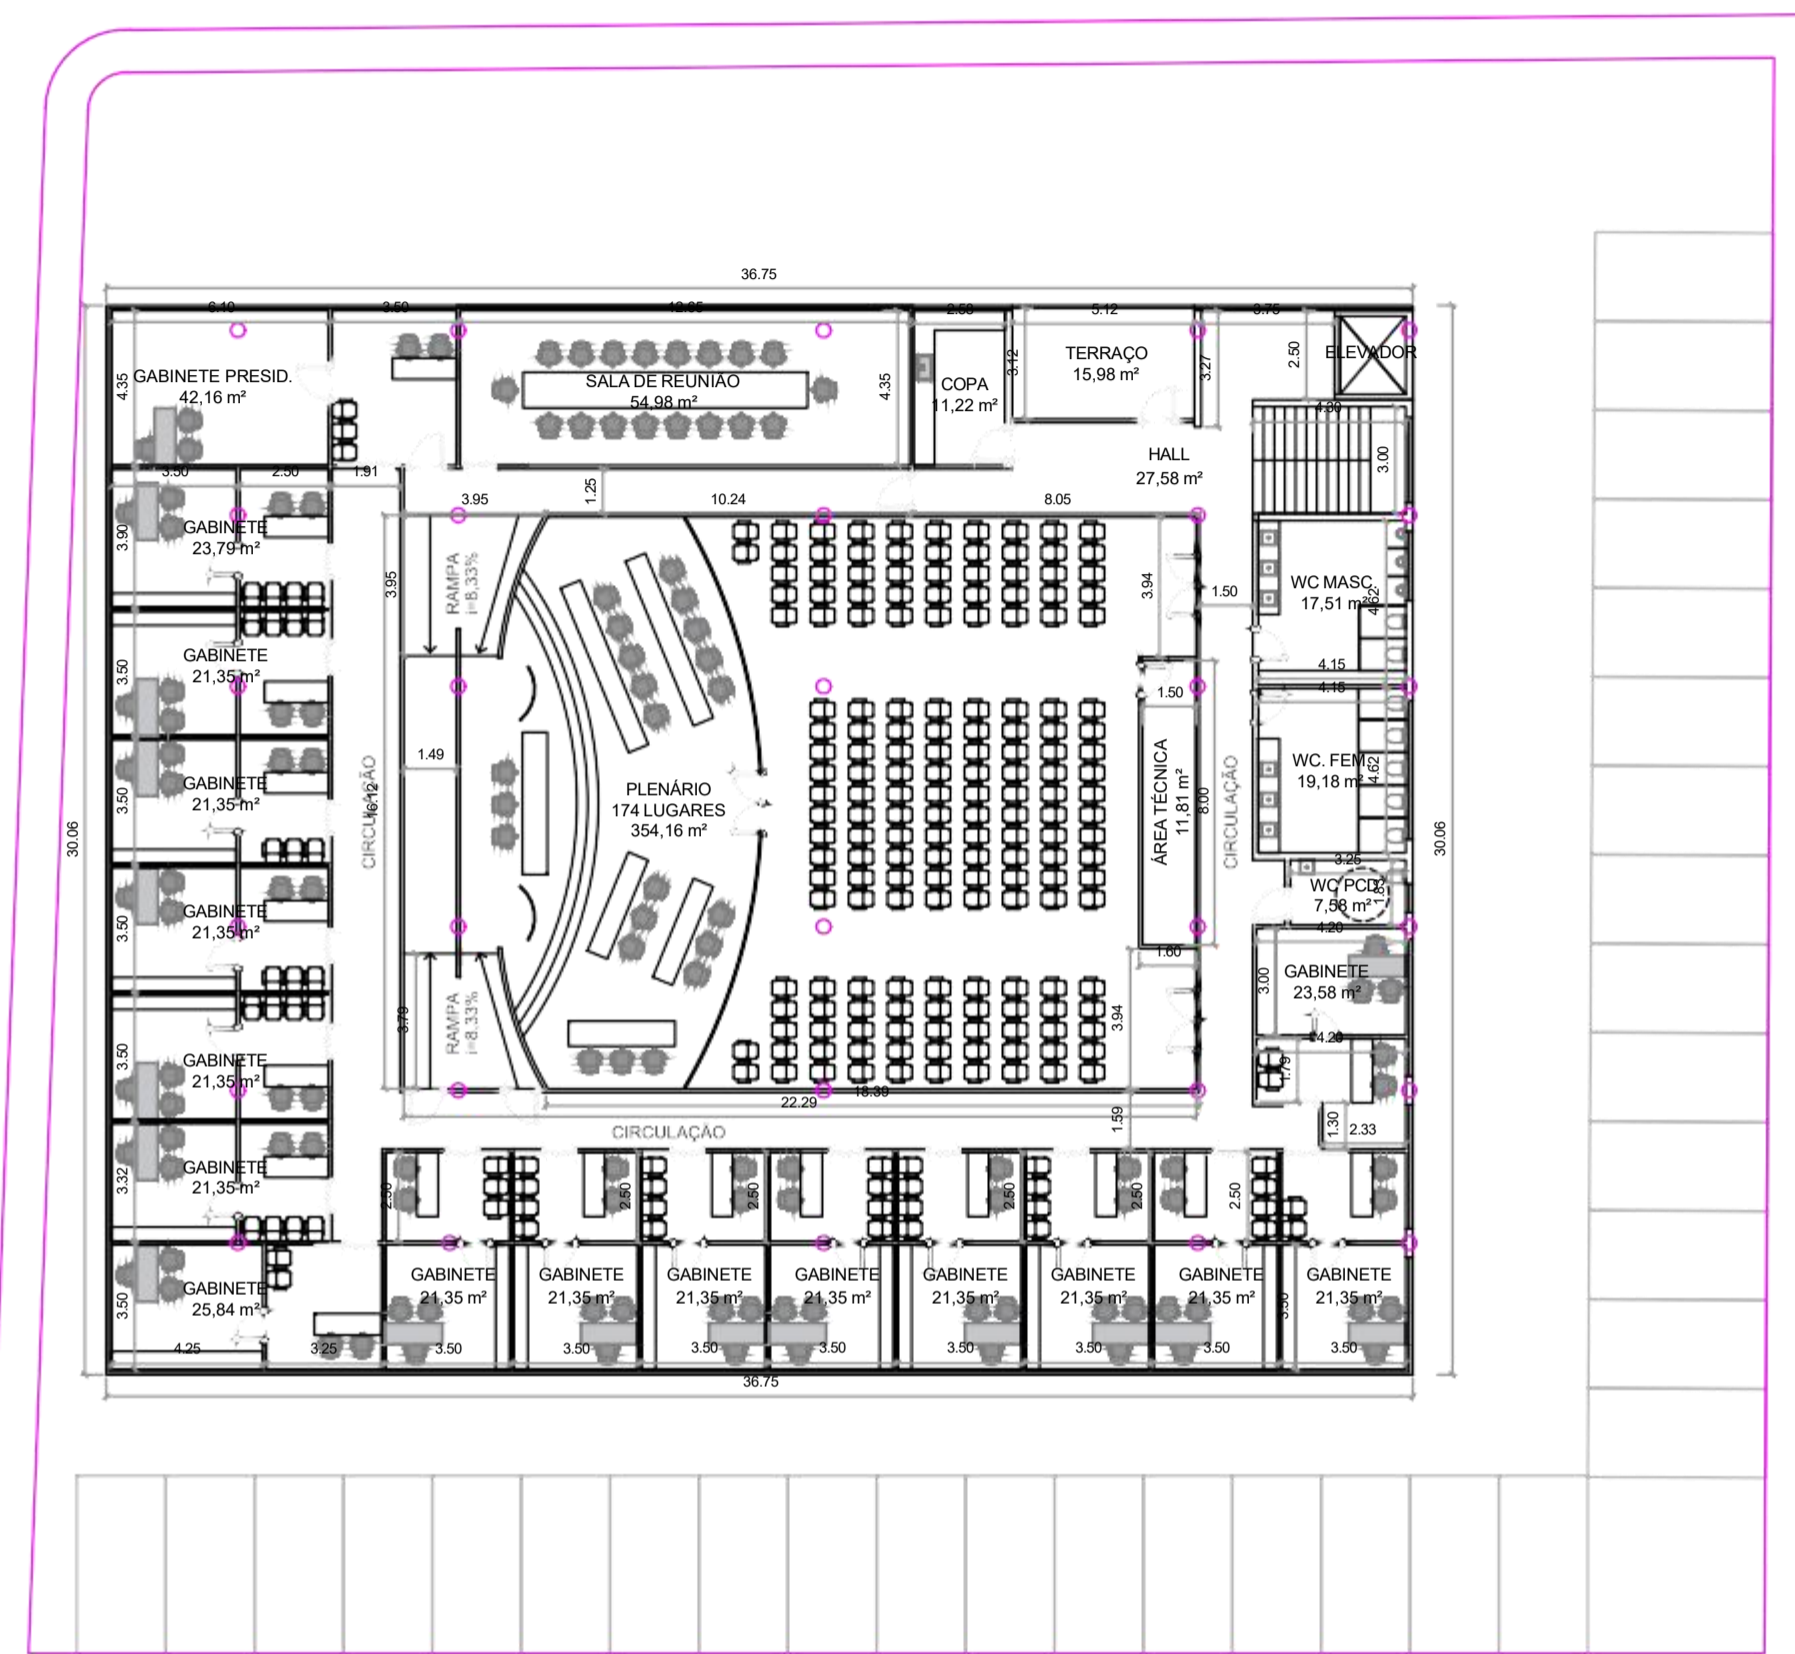

PLANTA PAV. SUPERIOR

ESCALA 1/200



FACHADA PRINCIPAL

SEM ESCALA



FACHADA LATERAL

SEM ESCALA



PROJETO BÁSICO		Nº	001
CÂMARA DOS VEREADORES DE CRUZEIRO - SP		ESCALA	INDICADA
		PROJETO	0000
ÁREA DE PROJ.	CRUZEIRO - SP	REVISÃO	00 FL. UN
SUB-ÁREA PROJ. RUA DR. OTHON BARCELLOS, VILA PAULISTA			