



DEMOLIR/CONSTRUIR
Esc.1/100

LEGENDA
■ Construir
■ Demolir

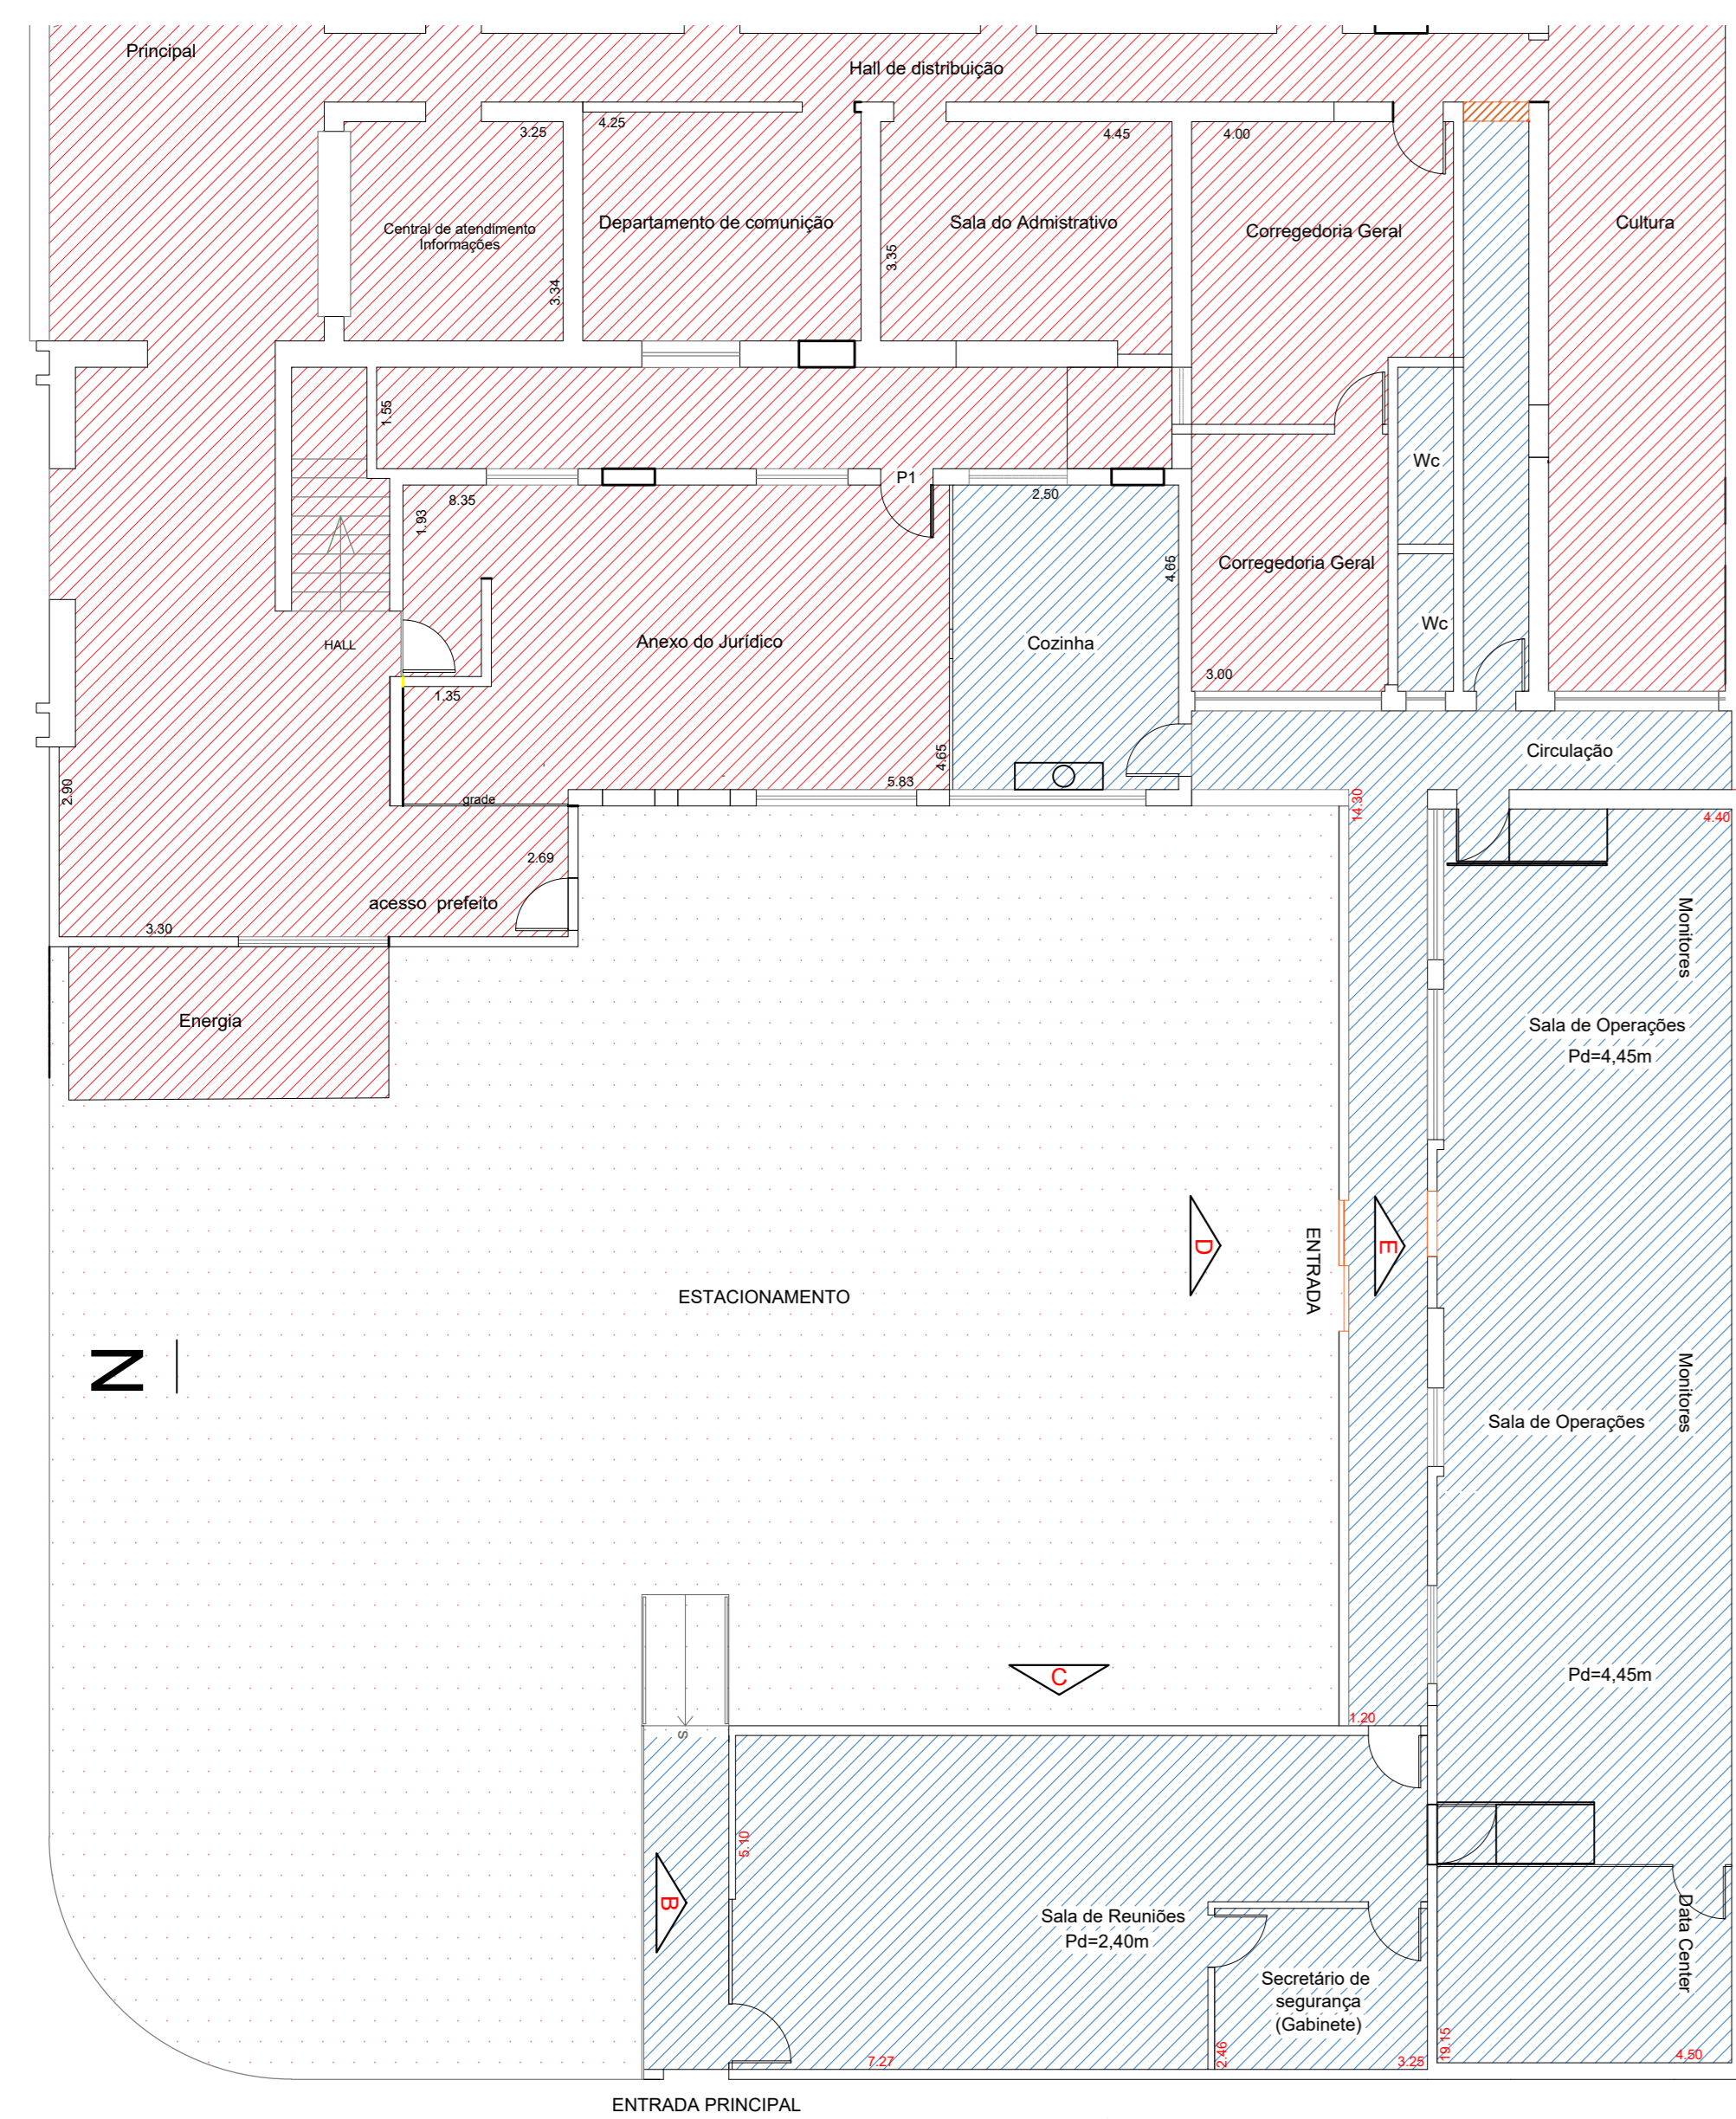

DIVISÃO ÁREAS
Esc.1/100


LEGENDA
■ COI
■ Prefeitura

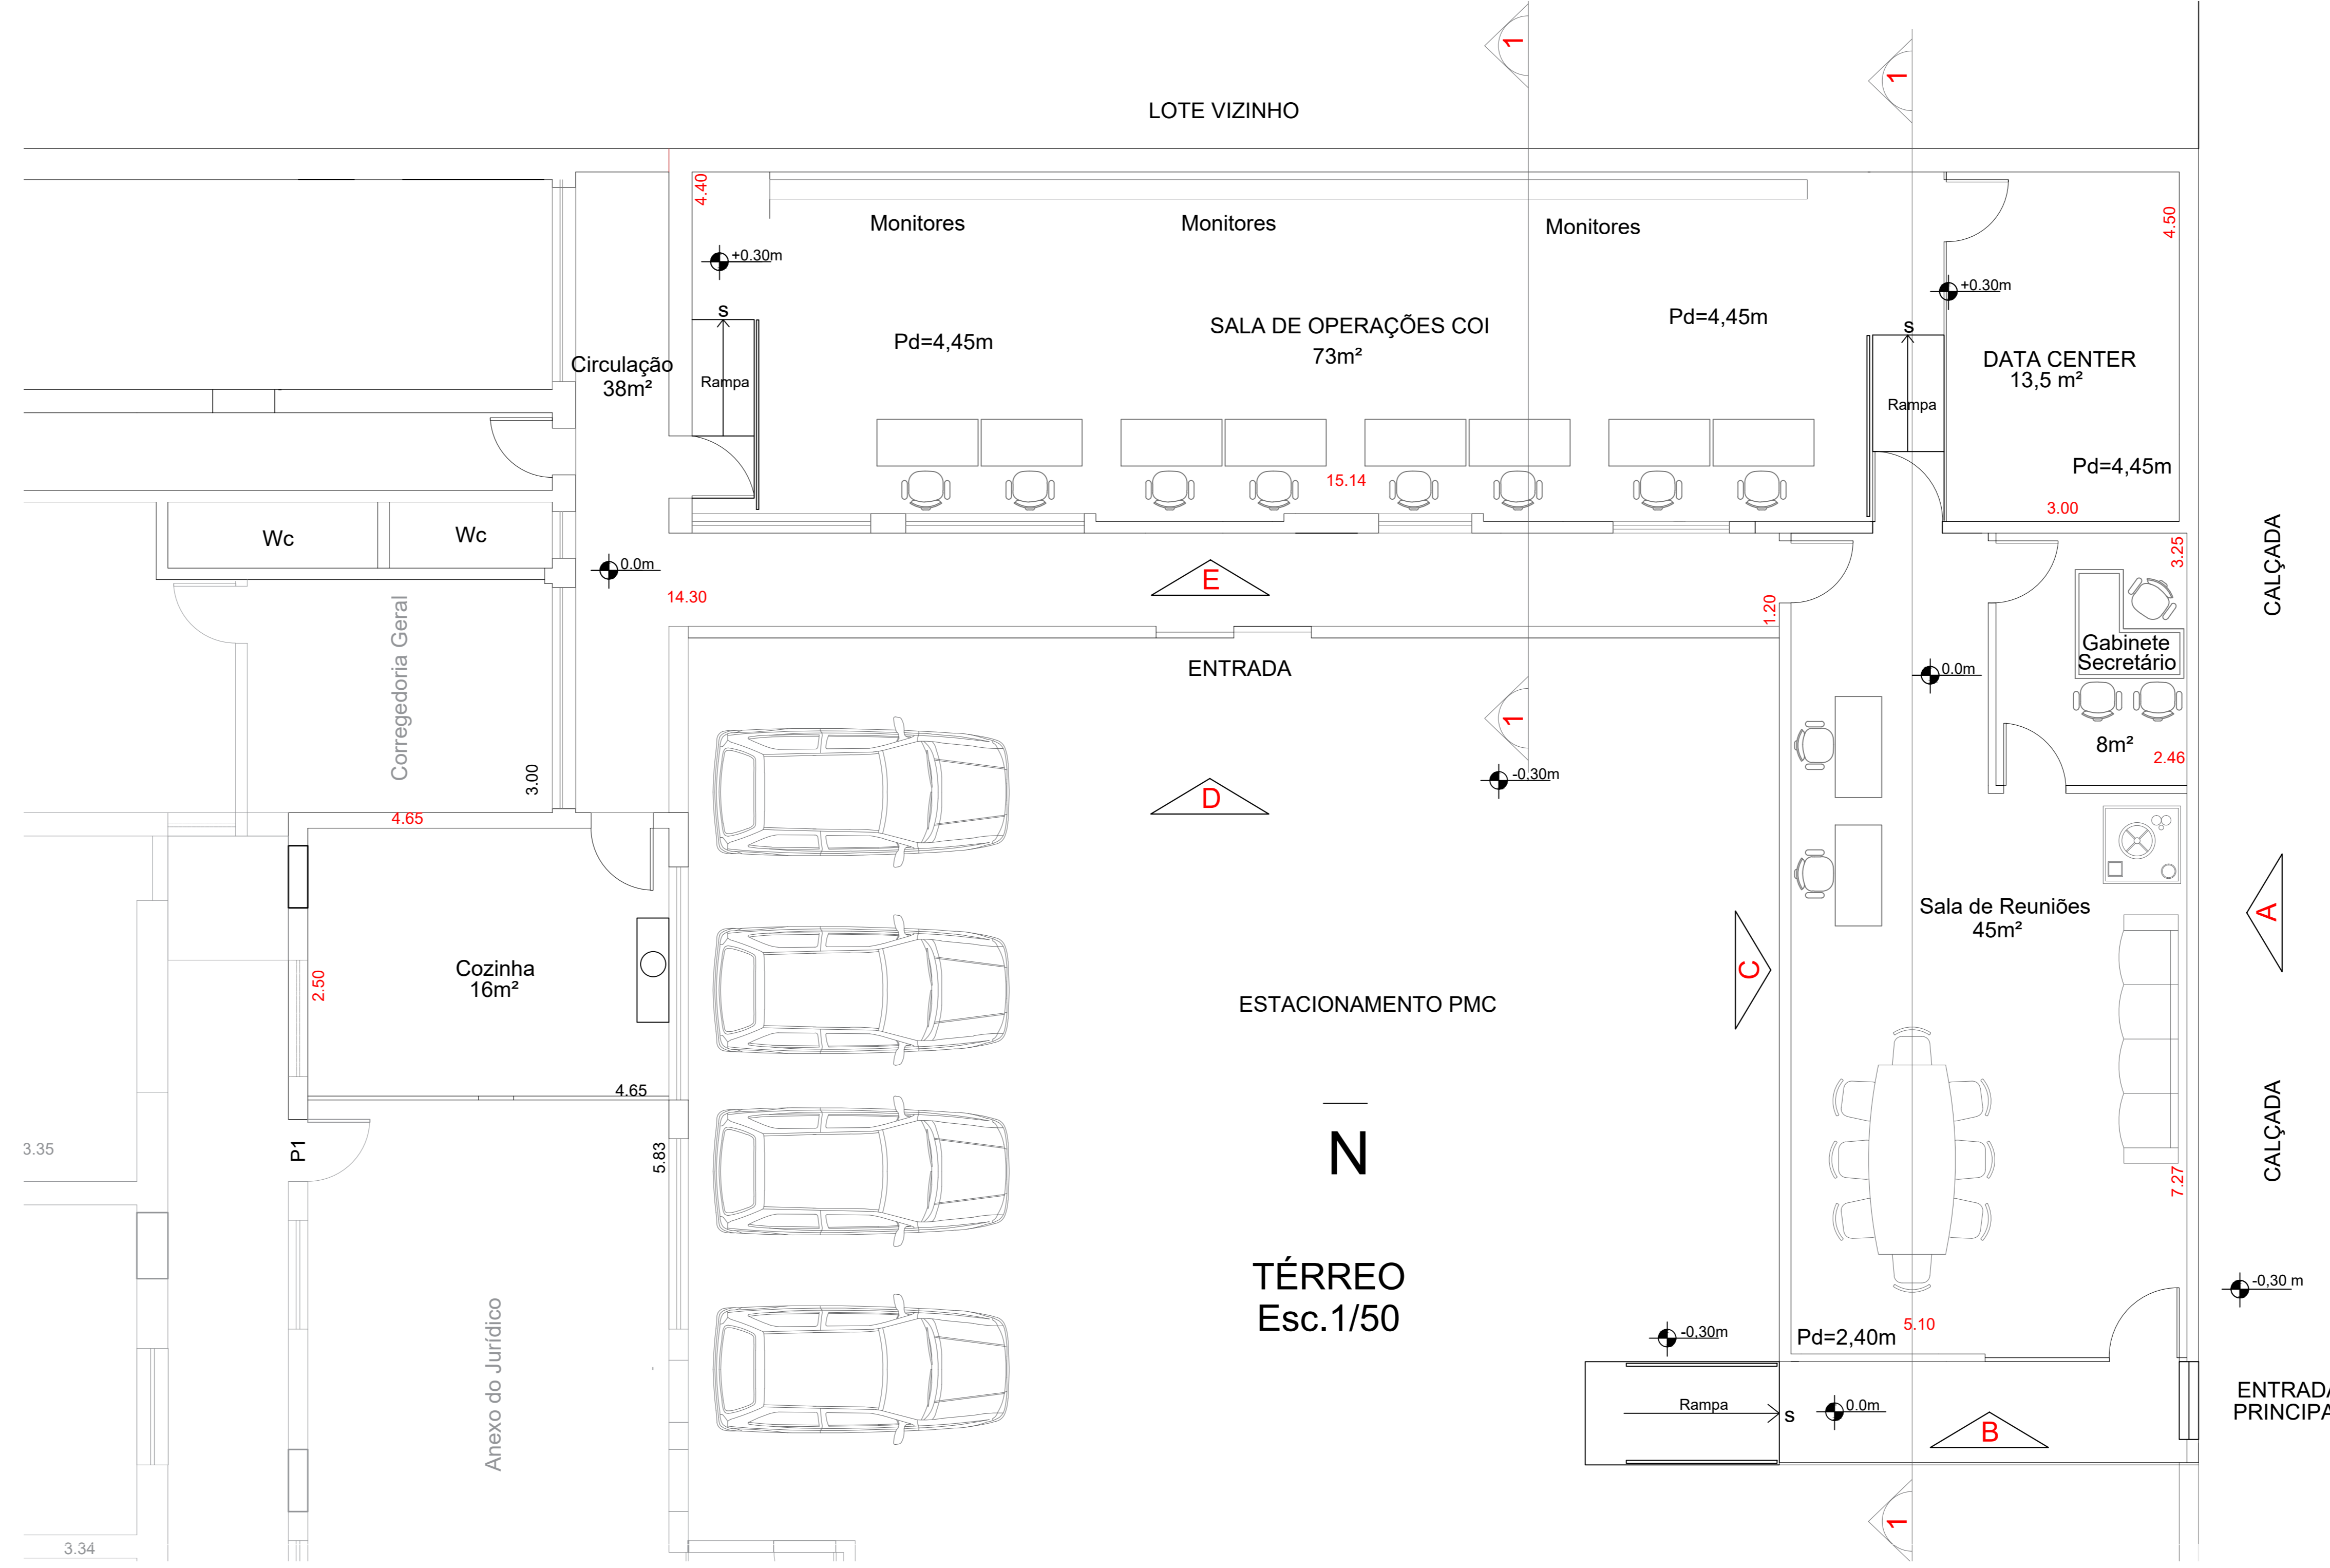


TÉRREO
Esc.1/50




FACHADA A
Esc.:1/75

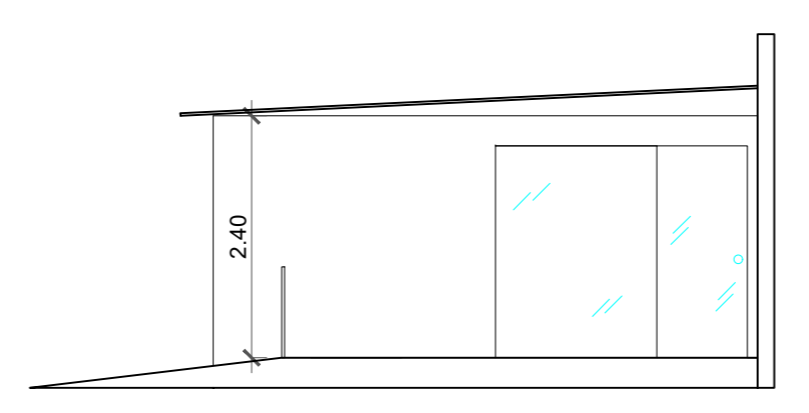


FACHADA B
Esc.:1/75

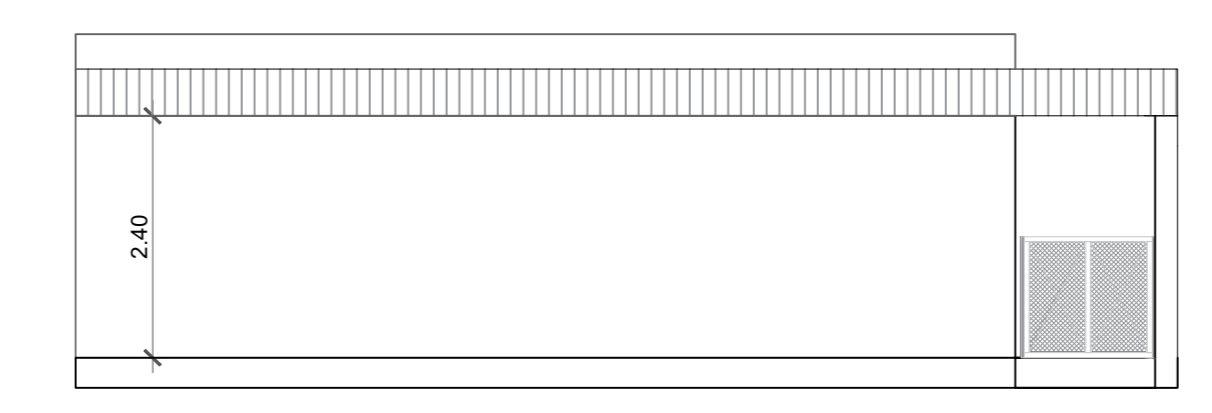


FACHADA C
Esc.:1/75

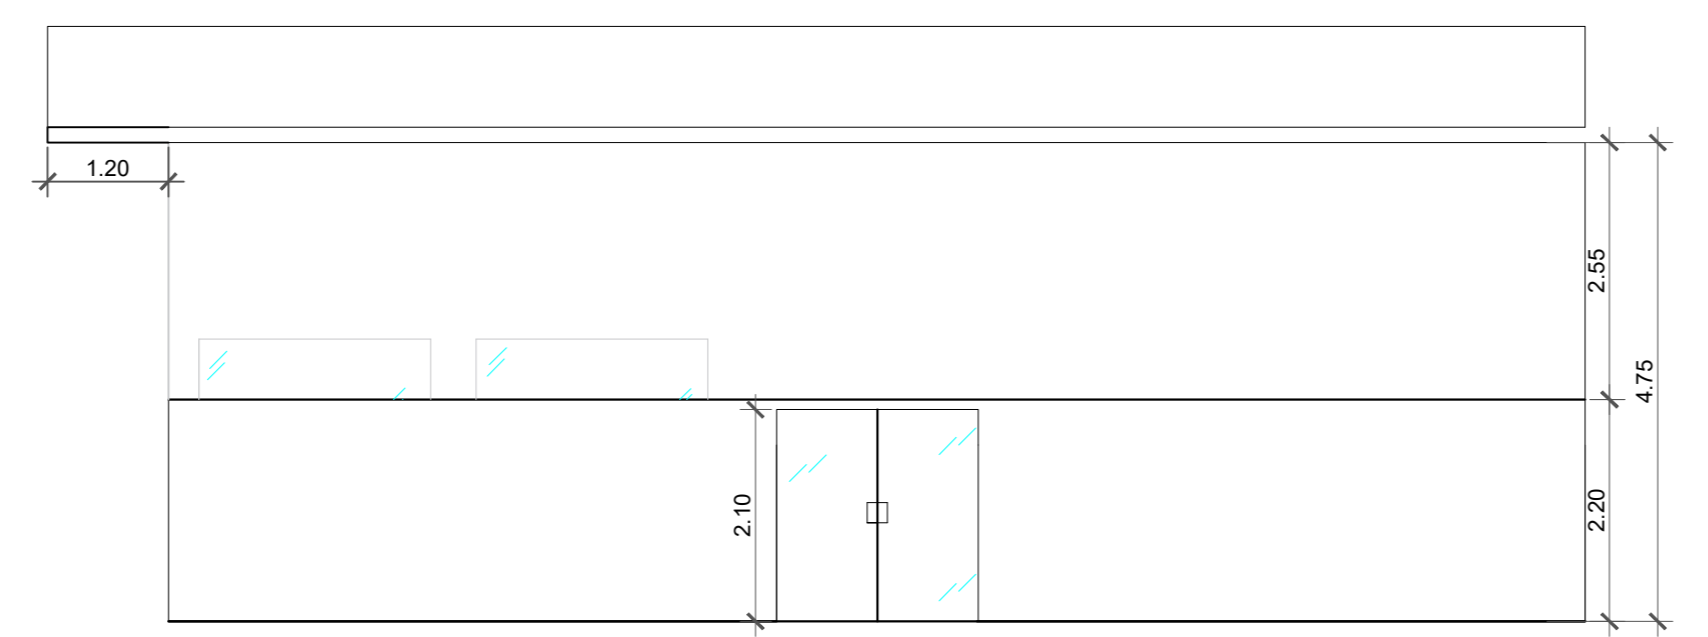

FACHADA D
Esc.:1/75

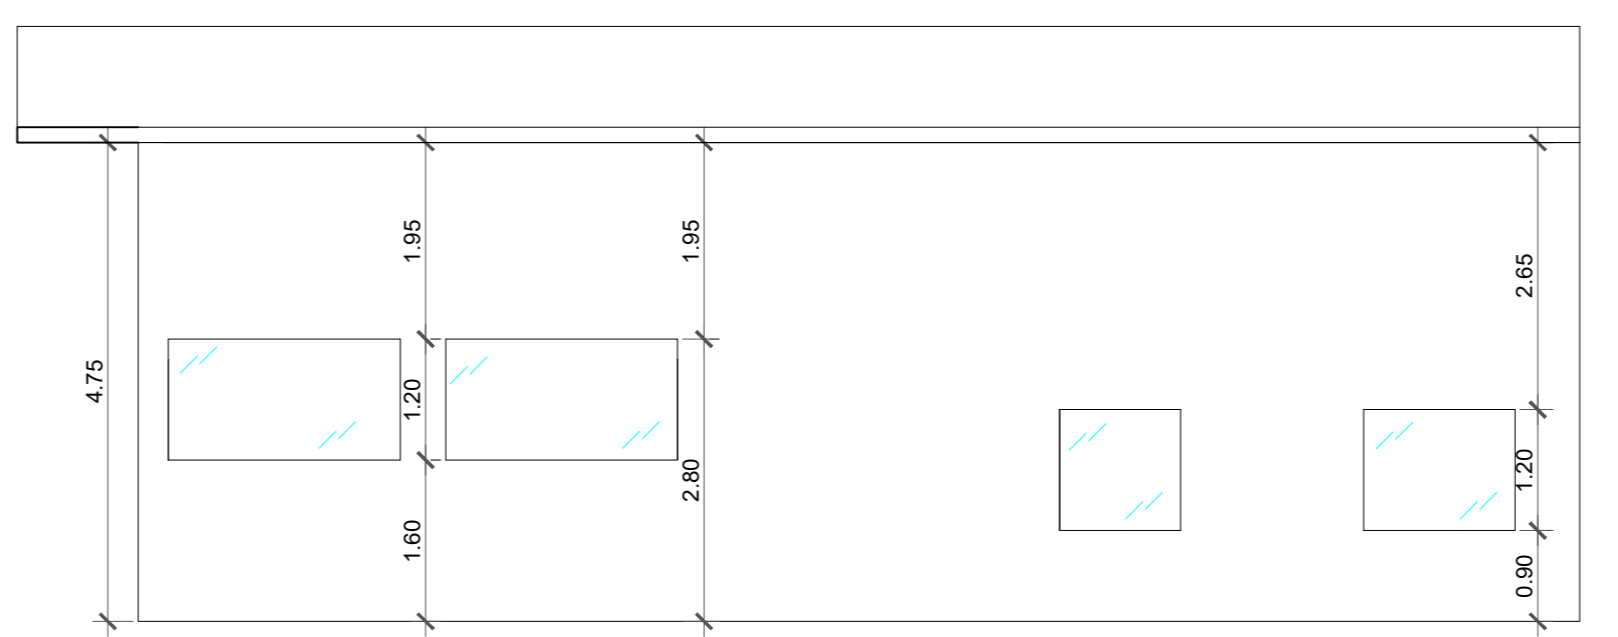


FACHADA E
Esc.:1/75

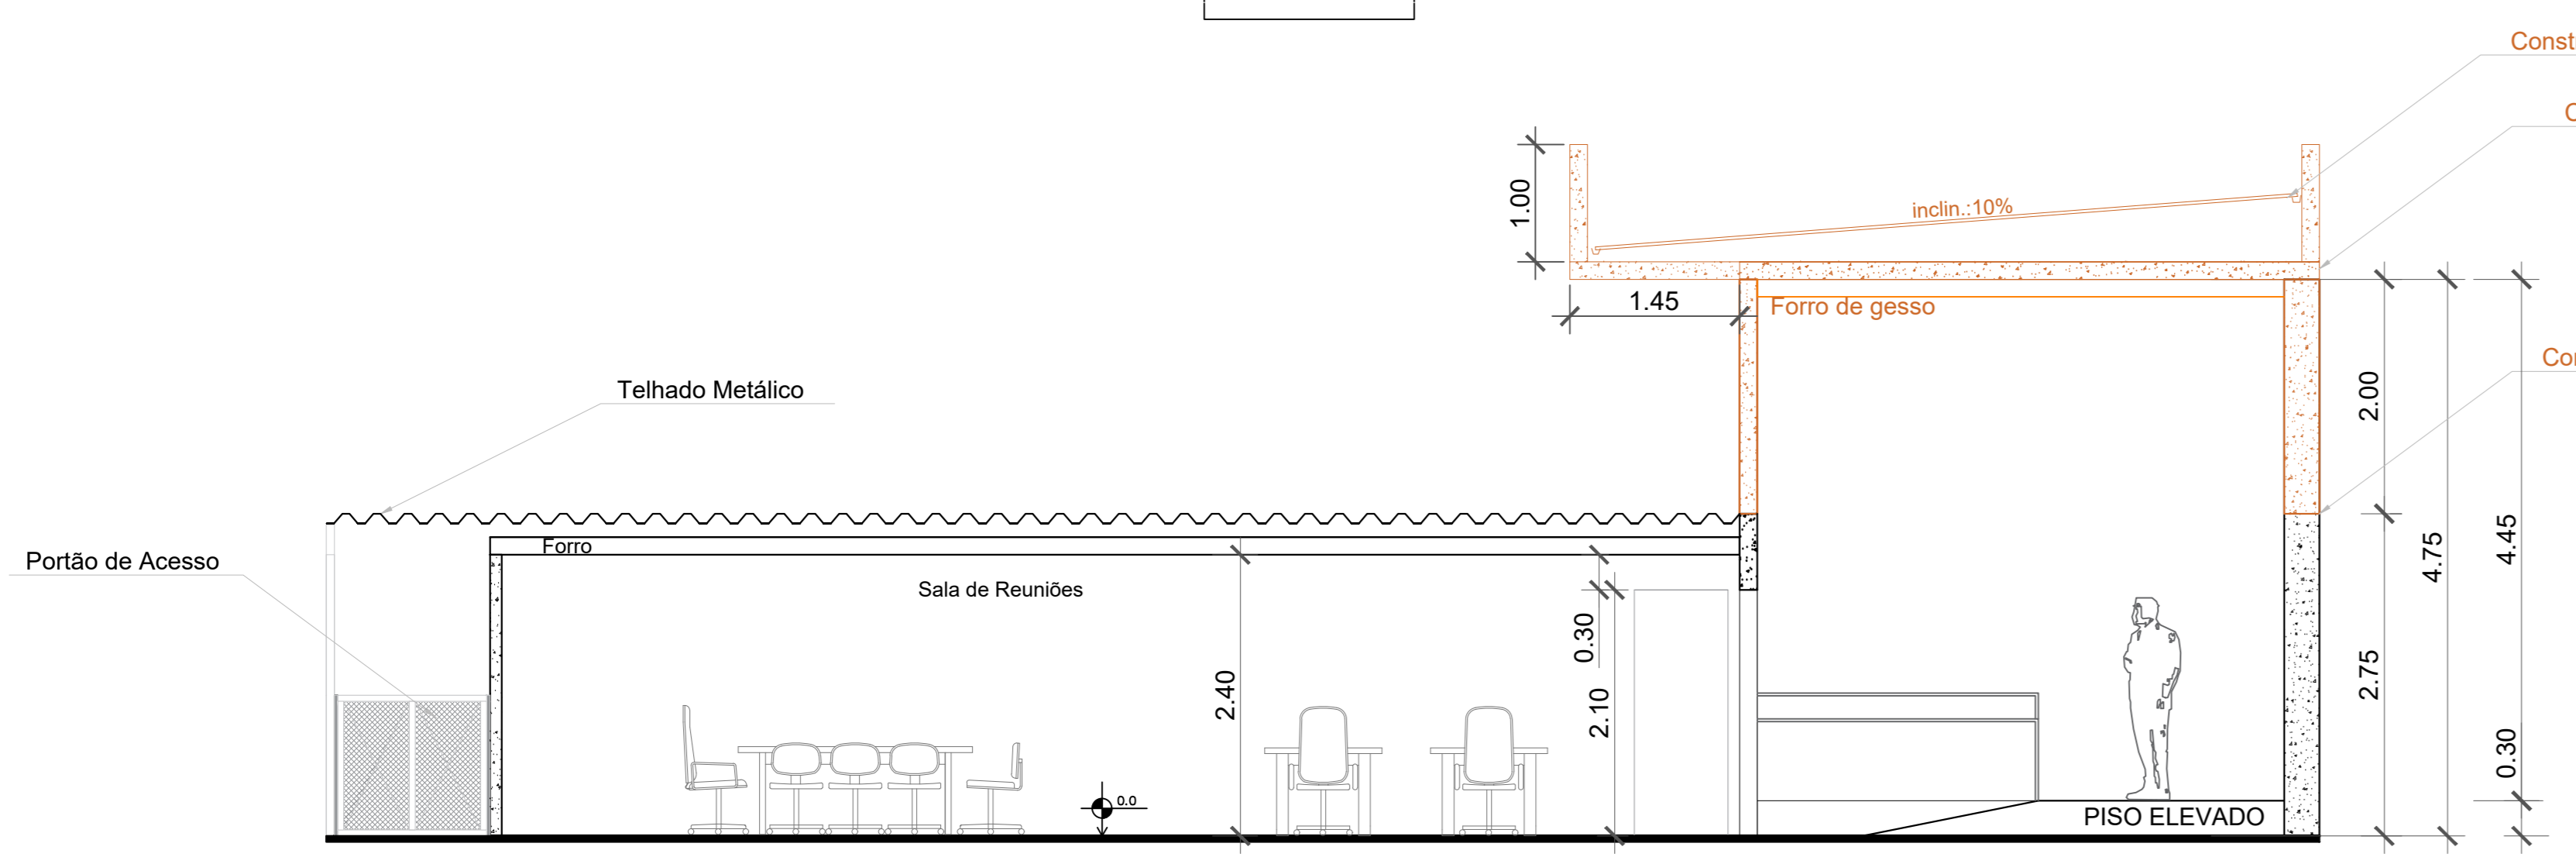

Corte 1
Esc.1/50

LEGENDA
■ Construir

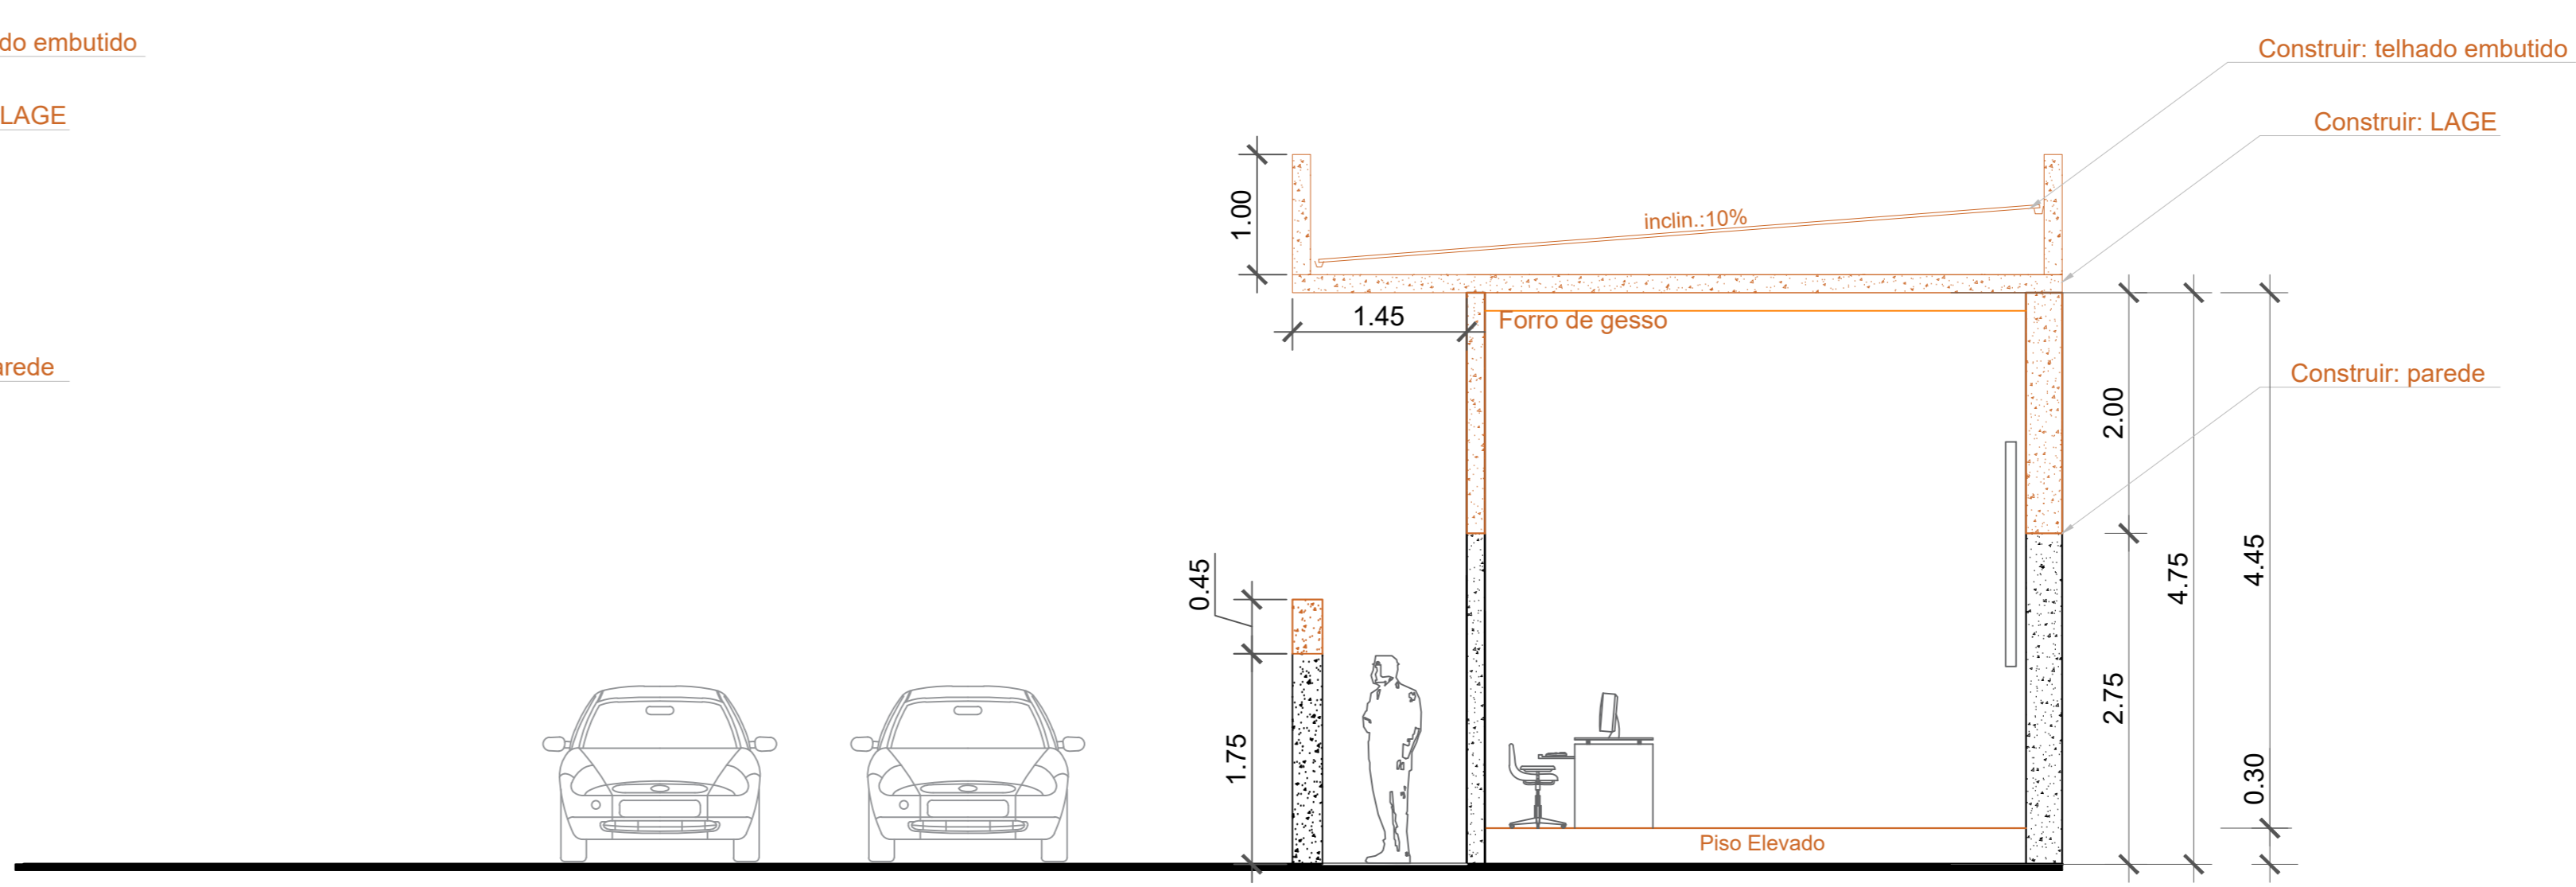

Corte 2
Esc.1/50

LEGENDA
■ Construir

