


# PLANTA COBERTURA

ESCALA 1:100

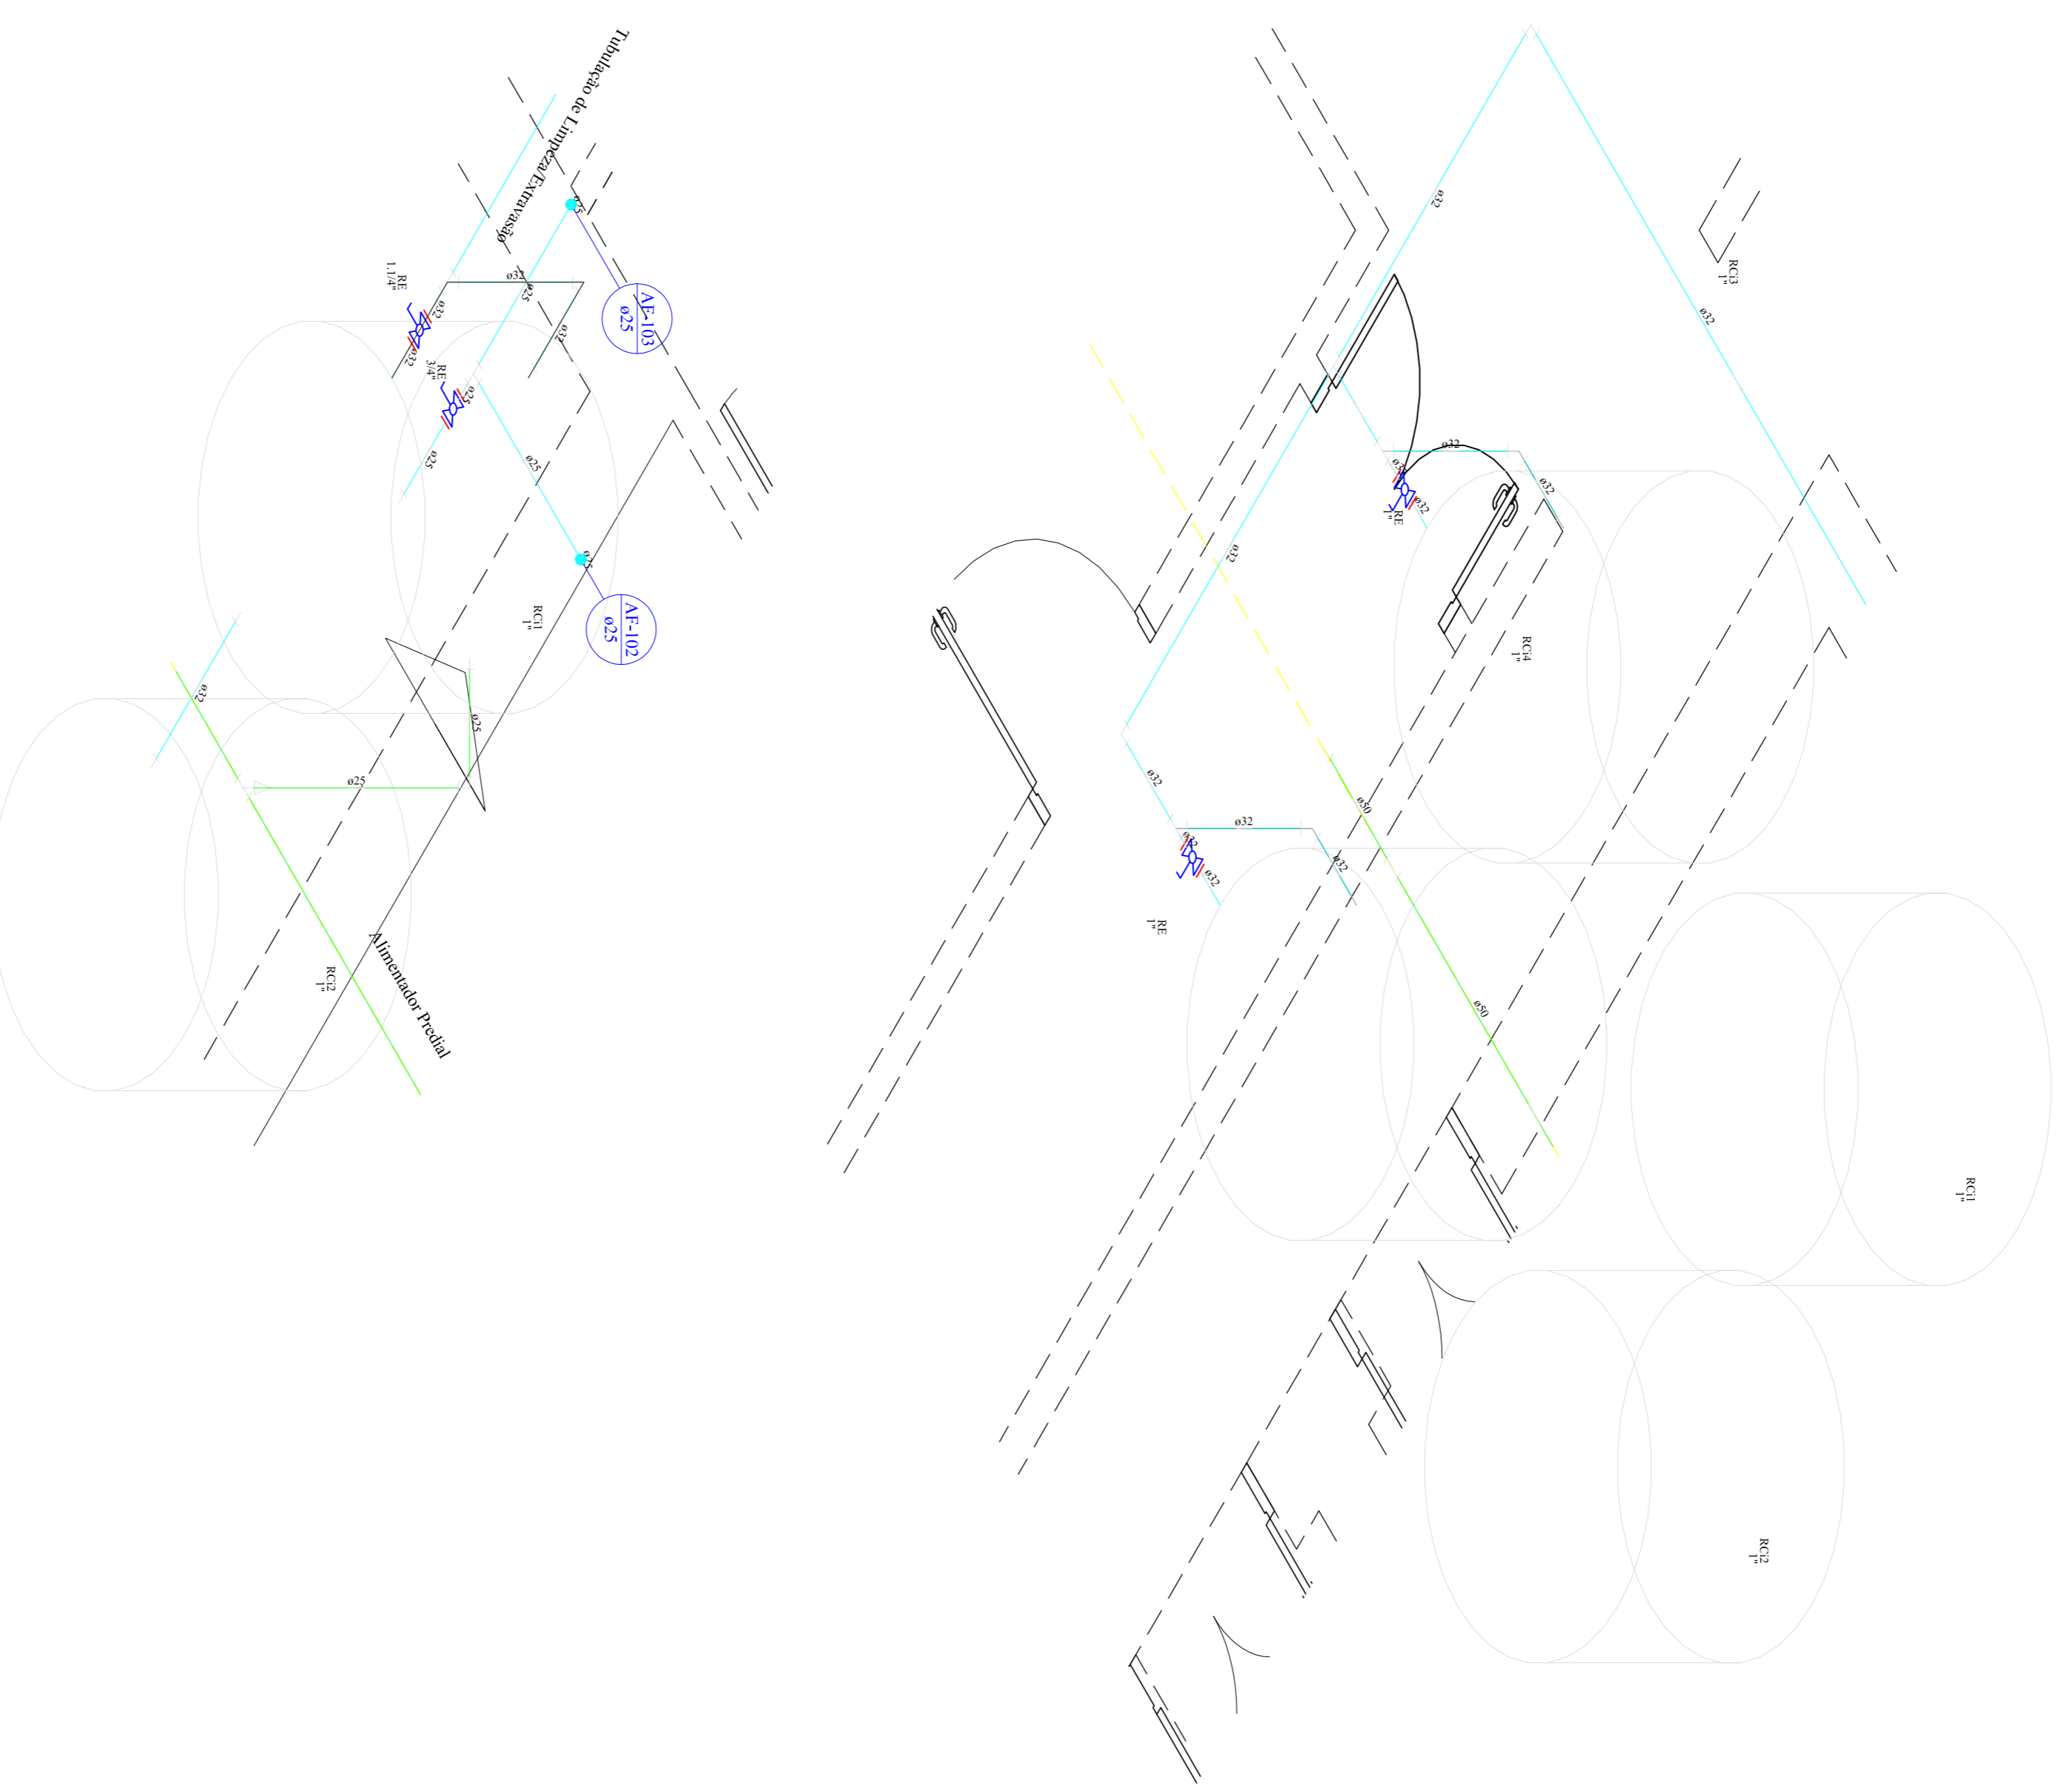

## SECRETARIA MUNICIPAL DE OBRAS E SERVIÇOS PÚBLICOS

|  |   |        |             |
|--|---|--------|-------------|
| Assunto                                      | SECRETARIA MUNICIPAL DE OBRAS E SERVIÇOS PÚBLICOS |        |             |
| Instalações hidráulicas, pluviais e detalhes | Reator de Tratamento de Esgoto                    |        |             |
| Obras / Título                               | Reator de Tratamento de Esgoto                    |        |             |
| Reforma e Readequação da Cozinha Piloto      | Rua Ipiranga, nº 1060, Jd. São José - Cruzairó/SP |        |             |
| Local  | Rua Ipiranga, nº 1060, Jd. São José - Cruzairó/SP |        |             |
| Data   | 05/2021   | Escala | Indicada A1 |
| Impresso                                     | 03 de 05  | Folha  | 03 de 05    |
| Engo Paulo César Félix Júnior                | Secretário Municipal de Obras                     |        |             |

