

ÁREA VERDE


Gás

5.88

0.70

4.14

RUA- NÍVEL 0

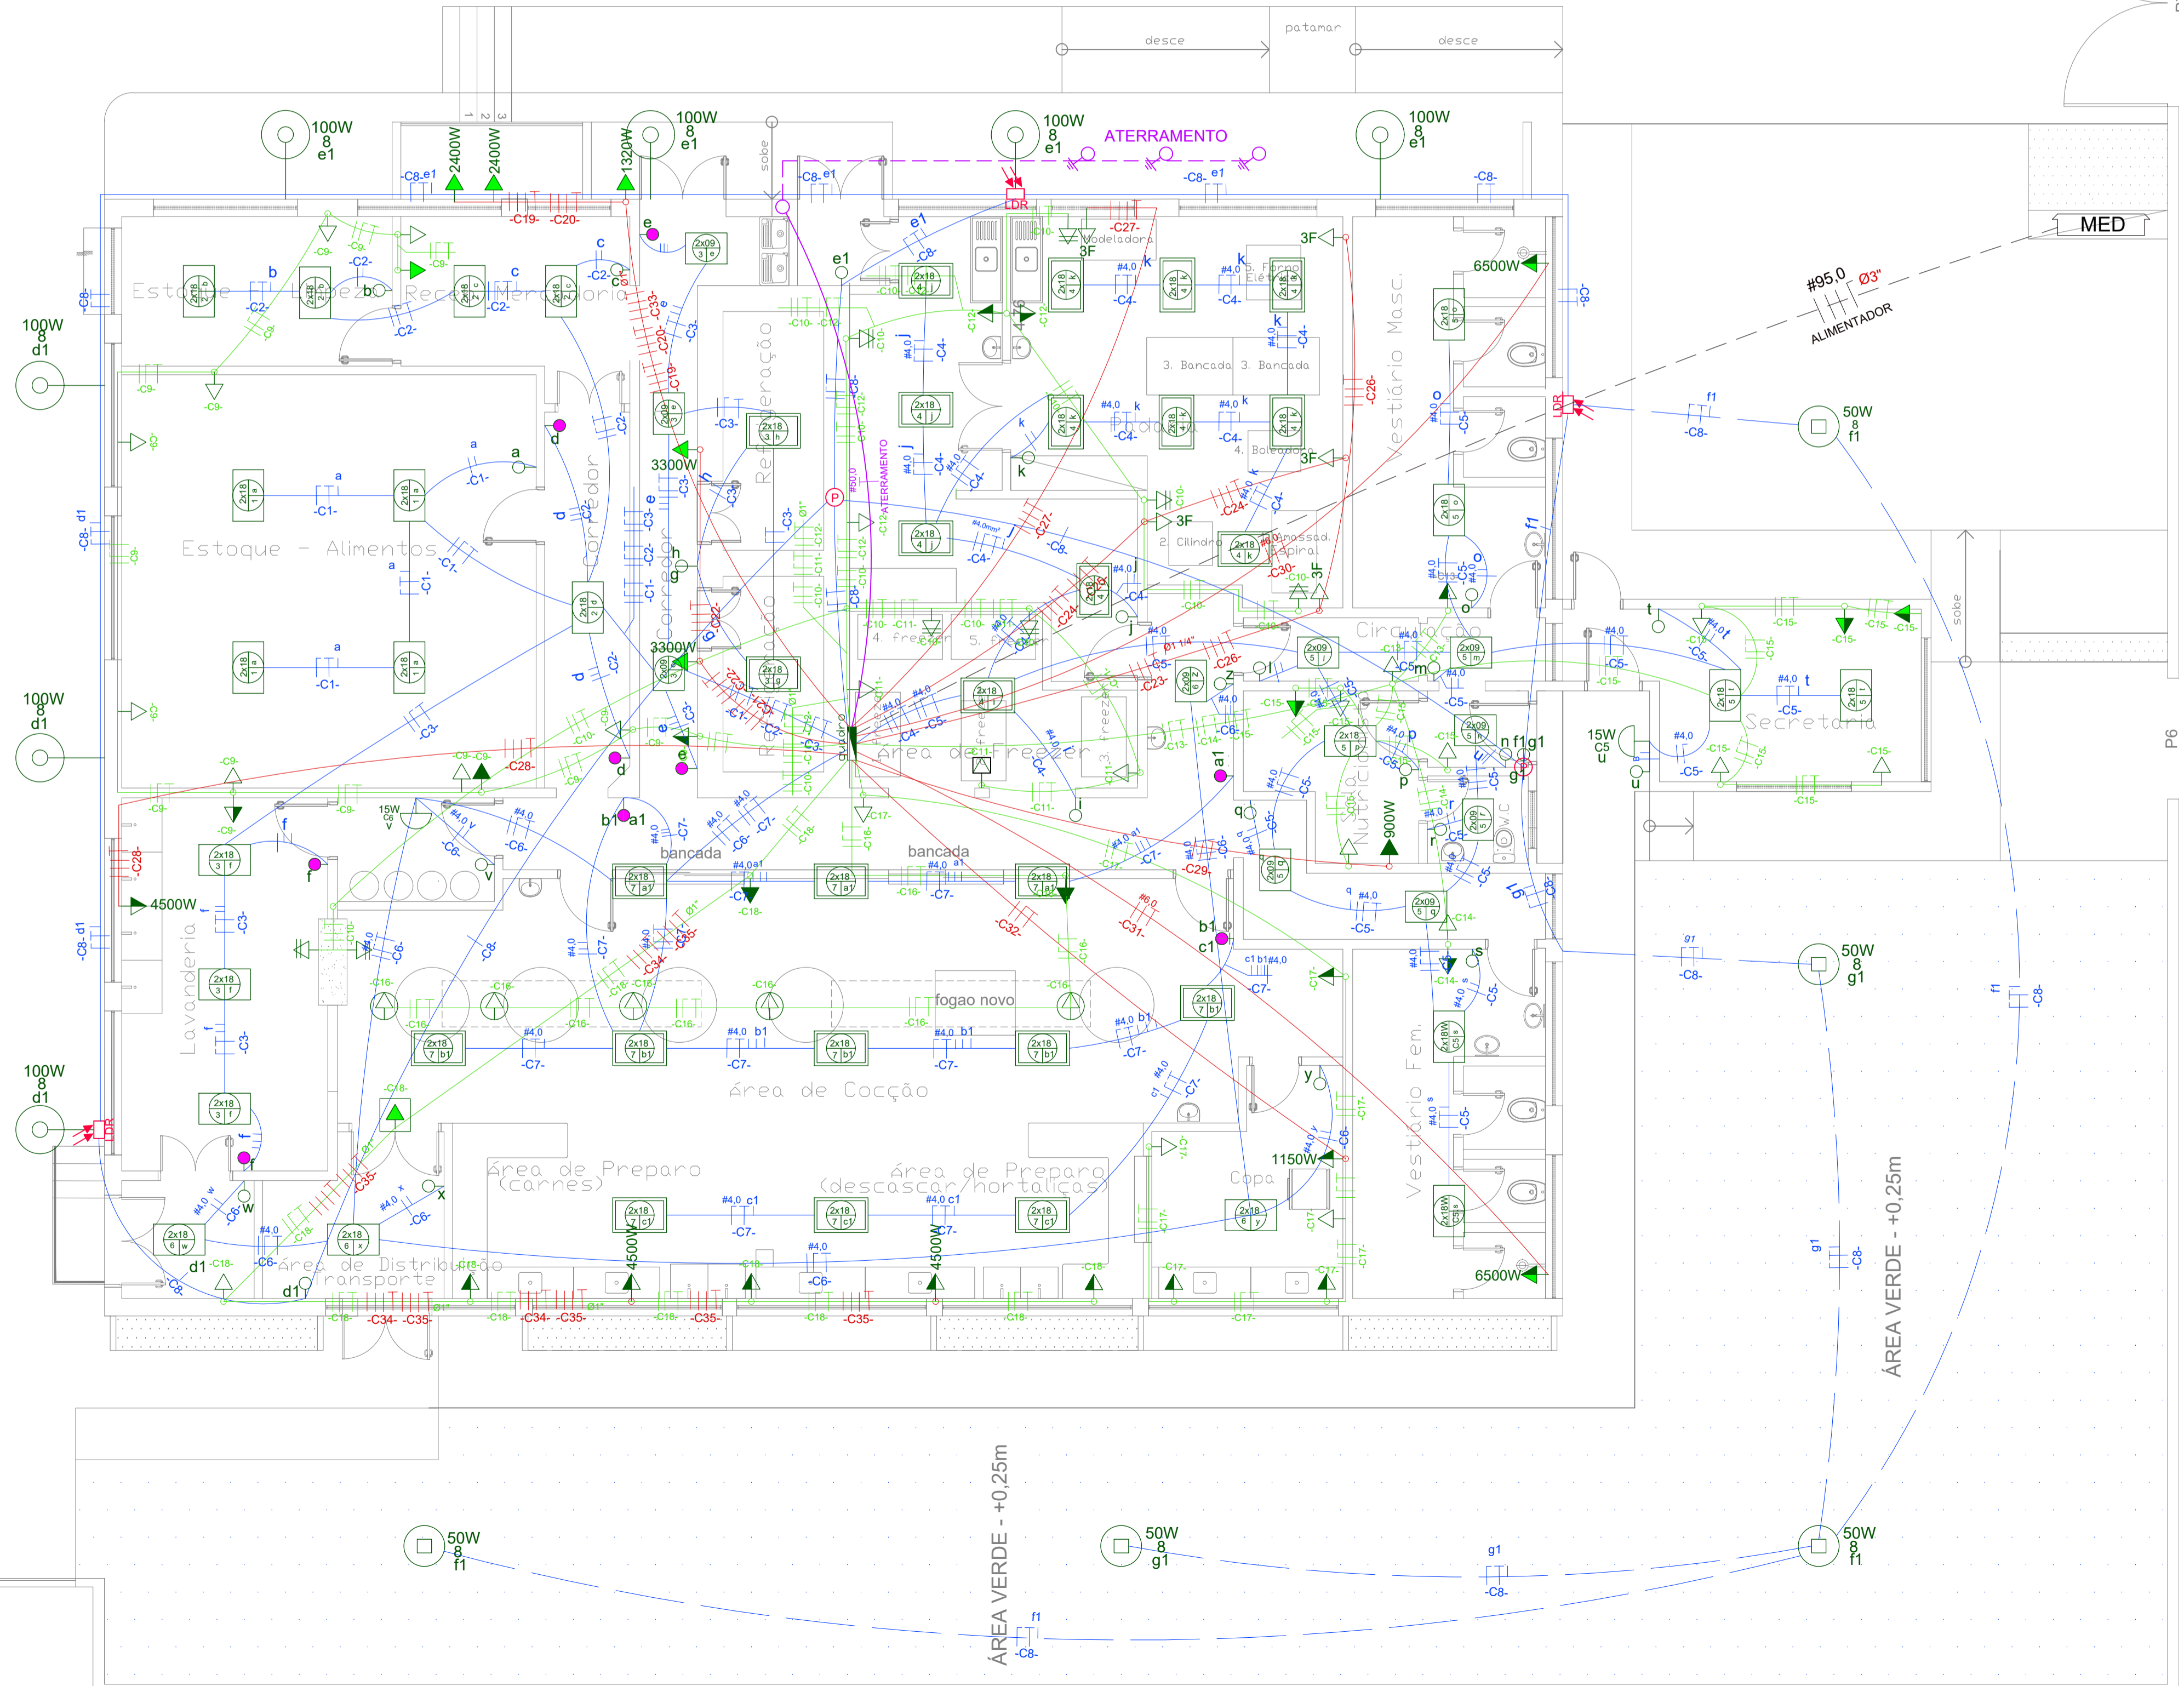

P8

P6

ÁREA VERDE - +0,25m

ÁREA VERDE - +0,25m