


PROJETO HIDRÁULICO PLANTA PAVIMENTO

ESCALA 1:100

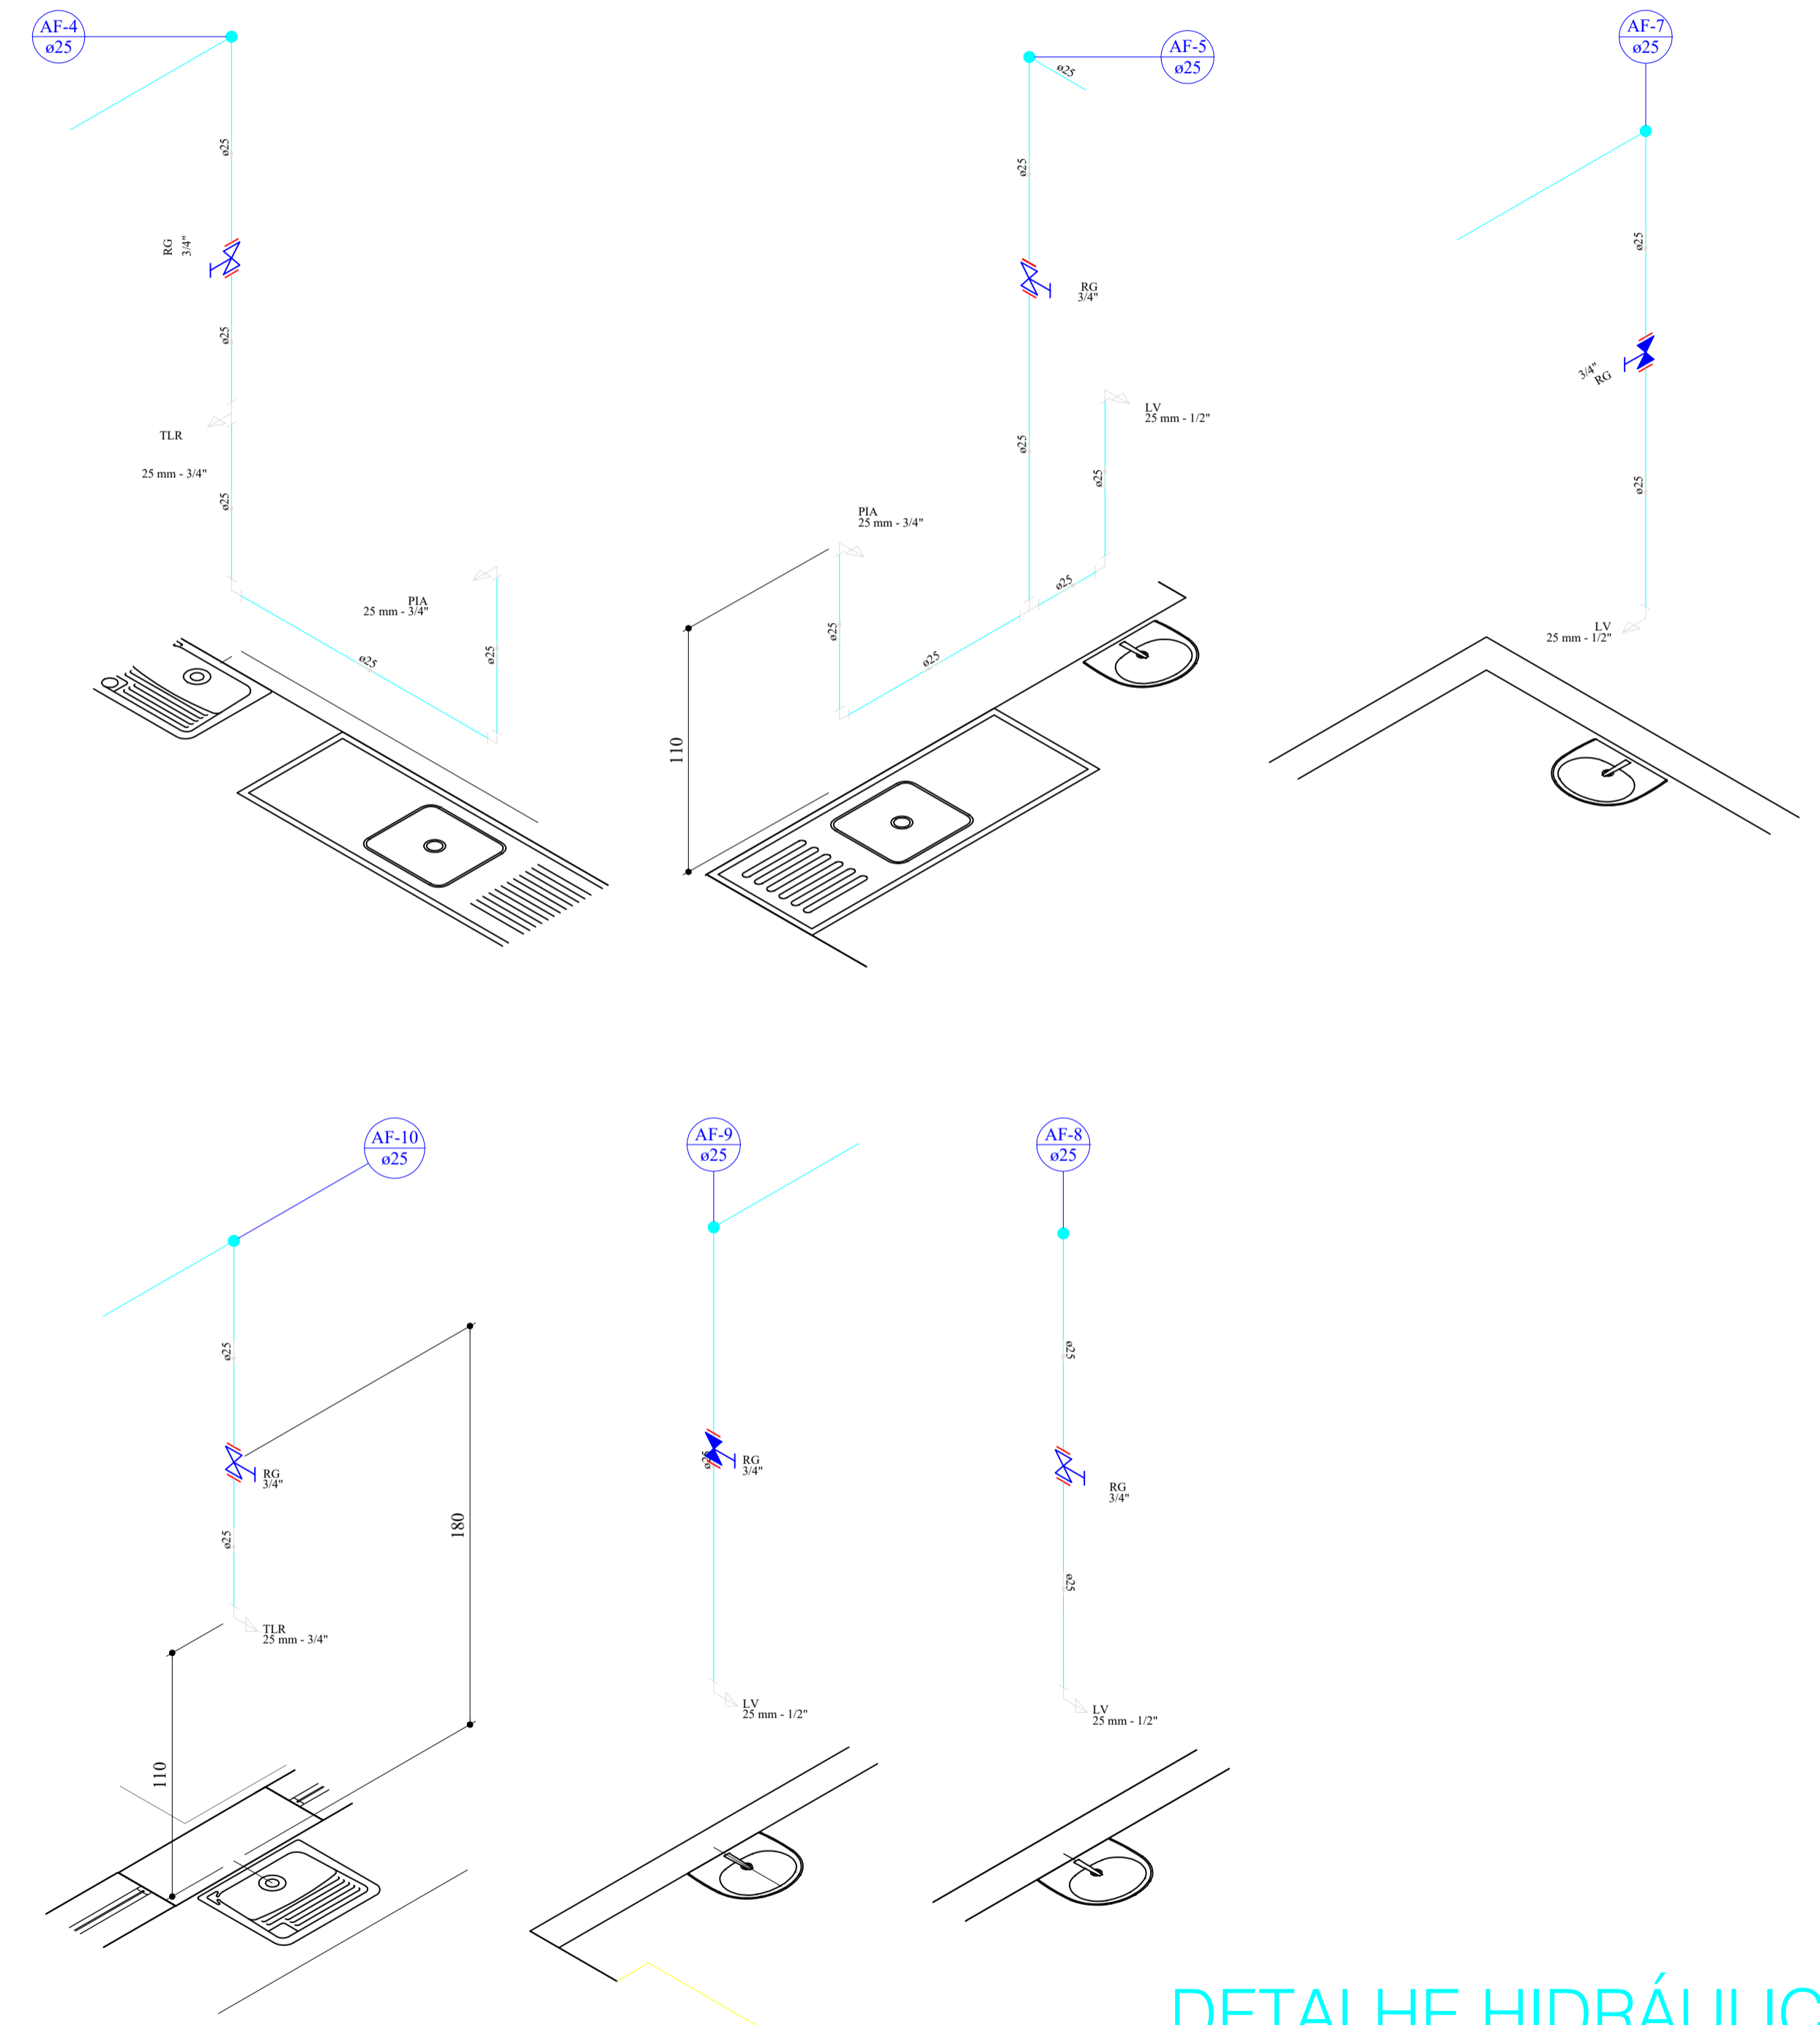

DETALHE HIDRÁULICO

ESCALA 1:25

SECRETARIA MUNICIPAL DE OBRAS E SERVIÇOS PÚBLICOS			
Assunto	PROJETO HIDRÁULICO E DETALHES		Responsável Técnico Engº Civil Paulo César Félix Júnior CREA: 506288266-8
Obra / Título	Reforma e Readequação da Cozinha Piloto		Thales Gabriel Fonseca Prefeito Municipal
Local	Rua Ipiranga, nº 1060, Jd. São José - Cruzeiro/SP		
Data	Escala	Impressão	Folha
05/2021	Indicada	A1	01 de 02
			Engº Paulo César Félix Júnior Secretário Municipal de Obras

