


ESCALA 1:125

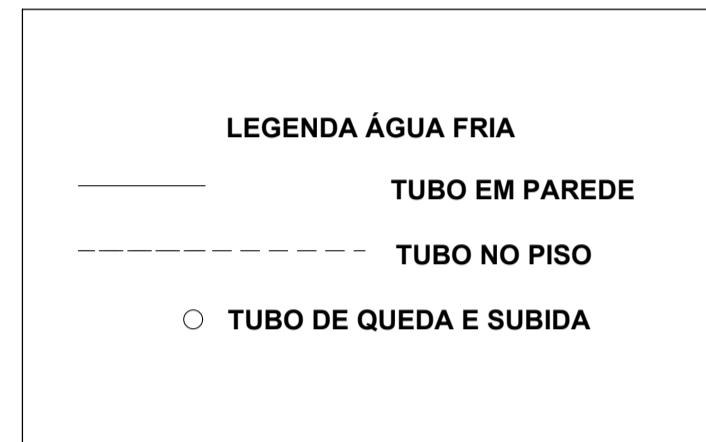


NOTAS GERAIS:

- VERIFICAR MEDIDAS EM OBRA.
- NÃO TOMAR MEDIDAS EM ESCALA.
- TODAS AS MEDIDAS ESTÃO EM METROS EXCETO ONDE INDICADO.
- QUALQUER DISCREPÂNCIA ENTRE A OBRA E O PROJETO DEVERÁ SER COMUNICADA AO RESPONSÁVEL TÉCNICO PELO PROJETO ANTES DA SUA EXECUÇÃO.
- PARA CORRETA APLICAÇÃO DOS MATERIAIS DE ACABAMENTO DEVERÃO SER CONSULTADOS OS FORNECEDORES.

IMPORTANTE:

- A COTA 0,00 DO PROJETO EQUIVALE À COTA DO NÍVEL DO PISO DOS BOXES.
- TODAS AS COTAS DE NÍVEL SÃO REFERENTES AO PISO ACABADO.
- O PROJETO ATENDE AOS CRITÉRIOS DE ACESSIBILIDADE DEFINIDOS NA LEI Nº 10.098/2000, NO DECRETO FEDERAL Nº 5.296/2004 E NA NBR 9050/2015.

REVISO	EMISSÃO INICIAL	DISCRIMINAÇÃO	DATA	OM/LC	VISTO

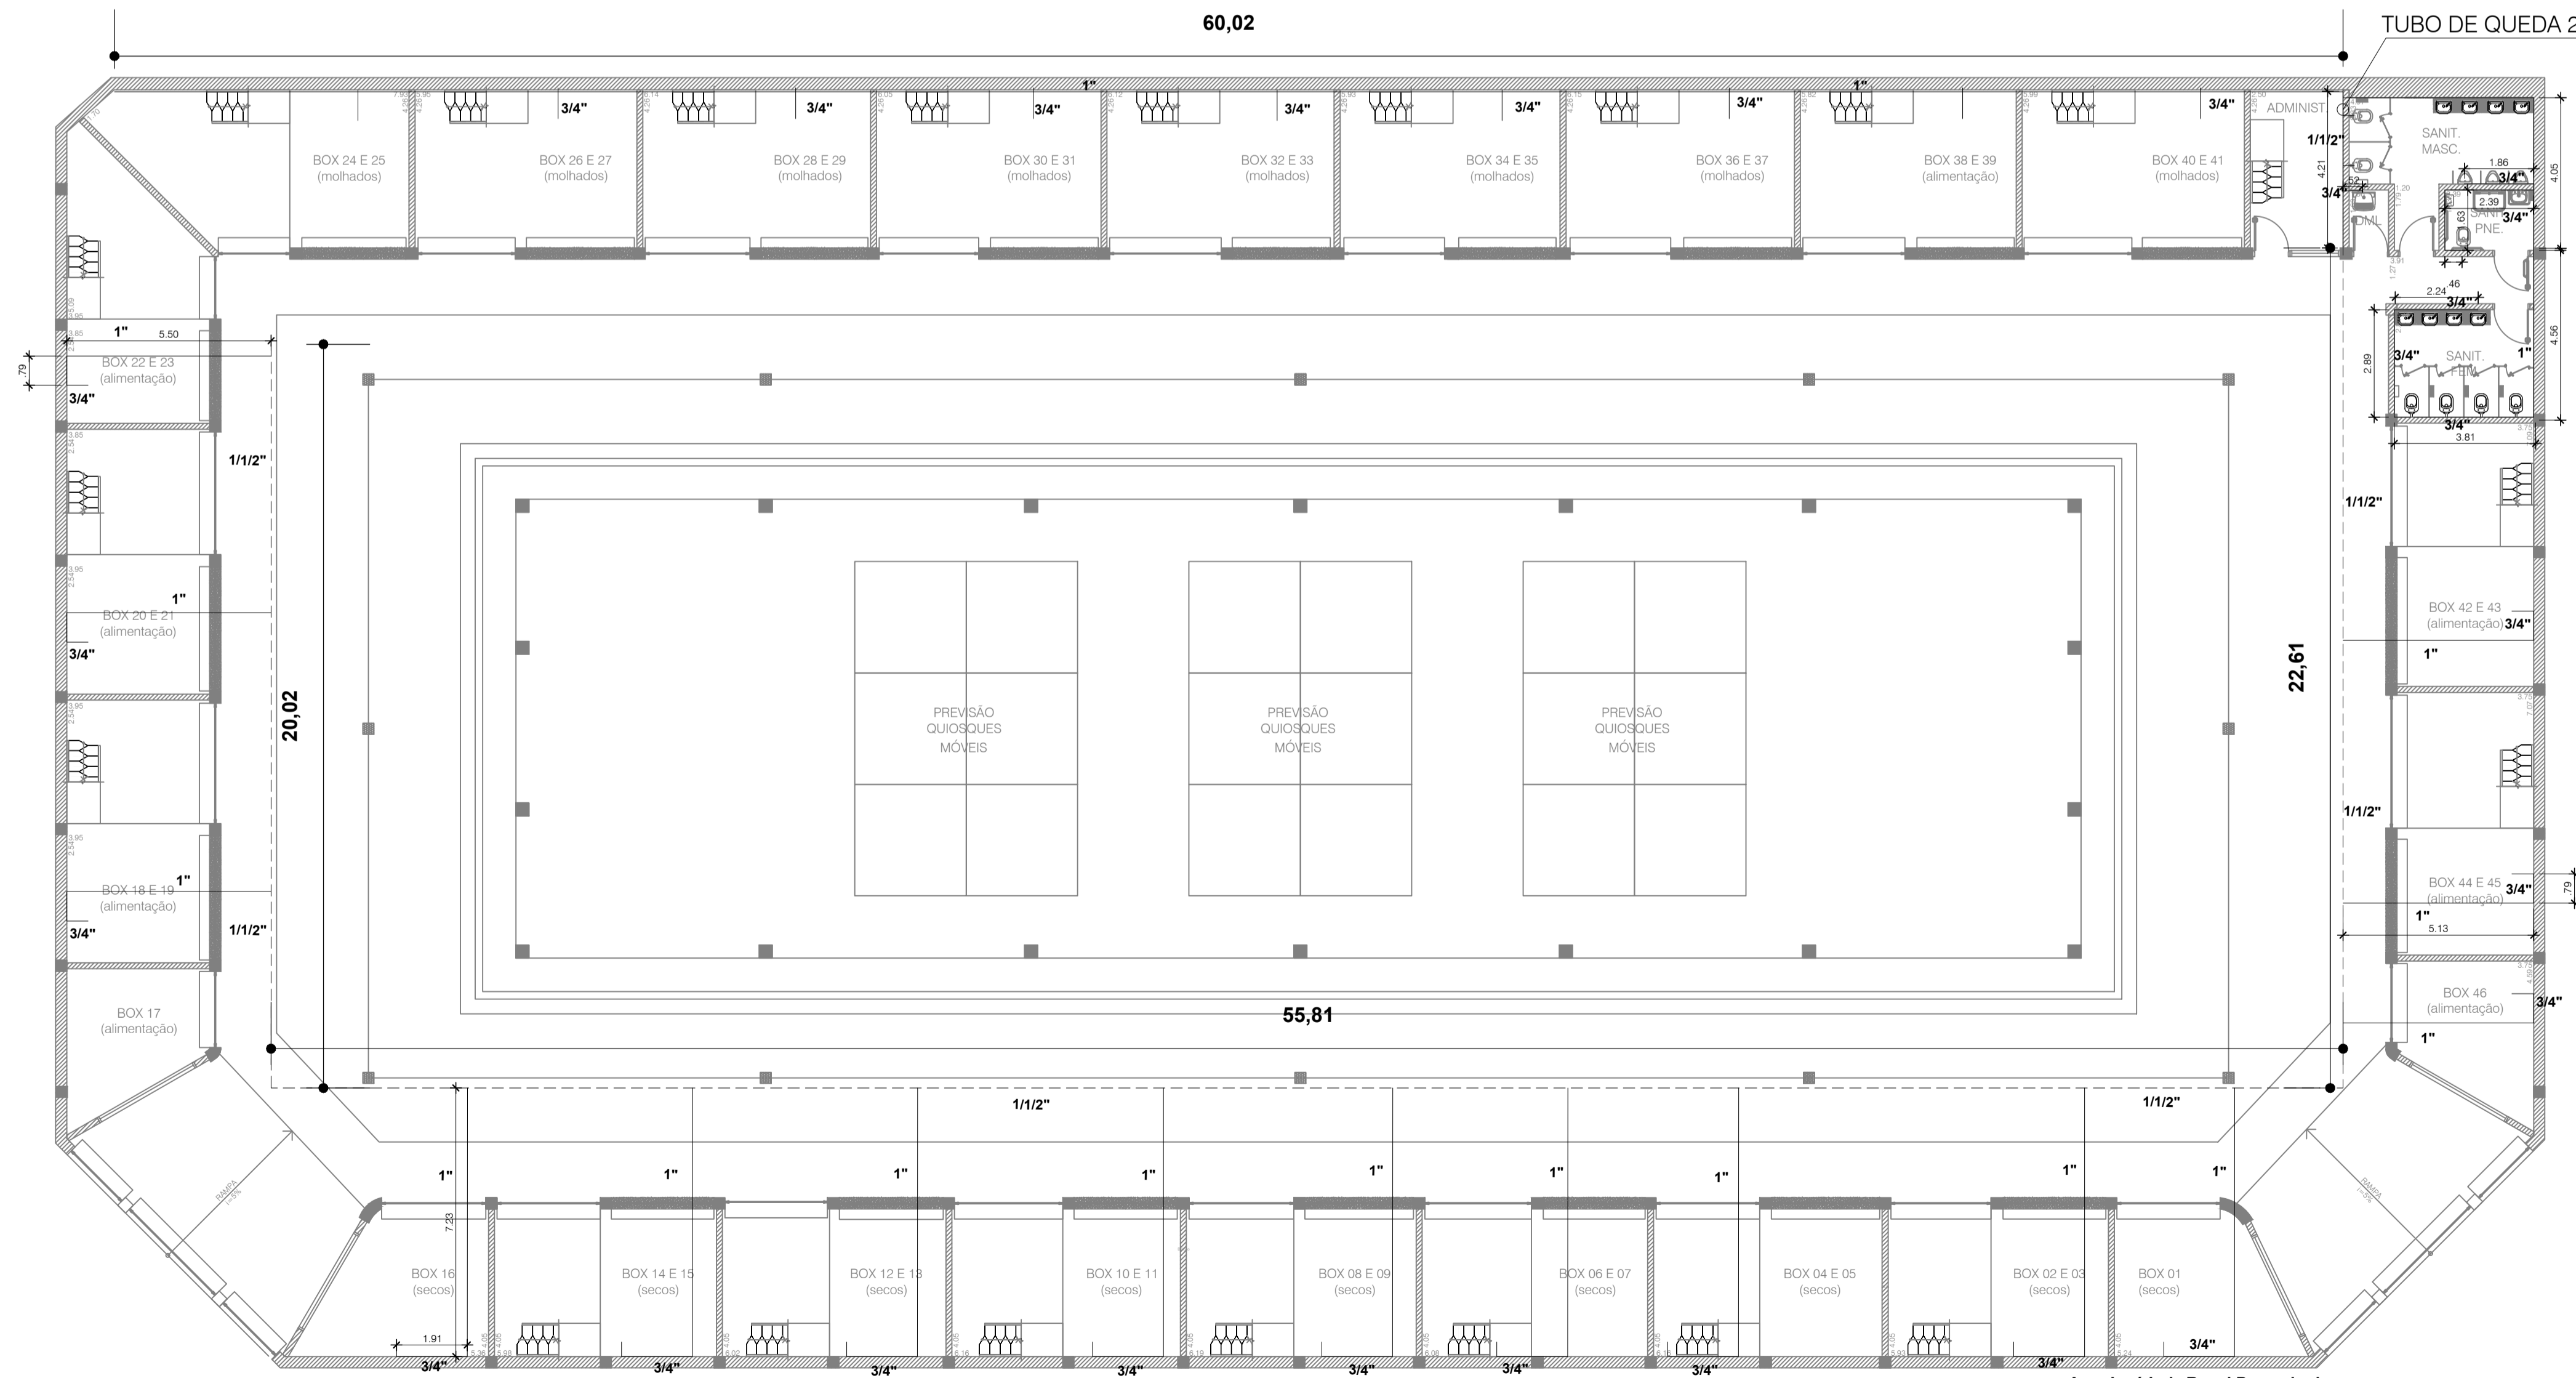

PLANTA-PROJETO HIDRÁULICA
ESCALA 1:125

Arg. José Luiz Roval Pampaloni
Resp. Técnico pelo Projeto

<h2>PROJETO DE REFORMA</h2>		FOLHA 08/10
PROPRIETÁRIO: PREFEITURA MUNICIPAL DE CRUZEIRO		
PROJETO: REFORMA DO CENTRO DE COMERCIALIZAÇÃO DE PRODUTOS ASSOCIADOS AO TURISMO		
ENDEREÇO: AV. OLÍVIO NICOLI, 296-366 - VILA CANEVARI, CRUZEIRO (MERCADO NOVO)		
TIPO DE PROJETO: PROJETO EXECUTIVO		
TÍTULO: PROJETO EXECUTIVO DE HIDRÁULICA		
ESCALA: 1:125 OU INDICADA	DATA: 04/09/2018	DESENHO: VERIFICAÇÃO:
PLANTA DE SITUAÇÃO S/ ESCALA:		
LUMINOTÉCA: PREFEITURA MUNICIPAL DE CRUZEIRO CNPJ 46.668.596/0001-01 PREFEITO MUNICIPAL: THALES GABRIEL FONSECA CPF 341.554.948-84		RESPONSÁVEL TÉCNICO DO CONVÊNIO: SUELI APARECIDA DE MORAES R.R. ARQUITETA E URBANISTA CAU A10162-1
		APROVAÇÃO:
PREFEITURA MUNICIPAL DE CRUZEIRO		