


# PLANTA DA PAVIMENTAÇÃO E DRENAGEM

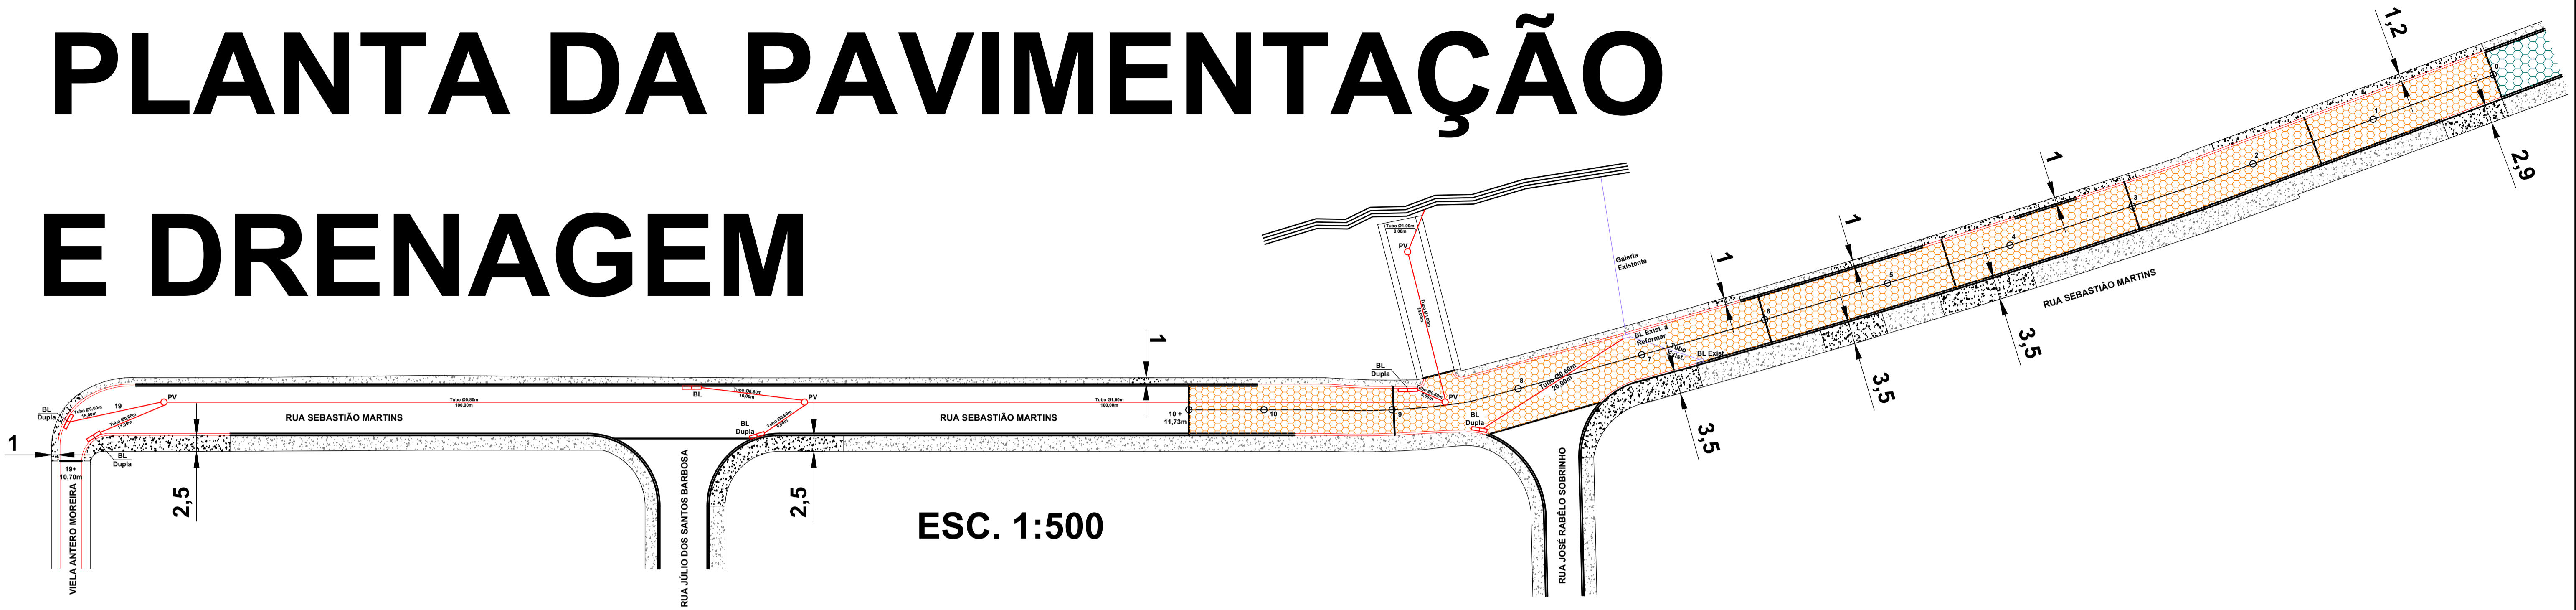

## LEGENDAS E NOTAS

**LEGENDA**

- PAVIMENTO A SER IMPLANTADO
- PAVIMENTO EXISTENTE
- GUIA E/OU SARJETA A SER IMPLANTADA
- GUIA E/OU SARJETA EXISTENTE A REGULARIZAR
- GUIA DE TRAVAMENTO
- DRENAGEM A EXECUTAR
- DRENAGEM EXISTENTE
- CALÇADA A EXECUTAR
- CALÇADA EXISTENTE

GUIA A GUIA	8,00m
LARG DO PAVIMENTO	7,40m
ÁREA DE PAVIMENTO	1.608,87m <sup>2</sup>
GUIA A INSTALAR	311,00m
SARJETA A EXECUTAR	258,97m
SARJETA A REGULARIZAR	482,00m
COMPRIMENTO	211,73m

**NOTAS**

- \* OS PONTOS DE CALÇADA QUE NECESSITAREM DE RAMPAS, ESTAS DEVERÃO SER EXECUTADAS DE ACORDO COM A LEGISLAÇÃO VIGENTE;
- \* AS COTAS SE SOBRESSAEM EM RELAÇÃO A ESCALA.
- \* OBSERVAR AS POSIÇÕES DAS RAMPAS DE ACESSIBILIDADE NO PROJETO DE SINALIZAÇÃO.

**NOTAS GERAIS:**

- VERIFICAR MEDIDAS EM OBRA.
- NÃO TOMAR MEDIDAS EM ESCALA.
- TODAS AS MEDIDAS ESTÃO EM METROS EXCETO ONDE INDICADO.
- QUALQUER DISCREPÂNCIA ENTRE A OBRA E O PROJETO DEVERÁ SER COMUNICADA AO RESPONSÁVEL TÉCNICO PELO PROJETO ANTES DA SUA EXECUÇÃO.
- PARA CORRETA APLICAÇÃO DOS MATERIAIS DE ACABAMENTO DEVERÃO SER CONSULTADOS OS FORNECEDORES.

**IMPORTANTE:**

- A COTA 0,00 DO PROJETO EQUIVALE À COTA DO NÍVEL DO PISO DOS BOXES.
- TODAS AS COTAS DE NÍVEL SÃO REFERENTES AO PISO ACABADO.
- O PROJETO ATENDE AOS CRITÉRIOS DE ACESSIBILIDADE DEFINIDOS NA LEI Nº 10.098/2000, NO DECRETO FEDERAL Nº 5.296/2004 E NA NBR 9050/2015.

REVISO	EMISSÃO INICIAL	DISCRIMINAÇÃO	DATA	OMLC	VISTO

<b>PROJETO DE PAVIMENTAÇÃO</b>		FOLHA 01/03
PROPRIETÁRIO: PREFEITURA MUNICIPAL DE CRUZEIRO PROJETO: OBRAS DE PAVIMENTAÇÃO COM BLOCOS DE CONCRETO E DRENAGEM ENDEREÇO: RUA SEBASTIÃO MARTINS- LAGOA DOURADA ETAPA: PROJETO EXECUTIVO TÍTULO: PLANTA DE PAVIMENTAÇÃO, DRENAGEM		
ESCALA 1:500	DATA 18/01/2021	VERIFICAÇÃO
PLANTA DE SITUAÇÃO S/ ESCALA:		PROPRIETÁRIO: PREFEITURA MUNICIPAL DE CRUZEIRO CNPJ 46.668.596/0001-01 PREFEITO MUNICIPAL: THALES GABRIEL FONSECA CPF 341.554.948-84
RESPONSÁVEL TÉCNICO DO CONVENIO: VALÉRIA CRISTINA DE OLIVEIRA SANTOS ENGENHEIRA CIVIL CREA 5060460283-SP		ART.28027230210056475
PREFEITURA MUNICIPAL DE CRUZEIRO		APROVAÇÃO

## DETALHES

