


QUADRO DE ÁREAS - LEGENDA

- Pavimento a ser executado = 1.945,07m²
- Guias e Sarjetas = 486,06m
- Bocas de lobo = 4 unid


QUADRO DE ÁREAS - LEGENDA

- Pavimento a ser executado = 2.831,24m²
- Guias e Sarjetas = 900,96m



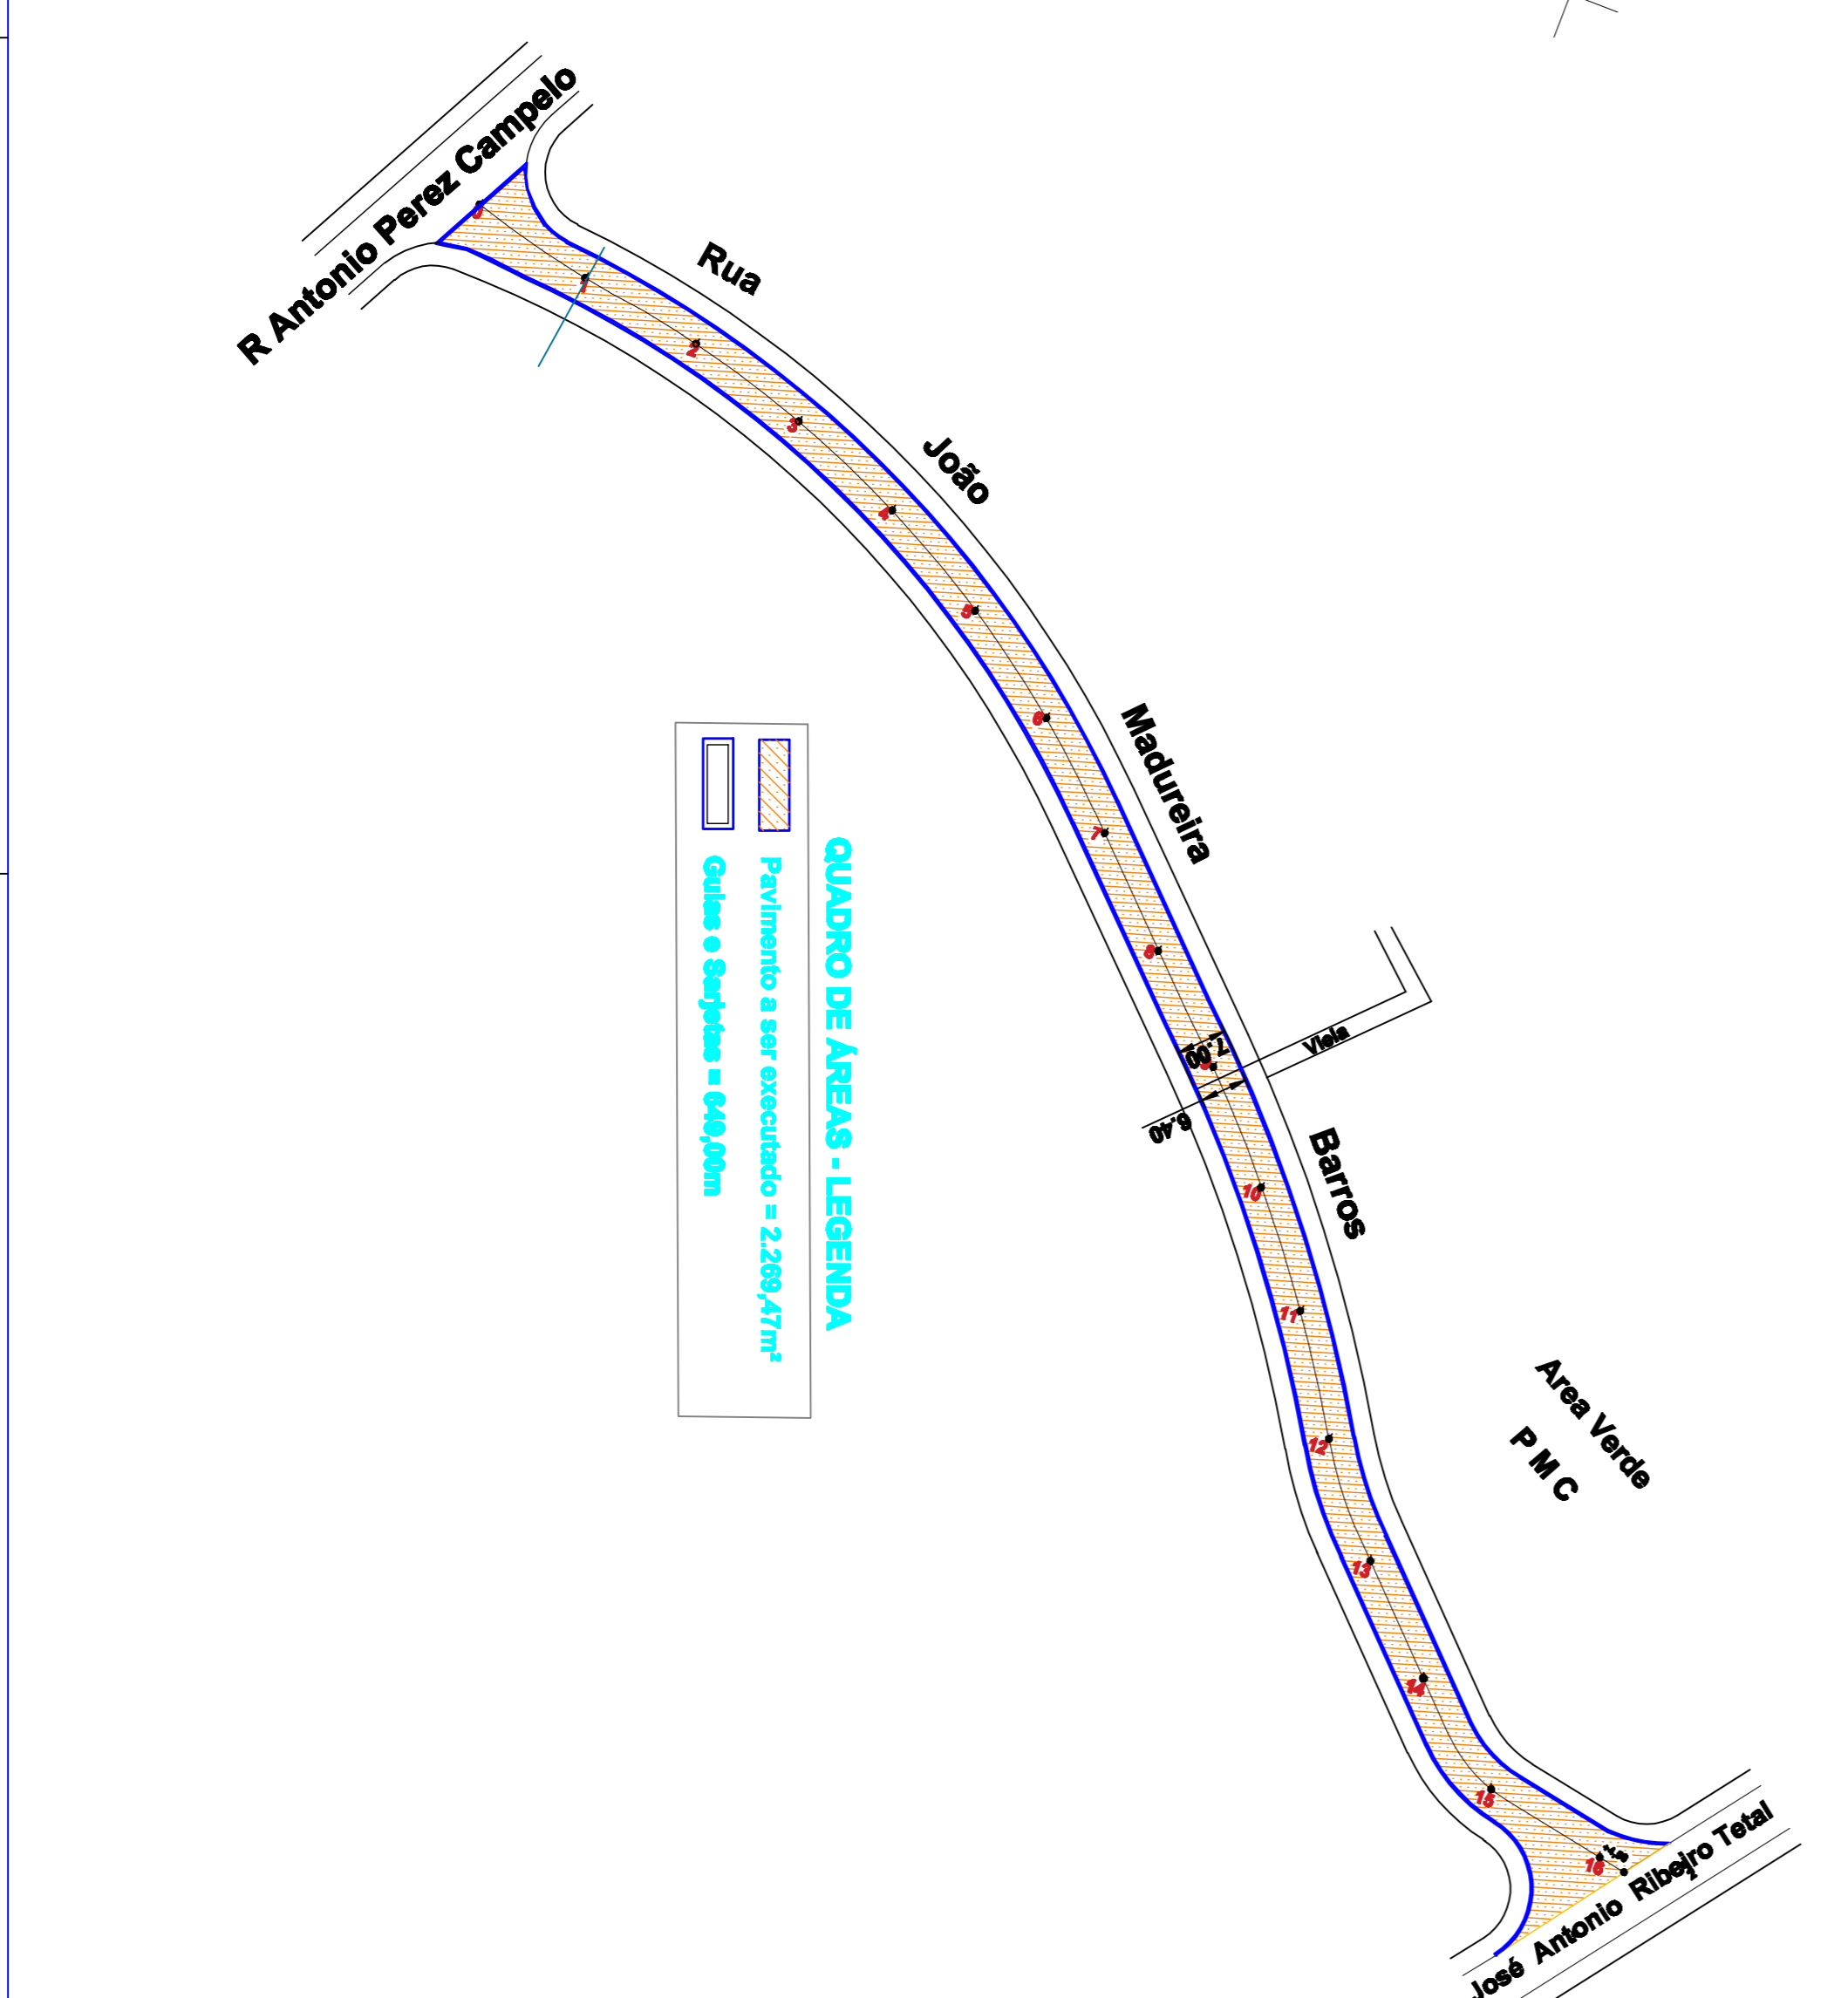


QUADRO DE ÁREAS - LEGENDA


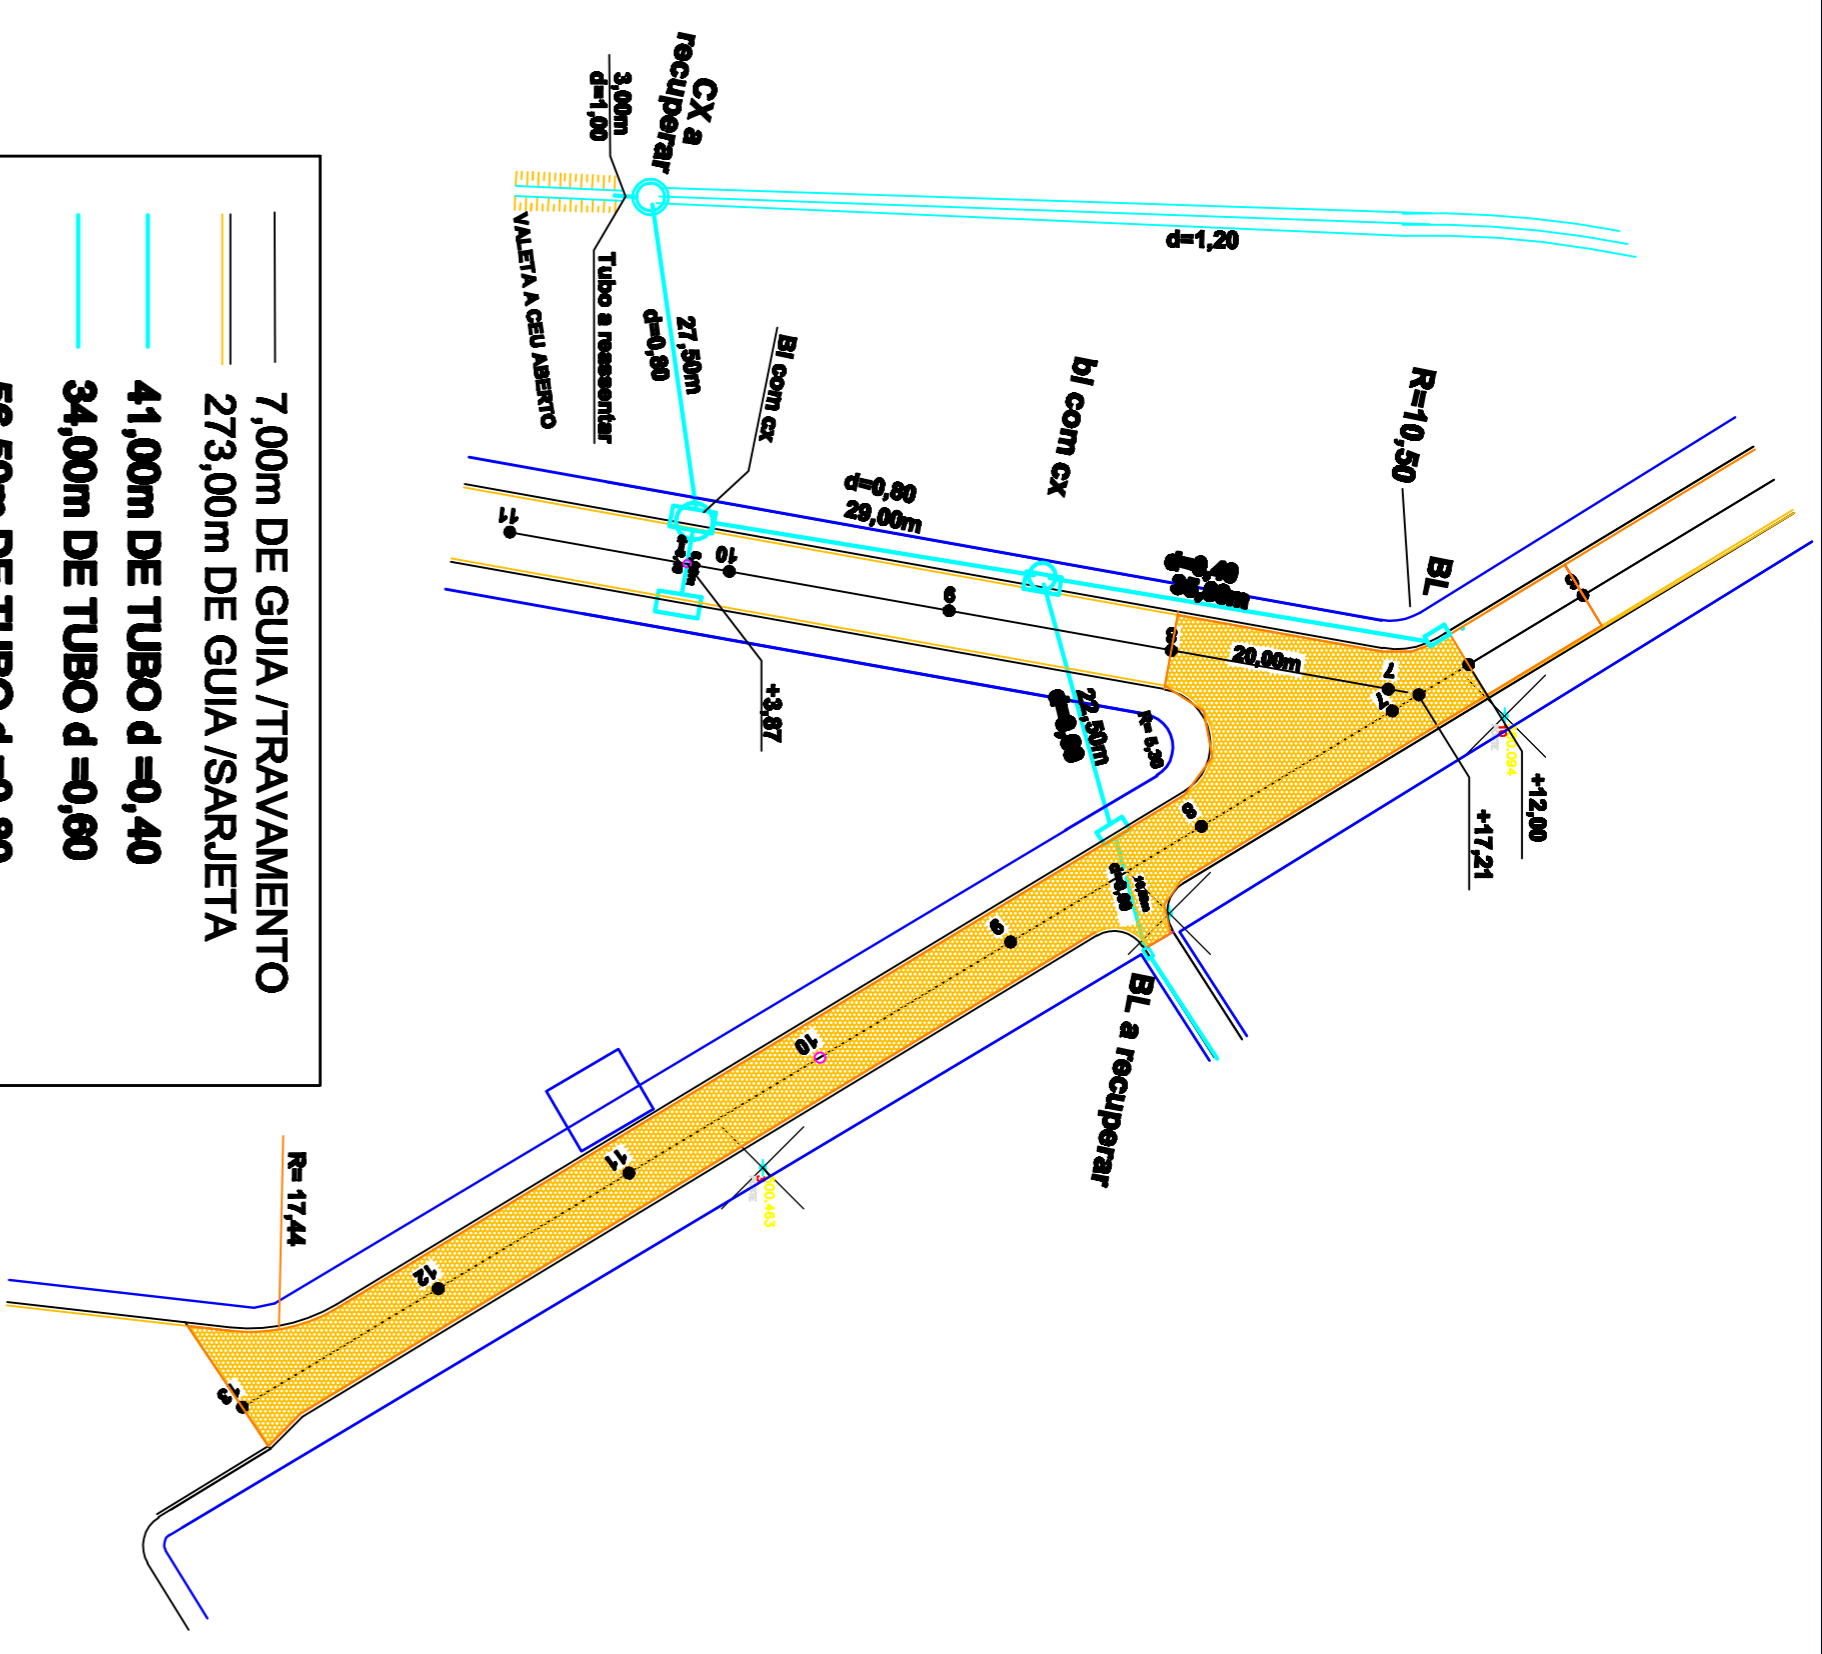

7,00m DE GUIA/TRAVAMENTO
 273,00m DE GUIA/SARJETA
 41,00m DE TUBO d=0,40
 56,50m DE TUBO d=0,80
05 BOCAS DE LEÃO C/ GRELHA
 Área a ser Pavimentada - Trecho 2 = 1.016,00m²

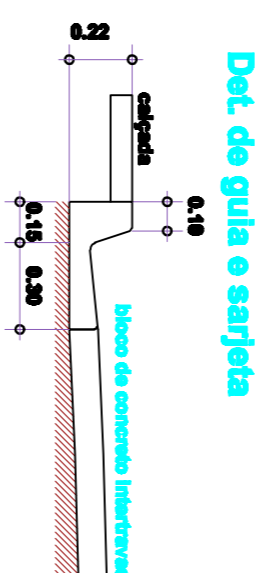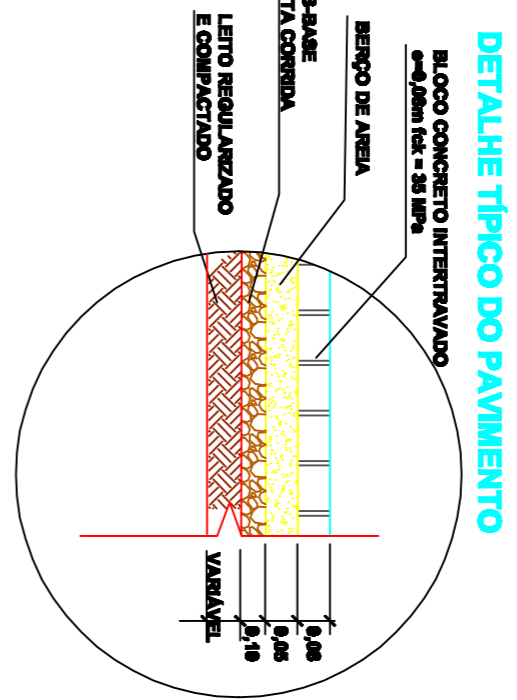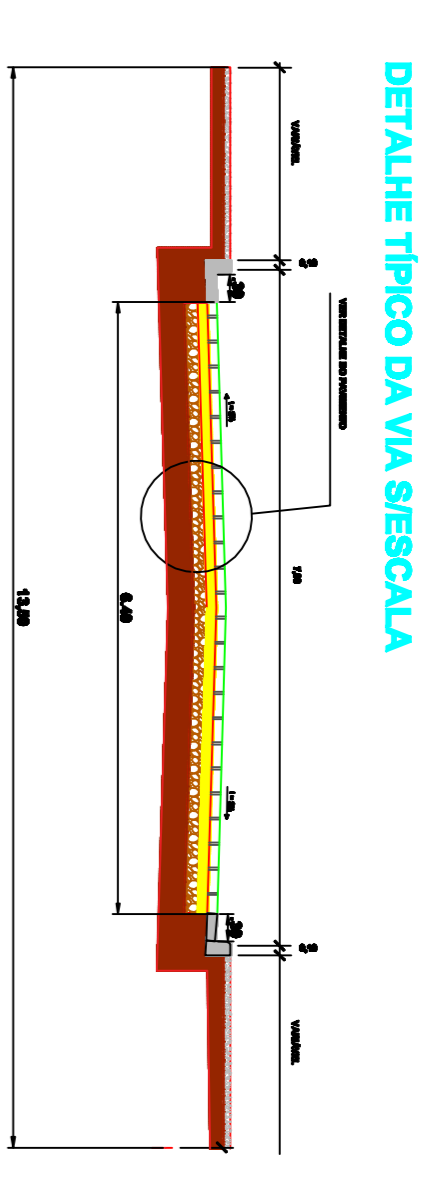

PROJETO DE REFORMA

FOLHA 01/05




