


ESCALA 1:125

| PEÇAS          | USO      | HUNTER | QUANT.             | TOTAL H.   |
|----------------|----------|--------|--------------------|------------|
| pias           | coletivo | 1      | 34                 | 34         |
| V.S.           | coletivo | 06     | 6                  | 36         |
| L.V.           | coletivo | 03     | 13                 | 39         |
| MIC.           | coletivo | 4      | 3                  | 12         |
| <b>ESGOTOS</b> |          |        | <b>TOTAL GERAL</b> | <b>122</b> |

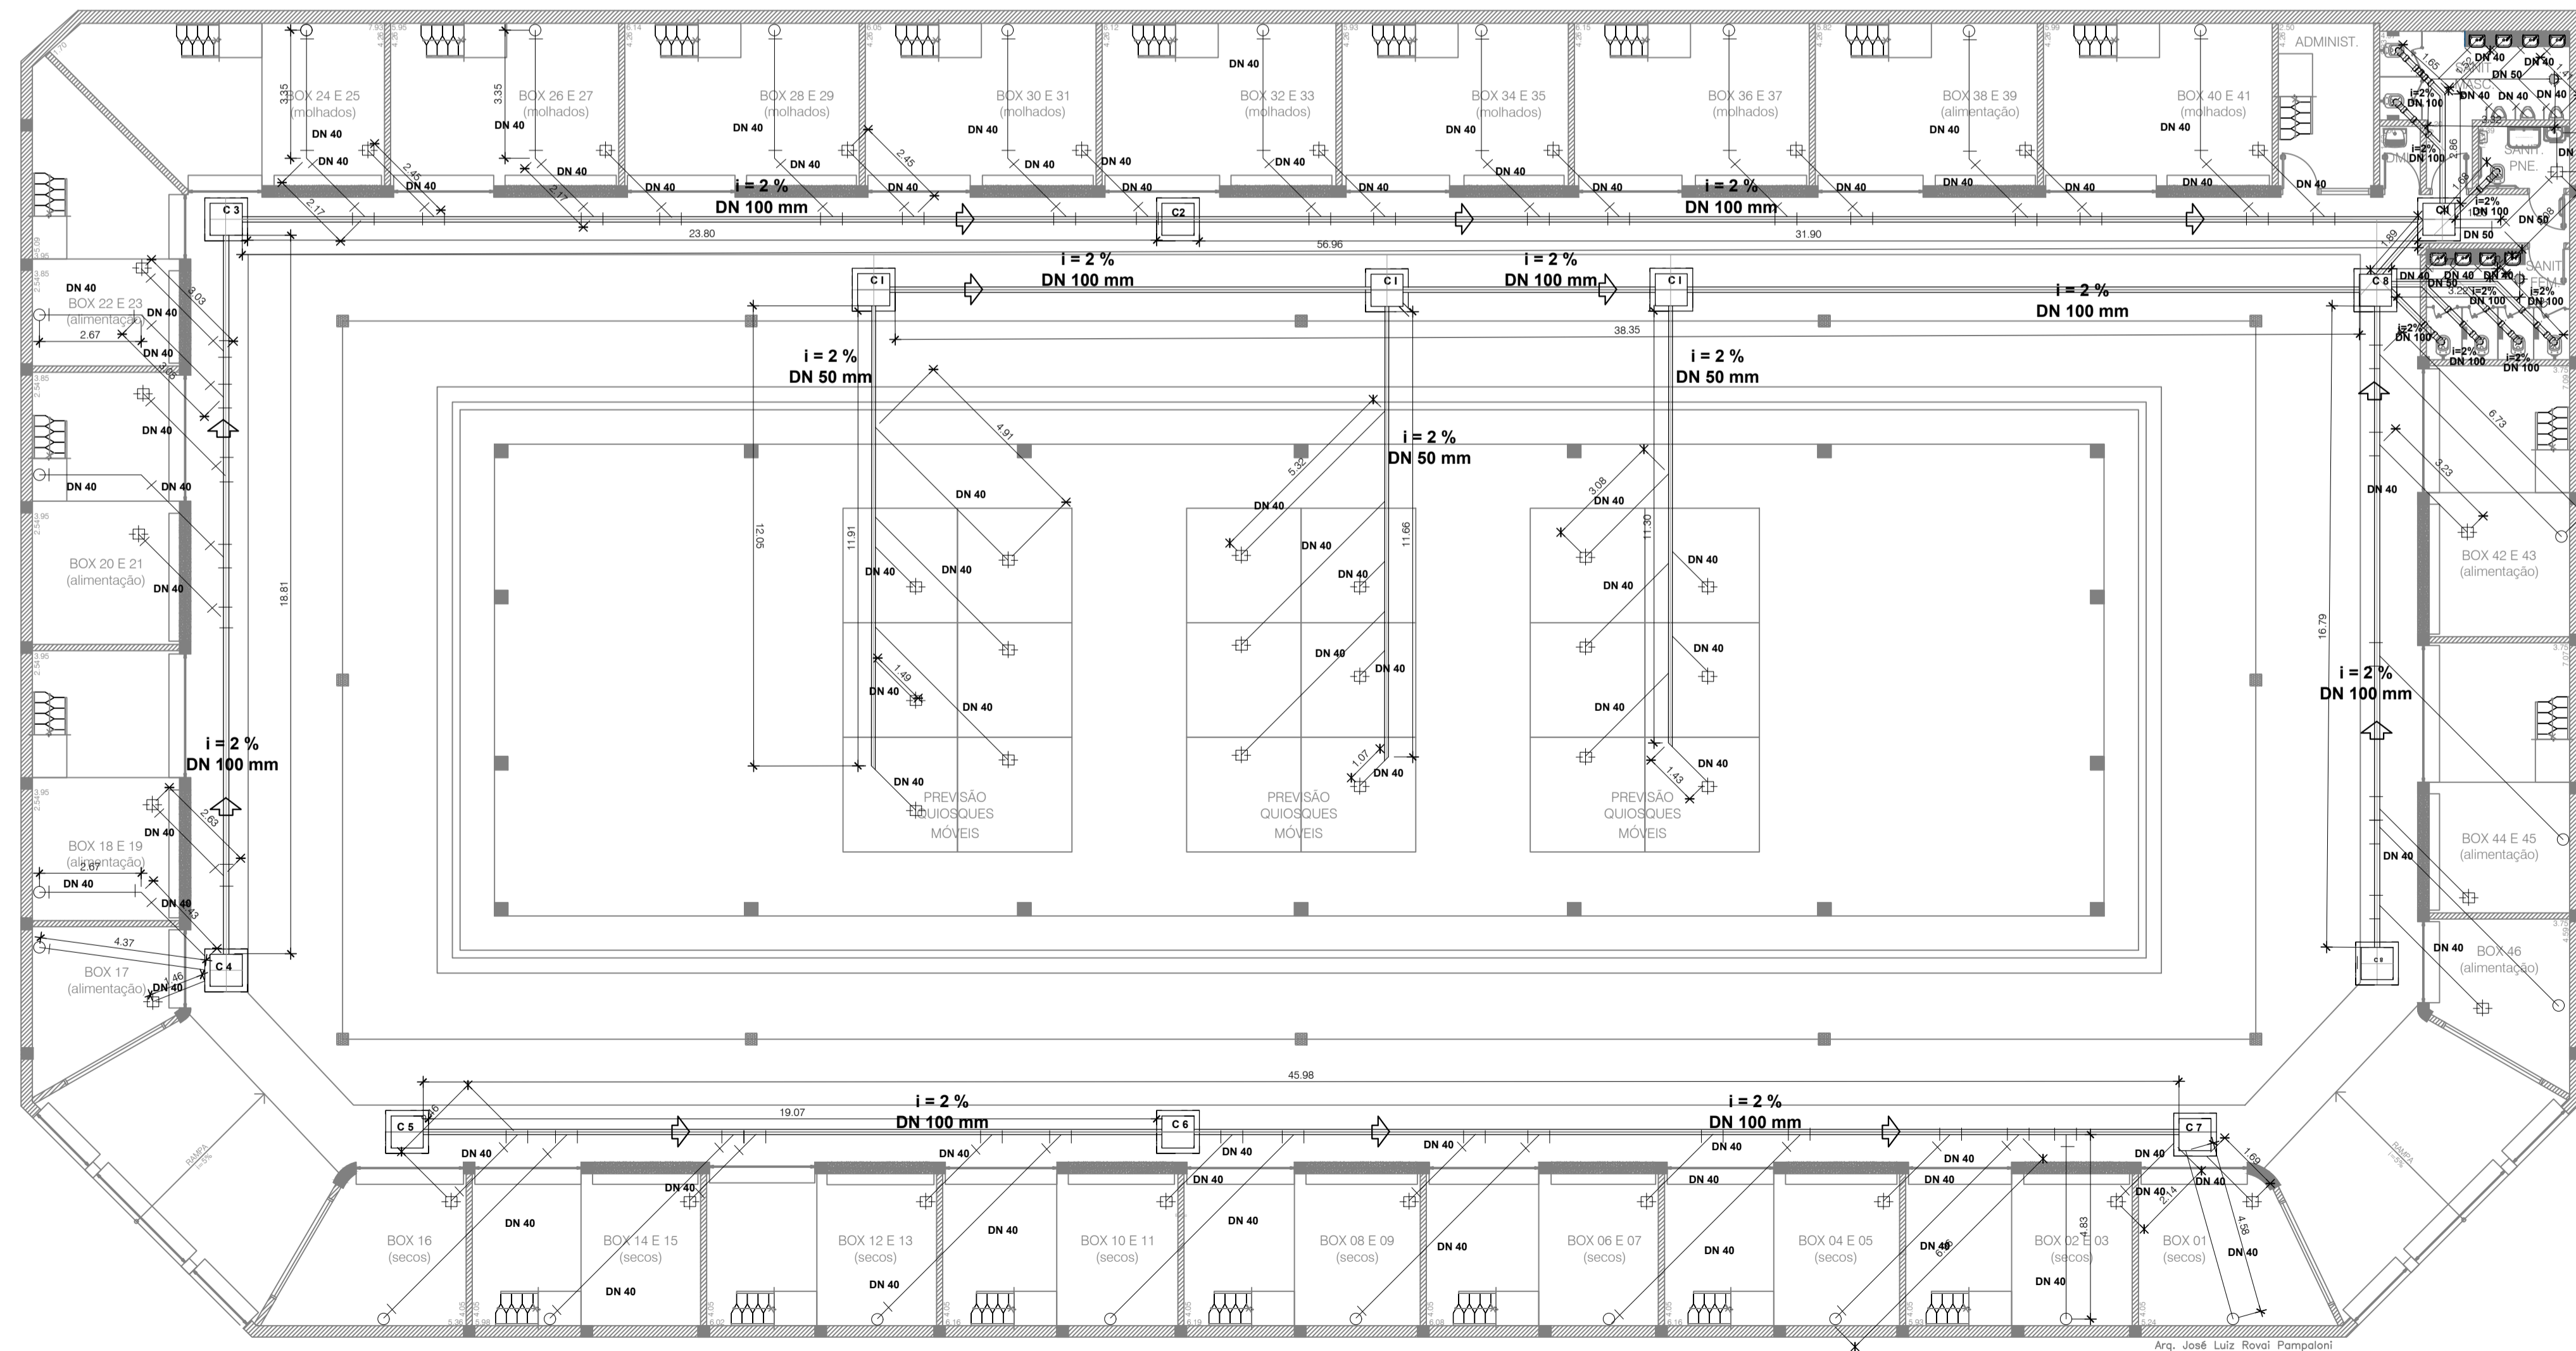

PLANTA - PROPOSTA DE ESGOTO  
ESCALA 1:125

Arq. José Luiz Rovai Pampatoni  
Resp. Técnico pelo Projeto

**NOTAS GERAIS:**

- VERIFICAR MEDIDAS EM OBRA.
- NÃO TOMAR MEDIDAS EM ESCALA.
- TODAS AS MEDIDAS ESTÃO EM METROS EXCETO ONDE INDICADO.
- QUALQUER DISCREPÂNCIA ENTRE A OBRA E O PROJETO DEVERÁ SER COMUNICADA AO RESPONSÁVEL TÉCNICO PELO PROJETO ANTES DA SUA EXECUÇÃO.
- PARA CORRETA APLICAÇÃO DOS MATERIAIS DE ACABAMENTO DEVERÃO SER CONSULTADOS OS FORNECEDORES.

**IMPORTANTE:**

- A COTA 0,00 DO PROJETO EQUIVALE À COTA DO NÍVEL DO PISO DOS BOXES.
- TODAS AS COTAS DE NÍVEL SÃO REFERENTES AO PISO ACABADO.
- O PROJETO ATENDE AOS CRITÉRIOS DE ACESSIBILIDADE DEFINIDOS NA LEI Nº 10.098/2000, NO DECRETO FEDERAL Nº 5.296/2004 E NA NBR 9050/2015.

| REV. | EMISSÃO INICIAL | DISCRIMINAÇÃO | DATA | QML/C | VISTO |
|------|-----------------|---------------|------|-------|-------|
|      |                 |               |      |       |       |

|  |                     |                          |
|--|---------------------|--------------------------|
| <b>PROJETO DE REFORMA</b>  |                     | FOLHA<br>06/10           |
| PROPRIETÁRIO:<br>PREFEITURA MUNICIPAL DE CRUZEIRO<br>PROJETO:<br>REFORMA DO CENTRO DE COMERCIALIZAÇÃO DE PRODUTOS ASSOCIADOS AO TURISMO<br>ENDEREÇO:<br>AV. OLÍVIO NICOLI, 296-366 - VILA CANEVARI, CRUZEIRO (MERCADO NOVO)<br>TIPO DE PROJETO:<br>PROJETO EXECUTIVO<br>TÍTULO:<br>PROJETO EXECUTIVO DE ESGOTO |                     |                          |
| ESCALA:<br>1:125 OU INDICADA   | DATA:<br>04/09/2018 | DESENHO:<br>VERIFICAÇÃO: |
| PLANTA DE SITUAÇÃO S/ ESCALA:<br>  |                     |                          |
| LUMINOTÉCA:<br>PREFEITURA MUNICIPAL DE CRUZEIRO<br>CNPJ 46.668.596/0001-01<br>PREFEITO MUNICIPAL:<br>THALES GABRIEL FONSECA<br>CPF 341.554.948-84  |                     |                          |
| RESPONSÁVEL TÉCNICO DO CONVÊNIO:<br>SUELI APARECIDA DE MORAES R.R.<br>ARQUITETA E URBANISTA<br>CAU 10162-1   |                     |                          |
|  |                     | APROVAÇÃO:               |
| PREFEITURA MUNICIPAL DE CRUZEIRO   |                     |                          |