



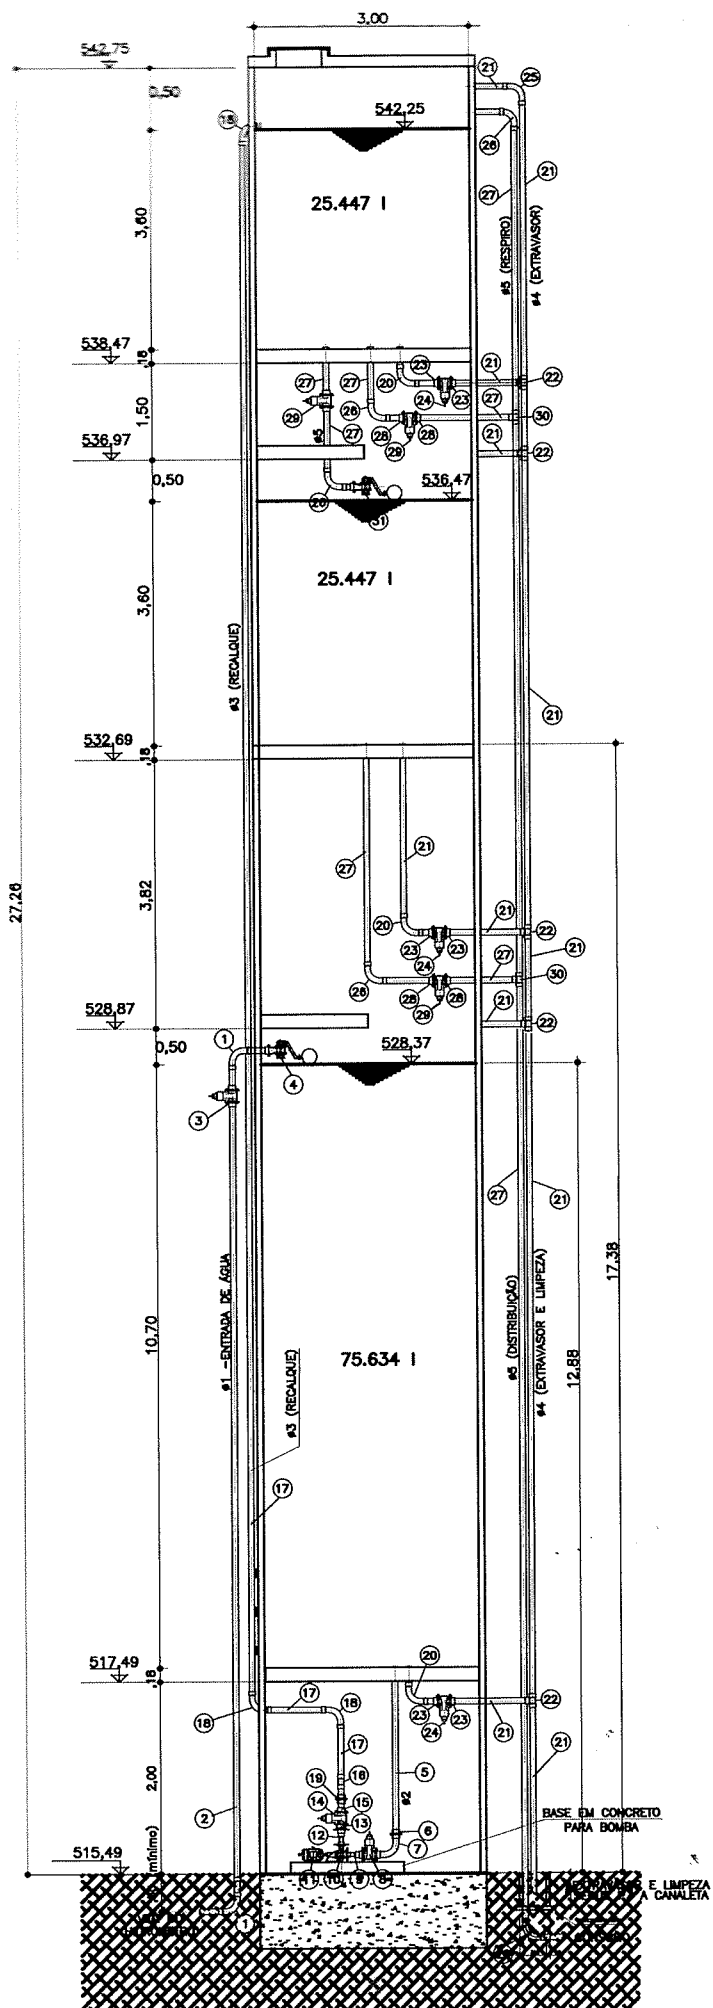

CORTE
RESERVATÓRIO TIPO TORRE
SEM ESCALA

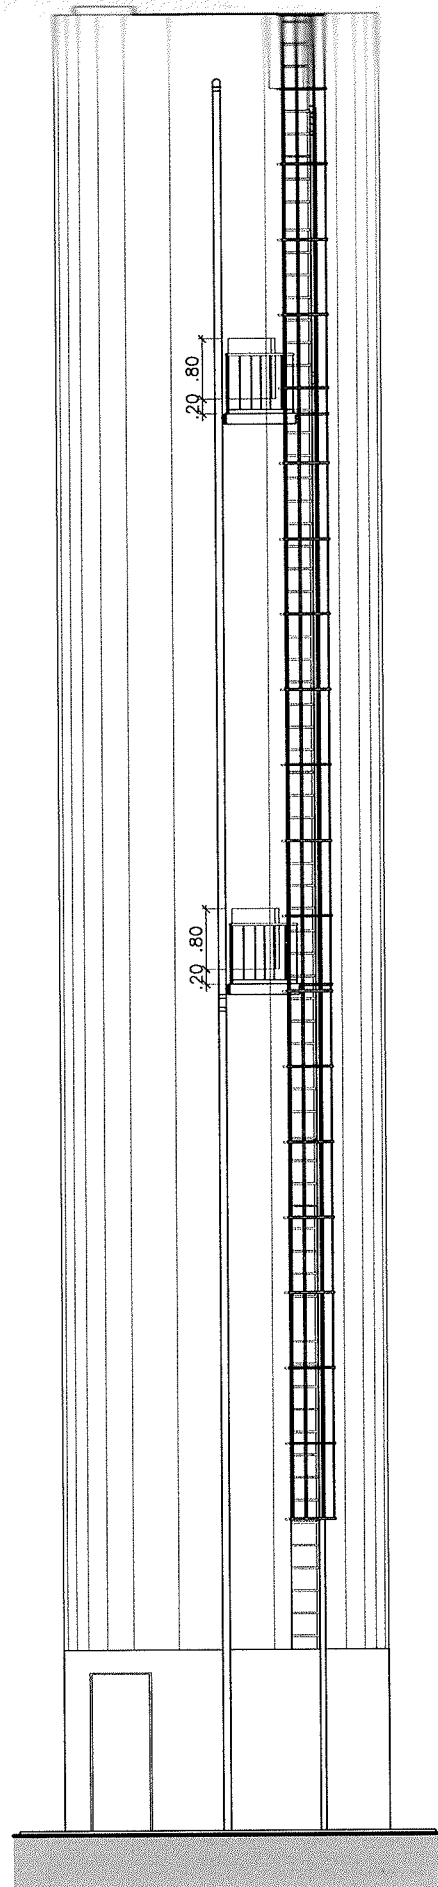

ELEVACÃO 6
RESERVATÓRIO TIPO TORRE
SEM ESCALA